

Beschlussvorlage Gemeinde Dorf Mecklenburg Federführend: Bauamt	Vorlage-Nr: VO/GV01/2018-1385 Status: öffentlich Aktenzeichen: Datum: 10.04.2018 Einreicher: Bürgermeister	
Einvernehmen zur Voranfrage zur Umnutzung ein vorhandenes Gebäude in UG - Einbau Hausmeisterwohnung und 8 Lagerräume EG - Errichtung einer Physiotherapie und 7 Büros, OG 1 + 2 - Einbau von acht Appartements als Hotel, Gemarkung Karow, Flur 1, Flurstück 76/18		
Beratungsfolge:		
Beratung Ö / N	Datum	Gremium
Ö	15.05.2018	Ausschuss für Gemeindeentwicklung, Bau, Verkehr und Umwelt Dorf Mecklenburg
Ö	05.06.2018	Gemeindevertretung Dorf Mecklenburg

Beschlussvorschlag:

Die Gemeindevertretung Dorf Mecklenburg beschließt das Einvernehmen zur Voranfrage zur Umnutzung eines vorhandenen Gebäude in UG- Einbau Hausmeisterwohnung und 8 Lagerräume, EG – Errichtung einer Physiotherapie und 7 Büros, OG 1+ 2 – Einbau von acht Appartements als Hotel auf dem Flurstück 76/18, Flur 1, Gemarkung Karow zu erteilen.

Sachverhalt:

Es handelt sich bei dem Gebäude um das ehemalige Verwaltungsgebäude der OGS Karow. Die Nutzung war eine reine Büronutzung. Das bestehende Gebäude wird im Bestand umgebaut und keine baulichen Veränderungen vorgenommen, außer das einzelne Türen zugemauert werden und andere Türen neu eingesetzt werden.

Anlage/n:

Flurkarte, Lageplan, Grundrisse

Abstimmungsergebnis:	
Gesetzliche Anzahl der Mitglieder des Gremiums	
Davon besetzte Mandate	
Davon anwesend	
Davon Ja- Stimmen	
Davon Nein- Stimmen	
Davon Stimmenthaltungen	
Davon Befangenheit nach § 24 KV M-V	



Landkreis Nordwestmecklenburg
- Die Landrätin -
Kataster- und Vermessungsamt

Rostocker Str. 76
23970 Wismar


Auszug aus dem Liegenschaftskataster

Liegenschaftskarte MV 1:500

Erstellt am 28.02.2018

Gemarkung: Karow (13 0456)
Flur: 1
Flurstück: 76/18

Kreis: Landkreis Nordwestmecklenburg
Gemeinde: Dorf Mecklenburg (13 0 74 019)
Lage: Schweriner Str. 42

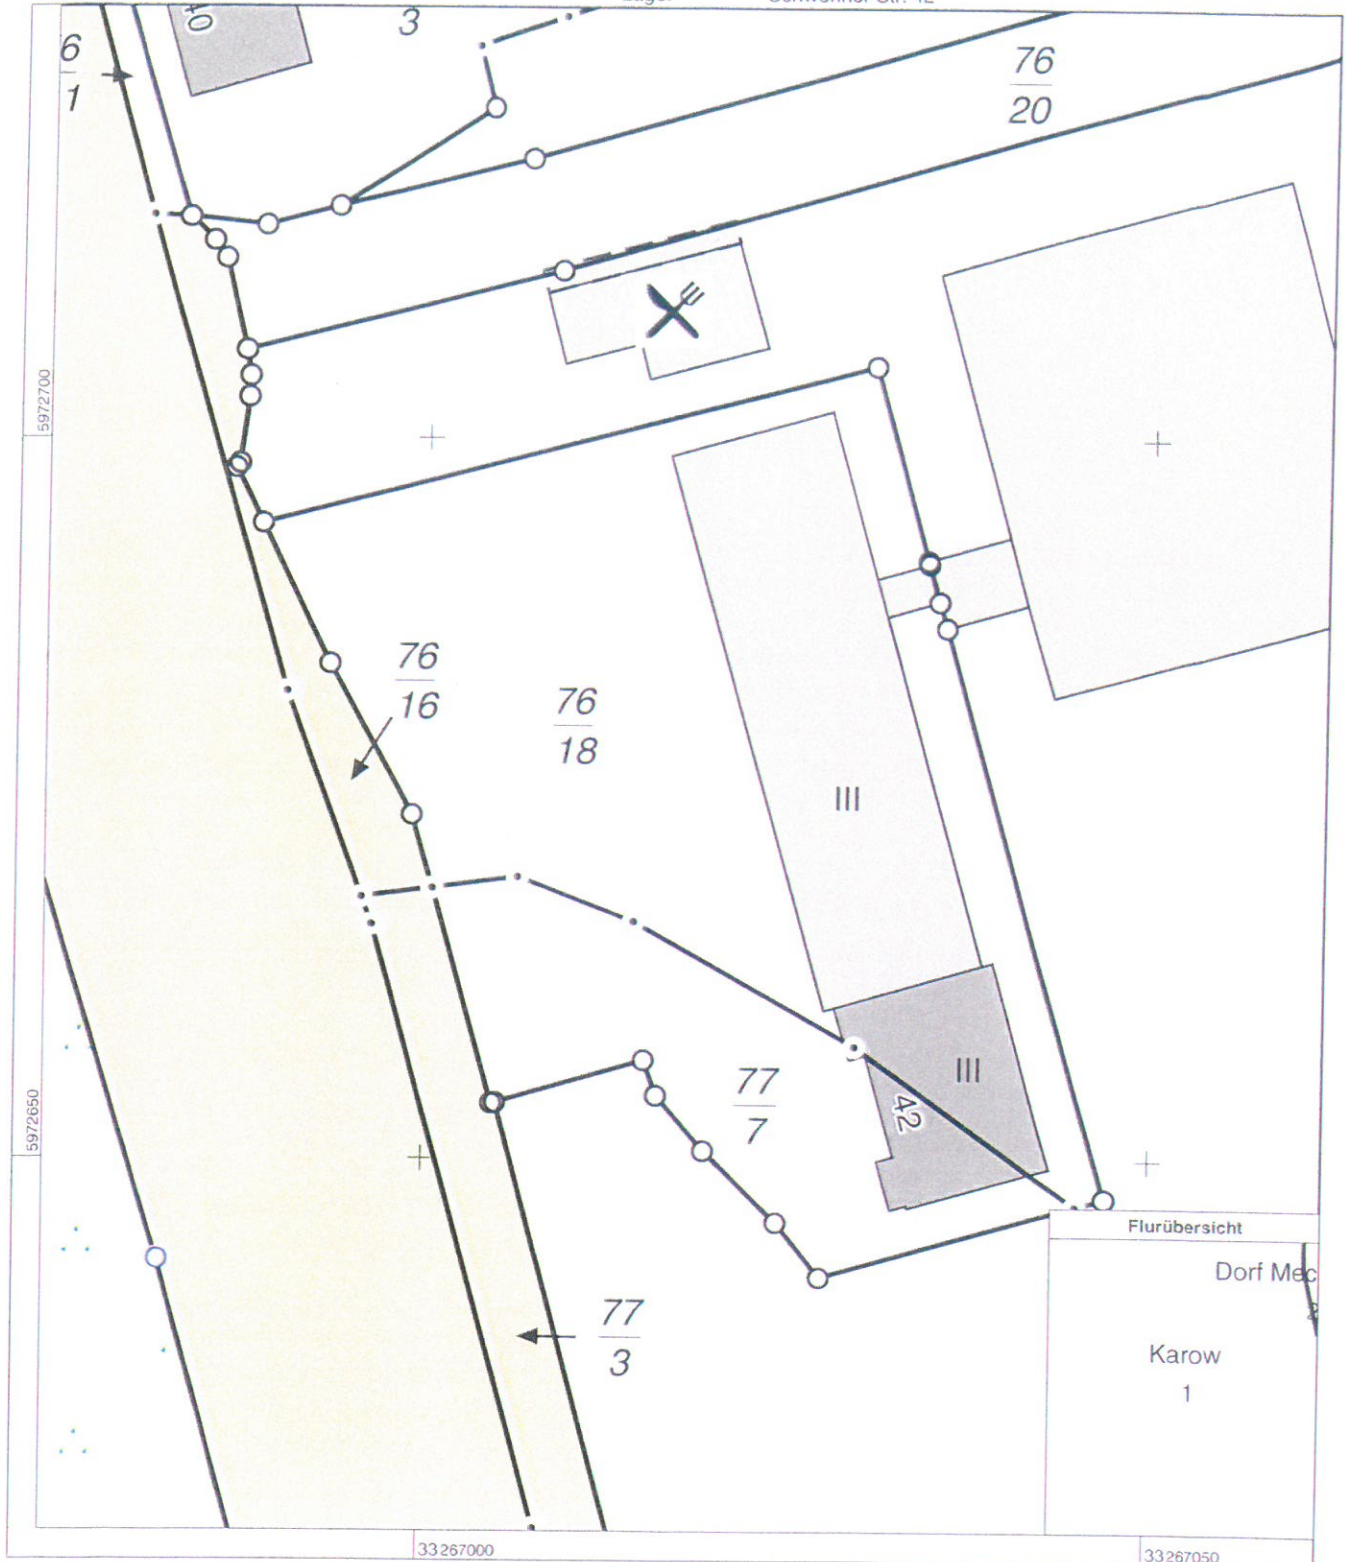


0 5 10 15 Meter

Maßstab 1:500


© Vermessungs- und Geoinformationsbehörden Mecklenburg-Vorpommern
Vervielfältigung, Weiterverarbeitung, Umwandlung, Weitergabe an Dritte oder Veröffentlichung bedarf der Zustimmung
der zuständigen Vermessungs- und Geoinformationsbehörde. Davon ausgenommen sind Verwendungen zu
innerdienstlichen Zwecken oder zum eigenen, nicht gewerblichen Gebrauch (§ 34 Abs. 1 GeoVermG M-V).



b			
a			
Nr.	Änderung	Datum	Bearbeiter
Bauherr: David Cortis, Rambower Weg 8, 23972 Dorf Mecklenburg Projekt: Umbau eines Imbissgebäudes in Karow Schweriner Str. 42, 23972 Dorf Mecklenburg - Karow Phase: Genehmigungsplanung Lageplan			
Guericke Ingenieurgesellschaft mbH Am Lerbkenhof 35 23956 Wismar Tel.: 03841-408020 Fax: 03841-303457 www.guericke.com info@guericke.com		Blatt Nr.	01 Lageplan
		Skizze	AP
Maßstab	1:500	Datum	27.10.2015
Projekt Nr.	715.1	Blattgröße	420x594

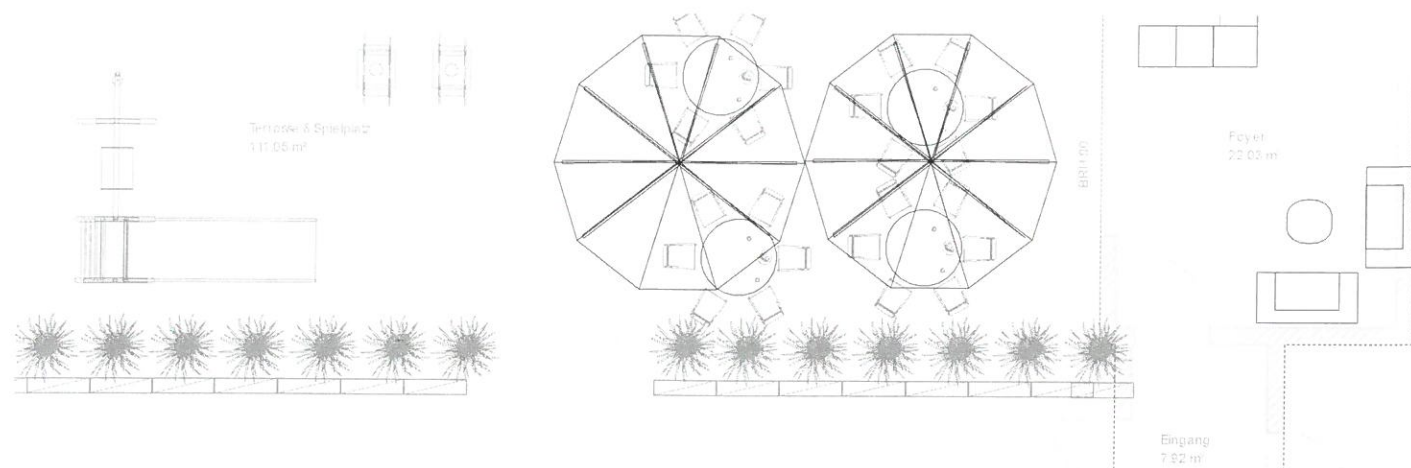

97⁵ 70
60

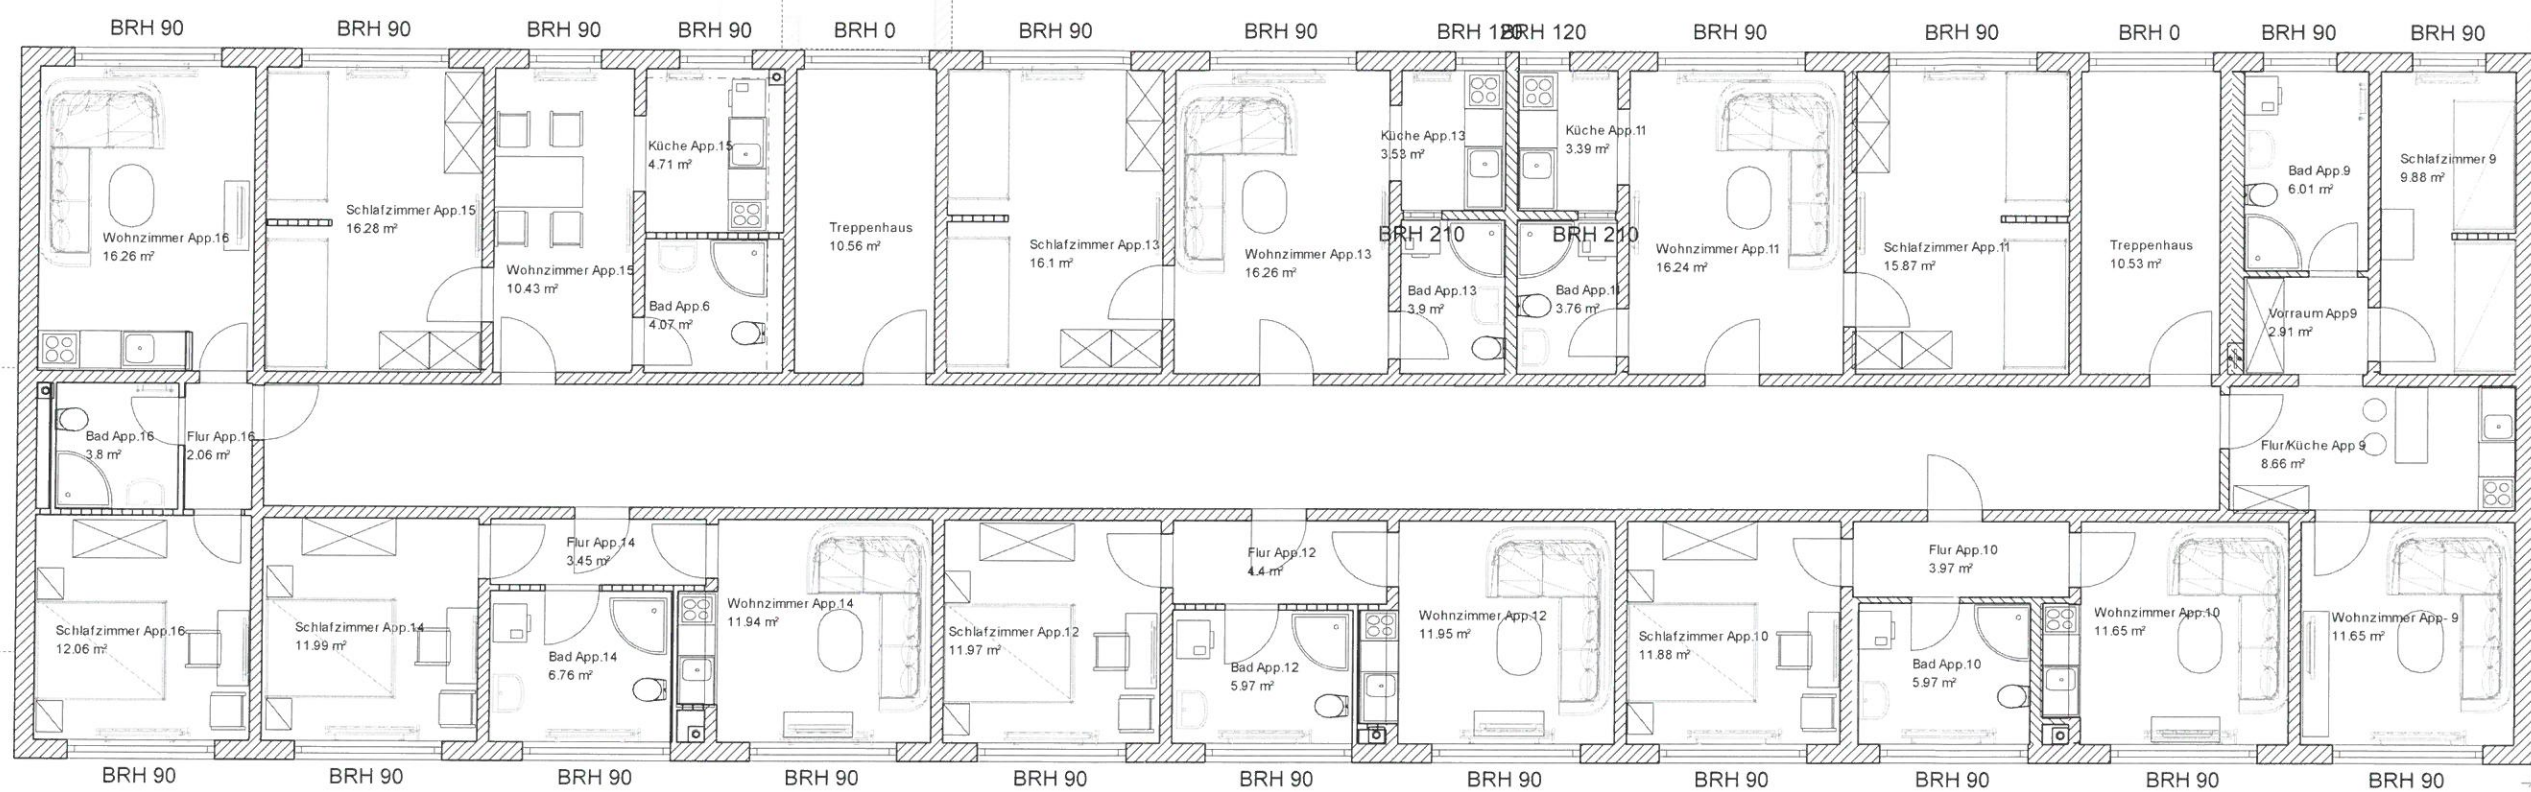

80⁵ 70
60

[Handwritten signature]

