

<b>Beschlussvorlage</b> Gemeinde Barnekow	Vorlage-Nr: VO/GV12/2018-0634 Status: öffentlich Aktenzeichen:	
Federführend: Bauamt	Datum: 15.05.2018 Einreicher: Bürgermeisterin	
<b>Stellungnahme zum Vorentwurf der Gemeinde Barnekow zum Radwegeneubau an der L 012 Gressow- Barnekow- Wismar, 2. BA, OA Barnekow - OW Wismar, Abschnitt 30 km 3,288 bis 6,431</b>		
Beratungsfolge:		
Beratung Ö / N	Datum	Gremium
Ö	31.05.2018	Ausschuss für Bauwesen, Gemeindeentwicklung, Umwelt, Wohnungswirtschaft und Liegenschaften Barnekow
Ö	19.06.2018	Gemeindevertretung Barnekow

### Beschlussvorschlag:

Die Gemeindevertretung Barnekow beschließt dem Vorentwurf des Landes Mecklenburg-Vorpommerns zum Radwegeneubau an der L 012 Gressow- Barnekow- Wismar, 2. BA, OA Barnekow- OW Wismar, Abschnitt 30 km 3,288 bis 6,431 zuzustimmen.

Folgende Forderungen hat die Gemeinde Barnekow zum Vorhaben:

### Sachverhalt:

Das Straßenbauamt beabsichtigt im Jahr 2018 die Realisierung der oben genannten Baumaßnahme im o.a. Abschnitt auf einer Länge von ca. 3.150m.

Der geplante straßenbegleitende Radweg ordnet sich nördlich (links) der L012 ein und erhält eine Ausbaubreite von 2,50m mit einer 10cm dicken Asphaltbefestigung.

In Abschnitten, in denen der Radweg direkt an der Straße geführt wird ist dieser durch einen Hochbord bzw. einen 1,75m breiten Trennstreifen von der Fahrbahn getrennt. Die Ableitung des Oberflächenwassers erfolgt in seitliche Flächen bzw. in vorhandene Straßengräben zur Versickerung oder Weiterleitung zur Vorflut.

Das Straßenbauamt bittet um Mitteilung eventueller Forderungen zum Vorhaben.

### Anlage/n:

Vorentwurf L012/Abschnitt 30/km 0,255-6,431

<b>Abstimmungsergebnis:</b>	
Gesetzliche Anzahl der Mitglieder des Gremiums	
Davon besetzte Mandate	
Davon anwesend	
Davon Ja- Stimmen	
Davon Nein- Stimmen	
Davon Stimmenthaltungen	
Davon Befangenheit nach § 24 KV M-V	

LAND MECKLENBURG - VORPOMMERN  
LANDKREIS NORTHWESTMECKLENBURG

Amt Grevesmühlen - Land  
Gemeinde Gägelow

Amt Dorf Mecklenburg - Bad Kleinen  
Gemeinde Barnekow

Wasser- und Bodenverband  
"Wallensteingraben-Küste"

WSG Wismar-Wendorf  
Zone III

2+606.337 Ende der Baustrecke 1. BA  
Abschnitt 30 km 2,850

5+000.000 Beginn der Baustrecke  
Abschnitt 30 km 3,288

BARNEKOW

Groß Voltersdorf

Danielsberg

Brookwiese

Weideberg


Büttsow


Bornberg

Mölenberg

Meiersoll

Amt Dorf Mecklenburg - Bad Kleinen  
Gemeinde Metelsdorf

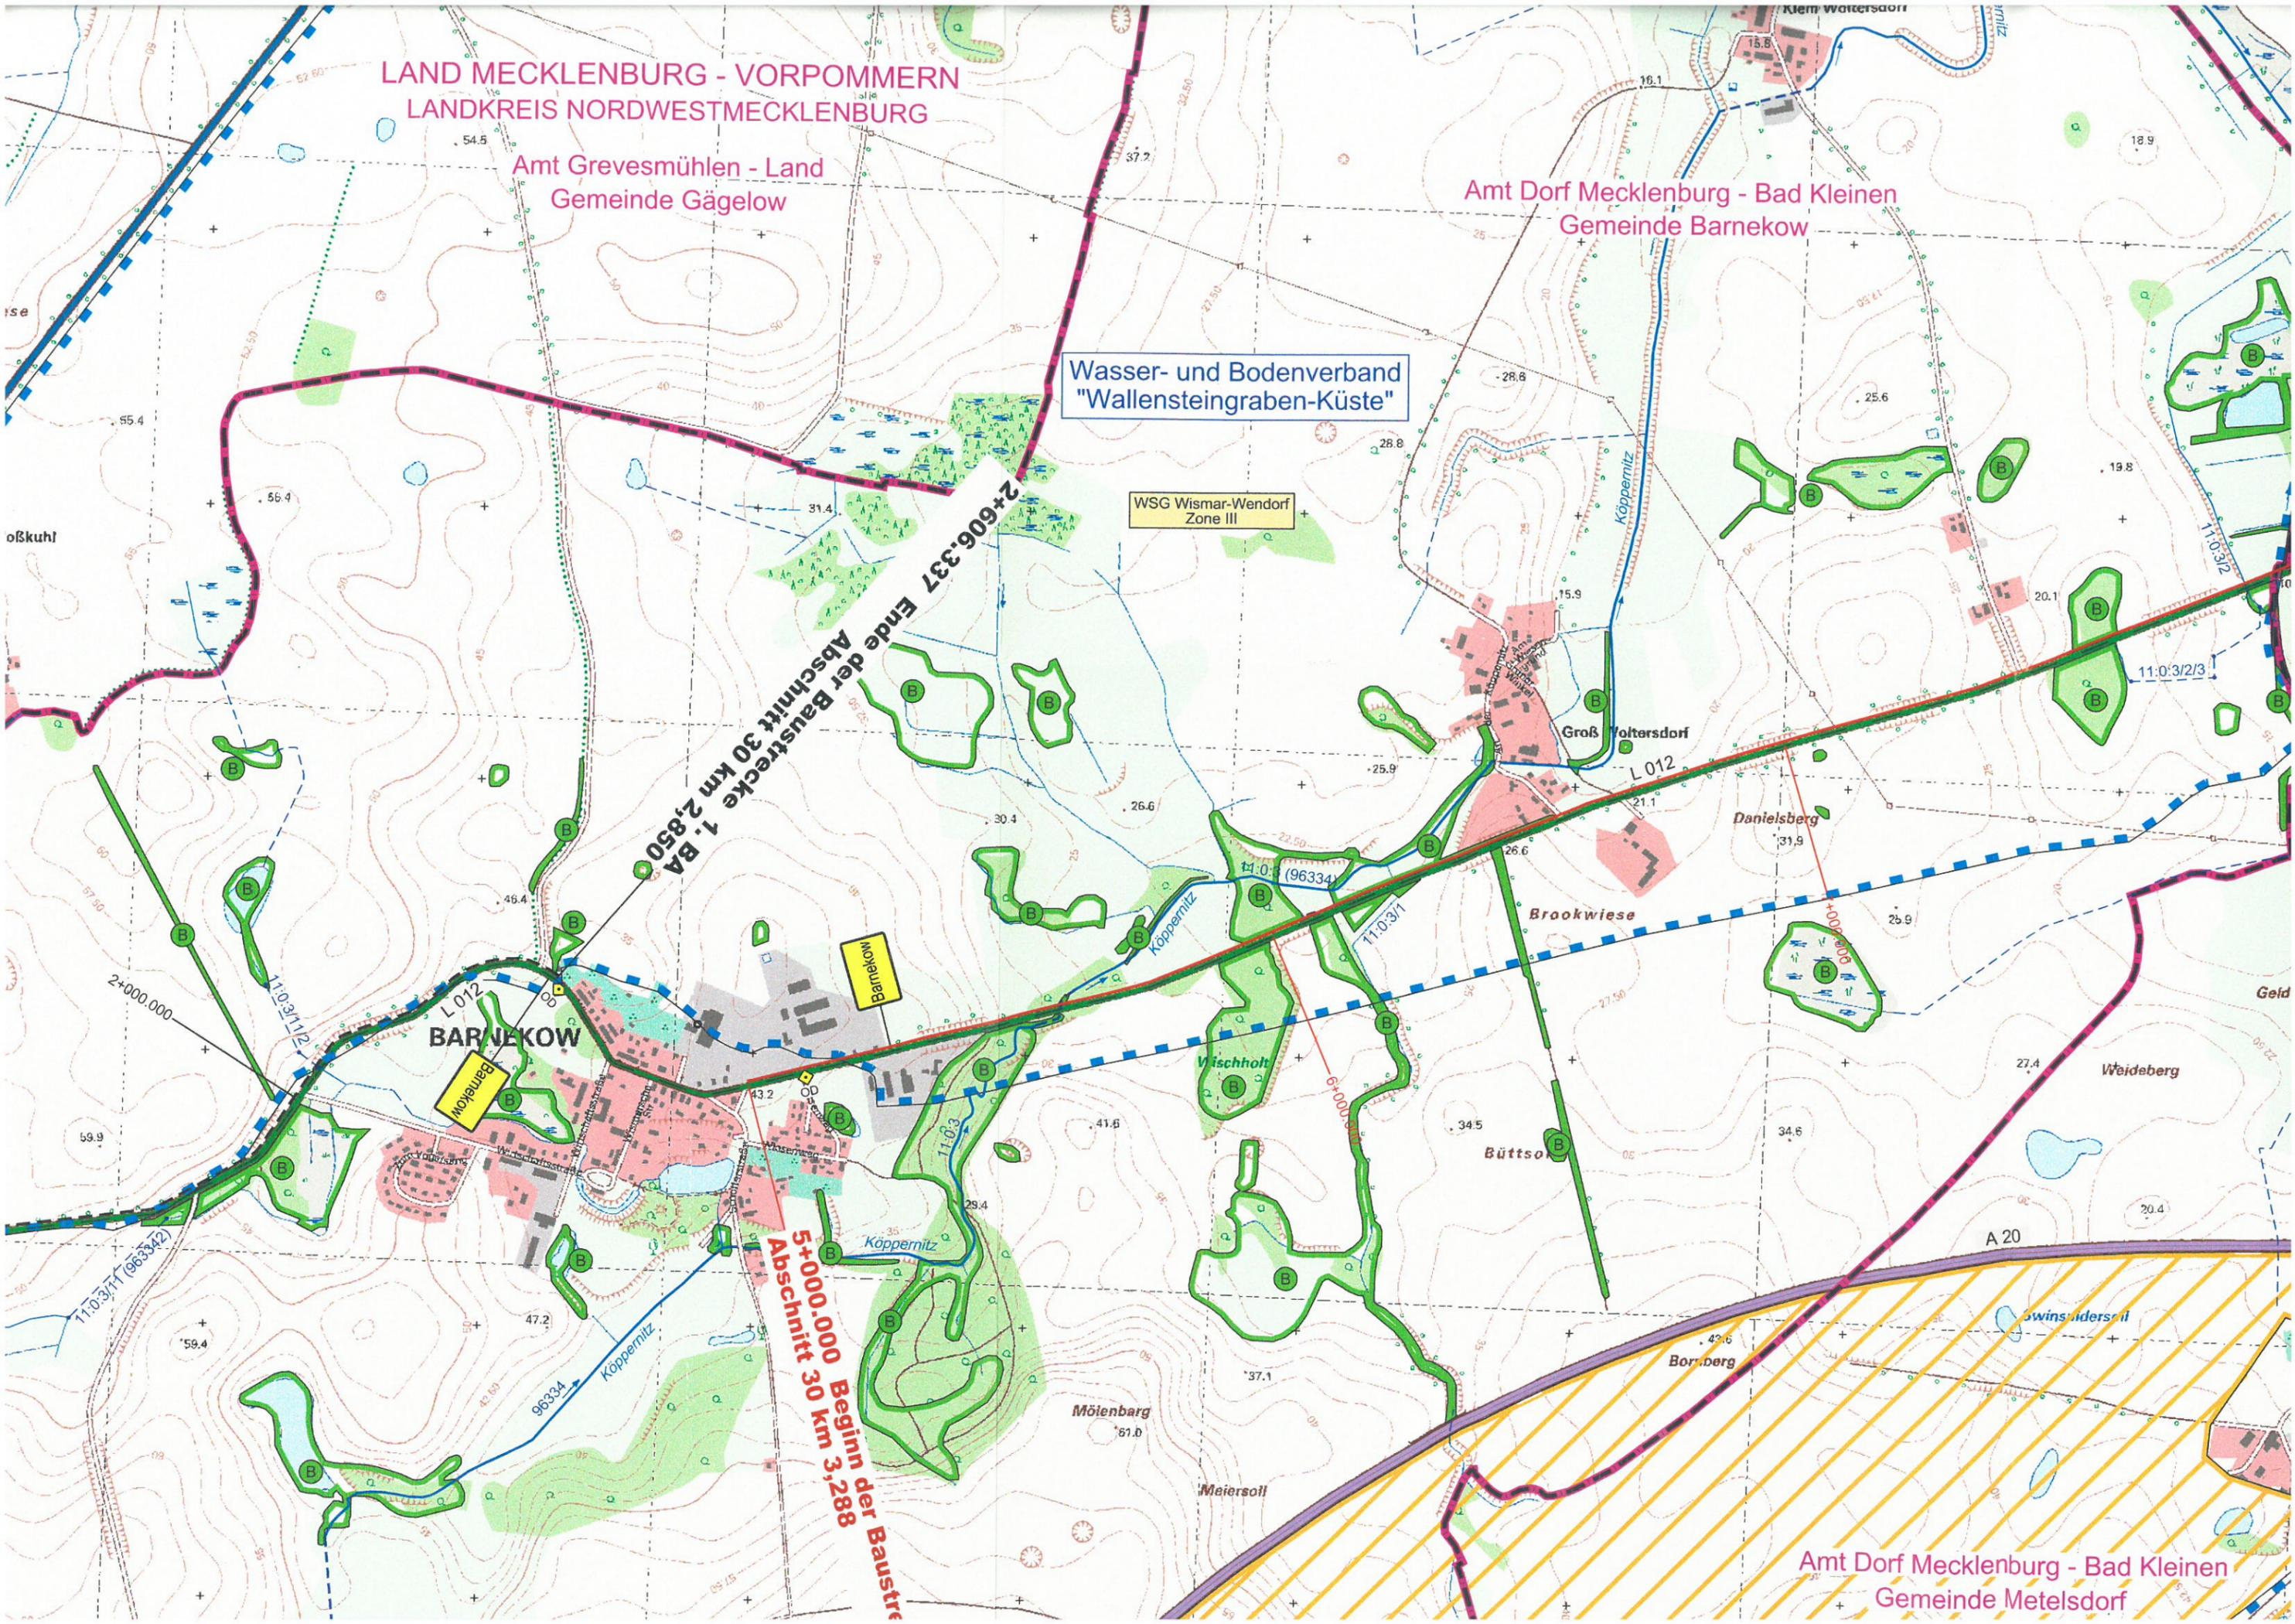

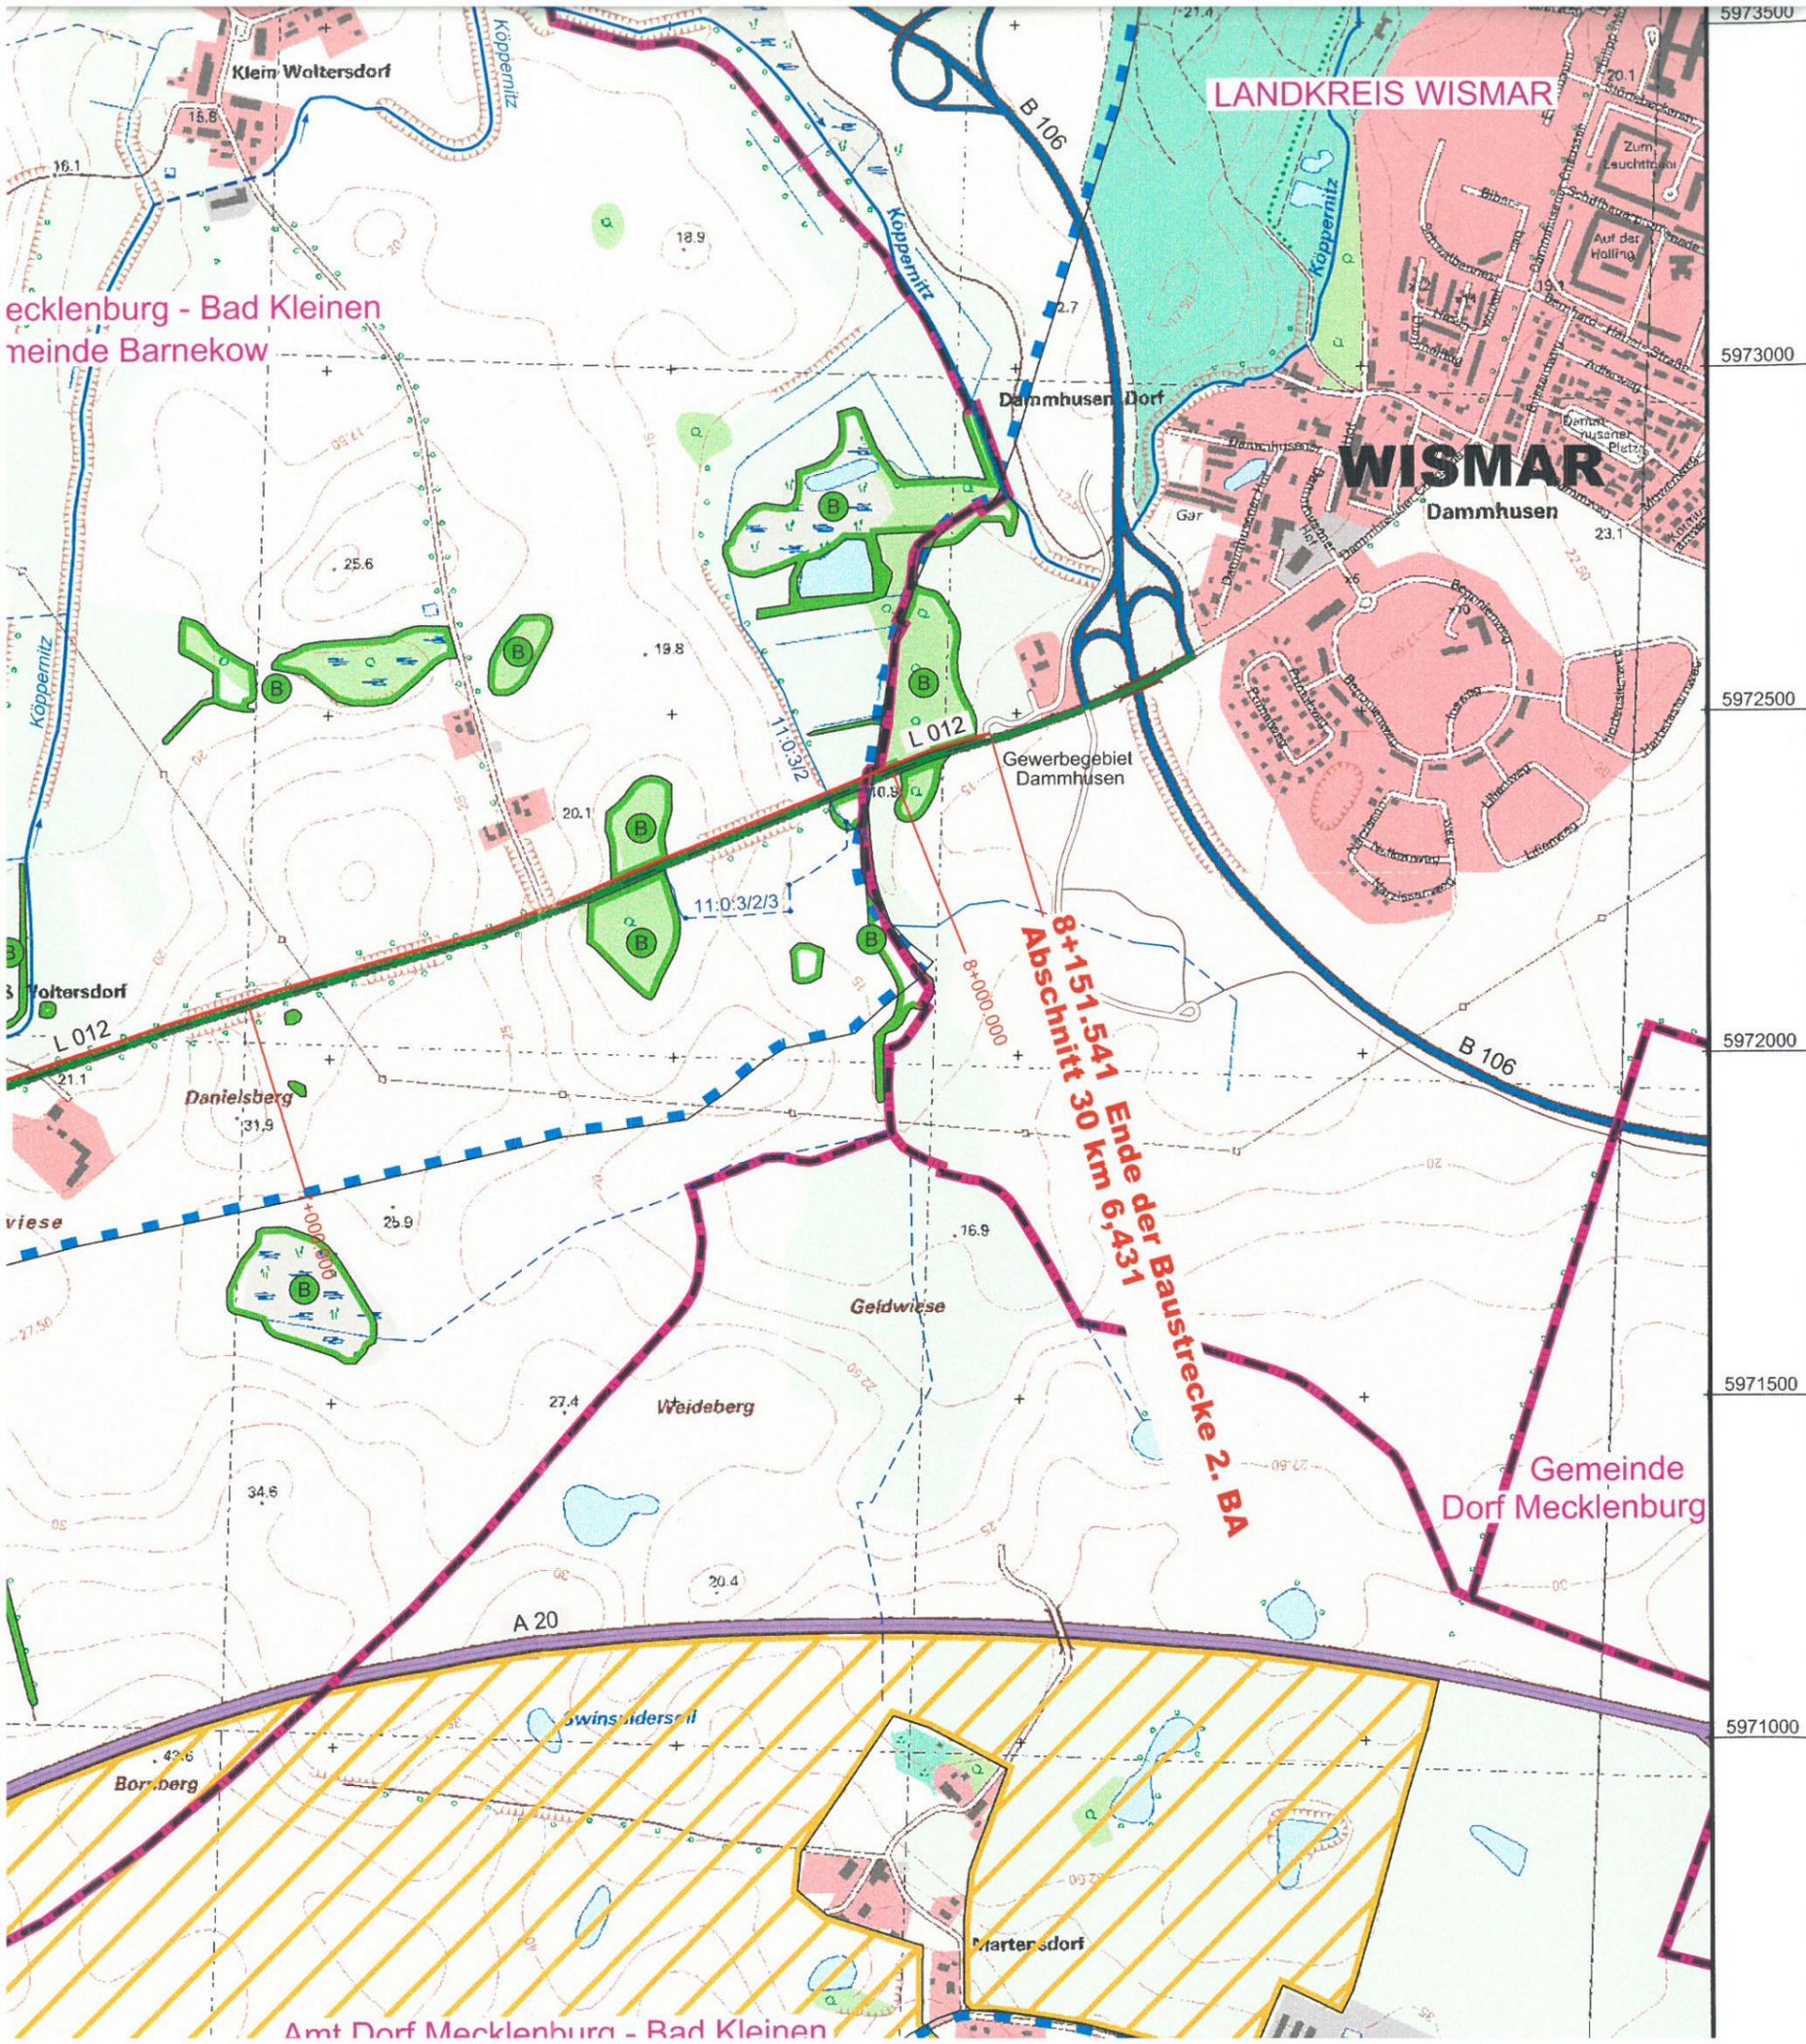

LANDKREIS WISMAR

ecklenburg - Bad Kleinen  
neinde Barnekow

Abschnitt 30 km Ende 6,431  
8+151.541

Gemeinde  
Dorf Mecklenburg

Amt Dorf Mecklenburg - Bad Kleinen


**Straßennetz**

-  Bundesautobahn
-  Bundesstraße
-  Landesstraße

**Sonstiges**

-  Graben
-  Grabenverrohrung

**Schutzgebiete** (die Schutzgebiete wurden dem Kartenportal Umwelt M-V entnommen - LUNG 07/2015)

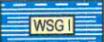-  Wasserschutzzone I
-  Wasserschutzzone II
-  Wasserschutzzone III
-  FFH-Gebiet
-  geschütztes Biotop

Lagebezug: GK S42 / 83 (3°) Höhenbezug: DHI



**MECKLENBURGISCHES  
INGENIEURBÜRO FÜR  
VERKEHRSBAU GMBH SCHWERIN**  
Ludwigluster Chaussee 72, 19061 Schwerin  
Telefon: 0385/39960    Telefax: 0385/3977127

Bearb.:	01/2018	
Gez.:	01/2018	
Gepr.:	01/2018	Sc

Schwerin, den 01/2018

Geschäftsführer

**Straßenbauverwaltung  
Mecklenburg - Vorpommern  
Straßenbauamt Schwerin**  
Pampower Straße 68, 19061 Schwerin

Bearb.:		
Gepr.:		
Gepr.:		

Nr.	Art der Änderung	Datum

**VORENTWURF**