

Beschlussvorlage Gemeinde Bobitz	Vorlage-Nr: VO/GV09/2018-1061 Status: öffentlich Aktenzeichen:
Federführend: Bauamt	Datum: 22.05.2018 Einreicher: Bürgermeisterin
Einvernehmen zum Antrag auf Neubau eines Gartenhauses auf den Flurstücken 40/1 und 40/2, Flur 3, Gemarkung Dambeck	
Beratungsfolge:	
Beratung Ö / N	Datum Gremium
Ö	06.06.2018 Ausschuss für Gemeindeentwicklung, Bau, Verkehr und Umwelt Bobitz
Ö	26.06.2018 Gemeindevertretung Bobitz

Beschlussvorschlag:

Die Gemeindevertretung Bobitz beschließt das Einvernehmen zum Neubau eines Gartenhauses auf dem Flurstück 40/2, Flur 3, Gemarkung Dambeck zu erteilen.

Sachverhalt:

Der Antragsteller stellt einen Bauantrag für ein ca. 24,2 m² großes Gartenhaus auf dem Flurstück 40/2, Flur 3, Gemarkung Dambeck.

Finanzielle Auswirkungen:

keine

Anlage/n:

Flurkarte, Beschreibung Gartenhaus, Luftbild

Abstimmungsergebnis:	
Gesetzliche Anzahl der Mitglieder des Gremiums	
Davon besetzte Mandate	
Davon anwesend	
Davon Ja- Stimmen	
Davon Nein- Stimmen	
Davon Stimmenthaltungen	
Davon Befangenheit nach § 24 KV M-V	

NUR ZUR INFORMATION



1 : 1000

Gemarkung Dambeck Flur 3



Landkreis Nordwestmecklenburg
- Die Landrätin -
Kataster- und Vermessungsamt

Rostocker Str. 76
23970 Wismar

Landkreis Nordwestmecklenburg
Die Landrätin
Kataster- und Vermessungsamt
Rostocker Straße 76
23970 Wismar


Auszug aus dem Liegenschaftskataster

Liegenschaftskarte MV 1:500

Erstellt am 10.04.2018

Gemarkung: Holdorf (13 0043)
Flur: 1
Flurstück: 226/1

Kreis: Landkreis Nordwestmecklenburg
Gemeinde: Holdorf (13 0 74 033)
Lage: Hinterstr. 5

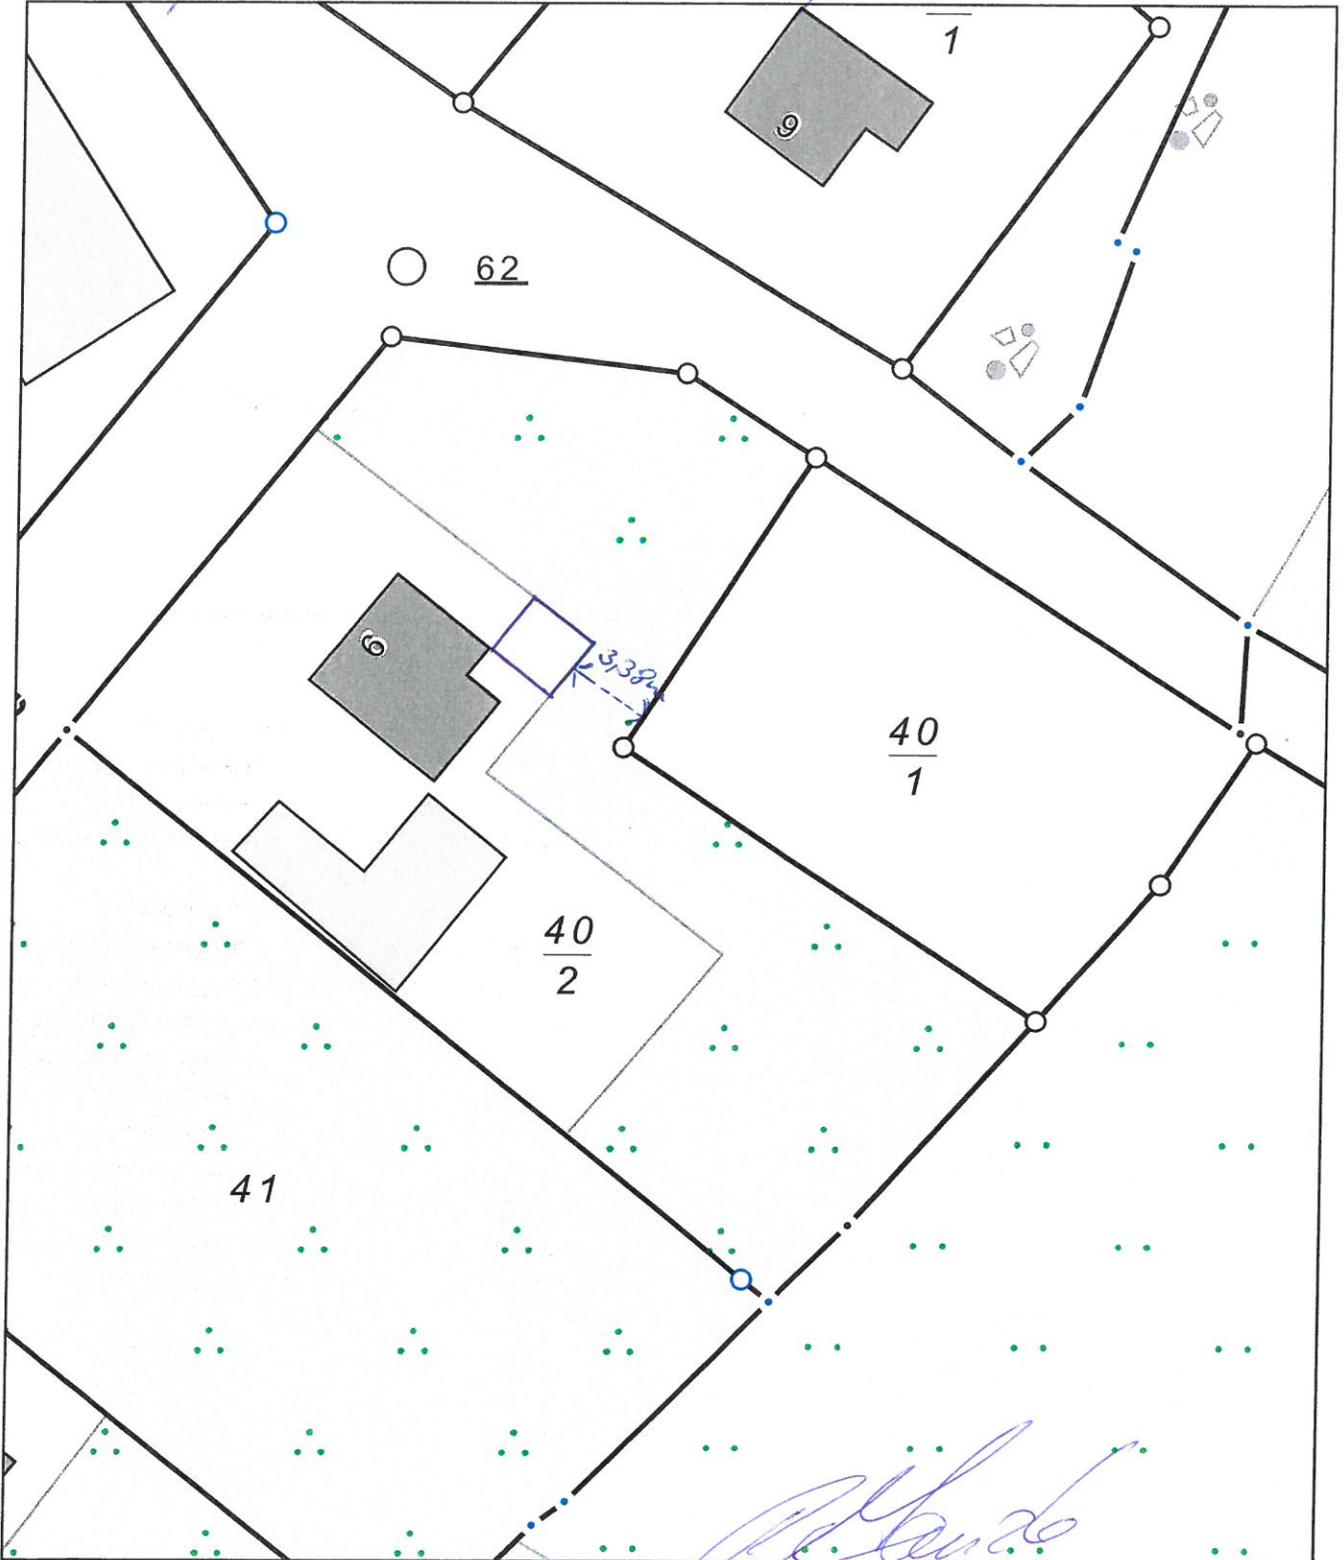

0 5 10 15 Meter
Maßstab 1:500

© Vermessungs- und Geoinformationsbehörden Mecklenburg-Vorpommern
Vervielfältigung, Weiterverarbeitung, Umwandlung, Weitergabe an Dritte oder Veröffentlichung bedarf der Zustimmung
der zuständigen Vermessungs- und Geoinformationsbehörde. Davon ausgenommen sind Verwendungen zu
innerdienstlichen Zwecken oder zum eigenen, nicht gewerblichen Gebrauch (§ 34 Abs. 1 GeoVermG M-V).



10 Jahre
Herstellergarantie*

auf Holz- und Fertigungsqualität



Dreiecksfenster im Giebel

PLUS
Gratis dazu:
Fensterladen
und Blumen-
kasten im Wert
von 99,98

1 Blockhaus »Köpenick«
ab
1099,99
7 Größen

sparset
1 Blockhaus-
Set ab
1499,99
Sie sparen bis zu 139,88

Aus massiven
Blockbohlen

Ab Größe 3 mit
1 Giebelfenster

Auch als Sparset
mit Dachschindeln


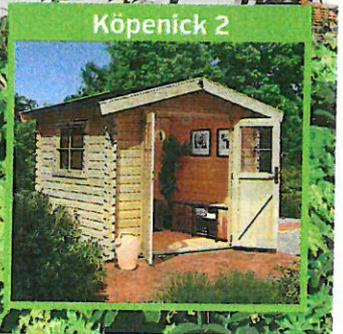


Abb.: Köpenick 6, Fußboden und Fenster gegen Aufpreis, ohne Dekoration

- 1 Blockhaus »Köpenick«, Wandstärke 38 mm, in 7 Größen:
- Nordisches Fichtenholz, naturbelassen
 - Dach aus Massivholz, eingedeckt mit Bitumendachbelag zur Ersteindeckung
 - Alle Modelle mit einer Doppelflügeltür
 - Gr. 1 – ein Fenster zum Selbsteinbau, ab Gr. 2 statt eines Fensters zum Selbsteinbau ein DK Fenster in der Front, ab Gr. 3 ein Giebelfenster zum Selbsteinbau, ab Gr. 8 ein zweites Fenster in der Front
 - Fußboden separat bestellbar
 - Auch als Sparset inklusive schwarzer Dachschindeln erhältlich.

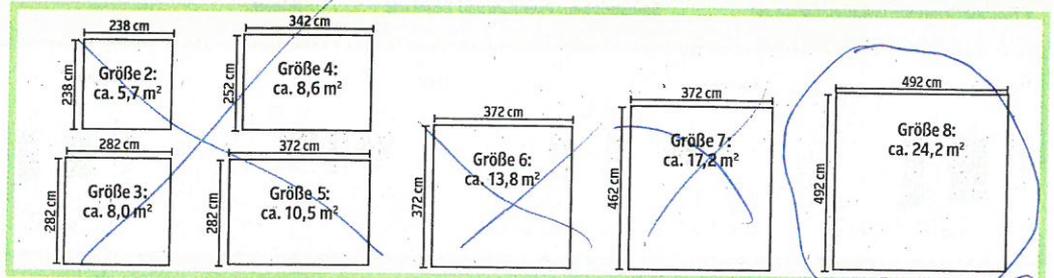

Blockhaus	Köpenick 2	Köpenick 3	Köpenick 4	Köpenick 5	Köpenick 6	Köpenick 7	Köpenick 8
Wandstärke	38 mm	38 mm	38 mm	38 mm	38 mm	38 mm	38 mm
Grundfläche ca.	5,6 m ²	8,0 m ²	8,6 m ²	10,5 m ²	13,8 m ²	17,2 m ²	24,2 m ²
Sockelmaß ca. (B/T)	238/238 cm	282/282 cm	342/252 cm	372/282 cm	372/372 cm	372/462 cm	492/492 cm
Firsthöhe ca.	237 cm	239 cm	237 cm	241 cm	252 cm	244 cm	273 cm
Dach	Massivholzdach	Massivholzdach	Massivholzdach	Massivholzdach	Massivholzdach	Massivholzdach	Massivholzdach
Dachschindelbedarf	4 Pakete	5 Pakete	6 Pakete	6 Pakete	8 Pakete	9 Pakete	12 Pakete
Artikel-Nummer	7518 6411 98	9057 1953 62	9488 8618 53	8263 3535 11	1271 3627 74	1973 7228 35	6803 2331 41
Preis €	1099,99	1399,99	1599,99	1799,99	1999,99	2499,99	2999,99
sparset Art.-Nr.	-	4076 2159 55	3918 2137 96	9912 4641 77	8607 3813 74	3727 7900 85	1621 1855 99
Preis €	-	1499,99	1799,99	1999,99	2199,99	2799,99	3399,99
Sie sparen €	-	124,95	69,94	69,94	159,92	104,91	139,88
Fußboden, natur	394 312 80	256 990 92	577 378 79	256 195 92	258 174 95	574 170 72	575 386 83
Preis €	119,99	159,99	209,99	229,99	249,99	379,99	429,99

*Alle Informationen zu der Herstellergarantie finden