

Beschlussvorlage Gemeinde Bad Kleinen	Vorlage-Nr: VO/GV08/2018-2035 Status: öffentlich Aktenzeichen:	
Federführend: Bauamt	Datum: 20.08.2018 Einreicher: Bürgermeister	
Einvernehmen zur Anbauerweiterung Einfamilienhaus im Erdgeschoss auf dem Flurstück 169/4, Flur 1, Gemarkung Bad Kleinen, Am Sportplatz 2		
Beratungsfolge:		
Beratung Ö / N	Datum	Gremium
Ö	05.09.2018	Ausschuss für Bau-, Verkehrsangelegenheiten und Umwelt Bad Kleinen
Ö	26.09.2018	Gemeindevertretung Bad Kleinen

Beschlussvorschlag:

Die Gemeindevertretung Bad Kleinen beschließt das Einvernehmen zur Anbauerweiterung für ein Einfamilienhaus im Erdgeschoss auf dem Flurstück 169/4, Flur 1, Gemarkung Bad Kleinen zu erteilen.

Sachverhalt:

Die Antragsteller haben einen Bauantrag zur Erweiterung und Umbau des bestehenden Einfamilienhauses gestellt.

Anlage/n:

Flurkarte, Lageplan, Schnitt, Ansichten


Abstimmungsergebnis:	
Gesetzliche Anzahl der Mitglieder des Gremiums	
Davon besetzte Mandate	
Davon anwesend	
Davon Ja- Stimmen	
Davon Nein- Stimmen	
Davon Stimmenthaltungen	
Davon Befangenheit nach § 24 KV M-V	



Erstellt am 25.06.2018

Gemarkung: Bad Kleinen (13 0358)
Flur: 1
Flurstück: 169/4

Kreis: Landkreis Nordwestmecklenburg
Gemeinde: Bad Kleinen (13 0 74 002)
Lage: Am Sportplatz 2

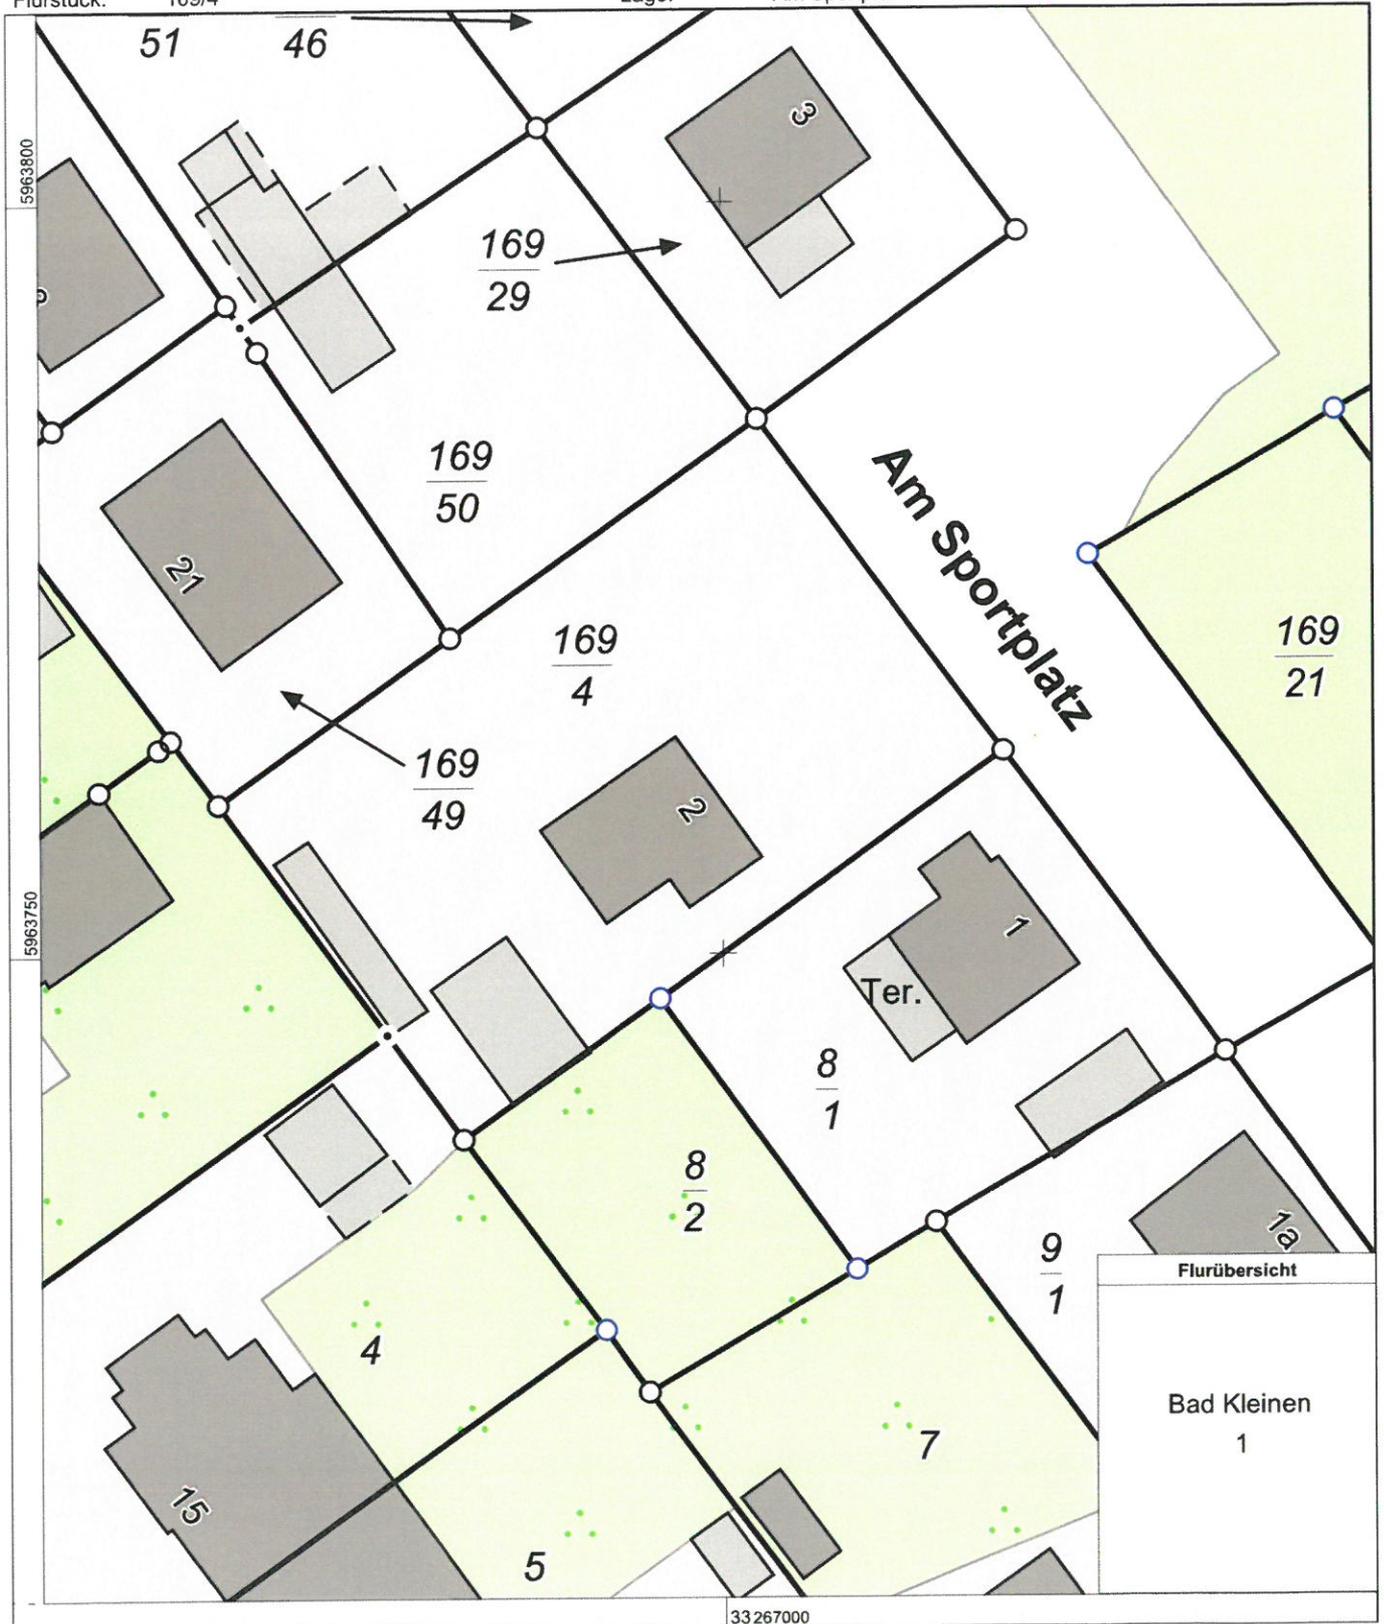


0 5 10 15 Meter
Maßstab 1:500

FD Bauordnung und Umwelt
 20. Juli 2018
 EINGANG



Am Sportplatz 2 - 23996 Bad Kleinen WOHNHAUSSANIERUNG MIT ANBAU	
Ehel. Nina und Martin Köhlert Birkenweg 22a 19069 Lübstorf	Dipl.-Ing. Stefan Hill 22.06.2018
	BAUANTRAG
LAGEPLAN	BLATT 0 M 1 : 250
Dipl.-Ing. für Hochbau Fachmann für Brandschutz Rudolf-Breitscheid-Straße 19 19053 SCHWERIN	bauproject.hill@t-online.de www.bauproject-hill.de
	BAUPROJECT STEFAN HILL

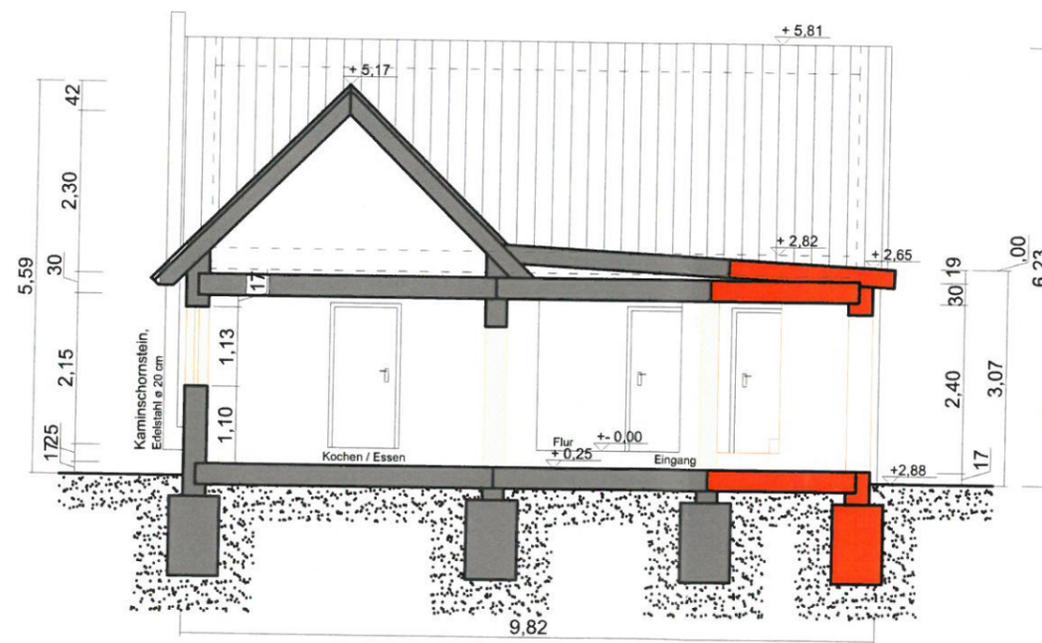

- Bestand
- Abriss
- Neubau

**Am Sportplatz 2 - 23996 Bad Kleinen
WOHNHAUSSANIERUNG MIT ANBAU**

Ehel. Nina und Martin Köhlert
Birkenweg 22a
19069 Lübstorf

Dipl.-Ing. Stefan Hill

22.06.2018

BAUANTRAG

SCHNITT A - A

BLATT 3 M 1 : 100

bauproject.hill@t-online.de
www.bauproject-hill.de

Dipl.-Ing. für Hochbau
Fachmann für Brandschutz
Rudolf-Breitscheid-Straße 19
19053 SCHWERIN

**BAUPROJECT
STEFAN HILL**



**Am Sportplatz 2 - 23996 Bad Kleinen
WOHNHAUSSANIERUNG MIT ANBAU**

Ehel. Nina und Martin Köhler
Birkenweg 22a
19069 Lüstorf

Dipl.-Ing. Stefan Hill

22.06.2018

BAUANTRAG

ANSICHTEN

BLATT 4 M 1 : 100

bauproject.hill@t-online.de
www.bauproject-hill.de

Dipl.-Ing. für Hochbau
Fachmann für Brandschutz
Rudolf-Breitscheid-Straße 19
19053 SCHWERIN

**BAUPROJECT
STEFAN HILL**