

<b>Beschlussvorlage</b> Gemeinde Bobitz	Vorlage-Nr: VO/GV09/2018-1111 Status: öffentlich Aktenzeichen:	
Federführend: Bauamt	Datum: 25.10.2018 Einreicher: Bürgermeister	
<b>Beratung und Beschlussfassung zur Voranfrage zur Umnutzung des Speichergebäudes zum Wohngebäude auf dem Flurstück 14/4, Flur 1, Gemarkung Grapen Stieten, Rambower Straße</b>		
Beratungsfolge:		
Beratung Ö / N	Datum	Gremium
Ö	28.11.2018	Ausschuss für Gemeindeentwicklung, Bau, Verkehr und Umwelt Bobitz
Ö	10.12.2018	Gemeindevertretung Bobitz

**Beschlussvorschlag:**

Die Gemeindevertretung Bobitz beschließt das Einvernehmen zur Voranfrage zur Umnutzung des Speichergebäudes zu einem Wohngebäude auf dem Flurstück 14/4, Flur 1, Gemarkung Grapen Stieten zu erteilen.


**Sachverhalt:**


Der Antragsteller möchte durch die Bauvoranfrage klären, ob eine Umnutzung vom leerstehenden Speicher bzw. Stallgebäude zu einem Wohngebäude zu dauerhaftem Wohnen zulässig ist.

**Anlage/n:**

Luftbild, Lageplan, Ansichten,


<b>Abstimmungsergebnis:</b>	
Gesetzliche Anzahl der Mitglieder des Gremiums	
Davon besetzte Mandate	
Davon anwesend	
Davon Ja- Stimmen	
Davon Nein- Stimmen	
Davon Stimmenthaltungen	
Davon Befangenheit nach § 24 KV M-V	

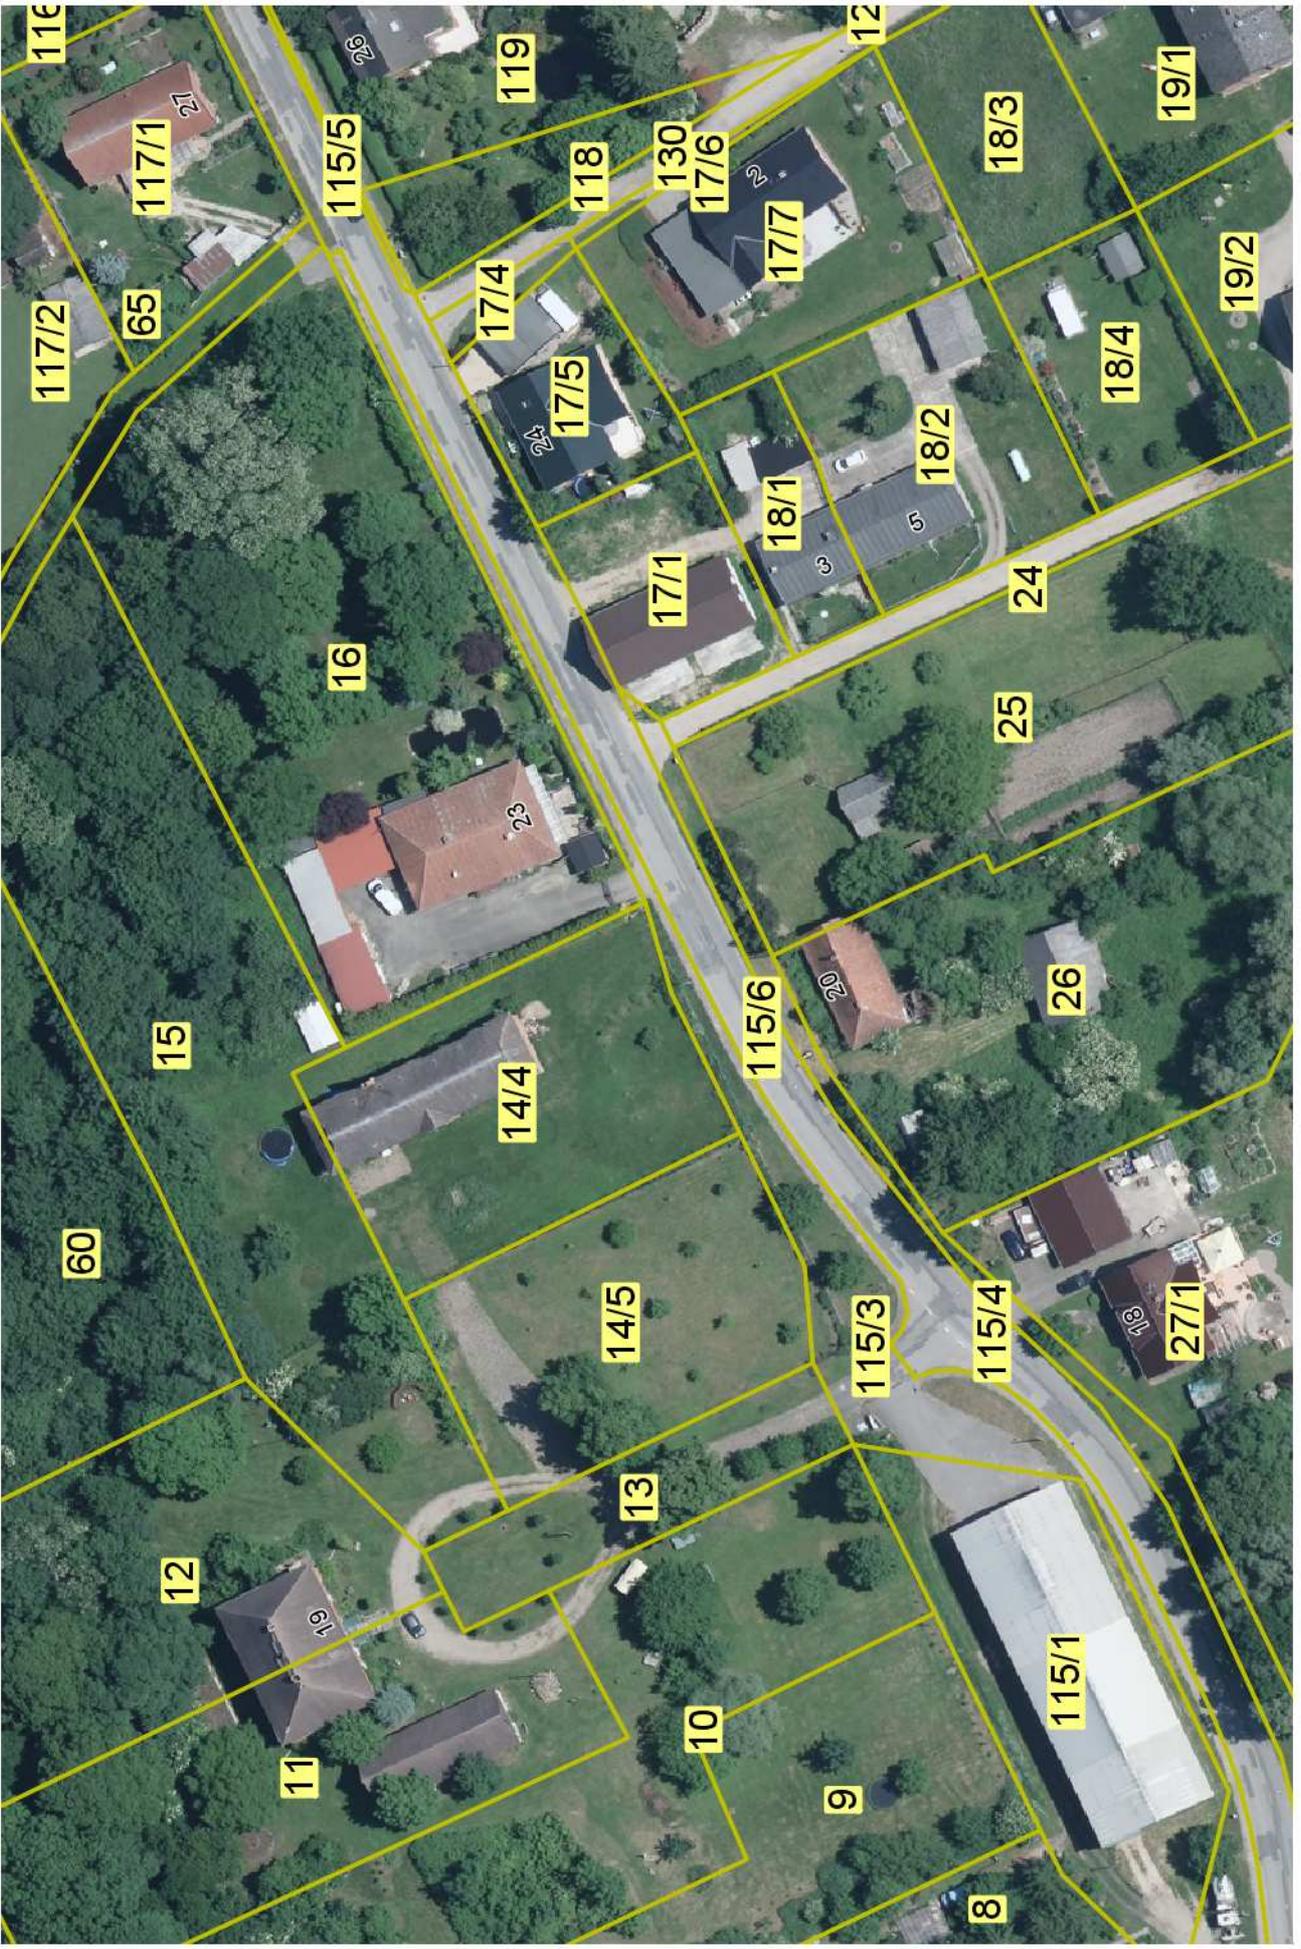

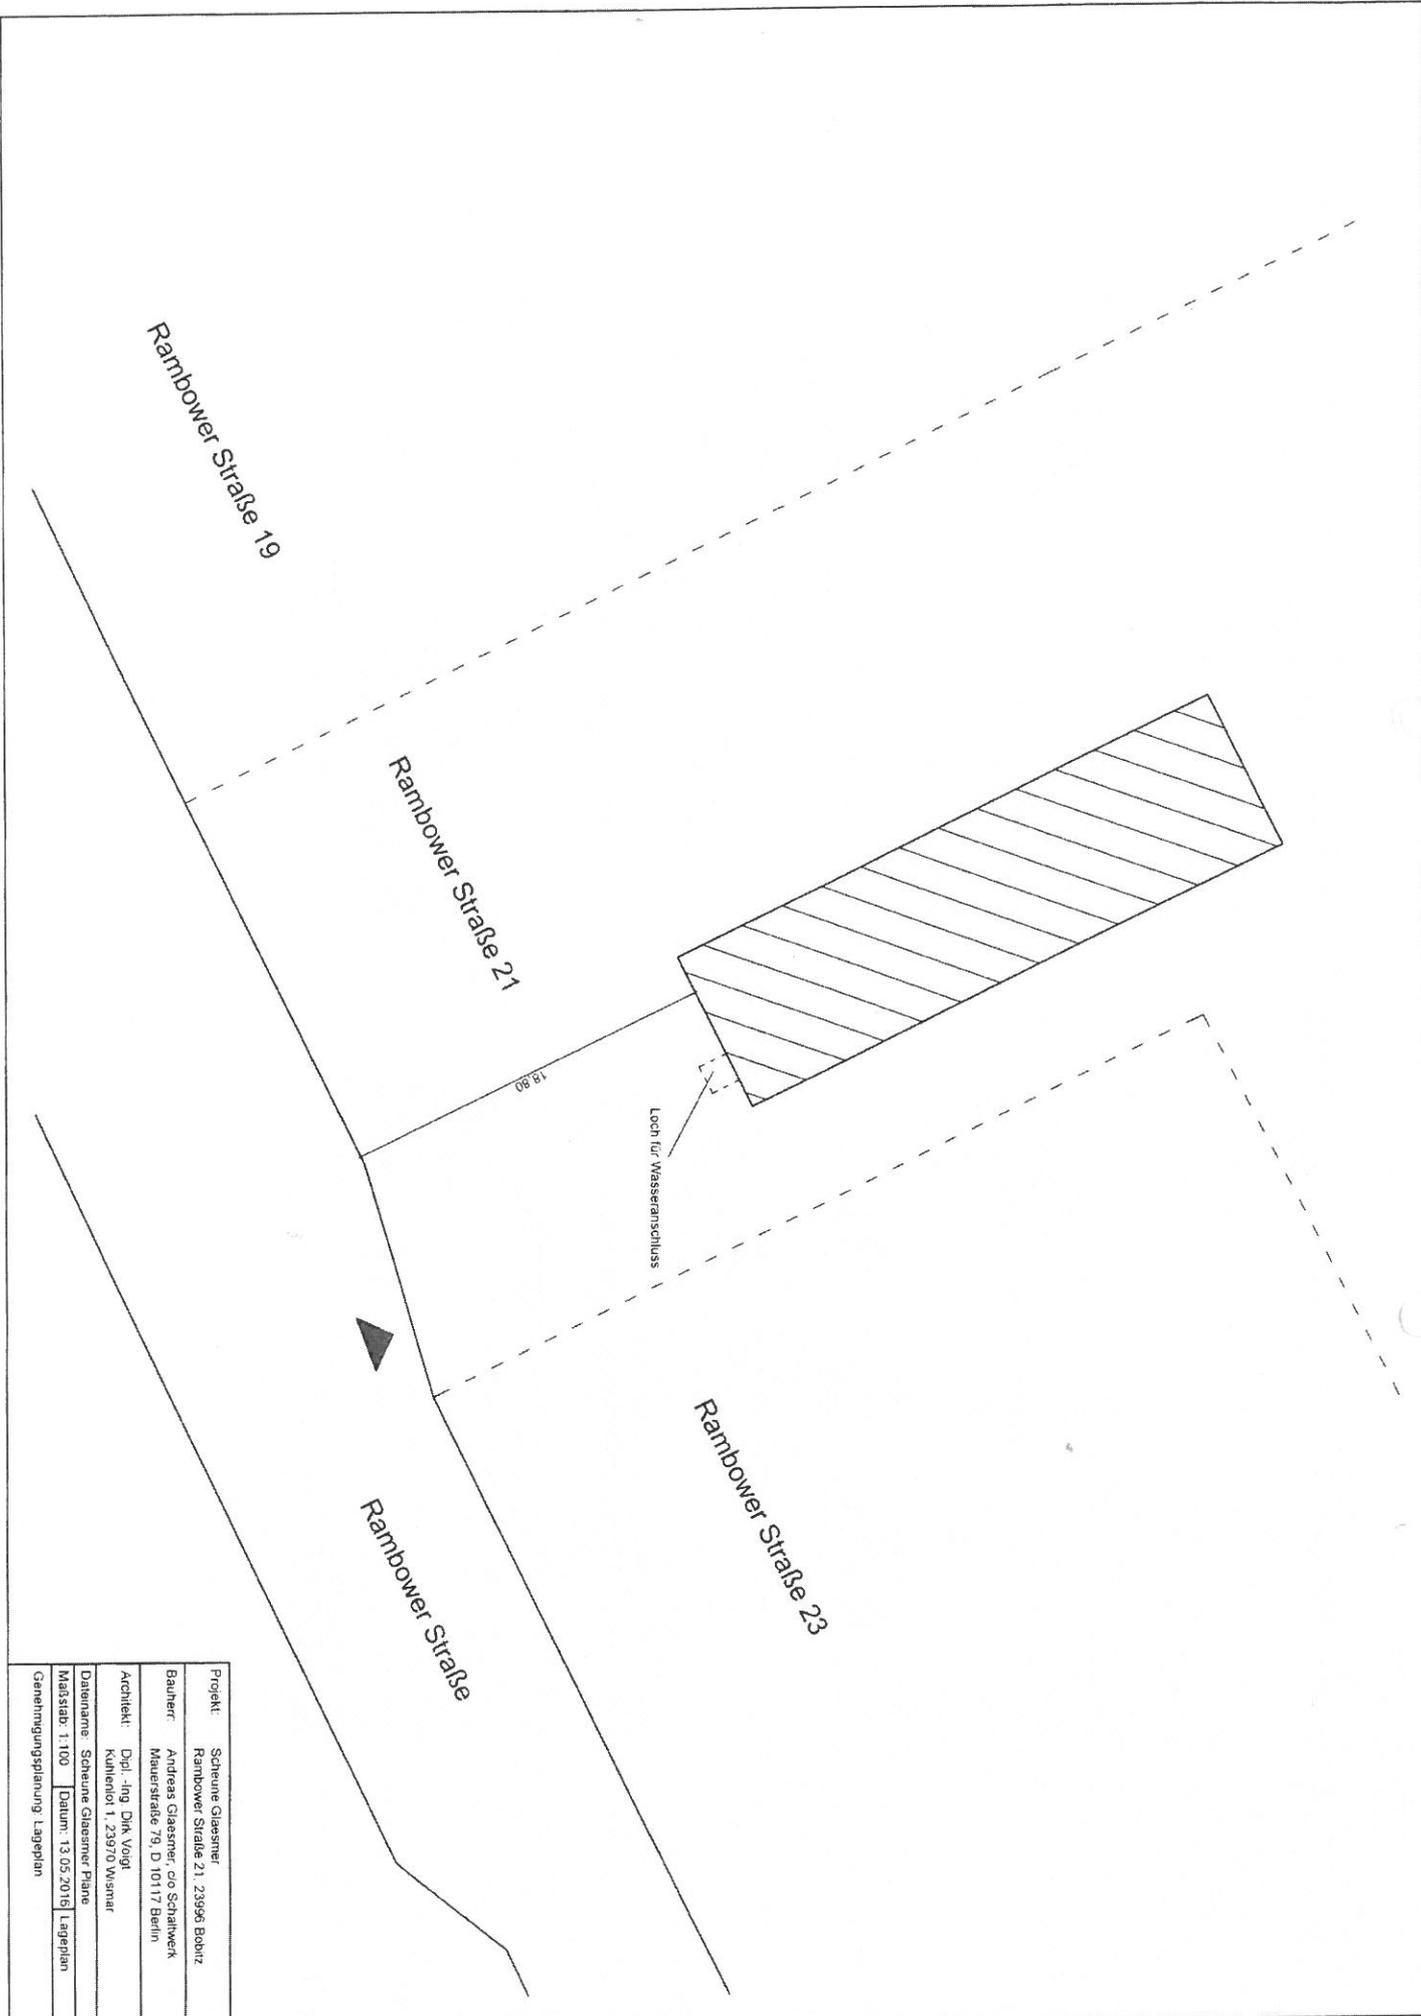


Projekt:	Scheune Glaesmer Rambower Straße 21, 23996 Bobitz
Bauherr:	Andreas Glaesmer, c/o Schaltwerk Mauerstraße 79, D 10117 Berlin
Architekt:	Dipl.-Ing. Dirk Voigt Kuhlfeldt 1, 23970 Wismar
Datenname:	Scheune Glaesmer Plane
Maßstab:	1:100
Datum:	13.05.2016
Genehmigungsplanung Lageplan	

Ansicht West

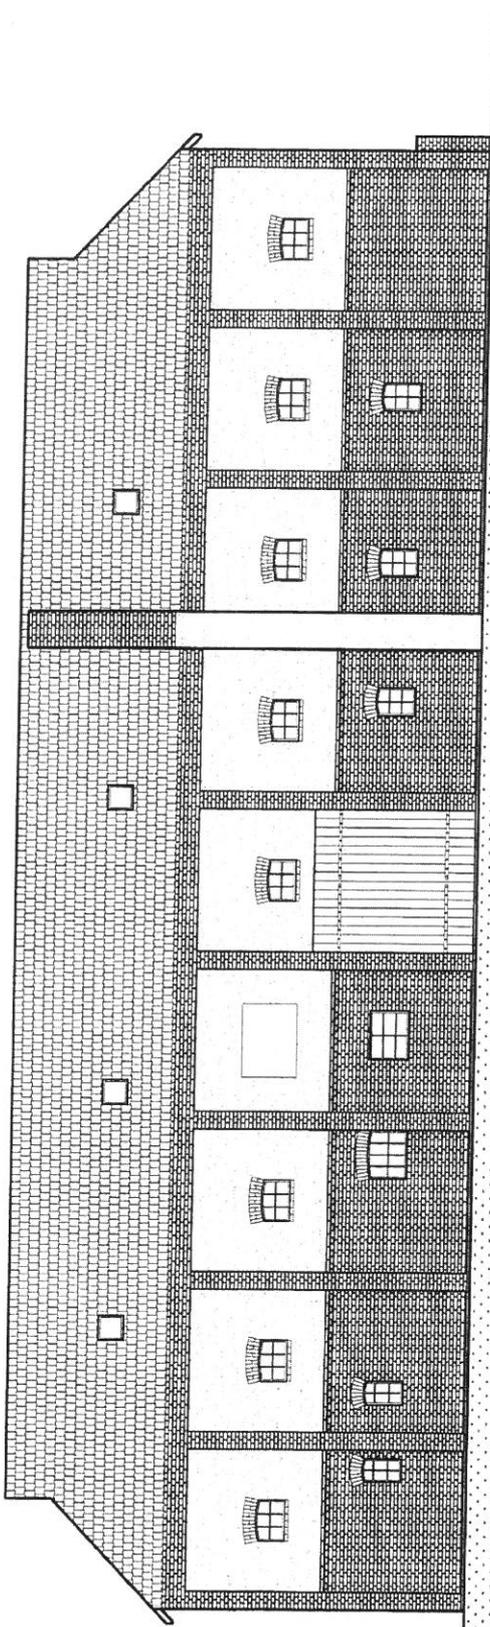


Ansicht Ost

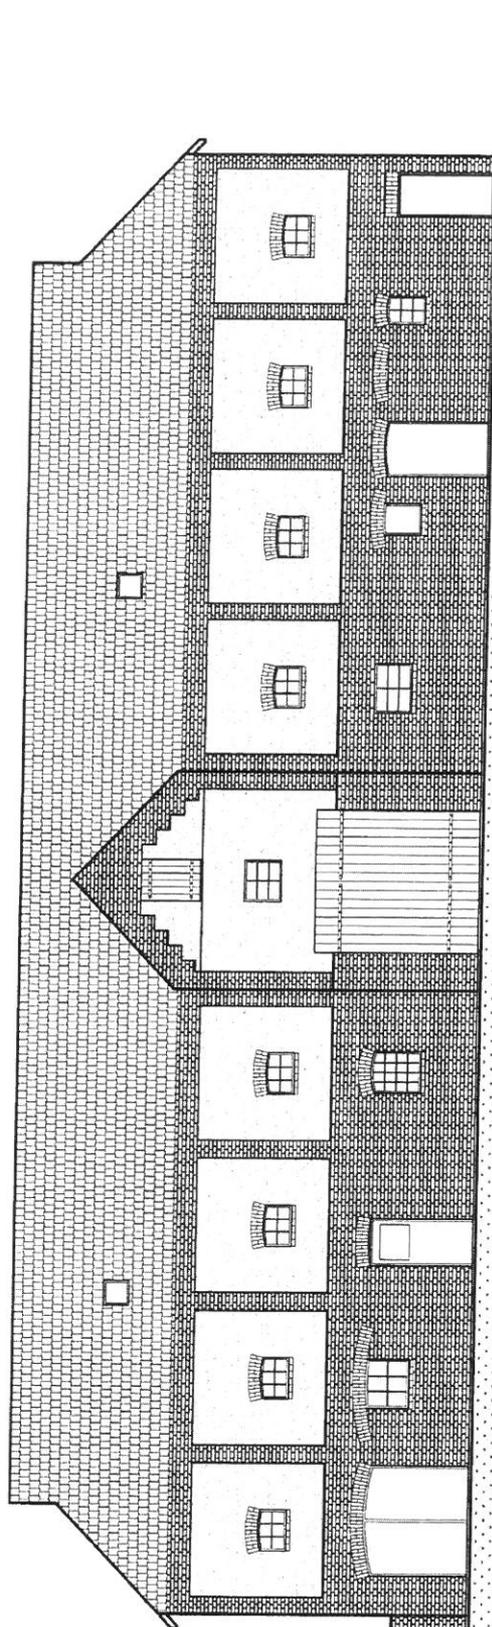


Projekt:	Scheune Glaesmer Rambower Straße 21, 23996 Bobitz
Bauherr:	Andreas Glaesmer, c/o Schalkwerk Mauerstraße 79, 10117 Berlin
Architekt:	Dipl.-Ing. Dirk Voigt Kuhlenlot 1, 23970 Wismar
Datenname:	Scheune Glaesmer Pläne
Maßstab:	1:100
Datum:	13.05.2015
Bestandsaufnahme:	Ansicht West/Ost

Ansicht Nord

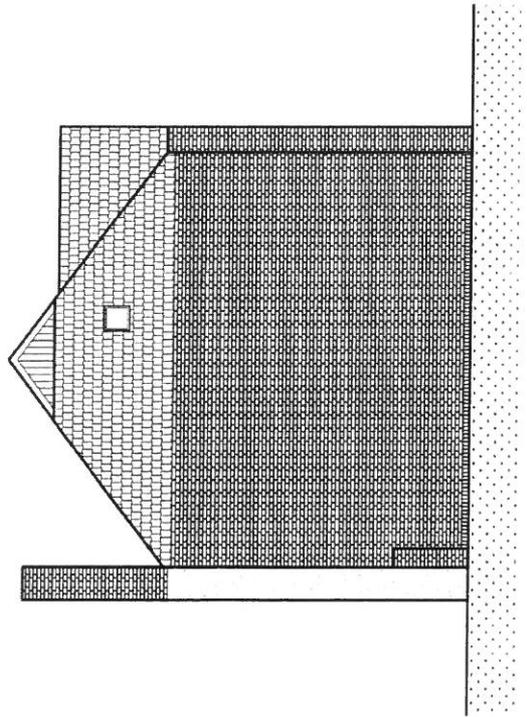

Ansicht Süd

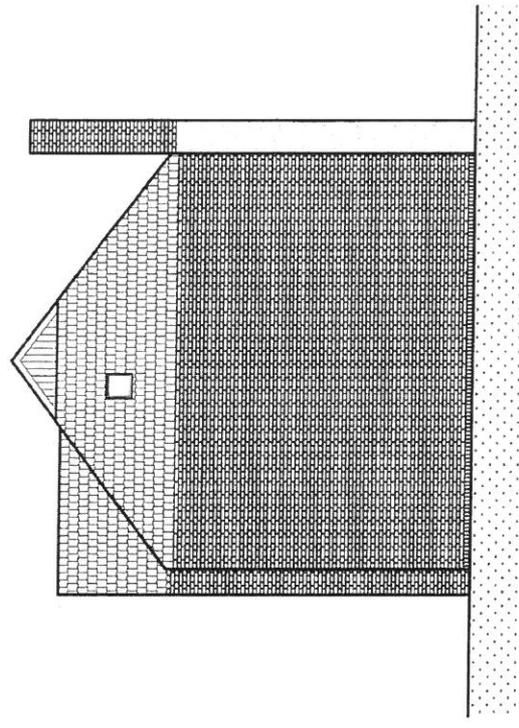

Projekt:	Scheune Glaesmer, Rambower Straße 21, 23996 Bobitz
Bauherr:	Andreas Glaesmer, c/o Schallwerk Mauerstraße 79, 10117 Berlin
Architekt:	Dipl.-Ing. Dirk Voigt Kuhlenlot 1, 23970 Wismar
Dateiname:	Scheune Glaesmer Pläne
Maßstab:	1:100
Datum:	03.05.2016
Bestandsaufnahme:	Ansicht Nord/Süd