

Beschlussvorlage Gemeinde Bobitz Federführend: Bauamt	Vorlage-Nr: VO/GV09/2019-1146 Status: öffentlich Aktenzeichen: Datum: 28.02.2019 Einreicher: Bürgermeisterin
Einvernehmen zur Voranfrage zur Errichtung eines Wohngebäudes auf dem Flurstück 67, Flur 1, Gemarkung Neuhoof, Neuhofer Weg	
Beratungsfolge:	
Beratung Ö / N	Datum Gremium
Ö	21.03.2019 Ausschuss für Gemeindeentwicklung, Bau, Verkehr und Umwelt Bobitz
Ö	01.04.2019 Gemeindevertretung Bobitz
Ö	24.04.2019 Ausschuss für Gemeindeentwicklung, Bau, Verkehr und Umwelt Bobitz
Ö	13.05.2019 Gemeindevertretung Bobitz

Beschlussvorschlag:

Die Gemeindevertretung Bobitz beschließt das Einvernehmen zur Voranfrage zur Errichtung eines Wohngebäudes auf dem Flurstück 67, Flur 1, Gemarkung Neuhoof zu erteilen.

Sachverhalt:

Der Antragsteller möchte vorab prüfen lassen, ob die Errichtung eines Wohngebäudes auf dem oben genannten Grundstück zulässig sind.

Anlage/n:

Flurkarte, Lageplan

Abstimmungsergebnis:	
Gesetzliche Anzahl der Mitglieder des Gremiums	
Davon besetzte Mandate	
Davon anwesend	
Davon Ja- Stimmen	
Davon Nein- Stimmen	
Davon Stimmenthaltungen	
Davon Befangenheit nach § 24 KV M-V	



Rostocker Str. 76
23970 Wismar

Auszug aus dem Liegenschaftskataster

Liegenschaftskarte MV 1:500

Erstellt am 18.02.2019

Gemarkung: Neuhof (13 0390)



Flur: 1

Flurstück: 67

Kreis: Landkreis Nordwestmecklenburg


Gemeinde: Bobitz (13 0 74 008)

Lage: Neuhofer Weg

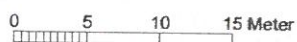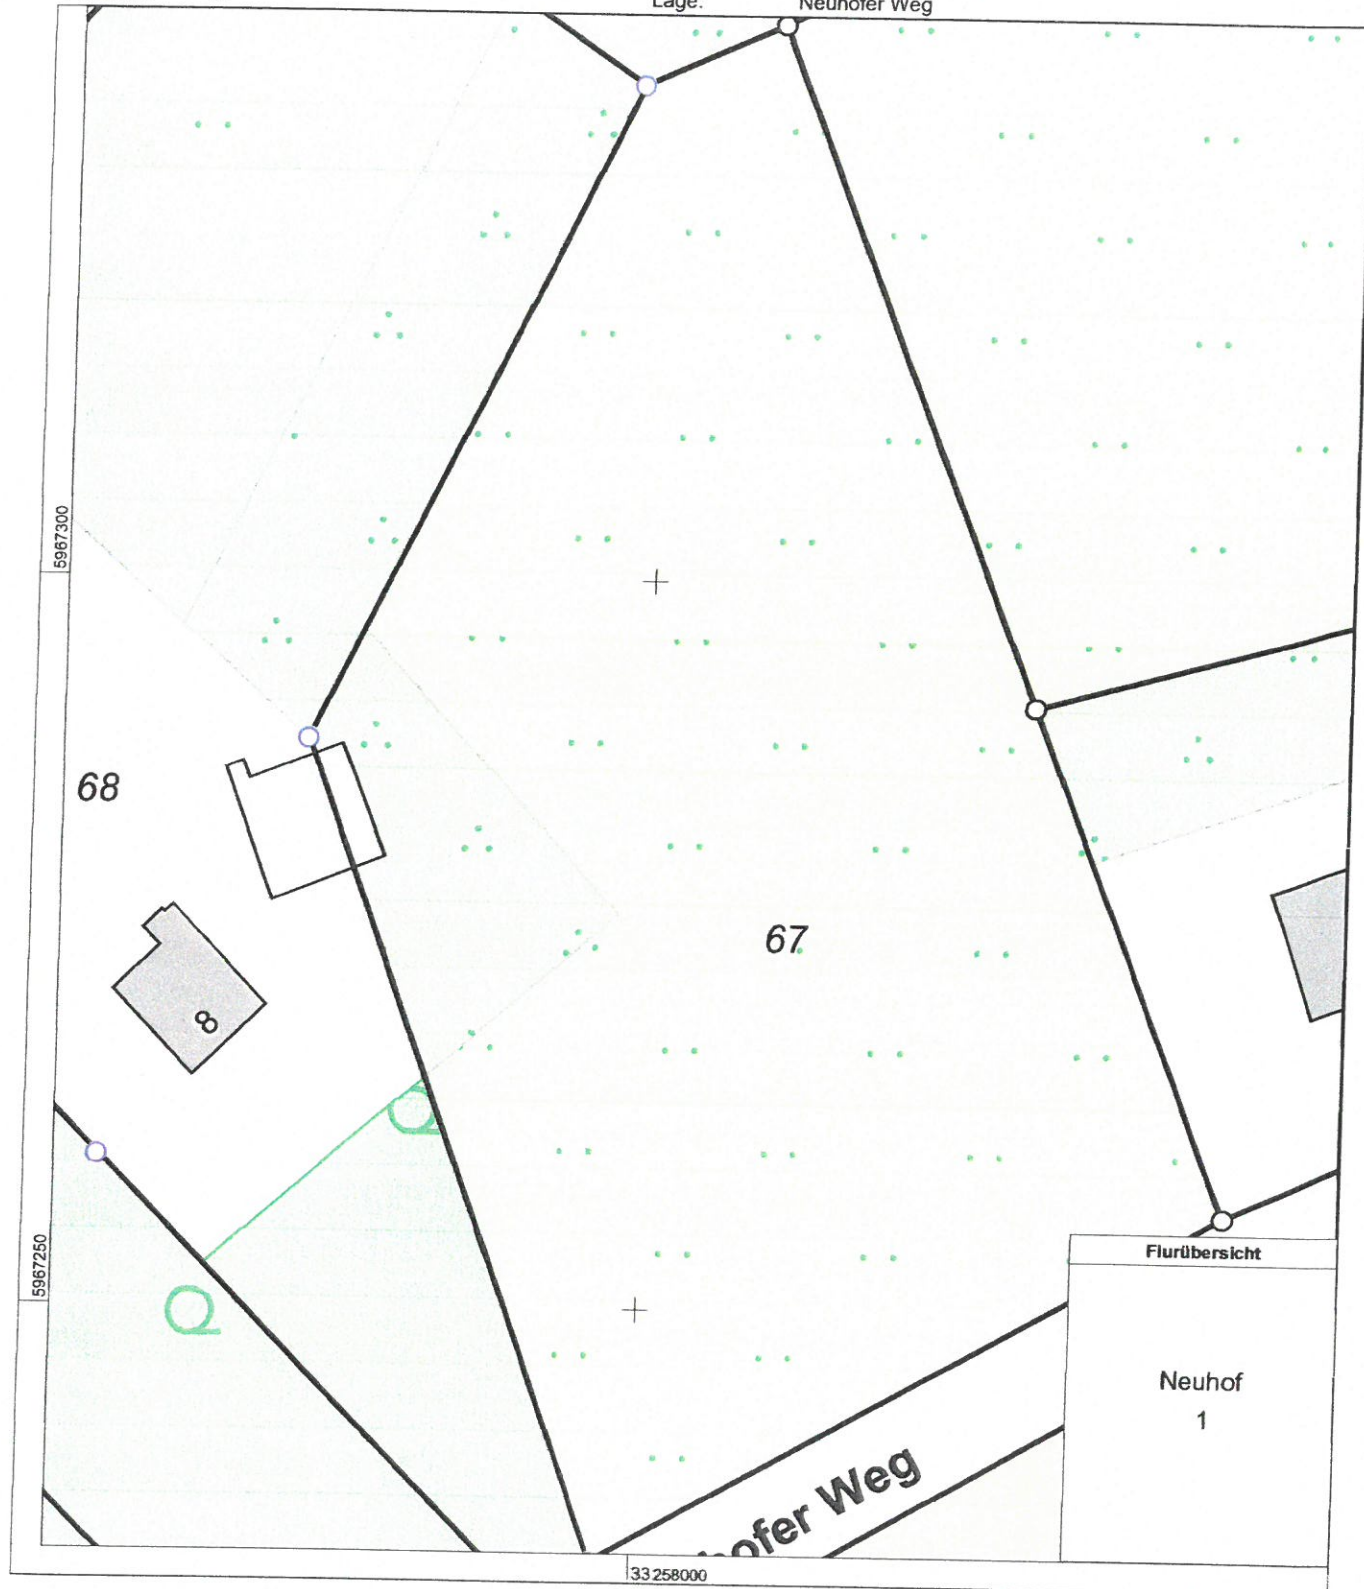

Maßstab 1:500

© Vermessungs- und Geoinformationsbehörden Mecklenburg-Vorpommern
 Vervielfältigung, Weiterverarbeitung, Umwandlung, Weitergabe an Dritte oder Veröffentlichung bedarf der Zustimmung
 der zuständigen Vermessungs- und Geoinformationsbehörde. Davon ausgenommen sind Verwendungen zu
 innerdienstlichen Zwecken oder zum eigenen, nicht gewerblichen Gebrauch (§ 34 Abs. 1 GeoVermG M-V).

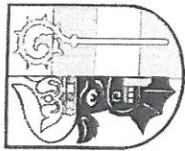

Landkreis Nordwestmecklenburg
- Die Landrätin -
Kataster- und Vermessungsamt

Rostocker Str. 76
23970 Wismar


Auszug aus dem Liegenschaftskataster

Liegenschaftskarte MV 1:1000

Gemarkung: Neuhoof (13 0390)
Flur: 1
Flurstück: 67

Kreis: Landkreis Nordwestmecklenburg
Gemeinde: Bobitz (13 0 74 008)
Lage: Neuhofer Weg



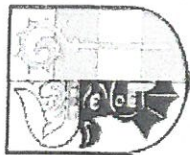

Landkreis Nordwestmecklenburg
- Die Landrätin -
Kataster- und Vermessungsamt

Rostocker Str. 76
23970 Wismar

Auszug aus dem Liegenschaftskataster

Liegenschaftskarte MV 1:1000

Gemarkung: Neuhoft (13 0390)

Flur: 1

Flurstück: 67

Kreis: Landkreis Nordwestmecklenburg

Gemeinde: Bobitz (13 0 74 008)

Lage: Neuhofter Weg



© Vermessungs- und GeoInformationsbehörden Mecklenburg-Vorpommern
Vervielfältigung, Weiterverarbeitung, Umwandlung, Weitergabe an Dritte oder Veröffentlichung bedarf der Zustimmung
der zuständigen Vermessungs- und GeoInformationsbehörde. Davon ausgenommen sind Verwendungen zu
innerdienstlichen Zwecken oder zum eigenen, nicht gewerblichen Gebrauch (§ 34 Abs. 1 GeoVermG M-V).