

Beschlussvorlage Gemeinde Bobitz	Vorlage-Nr: VO/GV09/2019-1161 Status: öffentlich Aktenzeichen: Datum: 09.04.2019 Einreicher: Bürgermeisterin
Federführend: Bauamt	
Einvernehmen zum Anbau von Vordächern für Schutz der Holzfenster im EG auf dem Flurstück 18, Flur 1, Gemarkung Quaal, Wolfsbruch 12	
Beratungsfolge:	
Beratung Ö / N	Datum Gremium
Ö	24.04.2019 Ausschuss für Gemeindeentwicklung, Bau, Verkehr und Umwelt Bobitz
Ö	13.05.2019 Gemeindevertretung Bobitz

Beschlussvorschlag:

Die Gemeindevertretung Bobitz beschließt das Einvernehmen zum Anbau von Vordächern für den Schutz der Holzfenster im Erdgeschoss auf dem Flurstück 18, Flur 1, Gemarkung Quaal, Wolfsbruch 12 zu erteilen.

Sachverhalt:

Die Antragstellerin beantragt den Anbau von Vordächern an ihrem Wohngebäude, siehe Ansichten in der Anlage auf dem oben genannten Grundstück.

Anlage/n:

Luftbild zum Überblick, Flurkarte, Lageplan, Schnitt, Ansichten

Abstimmungsergebnis:	
Gesetzliche Anzahl der Mitglieder des Gremiums	
Davon besetzte Mandate	
Davon anwesend	
Davon Ja- Stimmen	
Davon Nein- Stimmen	
Davon Stimmenthaltungen	
Davon Befangenheit nach § 24 KV M-V	



Landkreis
Nordwestmecklenburg
Rostocker Straße 76
23970 Wismar





Landkreis Nordwestmecklenburg
- Die Landrätin -
Kataster- und Vermessungsamt

Rostocker Str. 76
23970 Wismar


Auszug aus dem Liegenschaftskataster

Liegenschaftskarte MV 1:500

Erstellt am 20.06.2018

Gemarkung: Quaal (13 0419)
Flur: 1
Flurstück: 18

Kreis: Landkreis Nordwestmecklenburg
Gemeinde: Bobitz (13 0 74 008)
Lage: Wolfsbruch 12

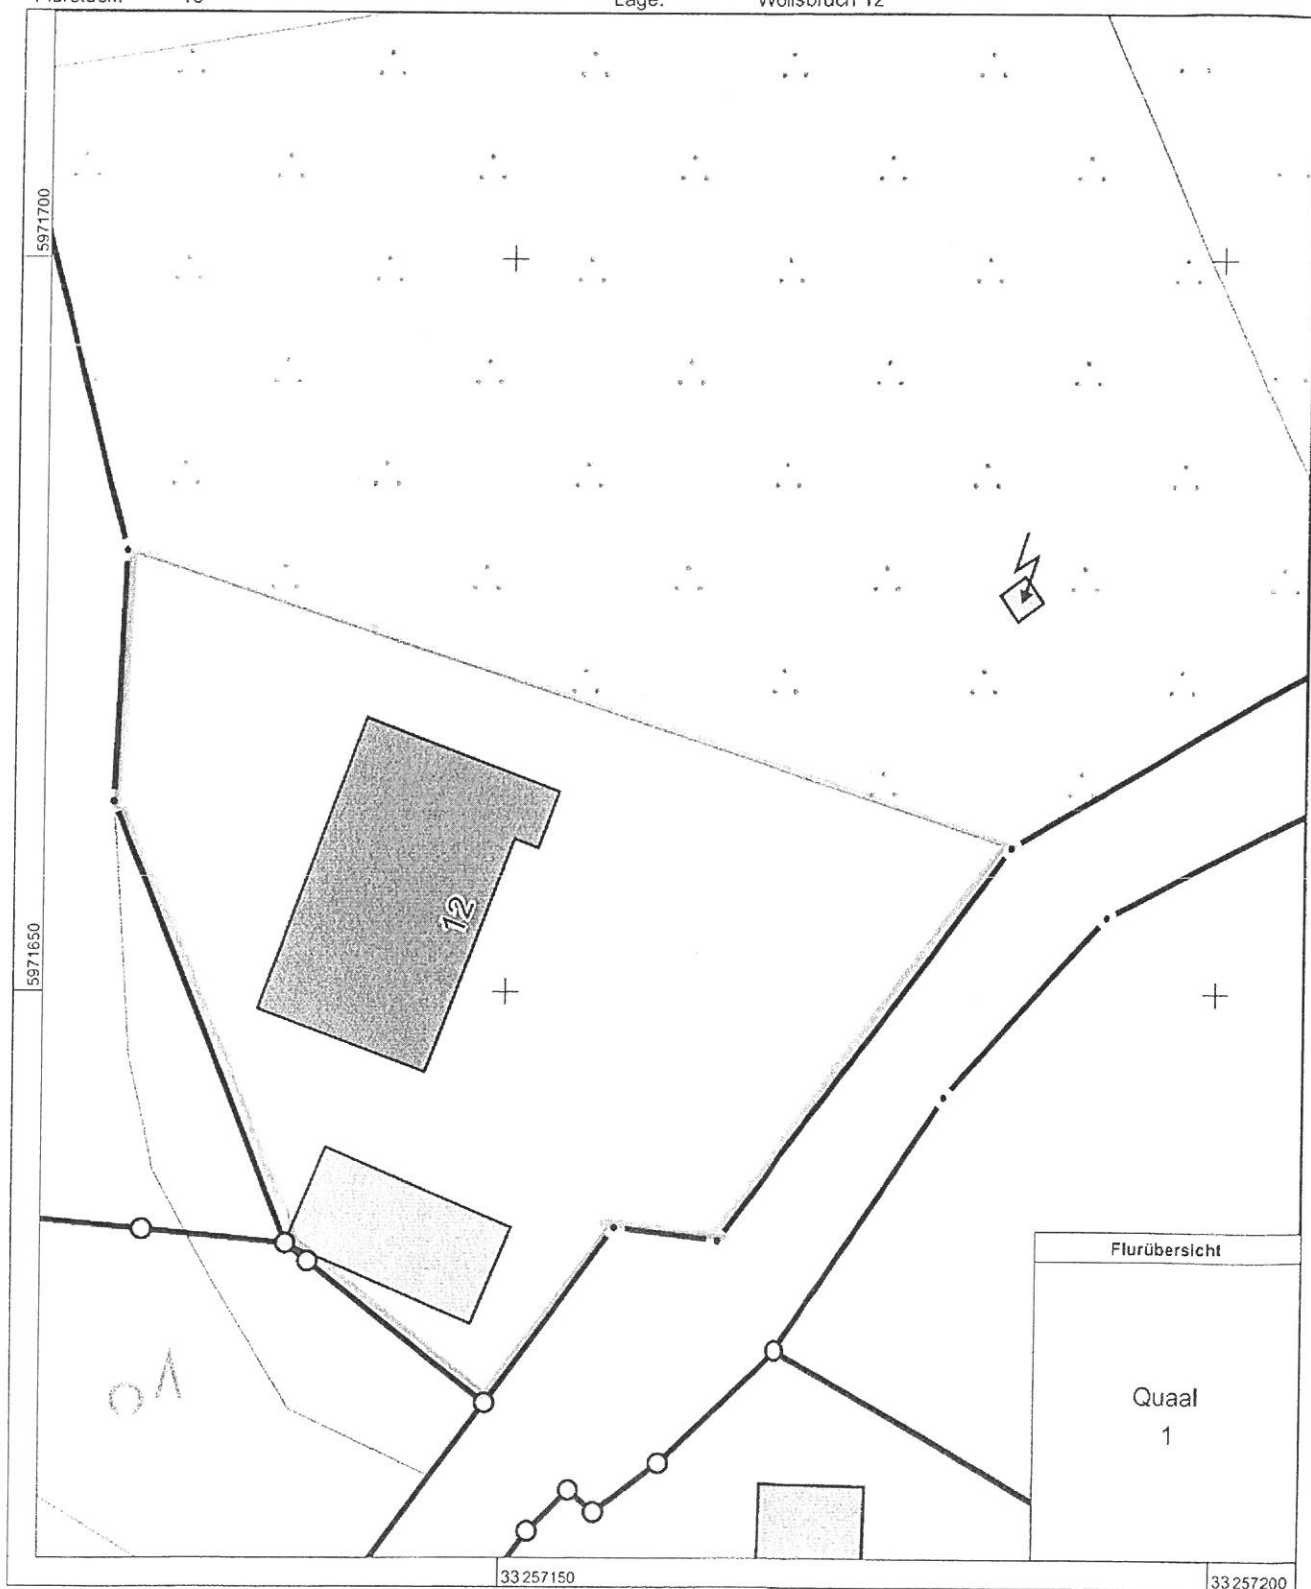

0 5 10 15 Meter

Maßstab 1:500


© Vermessungs- und Geoinformationsbehörden Mecklenburg-Vorpommern
Vervielfältigung, Weiterverarbeitung, Umwandlung, Weitergabe an Dritte oder Veröffentlichung bedarf der Zustimmung
der zuständigen Vermessungs- und Geoinformationsbehörde. Davon ausgenommen sind Verwendungen zu
innerdienstlichen Zwecken oder zum eigenen, nicht gewerblichen Gebrauch (§ 34 Abs. 1 GeoVermG M-V).



F. Müller			1a
Dipl.-Ing. F. u. R. Müller Bauplanungen/Statik UG haftungsbeschränkt			
Hamburger Str. 125, 23843 Bad Oldesloe			
Telefon	04531 4360817		
Bauherr			
Rita Geiß	Mozartstr. 5, 63322 Rödermark		
Baunummer	Anschrift		
18-115			Wolfsbruch 12, 23996 Bobitz OT Quaal
Bestand	Lageplan	1:500	07.12.18

17. Dez. 2018

EINGANG

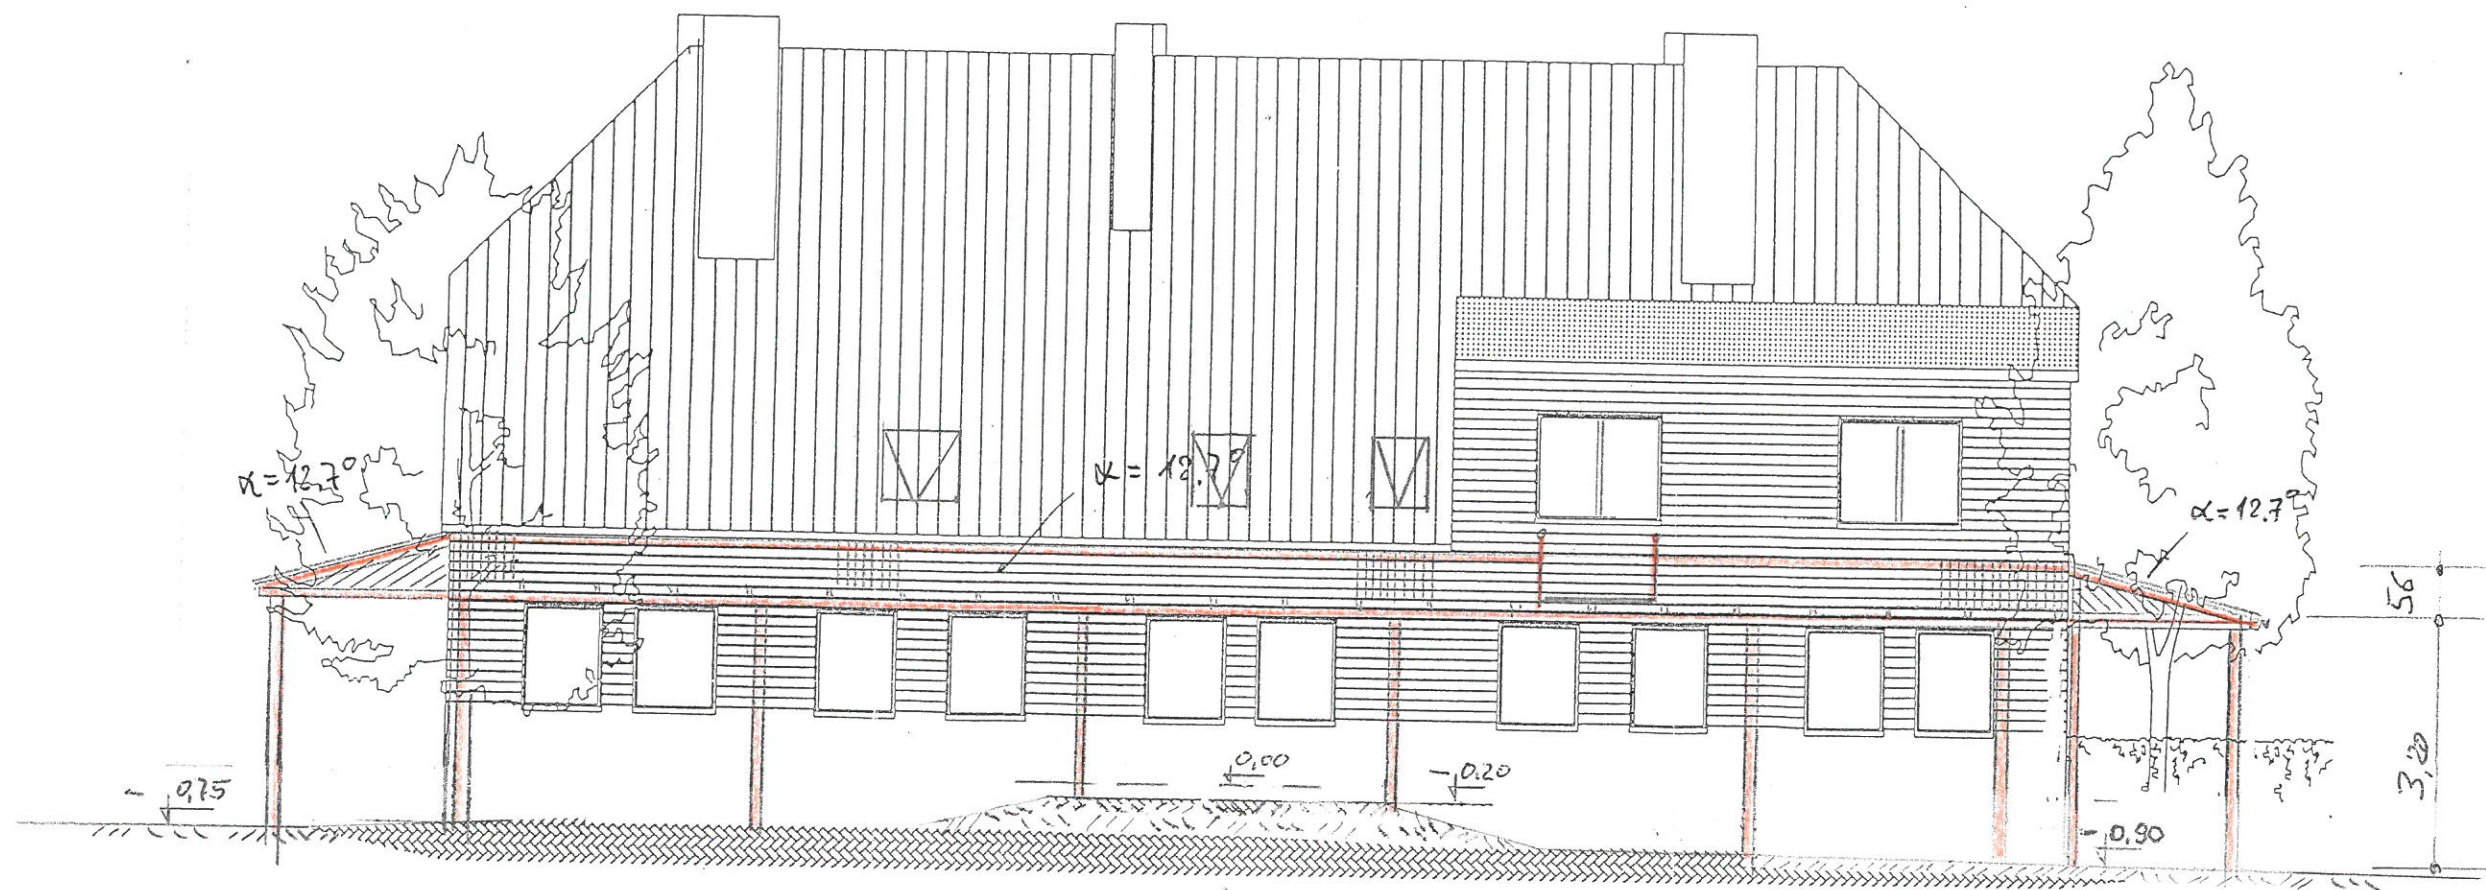


ANSICHT GARTEN

2) 10.12.18	F. Müller	F. Müller	2a
Dipl.-Ing. F. u. R. Müller Bauplanungen/Statik UG haftungsbeschränkt			
Hamburger Str. 125, 23843 Bad Oldesloe			
Telefon	04531 4360817		
Bauherr			
RITAGEISS	Mozartstr. 5, 63322 Rödermark		
Baunummer	Anschrift		
18-115		Wolfsbruch 12, 23996 Bobitz OT Quaal	
ANSICHT NORD WEST	1:100	19.09.18	

17. Dez. 2018

EINGANG

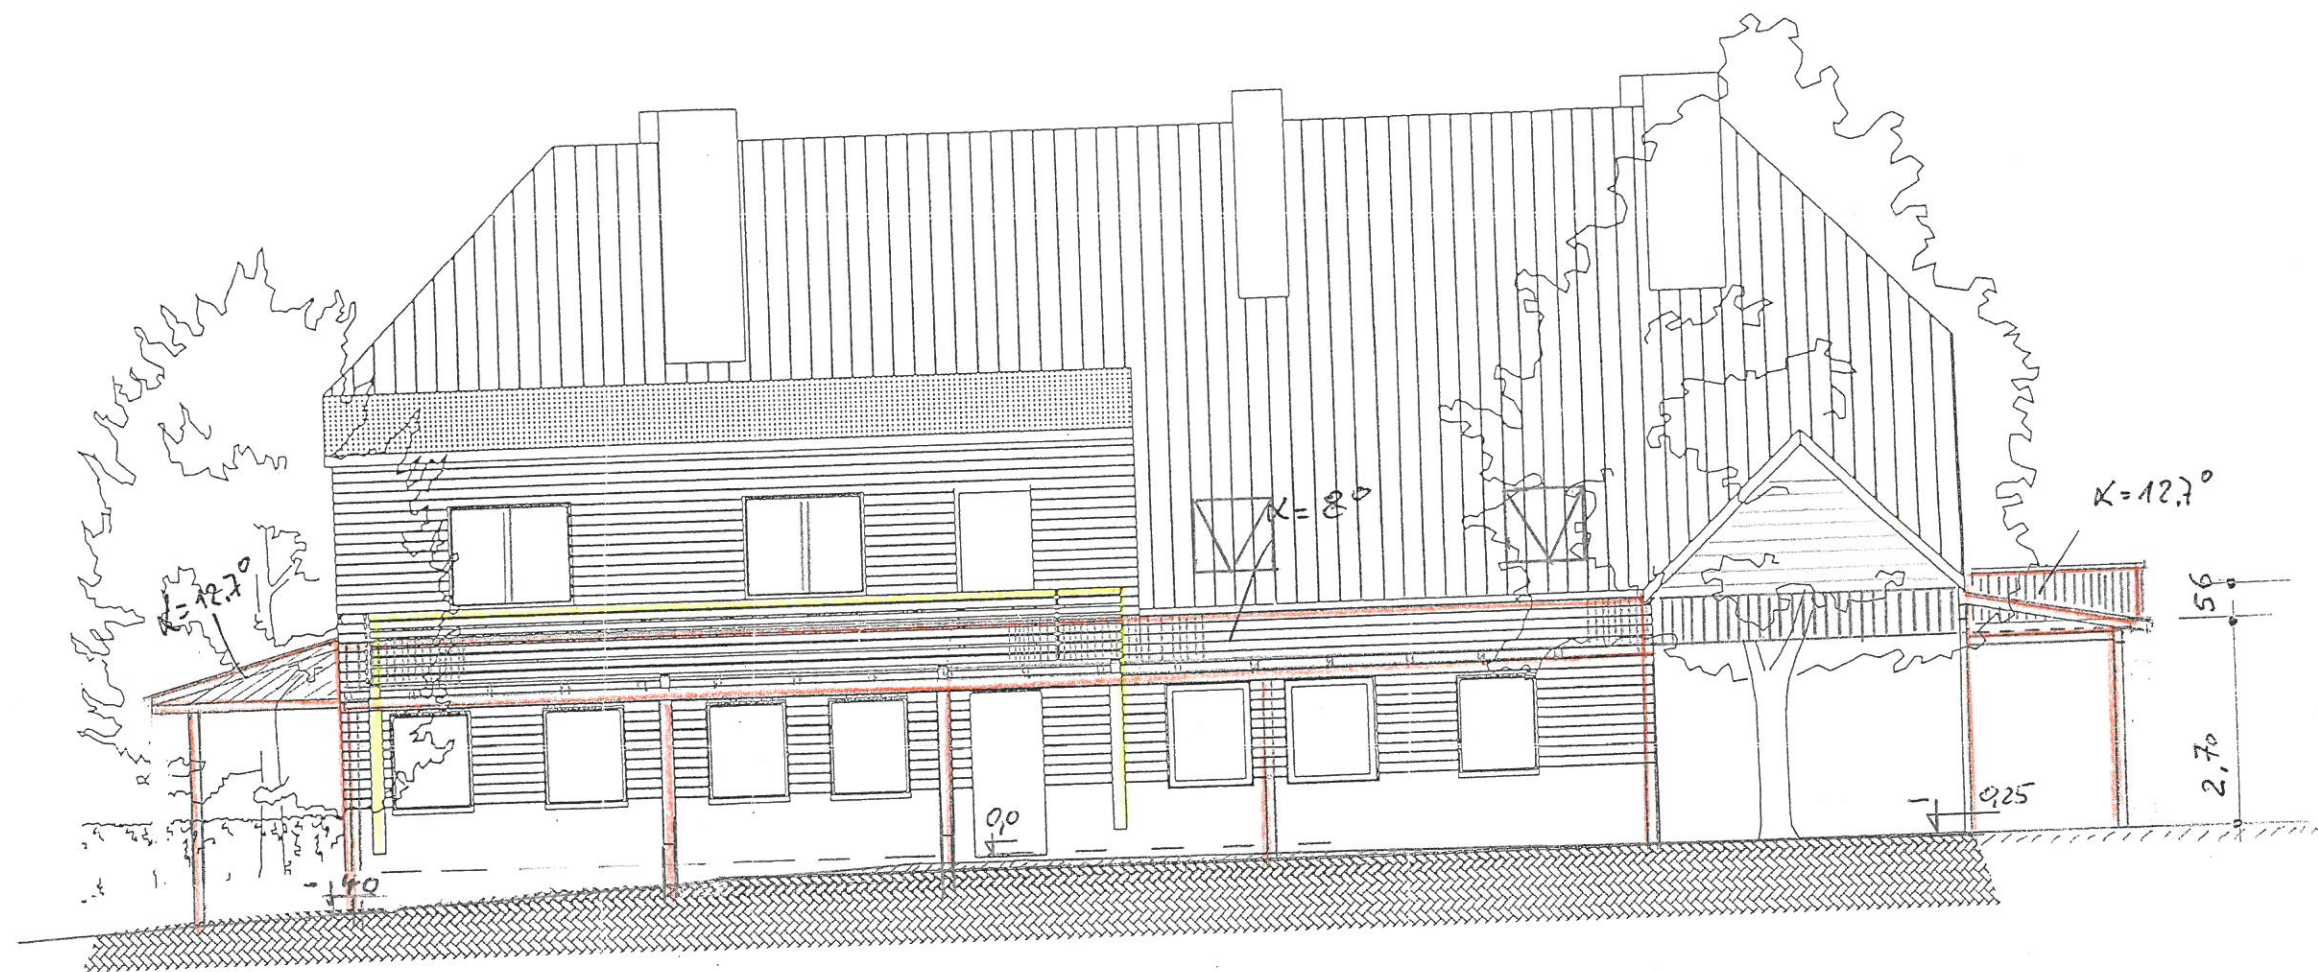

ANSICHT HOF

10.12.18	F. Müller	J. Müller	3a
Dipl.-Ing. F. u. R. Müller Bauplanungen/Statik UG haftungsbeschränkt			
Hamburger Str. 125, 23843 Bad Oldesloe			
Telefon	04531 4360817		
Bauherr			
RITA GEISS	Mozartstr. 5, 63322 Rödermark		
Baunummer	Anschrift		
18-115		Wolfsbruch 12, 23996 Bobitz OT Quaal	
ANSICHT SÜD OST	1:100	19.09.18	

