

Beschlussvorlage	Vorlage-Nr:	VO/GV08/2019-2213
Gemeinde Bad Kleinen	Status:	öffentlich
	Aktenzeichen:	
Federführend:	Datum:	08.10.2019
Bauamt	Einreicher:	Bürgermeister
Einvernehmen zum Neubau eines Carports als Unterstellplatz für ein Wohnmobil auf dem Flurstück 136, Flur 1, Gemarkung Bad Kleinen, Hauptstraße 43		
Beratungsfolge:		
Beratung Ö / N	Datum	Gremium
Ö	20.11.2019	Ausschuss für Bau-, Verkehrsangelegenheiten und Umwelt Bad Kleinen
N	04.12.2019	Hauptausschuss Bad Kleinen

Beschlussvorschlag:

Der Hauptausschuss der Gemeinde Bad Kleinen beschließt das Einvernehmen zum Neubau eines Carports als Unterstellplatz für ein Wohnmobil auf dem Flurstück 136, Flur 1, Gemarkung Bad Kleinen zu erteilen.

Sachverhalt:

Der Antragsteller möchte auf dem oben genannten Grundstück ein Unterstellplatz für ein Wohnmobil errichten. Lage und Maße sind der Anlage zu entnehmen.

Anlage/n:

Flurkarte mit Lageplan, Schnitte, Ansichten

Abstimmungsergebnis:	
Gesetzliche Anzahl der Mitglieder des Gremiums	
Davon besetzte Mandate	
Davon anwesend	
Davon Ja- Stimmen	
Davon Nein- Stimmen	
Davon Stimmenthaltungen	
Davon Befangenheit nach § 24 KV M-V	



Erstellt am 06.09.2019

Gemarkung: Bad Kleinen (13 0358)
Flur: 1
Flurstück: 136

Gemeinde: Bad Kleinen (13 0 74 002)
Landkreis Nordwestmecklenburg
Lage: Hauptstraße 43



0 10 20 30 Meter


Maßstab 1:1000



Erstellt am 06.09.2019

Gemarkung: Bad Kleinen (13 0358)
Flur: 1
Flurstück: 136

Gemeinde: Bad Kleinen (13 0 74 002)
Landkreis Nordwestmecklenburg
Lage: Hauptstraße 43

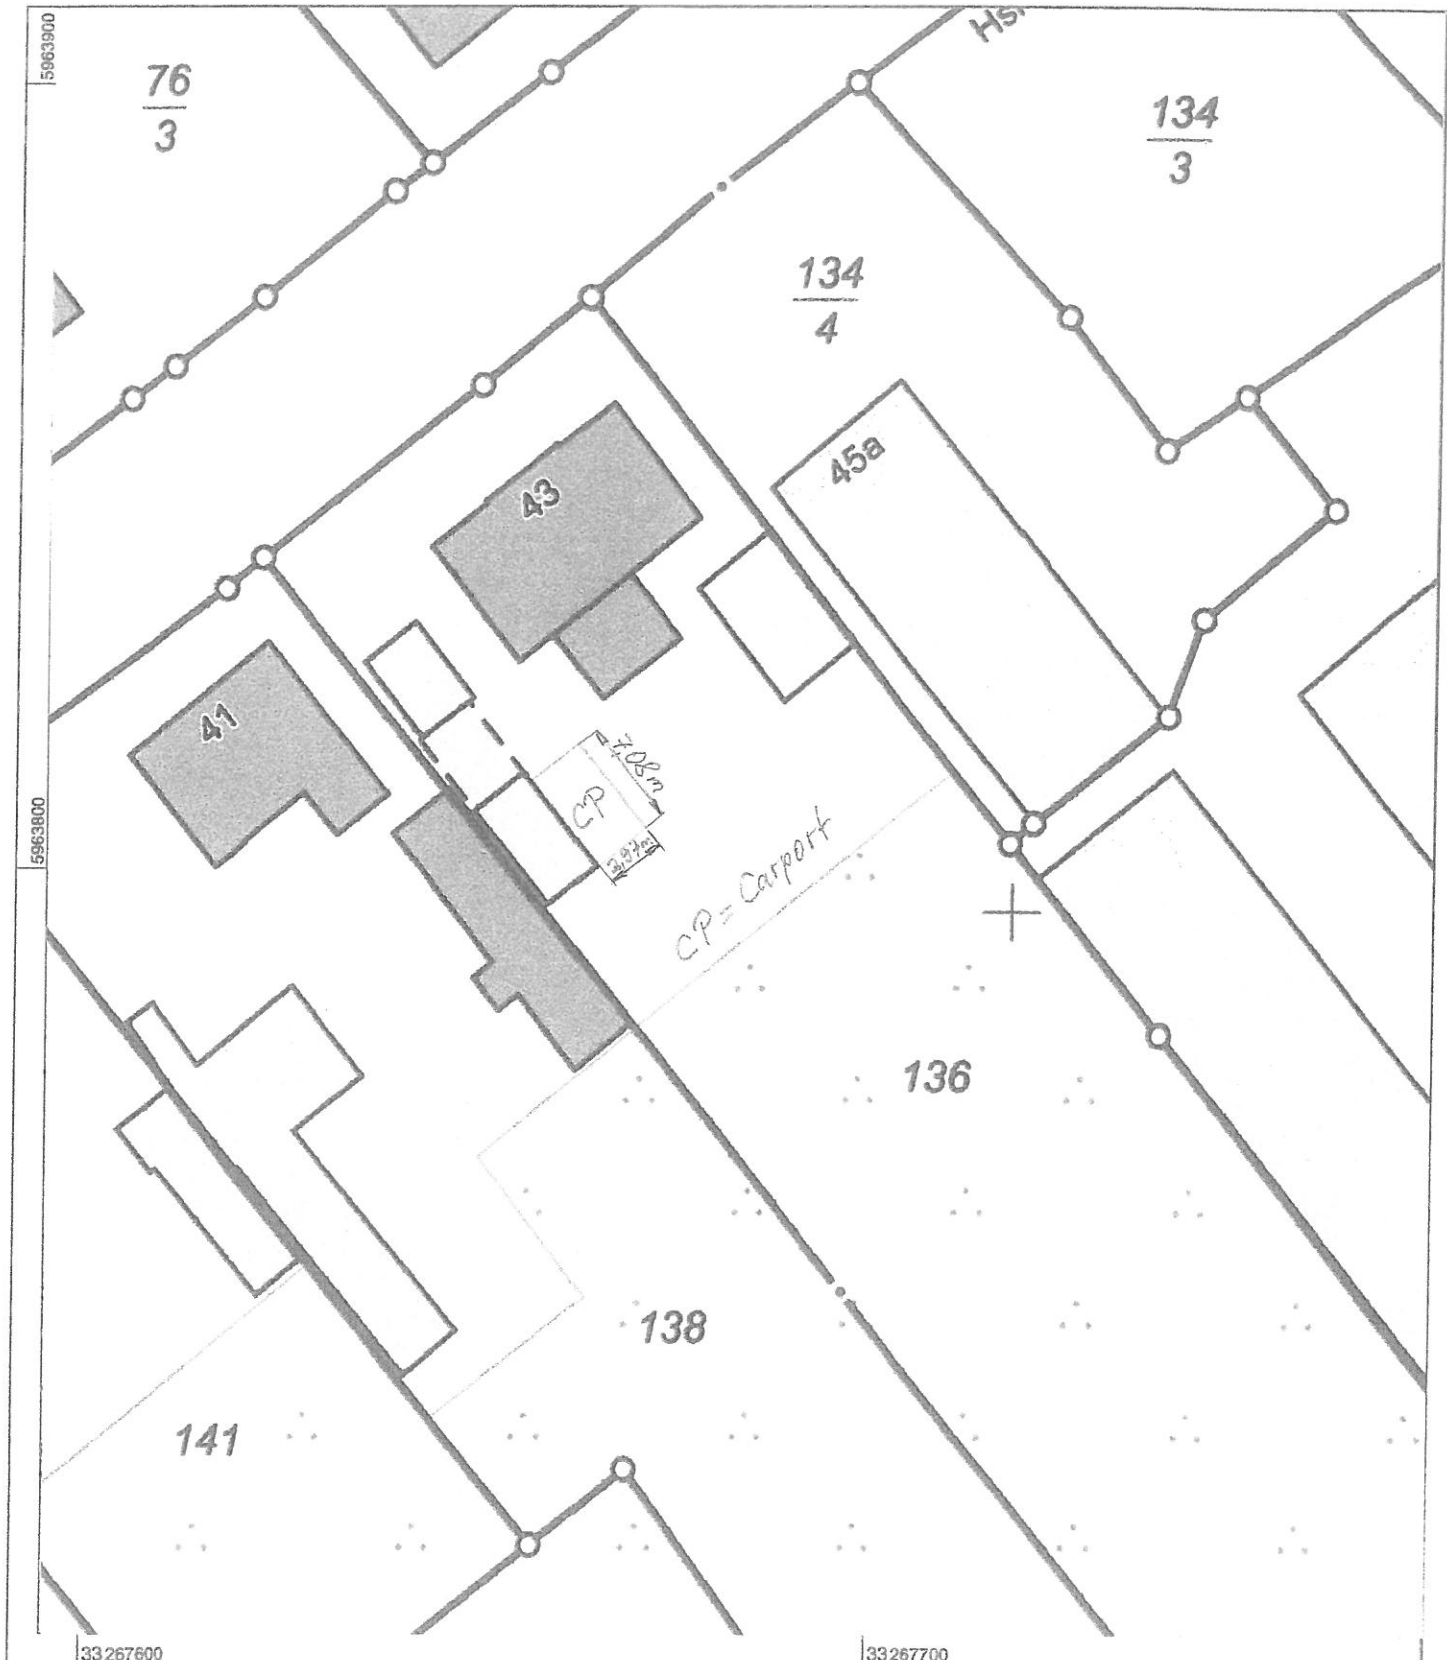

0 10 20 30 Meter

Maßstab 1:1000




► Einfahrtshöhe 350 cm



397 X 708 cm

Caravan-Carport Friesland

- Aluminium-Dachplatten
- Profil-Blende mit Aluminium-Abschlusskante
- Pfosten 11,5 x 11,5 cm
- inkl. H-Pfostenanker

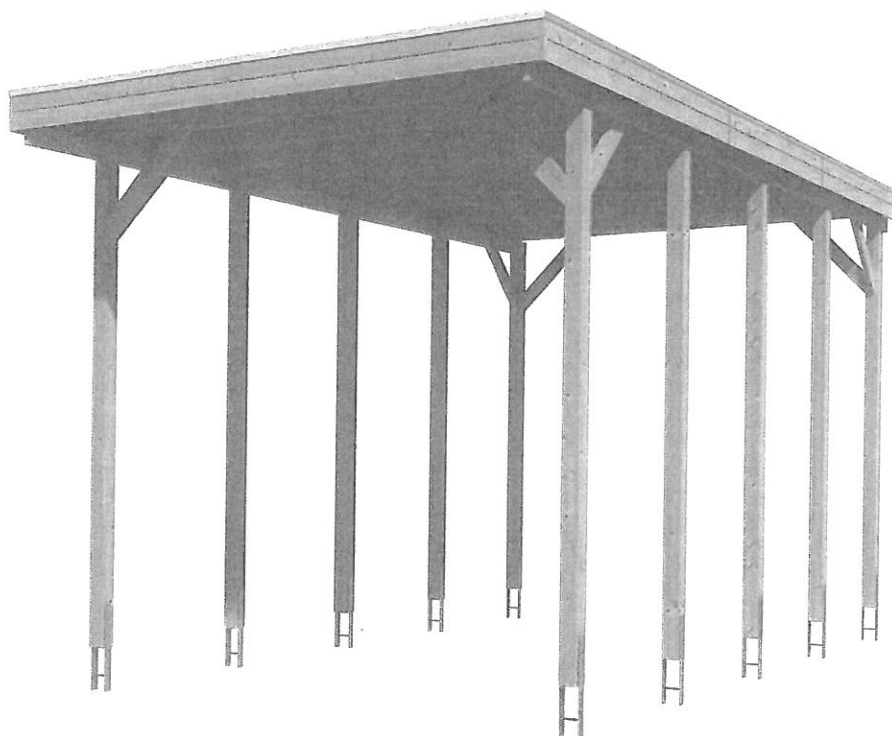**► Datenblatt / Baubeschreibung** Caravan-Carport Priesland

Material	Nadelholz, imprägniert
Farbbehandlung	Grün imprägniert
Pfostenstärke	11,5 x 11,5 cm
Breite	397 cm
Tiefe	708 cm
Grundfläche	28,11 m ²
Umbauter Raum	102,31 m ³
Breite Sockelmaß	378 cm
Tiefe Sockelmaß	622 cm
Durchfahrtshöhe vorne	351 cm
Durchfahrtshöhe hinten	340 cm
Durchfahrtsbreite	355 cm
Firsthöhe	371 cm
Traufenhöhe	357 cm
Schneelast	1,25 kN/m ²
Dachform	Flachdach
Dachfläche	27,57 m ²
Dachneigung	1,2 °




Dachstärke	0,5 mm
Wasserablauf	nach hinten
Pfostenabstand Tiefe	141 cm
Pfostenanzahl	10
Oberfläche Holz	56,16 m ²
Im Lieferumfang enthalten	H-Pfostenanker zum Einbetonieren, Montagematerial, Aufbauanleitung
Anzahl Packstücke	1
Gesamt-Gewicht	601 kg
Verpackung	Paket 1: B 120 cm x L 390 cm x H 45 cm Gewicht 601 kg
Artikelnummer	314294-99-50
EAN-Nummer	4018211314294
Lieferhinweis	Für die Anlieferung muss die Zufahrt für 40 t-LKW möglich sein! Die Anlieferung erfolgt frei Bordsteinkante (Festland Deutschland).
Lieferzeit	3 Wochen
Garantie	5 Jahre gemäß unseren Garantiebedingungen


Caravan-Carport Friesland




Ansicht vorne

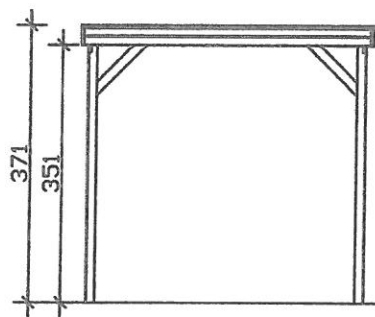

Ansicht Seite

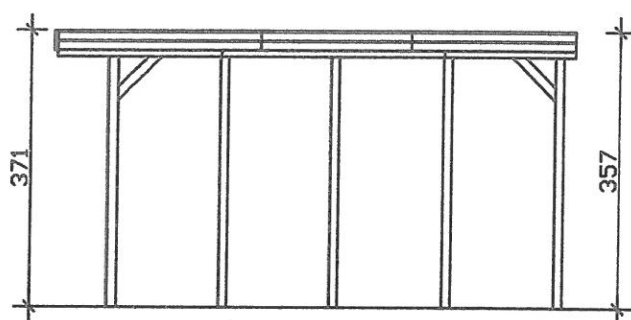

Grundriss

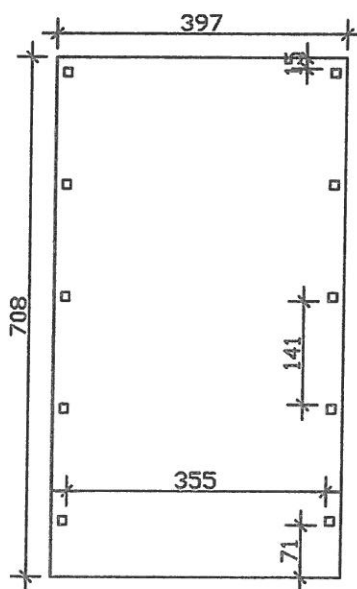


Caravan-Carport Friesland
Schnitte und Ansichten Maßstab 1:100

Friesland 397x708cm



314294 (-50) Aluminium

8 x C083-286 + 4 x C083-170 (Aluminium)

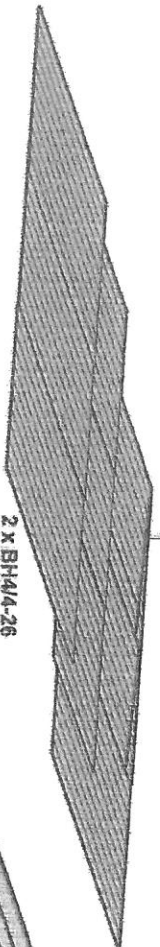

9 x A100-220

2 x BH4/4-26

16 x BH220-308

28 x BH2/8-24,5

2 x BH4/13-177,5-08

11 x BH4/16-389


2 x BH4/13-314,5-10

2 x BH4/13-230-09

8 x BH4/13-65-105

10 x BH11,5/11,5-350-01

10 x C130-115

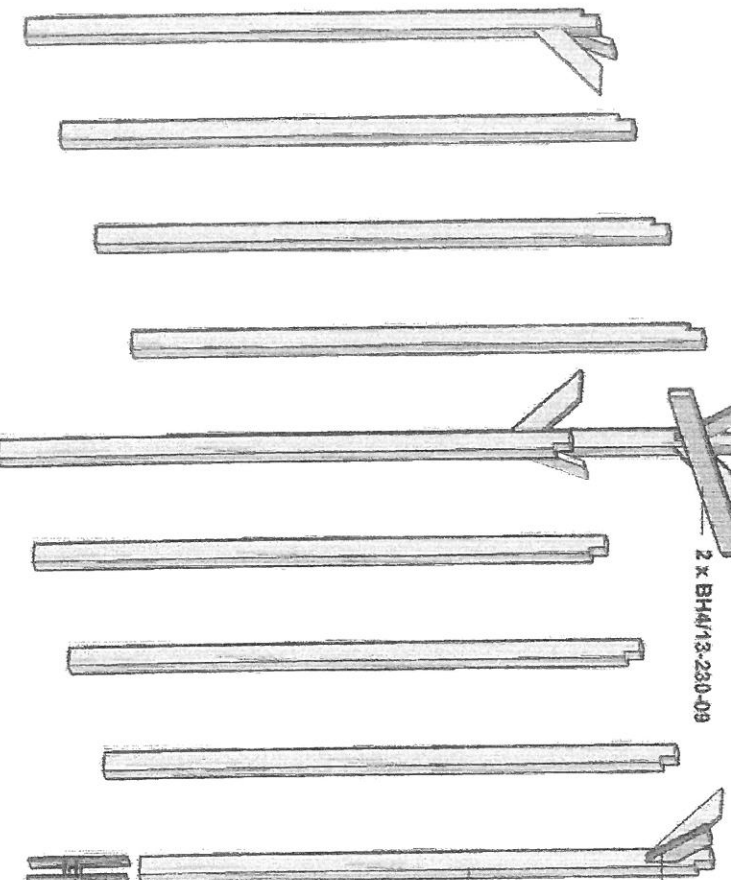

1 x A102



22 x B100



274 x C104-0045



304 x C105-0040



84 x C105-0050



40 x C105-0080



10 x C110-013



20 x C110-014



30 x C109



30 x C110-M6



Zusätzlich / en plus / additional:

