

Beschlussvorlage Gemeinde Bobitz Federführend: Bauamt		Vorlage-Nr: VO/GV09/2009-204 Status: öffentlich Aktenzeichen: Datum: 18.05.2009 Einreicher: Bürgermeister
Einvernehmen zum Anbau von 2 Balkonen im Dachgeschoss Haus 5 und 6 auf dem Flurstück 94/15, Flur 1, Gemarkung Bobitz		
Beratungsfolge: Beratung Ö / N Datum Gremium Ö 03.06.2009 Gemeindevertretung Bobitz		

Beschlussvorschlag:

Die Gemeinde Bobitz erteilt das Einvernehmen zum Anbau von 2 Balkonen im Dachgeschoss Haus 5 und 6, Am Bahnhof auf dem Flurstück 94/15, Flur 1 in der Gemarkung Bobitz mit einer jeweiligen Größe von 11,38m².

Sachverhalt:

Die Firma Carpe Diem GmbH & Co. KG aus Pampow stellt den Bauantrag zum Anbau von 2 Balkonen im Dachgeschoss Haus 5 und 6, Am Bahnhof.
 Da der Bauantrag am 14.05.09 einging, war eine vorherige Beratung im Bauausschuss nicht möglich.

Anlage/n:

Flurkarte
 Balkonansichten


Abstimmungsergebnis:	
Gesetzliche Anzahl der Mitglieder des Gremiums	
Davon besetzte Mandate	
Davon anwesend	
Davon Ja- Stimmen	
Davon Nein- Stimmen	
Davon Stimmenthaltungen	
Davon Befangenheit nach § 24 KV M-V	



Gemarkung: 130387 / Bobitz
Flur: 1

**Landkreis Nordwestmecklenburg
Die Landrätin
Kataster- und Vermessungsamt
Rostocker Straße 76
23970 Wismar**


Vervielfältigungen nur für eigene, nicht gewerbliche Zwecke gestattet (§8 Vermessungs- und Kataster vom 22.07.2002, GVOB S. 524). Der Gebäudefestbestand wurde örtlich nicht geprüft. Die Darstellung und weisen daher Ungenauigkeiten auf. Die Karte ist somit nur bedingt für technische Anforderungen geeignet.

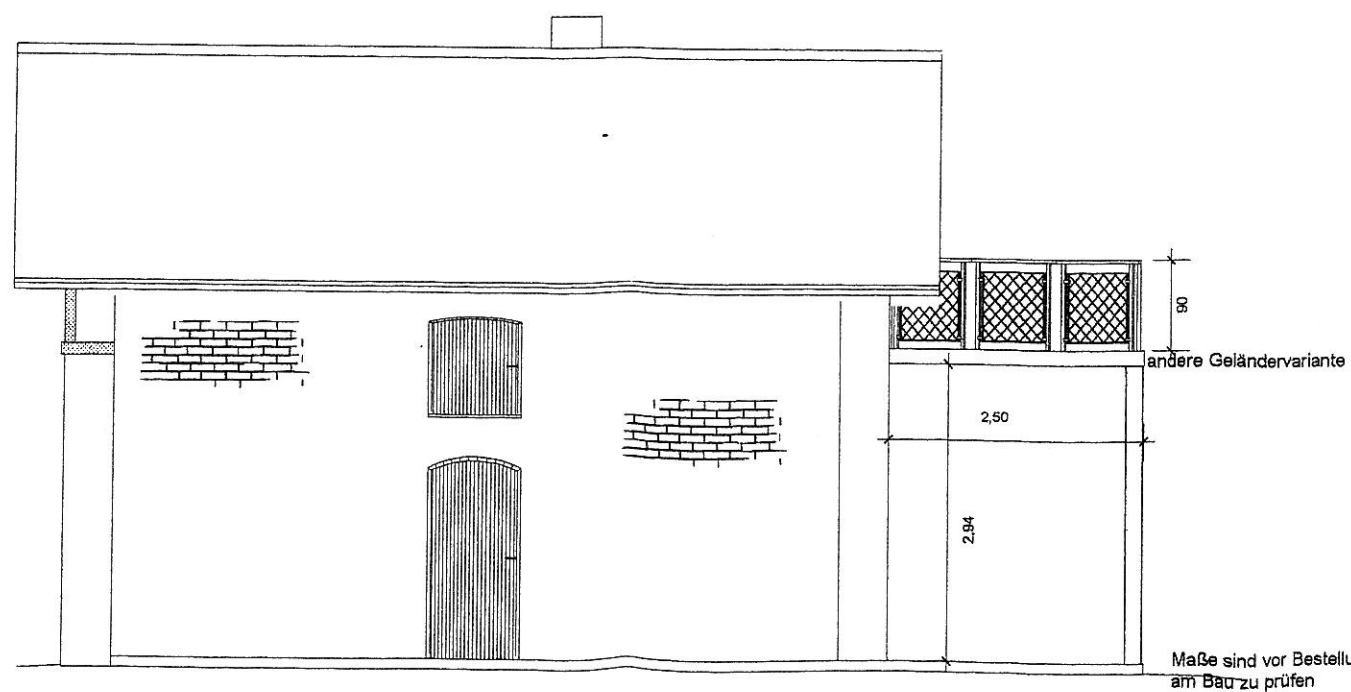

Balkonansichten und Teilschnitt Balkon Haus 5+6

Projekt:	Sanierung Wohnhaus 2 Bahnhof Bobitz Haus Nr. 2
Bauherr:	Carpe Diem GmbH & Co KG Ahornstraße 13, 19075 Pampow
Architekt:	Ingenieurbüro Windhorn Philosophenweg 5, 23970 Wismar, 03841/225386
Dateiname:	Bauantrag Balkone Am Bahnhof 5+6 Bobitz
Maßstab:	1 : 75 Datum: 07.04.2009

Handwritten signature

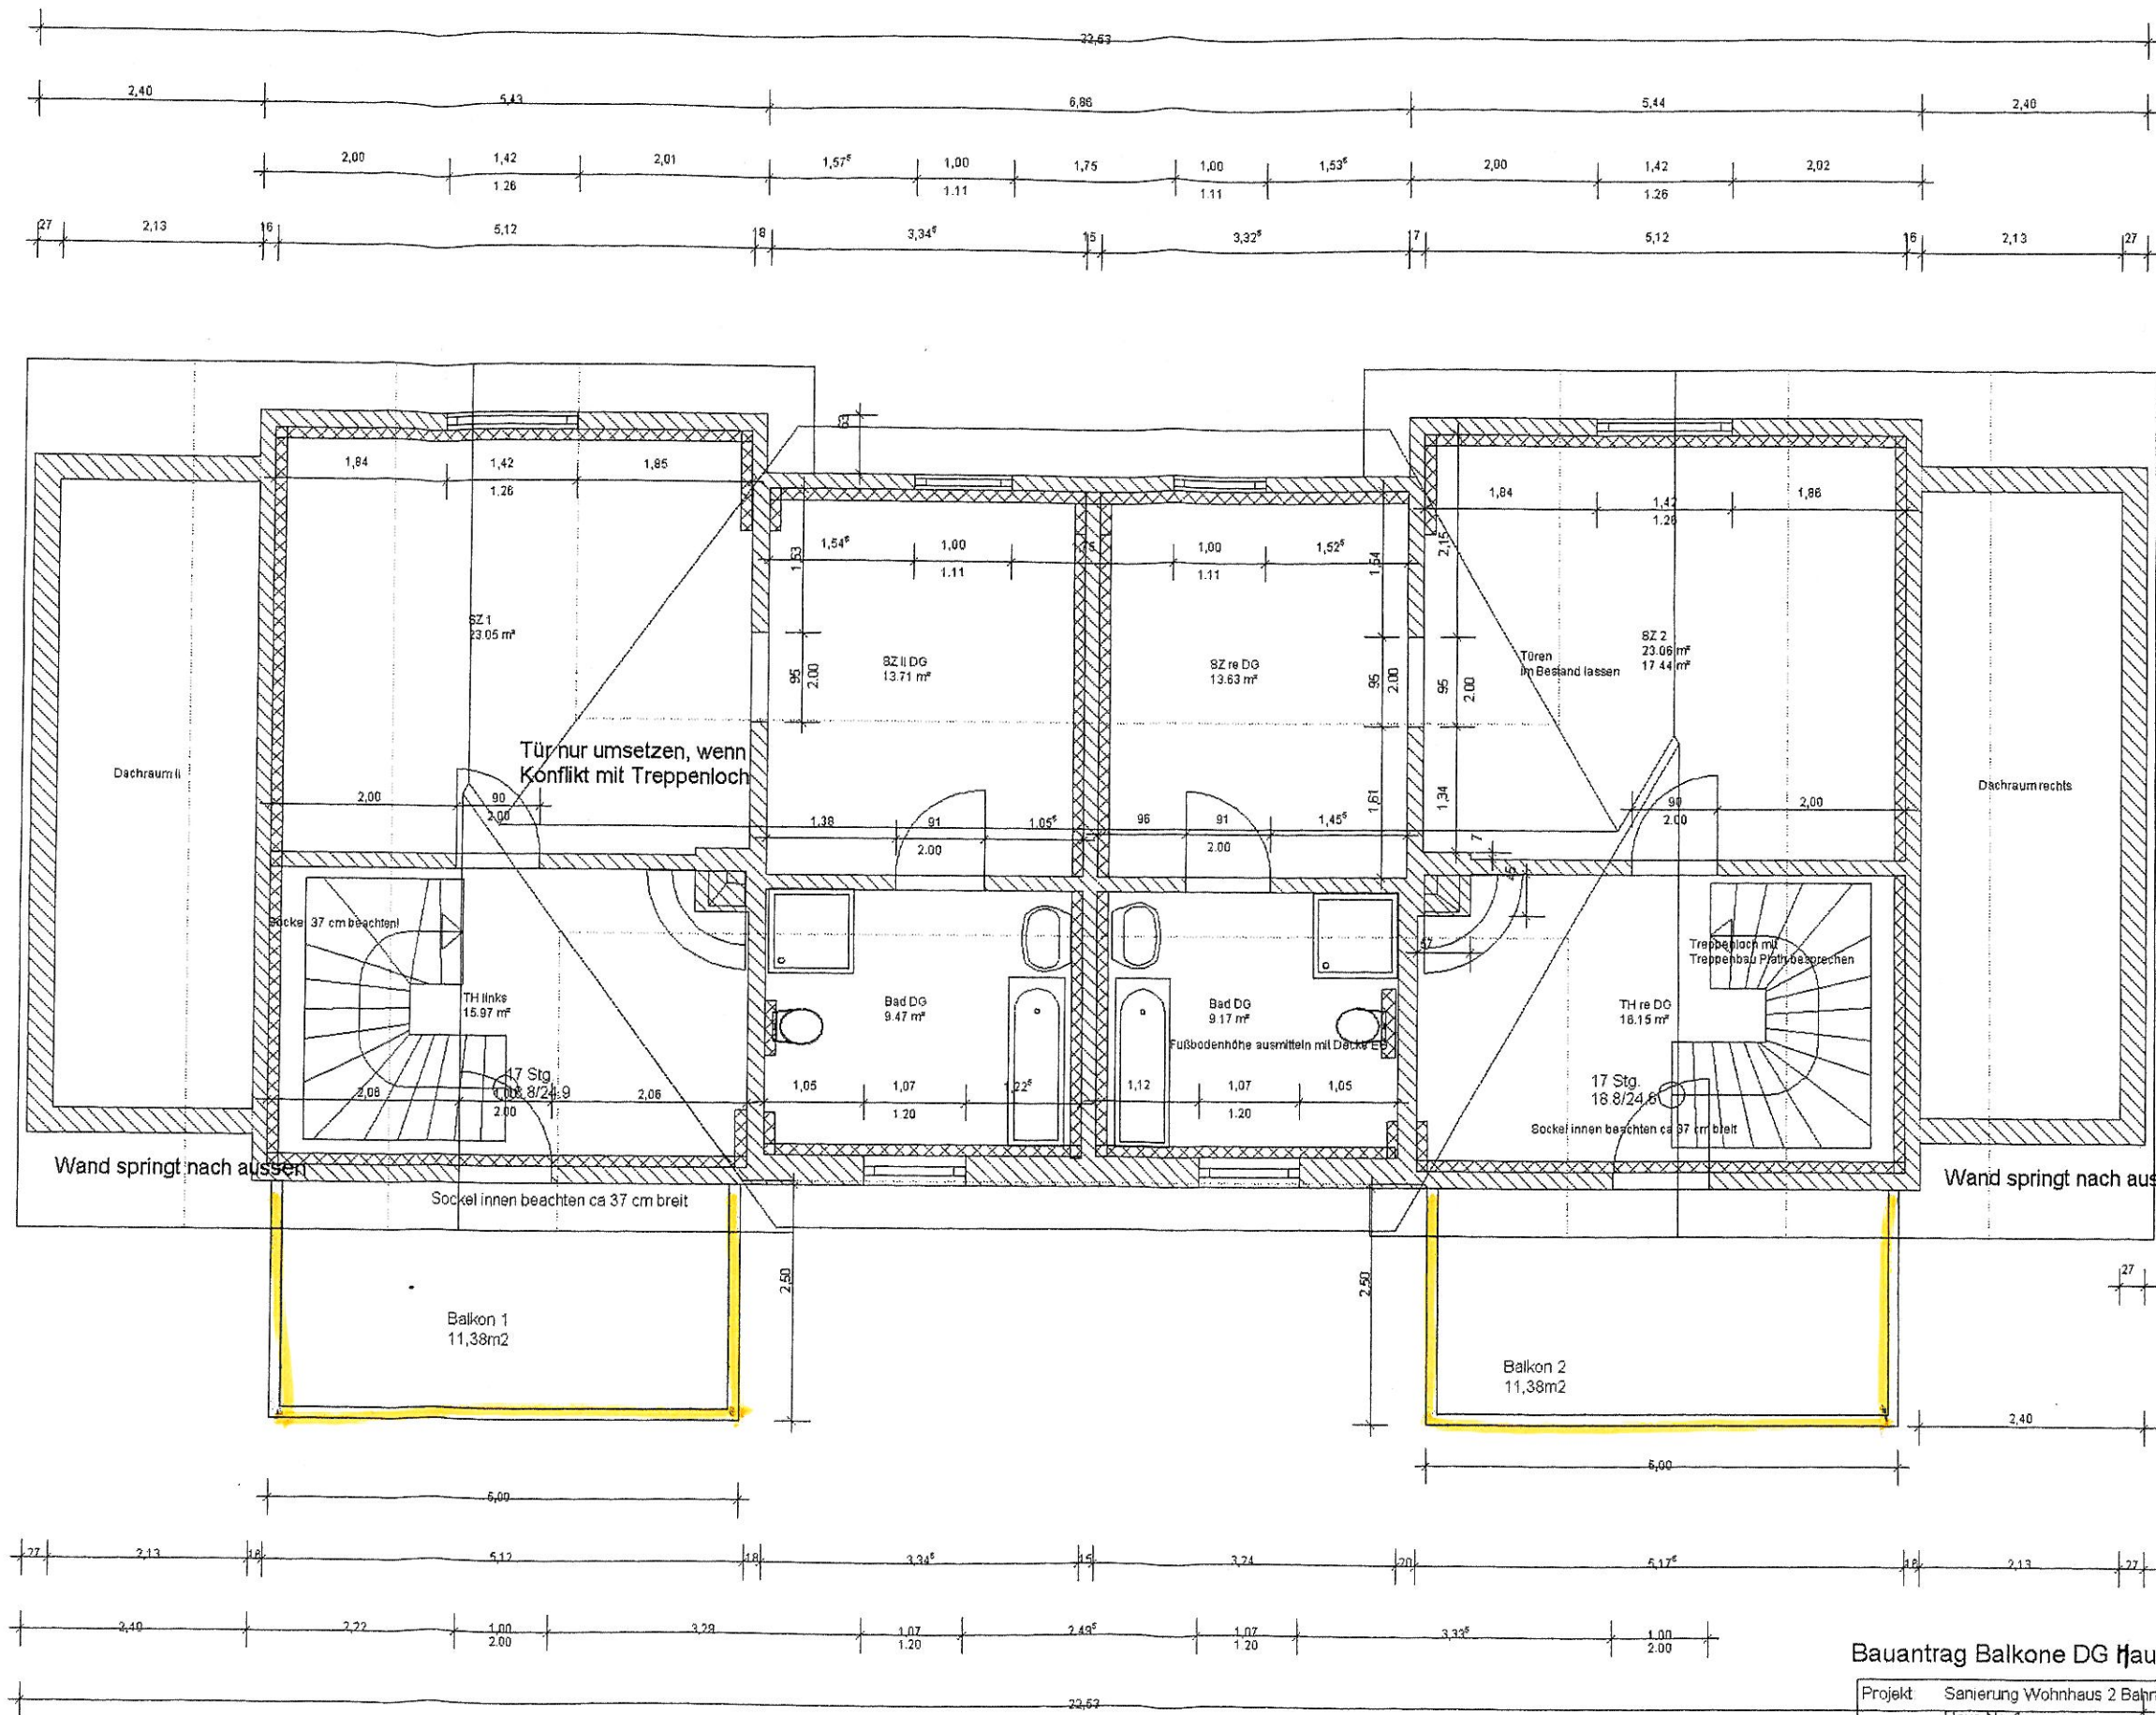

Bauantrag Balkone DG Haus 5+6

Projekt:	Sanierung Wohnhaus 2 Bahnhof Bobitz
Haus Nr. 2	
Bauherr:	Carpe Diem GmbH & Co KG
	Ahornstraße 13, 19075 Pampow
Architekt:	Ingenieurbüro Windhorn
	Philosophenweg 5, 23970 Wismar, 03841/225386
Dateiname:	Bauantrag Balkone Am Bahnhof 5+6 Bobitz
Maßstab:	1 : 75 Datum: 07.04.2009
	1. Dachgeschoss