

Beschlussvorlage Gemeinde Bobitz Federführend: Bauamt		Vorlage-Nr: VO/GV09/2009-205 Status: öffentlich Aktenzeichen: Datum: 18.05.2009 Einreicher: Bürgermeister						
Einvernehmen zum Anbau von 2 Balkonen mit Eingangstreppe im Dachgeschoss Haus 3 und 4, Flur 1, Flurstück 94/15, Gemarkung Bobitz								
Beratungsfolge: <table border="0"> <tr> <td>Beratung Ö / N</td> <td>Datum</td> <td>Gremium</td> </tr> <tr> <td>Ö</td> <td>03.06.2009</td> <td>Gemeindevertretung Bobitz</td> </tr> </table>			Beratung Ö / N	Datum	Gremium	Ö	03.06.2009	Gemeindevertretung Bobitz
Beratung Ö / N	Datum	Gremium						
Ö	03.06.2009	Gemeindevertretung Bobitz						

Beschlussvorschlag:

Die Gemeinde Bobitz erteilt das Einvernehmen zum Anbau von 2 Balkonen mit Eingangstreppe im Dachgeschoss Haus 3 und 4, Am Bahnhof auf dem Flurstück 94/15, Flur 1 in der Gemarkung Bobitz.

Sachverhalt:


Die Carpe Diem GmbH & Co. KG aus Pampow stellt den Bauantrag zum Anbau von 2 Balkonen mit Eingangstreppe im Dachgeschoss Haus 3 und 4 Am Bahnhof, auf dem Flurstück 94/15, Flur 1 in der Gemarkung Beidendorf. Balkon- und Treppengröße – siehe Anlage.

Da der Bauantrag am 14.05.09 einging, war eine vorherige Beratung im Bauausschuss nicht möglich.

Anlage/n:

Flurkarte
Balkonansichten mit Treppe

Abstimmungsergebnis:	
Gesetzliche Anzahl der Mitglieder des Gremiums	
Davon besetzte Mandate	
Davon anwesend	
Davon Ja- Stimmen	
Davon Nein- Stimmen	
Davon Stimmenthaltungen	
Davon Befangenheit nach § 24 KV M-V	

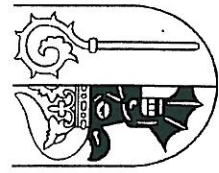

Auszug aus der Liegenschaftskarte Nordwestmecklenburg / Wismar


Gemarkung: 130387 / Bobitz
Flur: 1

Maßstab ca. 1:500
Digitalisierungsgrundlage Karte im Maßstab 1:4000



Wismar, den 19.02.2009

Landkreis Nordwestmecklenburg
Die Landrätin
Kataster- und Vermessungsamt
Rostocker Straße 76
23070 Wismar

Landkreis Nordwestmecklenburg
Die Landrätin
Kataster- und Vermessungsamt
Rostocker Straße 76
23970 Wismar

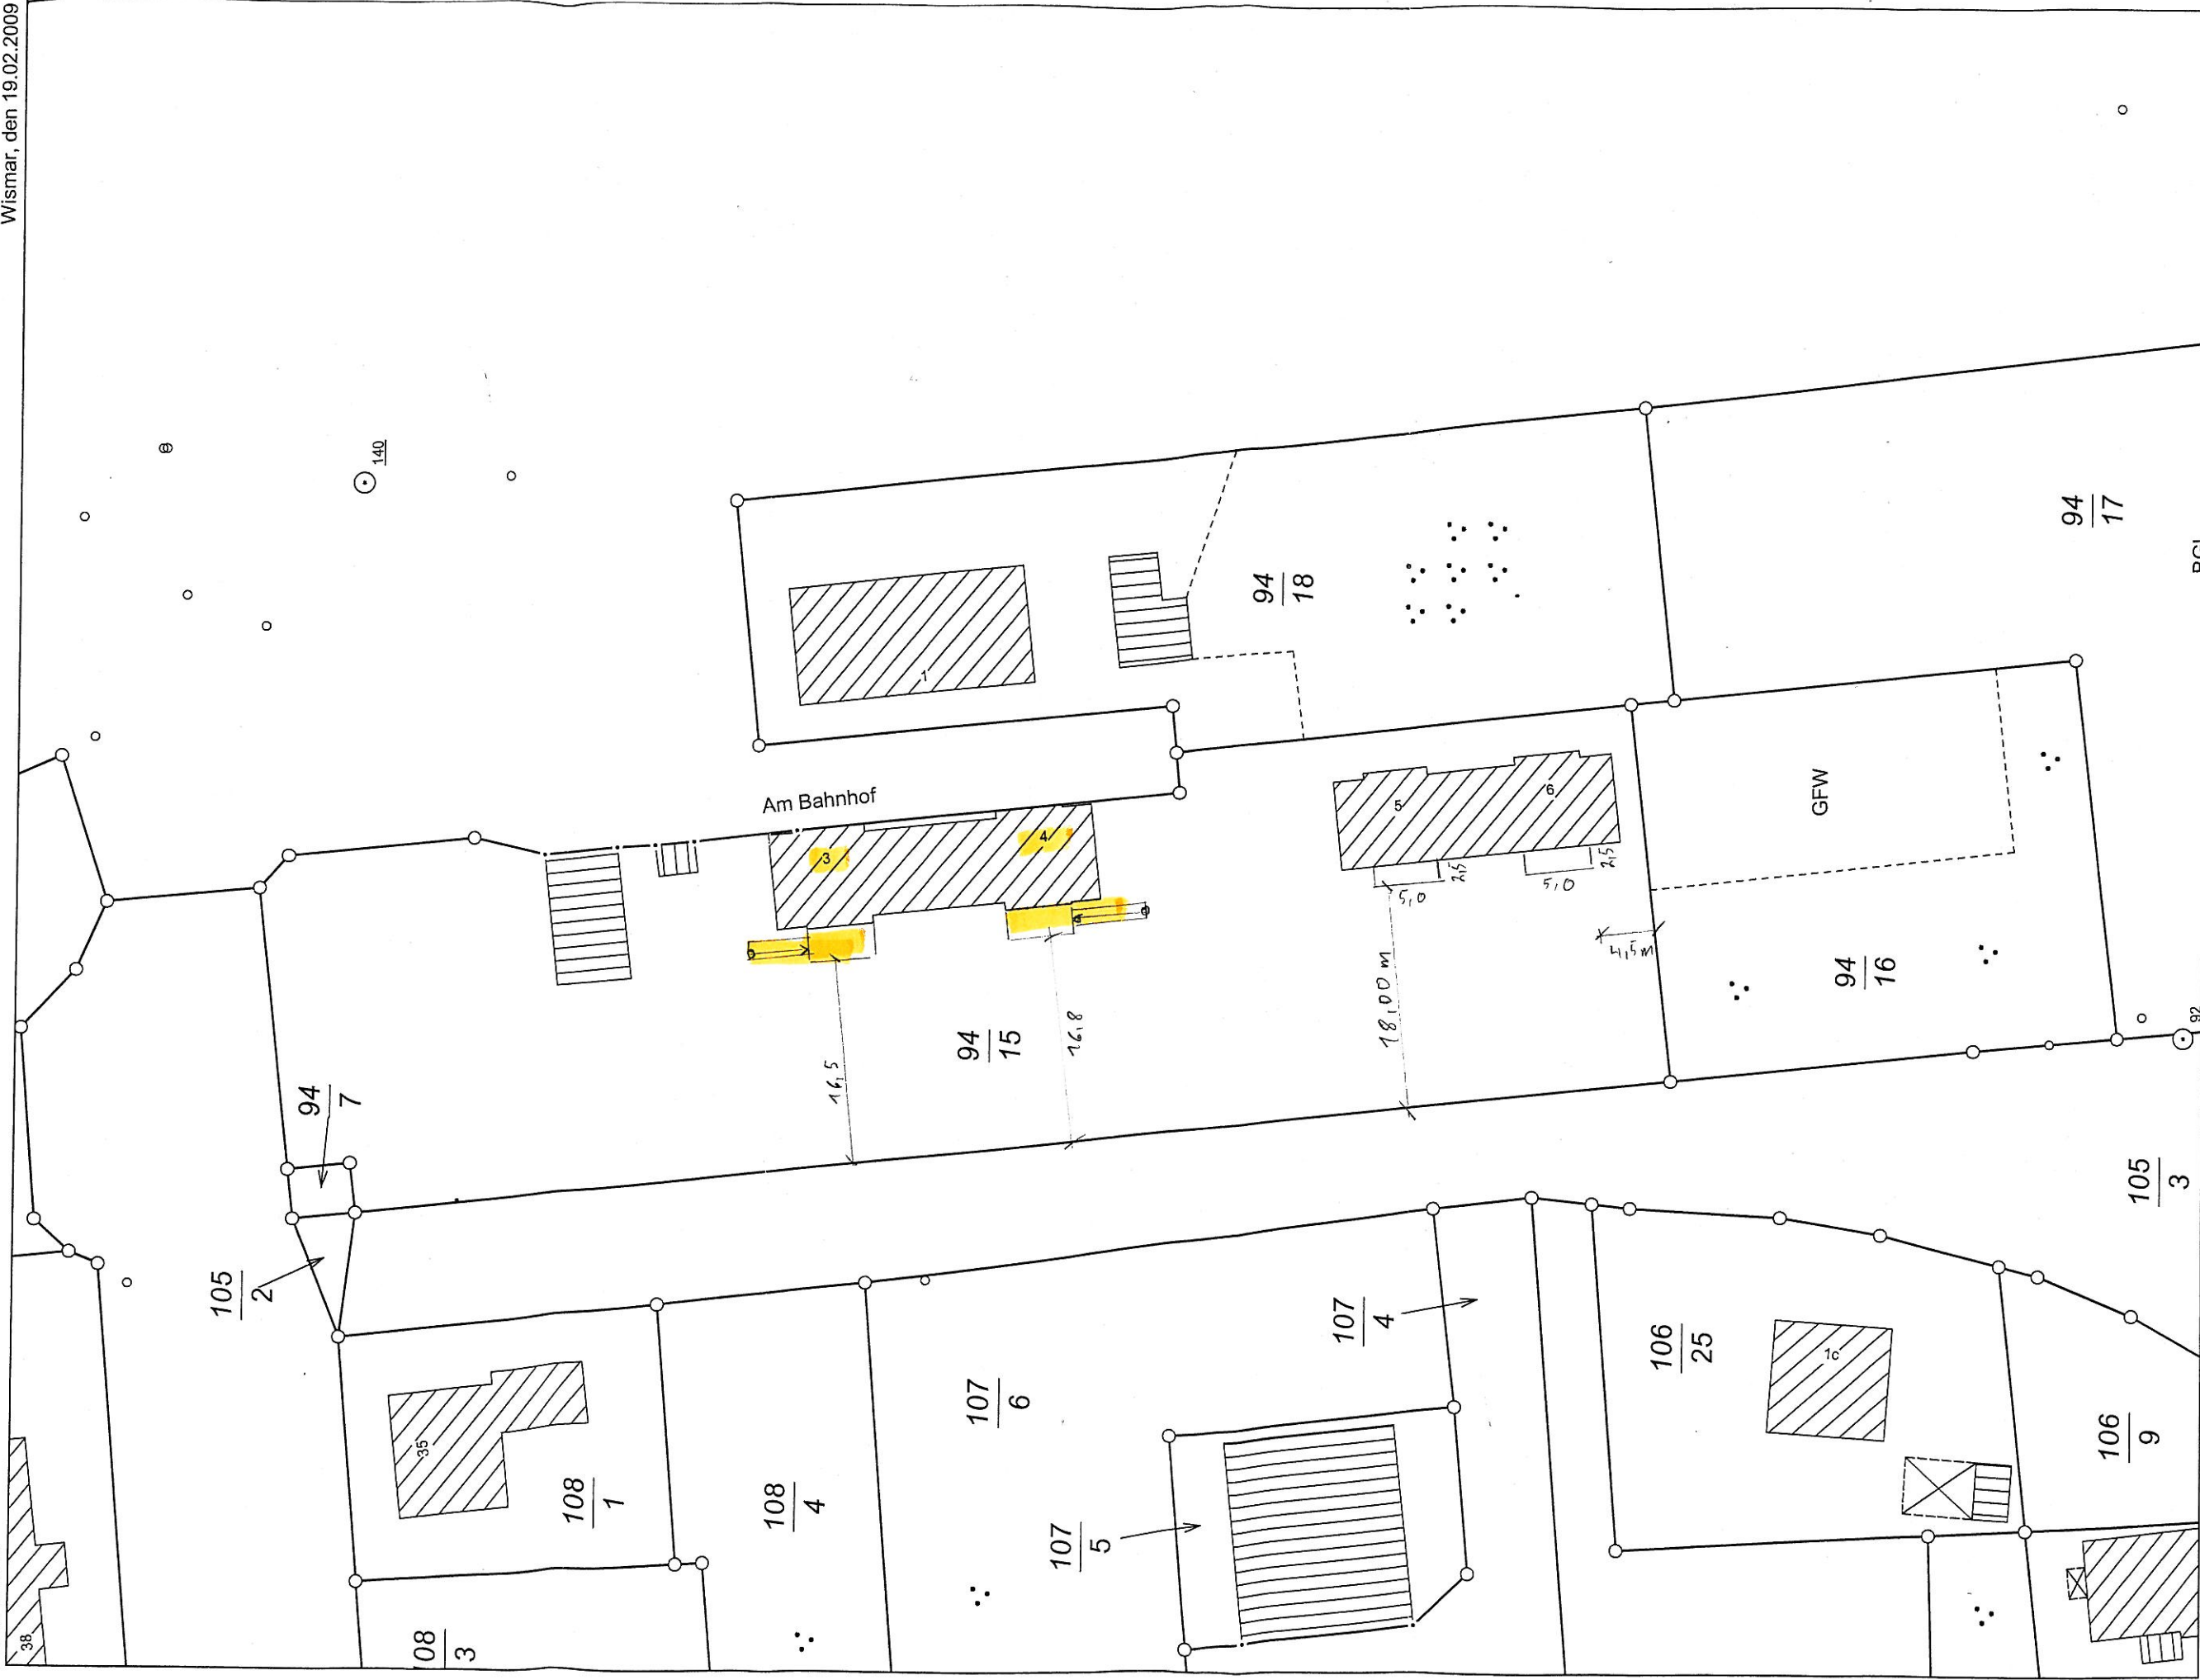


Vervielfältigungen nur für eigene, nicht gewerbliche Zwecke gestattet (§8 Vermessungs- und Kataster- und Vermessungsamt vom 22.07.2002, GVOB S. 524). Der Gebäudebestand wurde örtlich nicht geprüft. Die Darstellung... aus dem Originalmaßstab abgeleitet und weisen daher Ungenauigkeiten auf. Die Karte ist somit nur bedingt für technische Anforderungen geeignet.

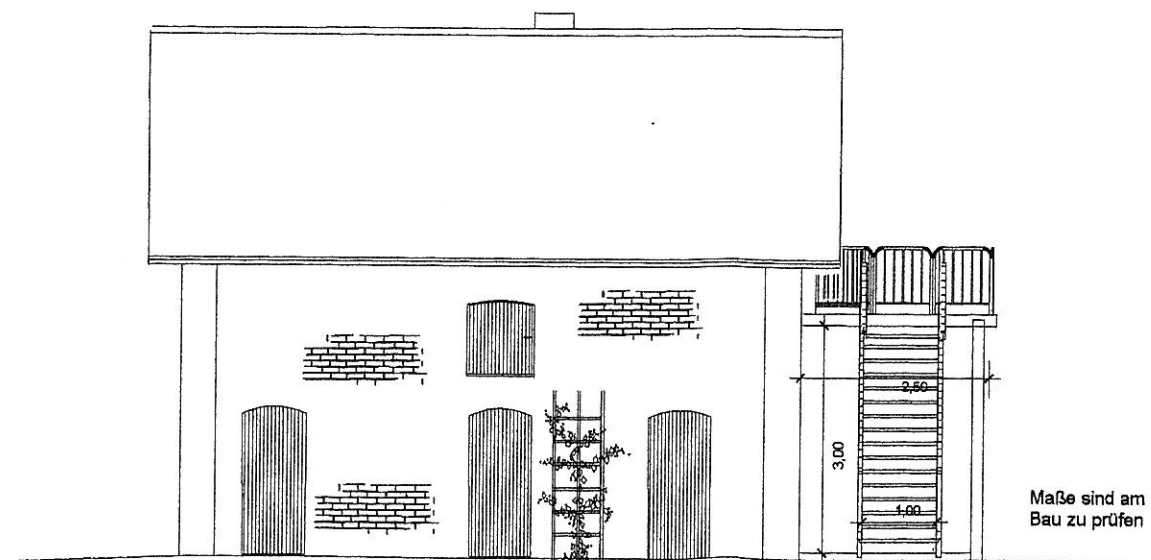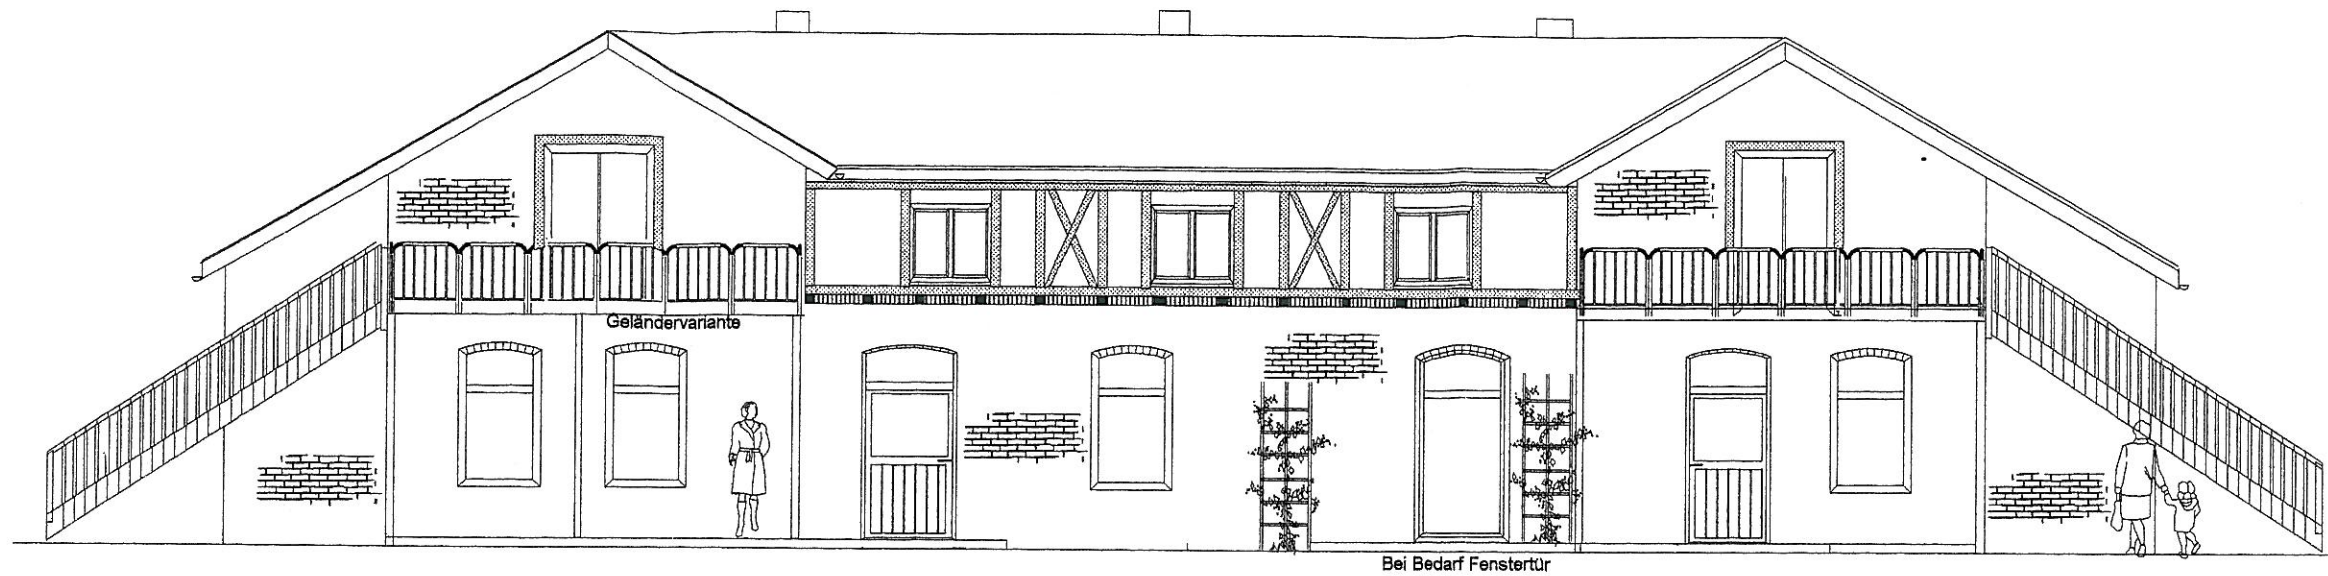

Ansichten Balkone Am Bahnhof 3+4

Projekt:	Sanierung Wohnhaus 1 Bahnhof Bobitz Haus Nr. 1
Bauherr:	Carpe Diem GmbH & Co KG Ahornstraße 13, 19075 Pampow
Architekt:	Ingenieurbüro Windhorn Philosophenweg 5, 23970 Wismar, 03841/225386
Dateiname:	Bauantrag Am Bahnhof 3+4 Bobitz
Maßstab:	1 : 100 Datum: 07.04.2009 1. Dachgeschoss

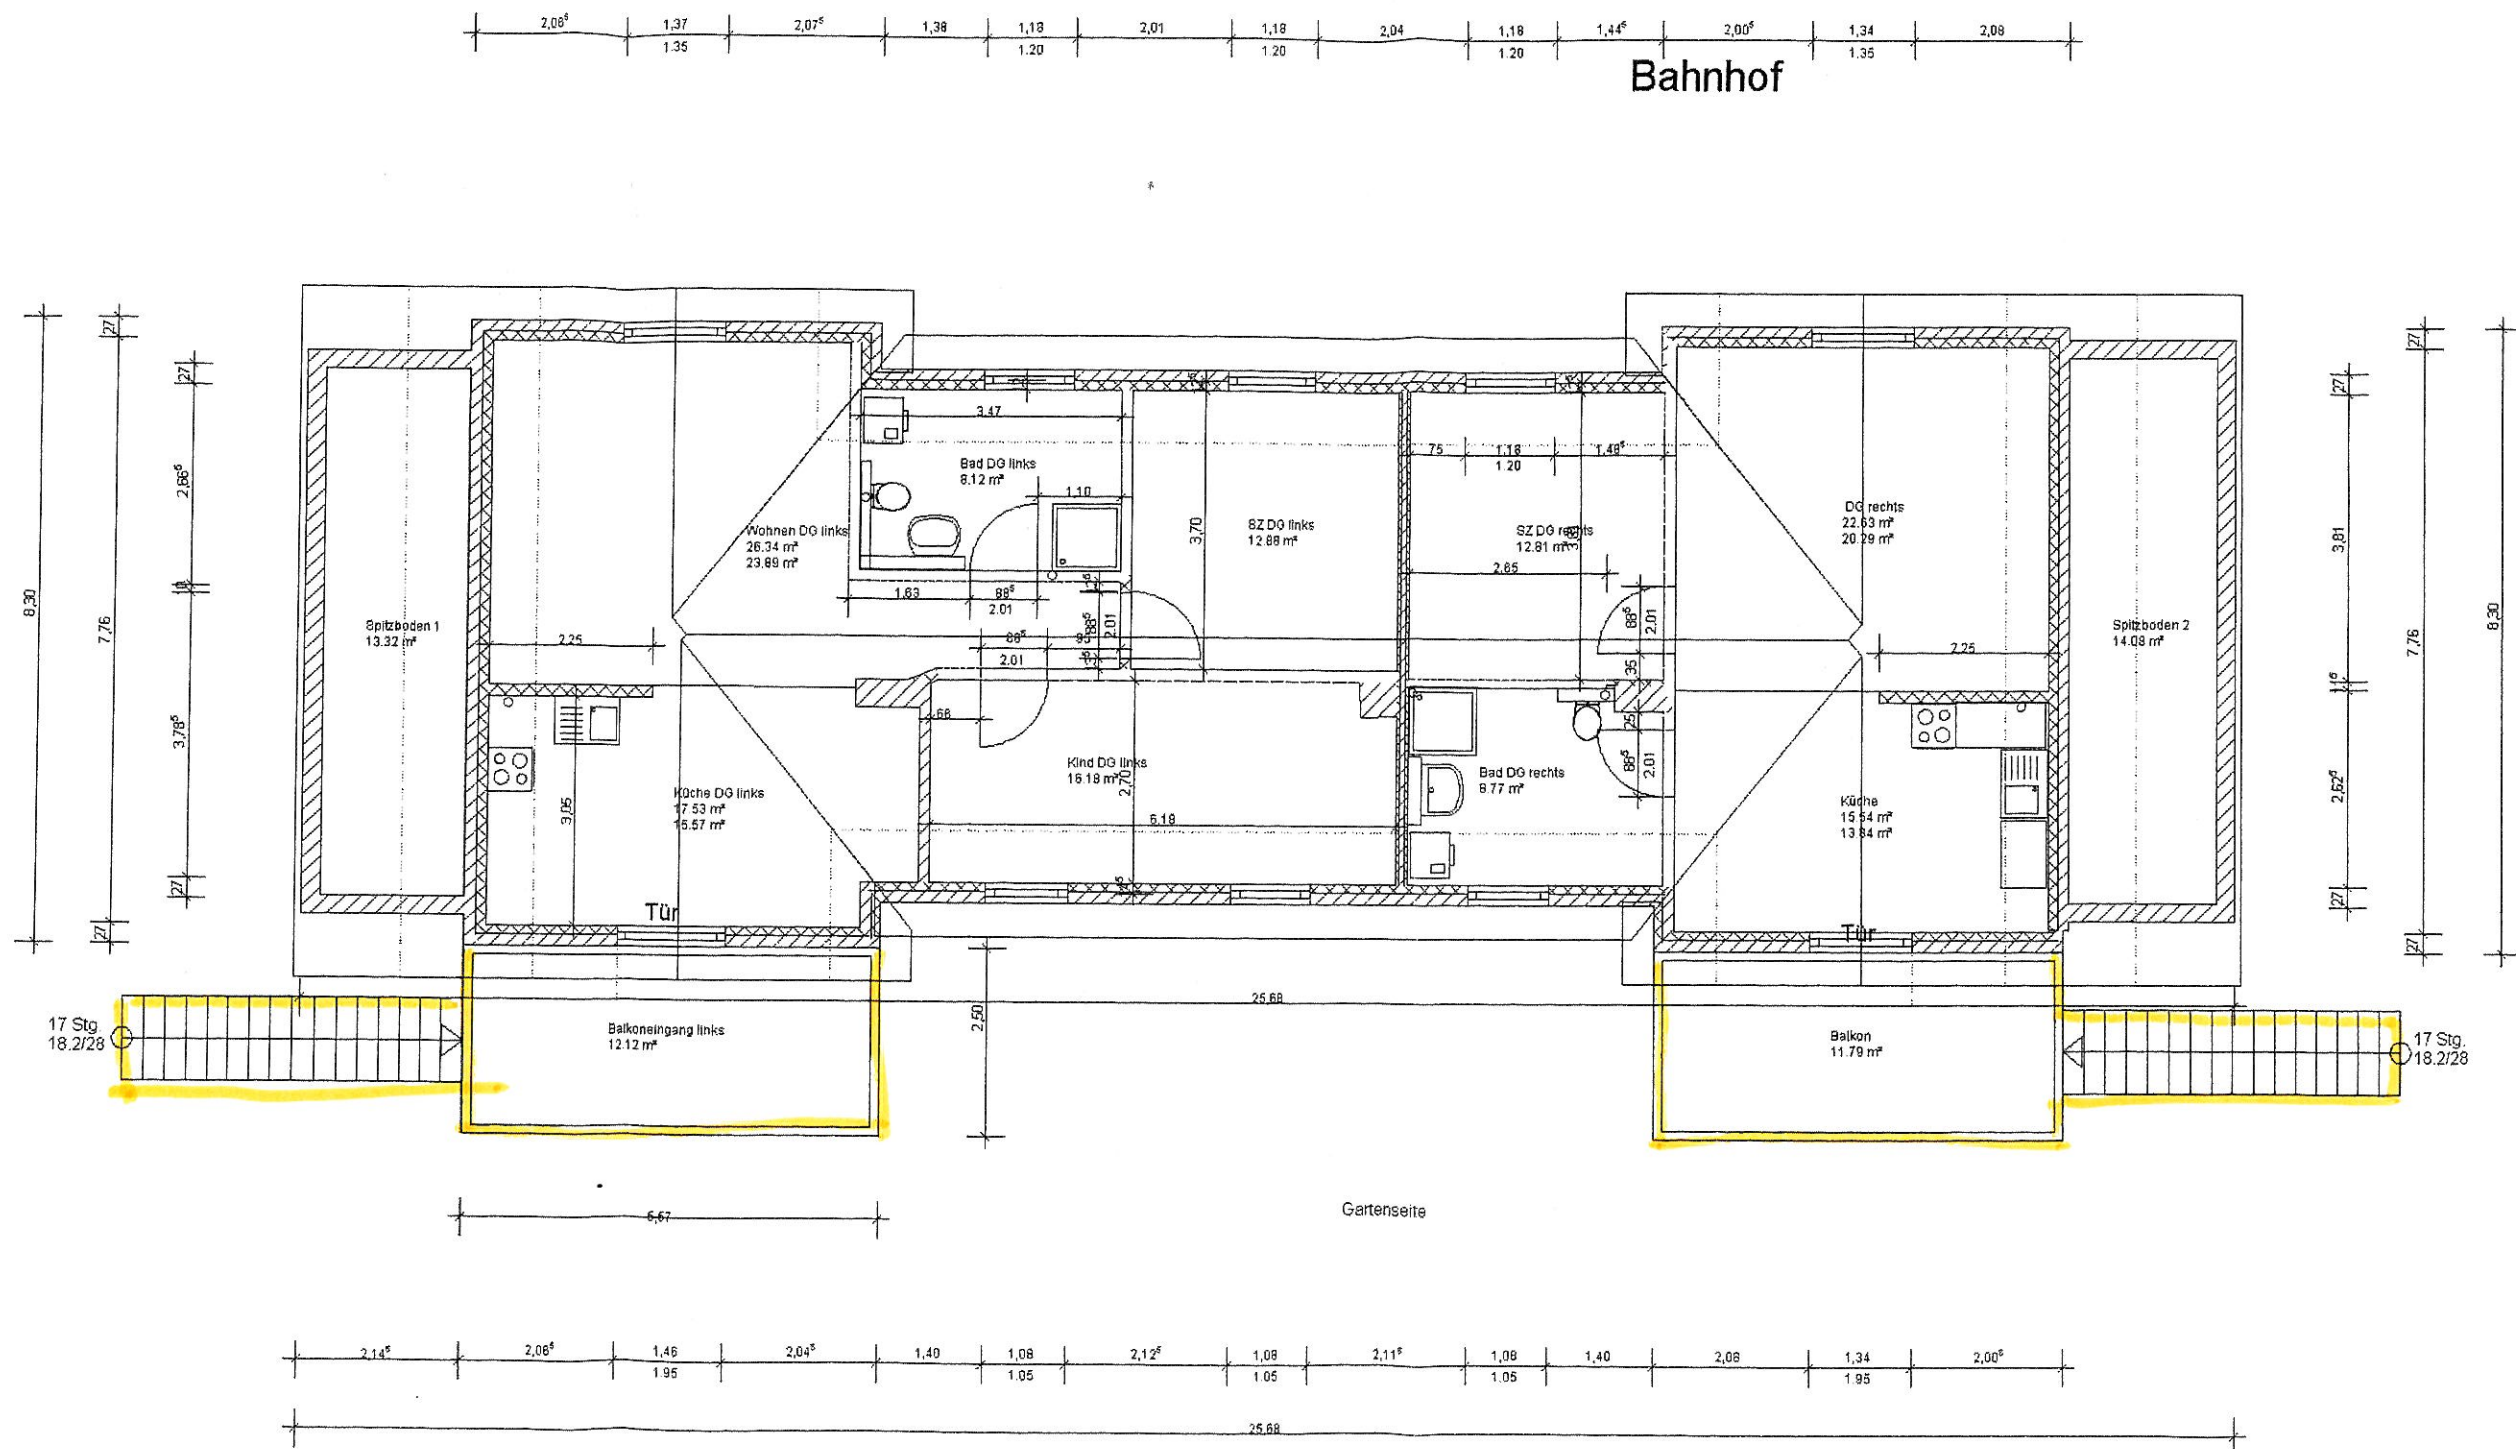

Haus 3+4 DG

Projekt:	Sanierung Wohnhaus 1 Bahnhof Bobitz Haus Nr. 1
Bauherr:	Carpe Diem GmbH & Co KG Ahornstraße 13, 19075 Pampow
Architekt:	Ingenieurbüro Windhorn Philosophenweg 5, 23970 Wismar, 03841/225386
Dateiname:	Bauantrag Am Bahnhof 3+4 Bobitz
Maßstab:	1 : 100 Datum: 07.04.2009 1. Dachgeschoss