

Beschlussvorlage Gemeinde Groß Stieten		Vorlage-Nr: VO/GV03/2009-055 Status: öffentlich Aktenzeichen: Datum: 16.03.2009 Einreicher: Bürgermeisterin
Aufstellungsbeschluss zum B-Plan Nr. 4 "Ringstraße - Mitte" der Gemeinde Groß Stieten		
Beratungsfolge: Beratung Ö / N Datum Gremium Ö 01.04.2009 Gemeindevertretung Groß Stieten		

Beschlussvorschlag:

1. Die Gemeindevertretung beschließt aufgrund des § 1 Abs. 3 BauGB i.V.m. § 2 Abs. 4 BauGB für die Fläche der Flurstücke 2/37, 2/38, 2/39, 2/40 sowie 16/73 (Ringstraße) im Bereich der vorgenannten Flurstücke in der Gemarkung Groß Stieten einen Bebauungsplan aufzustellen.
2. Ziele der Planung: Schaffung von Baurecht zur Errichtung von kleinteiliger Wohnbebauung sowie Gartenflächen.
3. Die Bürgermeisterin wird beauftragt, den Aufstellungsbeschluss zum Bebauungsplan Nr. 4 „Ringstraße – Mitte“ der Gemeinde Groß Stieten ortsüblich bekannt zu machen.

Sachverhalt:

In diesem Bereich wurden die bisherigen Wohngebäude abgerissen. Zur Bebauung der brachliegenden Fläche mit kleinteiliger Bebauung ist die Schaffung von Baurecht durch eine Bauleitplanung erforderlich.

Finanzielle Auswirkungen:


keine

Anlage/n:

Übersichtsplan

Abstimmungsergebnis:	
Gesetzliche Anzahl der Mitglieder des Gremiums	
Davon besetzte Mandate	
Davon anwesend	
Davon Ja- Stimmen	
Davon Nein- Stimmen	
Davon Stimmenthaltungen	

Davon Befangenheit nach § 24 KV M-V	
-------------------------------------	--

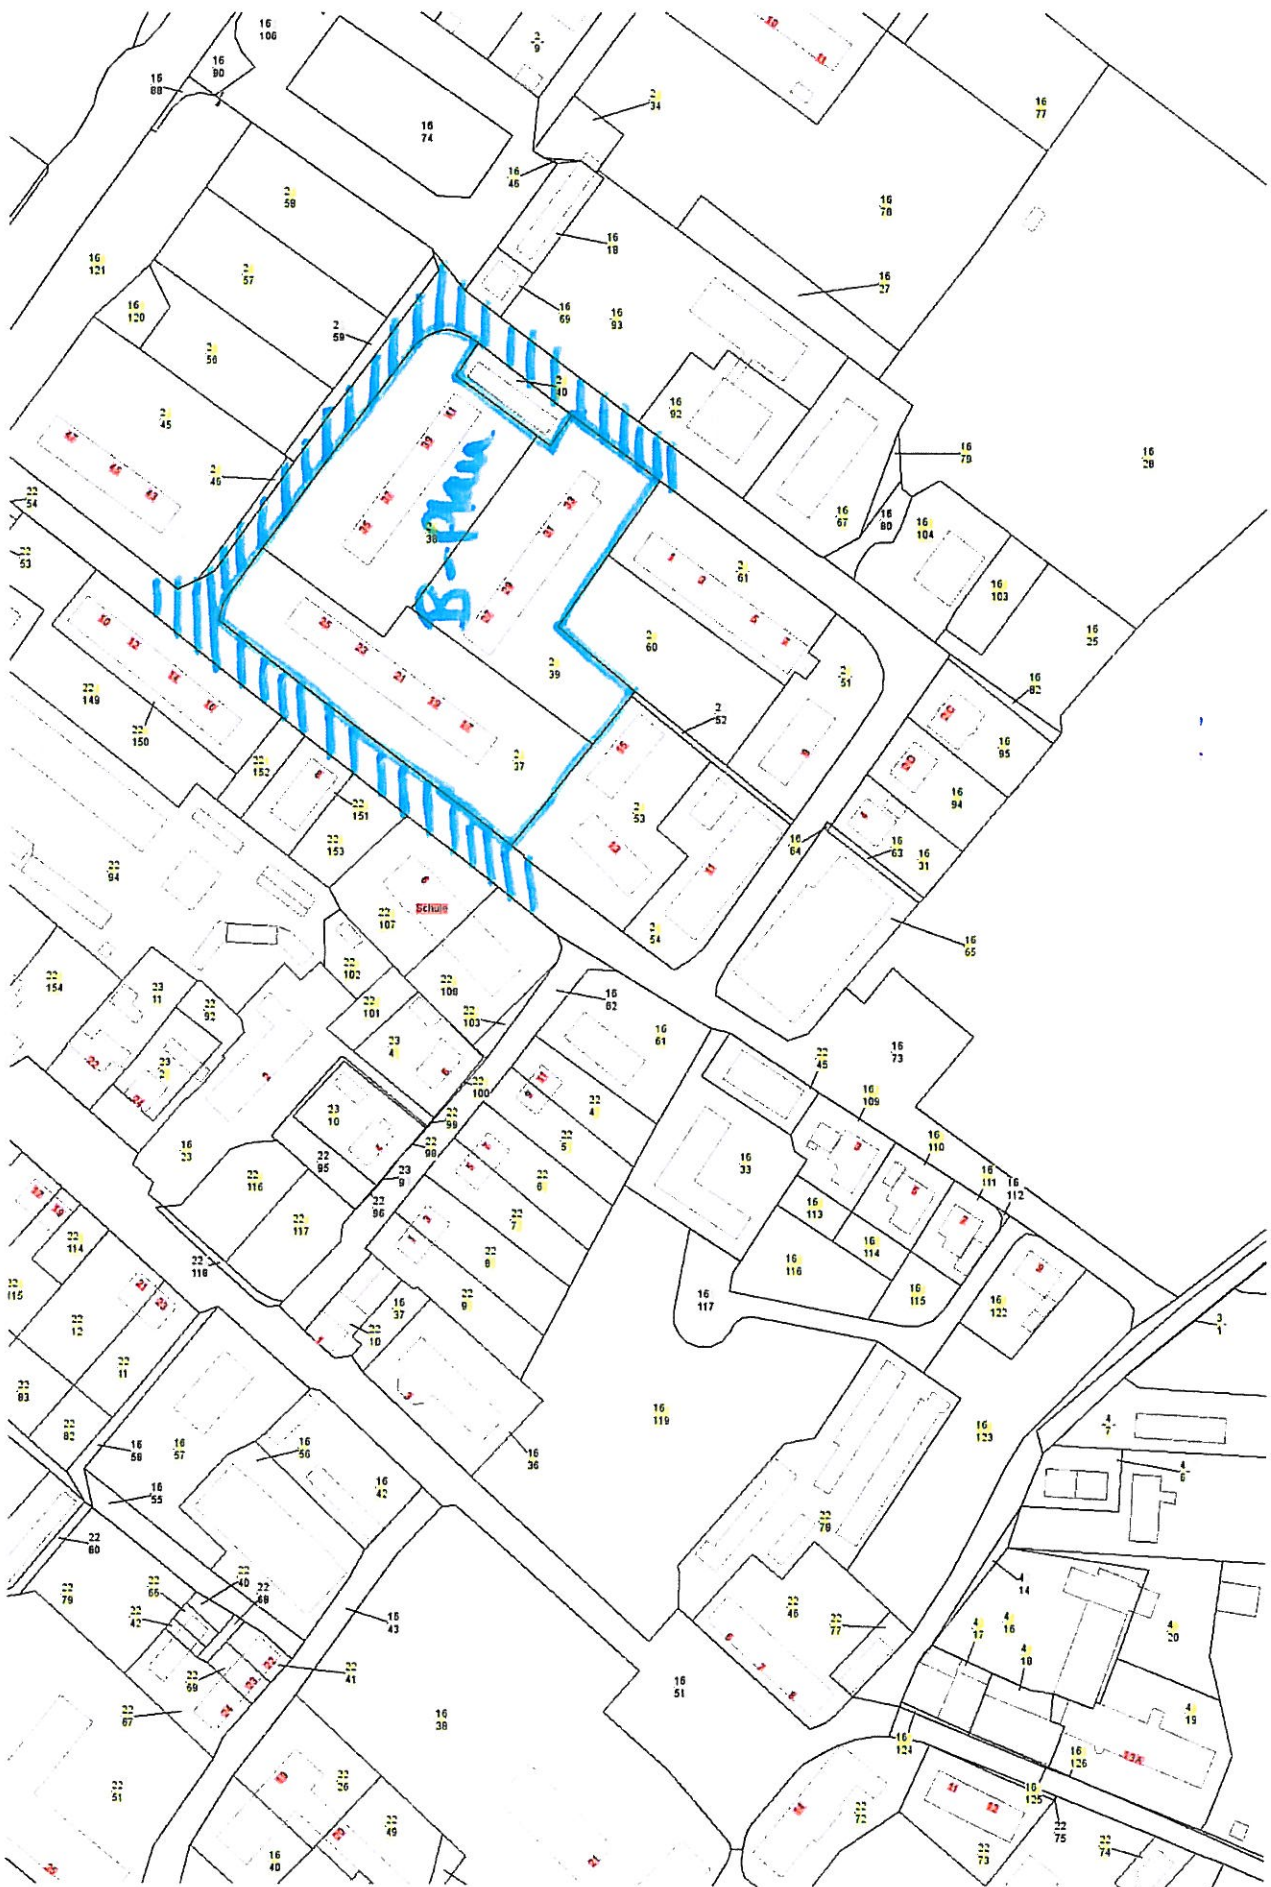

1 : 1500