

Beschlussvorlage Gemeinde Hohen Viecheln		Vorlage-Nr: VO/GV10/2009-135
Federführend: Bauamt		Status: öffentlich
		Aktenzeichen:
		Datum: 22.09.2009
		Einreicher: Bürgermeister
Antrag auf Neubau eines Einfamilienwohnhauses mit Carport auf dem Flurstück 142/3, Flur 2, Gemarkung Hohen Viecheln		
Beratungsfolge:		
Beratung Ö / N	Datum	Gremium
Ö	23.09.2009	Ausschuss für Bau, Verkehr, Gemeindeentwicklung und Umwelt Hohen Viecheln
N	12.10.2009	Hauptausschuss Hohen Viecheln

Beschlussvorschlag:

Die Gemeindevertretung Hohen Viecheln stimmt dem Neubau eines Einfamilienwohnhauses mit Carport auf dem Flurstück 142/3, Flur 2, der Gemarkung Hohen Viecheln, zu.

Sachverhalt:

Frau Mälck stellt einen Antrag auf Neubau eines Einfamilienwohnhauses mit Carport auf dem Flurstück 142/3, Flur 2, Gemarkung Hohen Viecheln. Das Grundstück befindet sich im Außenbereich.

Die Unterlagen hierzu sind am 21.09.2009 im Bauamt eingegangen. Der nächste Bauausschuss findet erst am 11.11.2009 statt.

Ein bereits im Mai 2008 gestellter Bauantrag von Frau Mälck auf „Umbau eines Wohnhauses mit Erneuerung Dachstuhl und Dachgeschossausbau – Neubau Carport“ auf dem Flurstück 142/3, wurde mit Datum 20.01.2009 vom Landkreis zurückgewiesen u.a. mit der Begründung, dass bei einer Ortsbesichtigung festgestellt worden ist, dass die damals eingereichten Unterlagen mit dem vorhandenen Bauvorhaben nicht übereinstimmen, so dass bei erneuter Bauantragstellung von einem Neubau auszugehen ist.


Anlage/n:

Luftbild
Lageplan / Schnitt
Hausansichten



Abstimmungsergebnis:	
Gesetzliche Anzahl der Mitglieder des Gremiums	
Davon besetzte Mandate	
Davon anwesend	
Davon Ja- Stimmen	
Davon Nein- Stimmen	
Davon Stimmenthaltungen	
Davon Befangenheit nach § 24 KV M-V	

Hohen Viecheln - Pfarrhof



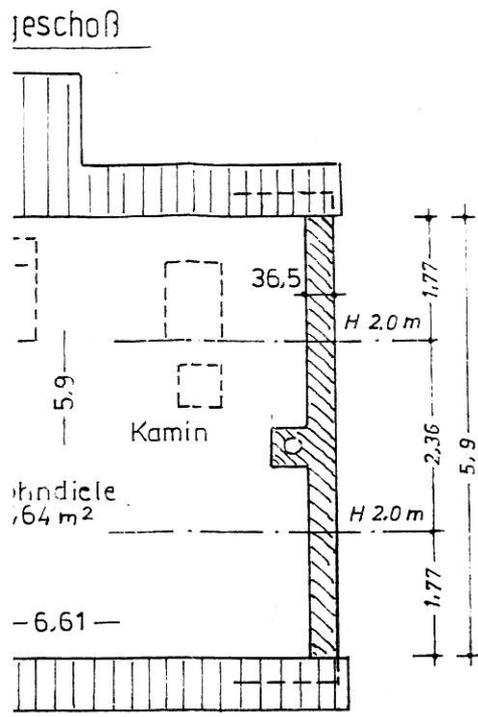

Schnitt A-A

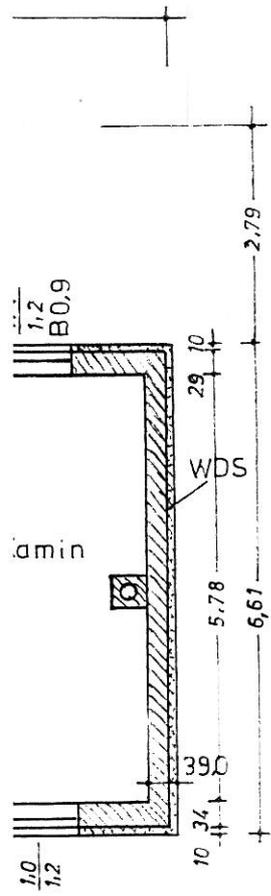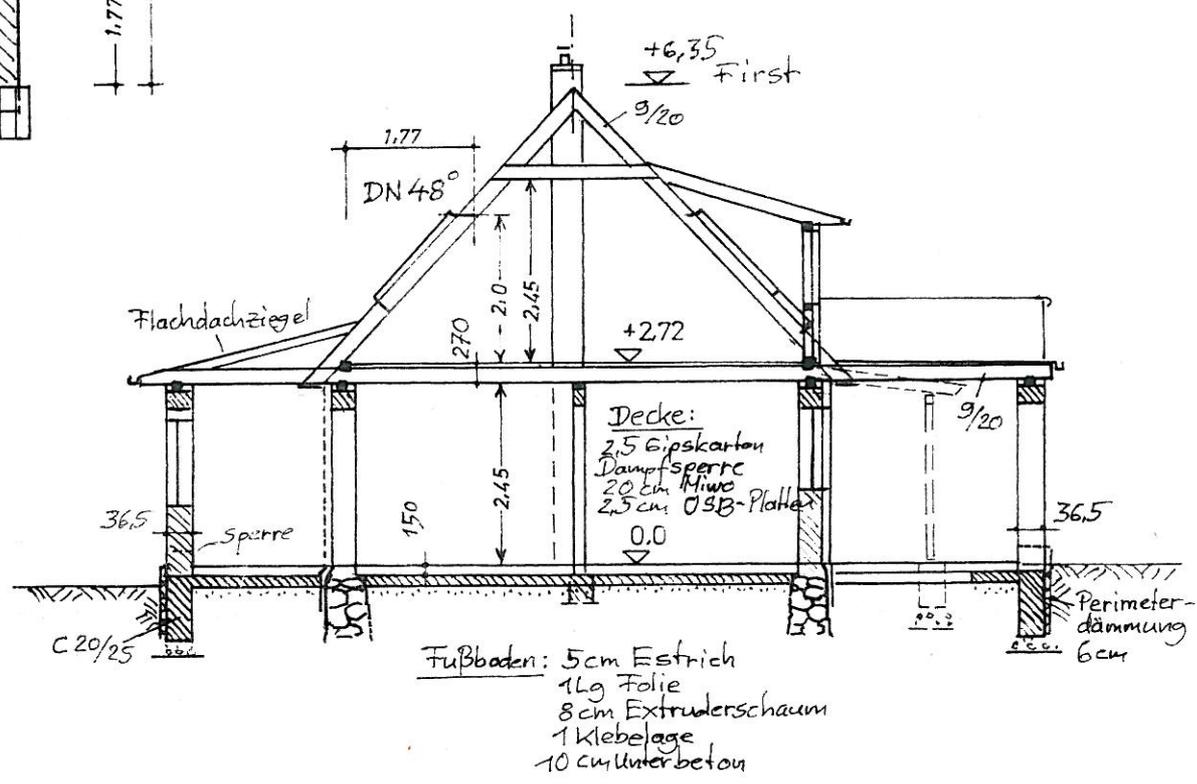

Neubau Einfamilienhaus mit Carport

Hohen Viecheln, Pfarrhof 2


Grundriß EG u. DG / Schnitt M. 1:100 Bl. 2 Stand: 17.08.2009

Genehmigungsplanung


Bauherr: Franziska Mälek
Planung: Entwurfsbüro Miehke-Planung u. Statik




Süd-Hofansicht

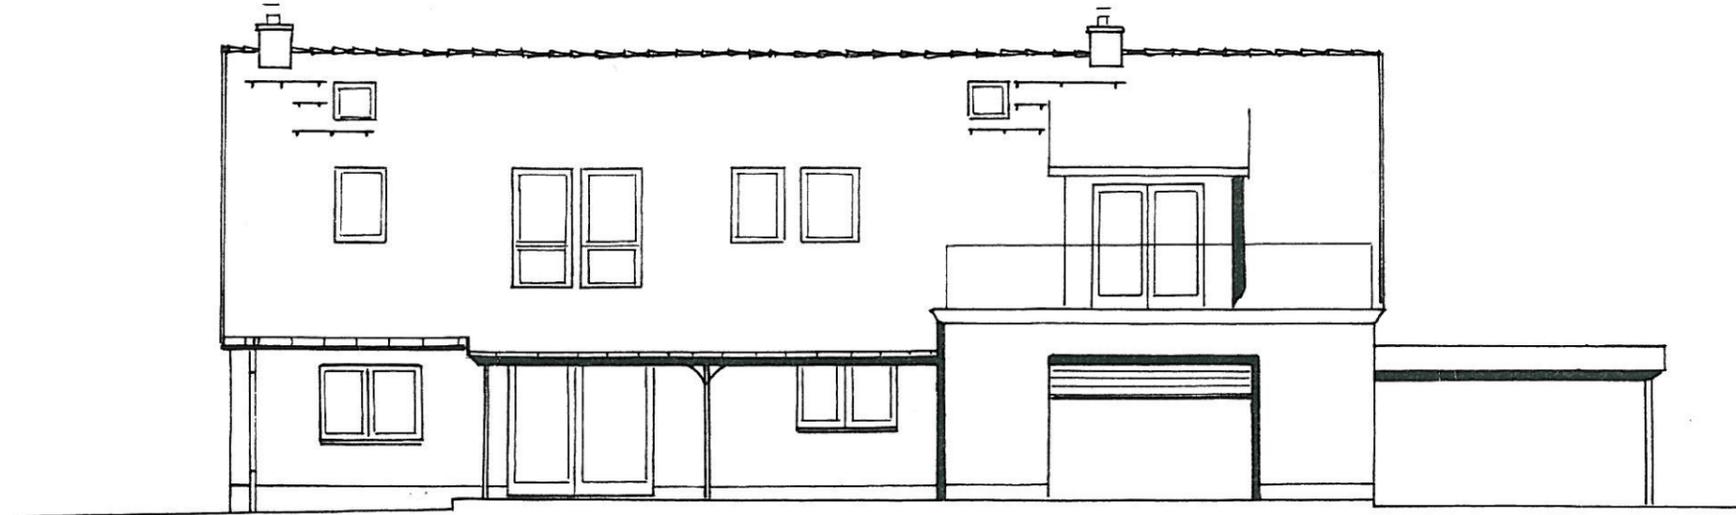


Ost

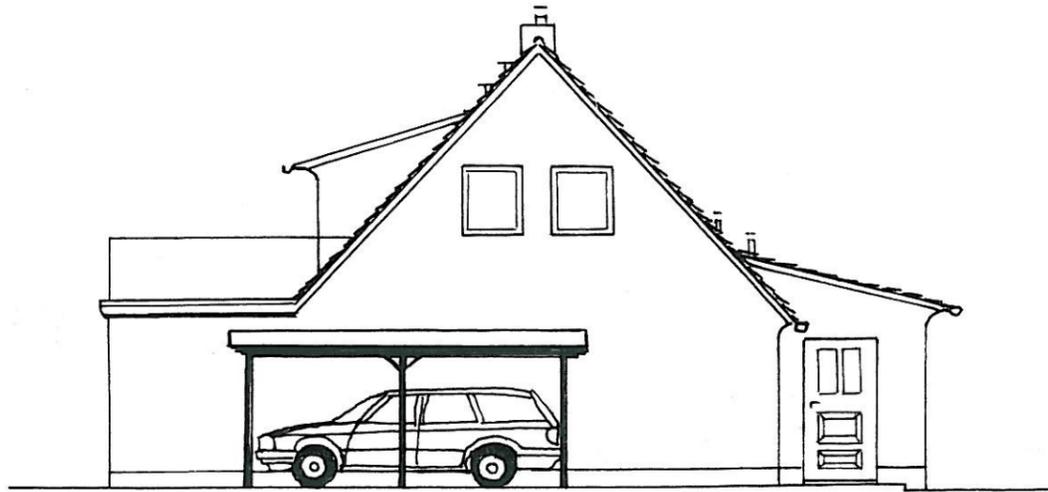

Nord-Strassenansicht

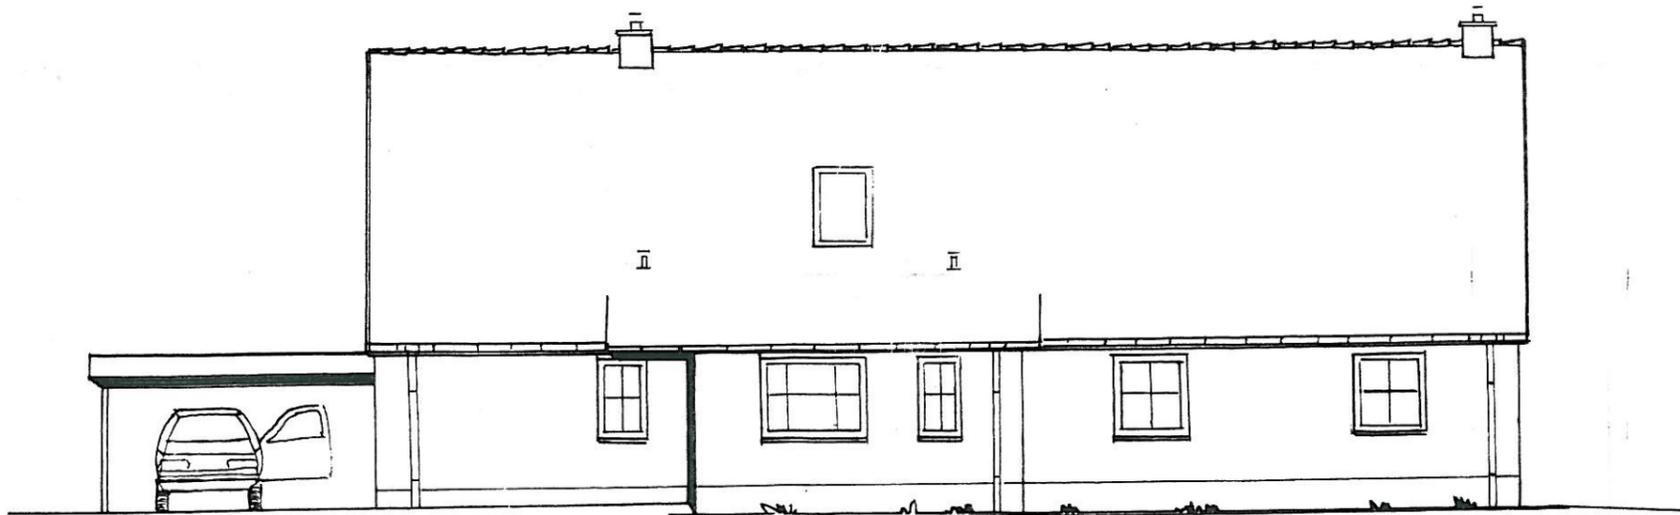

West

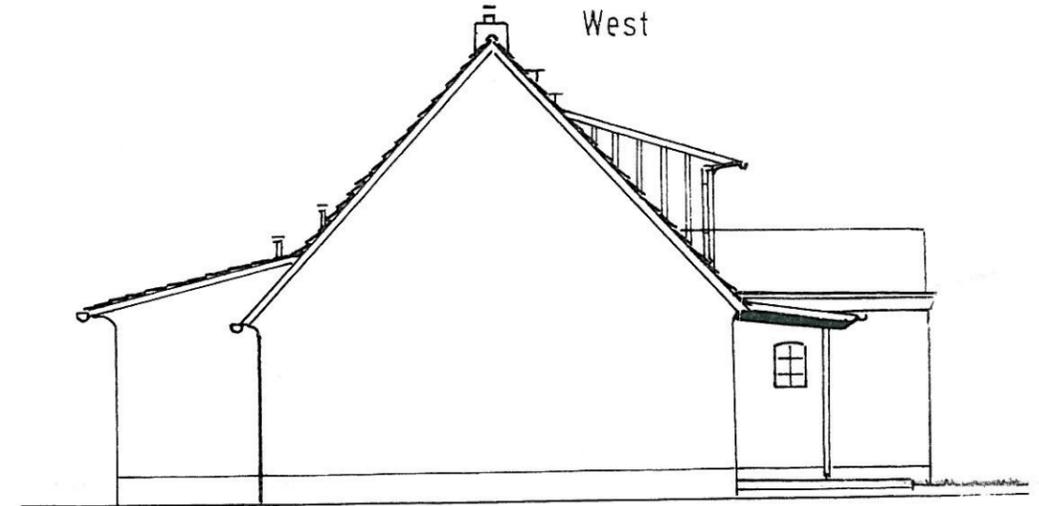

Neubau Einfamilienhaus mit Carport

Hohen Viecheln, Pfarrhof 2

Hausansichten M. 1:100

Bl. 3

Genehmigungsplanung

Stand : 17.08.2009

Bauherr: Franziska Mälck

Planung: Entwurfsbüro Miehke-Planung u.Statik

