

Beschlussvorlage Gemeinde Hohen Viecheln		Vorlage-Nr: VO/GV10/2009-143
Federführend: Bauamt		Status: öffentlich
		Aktenzeichen:
		Datum: 03.11.2009
		Einreicher: Bürgermeister
Bauvoranfrage zum Umbau und zur Erweiterung eines Wohngebäudes auf dem Flurstück 224/5, Flur 2, der Gemarkung Hohen Viecheln		
Beratungsfolge:		
Beratung Ö / N	Datum	Gremium
Ö	11.11.2009	Ausschuss für Bau, Verkehr, Gemeindeentwicklung und Umwelt Hohen Viecheln
Ö	14.12.2009	Gemeindevertretung Hohen Viecheln

Beschlussvorschlag:

Die Gemeindevertretung Hohen Viecheln stimmt der Bauvoranfrage zum Umbau und zur Erweiterung eines Wohngebäudes auf dem Flurstück 224/5, Flur 2, der Gemarkung Hohen Viecheln, zu.

Sachverhalt:

Herr Gwiazda stellt eine Bauvoranfrage zum Umbau und zur Erweiterung eines Wohngebäudes auf dem Flurstück 224/5, Flur 2, der Gemarkung Hohen Viecheln. Zu dem Vorhaben ist bereits ein ordnungsbehördliches Verfahren wegen Bauen ohne Baugenehmigung mit Datum 09.09.2009 eingeleitet worden.



Anlage/n:

Luftbild / Lageplan

Abstimmungsergebnis:	
Gesetzliche Anzahl der Mitglieder des Gremiums	
Davon besetzte Mandate	
Davon anwesend	
Davon Ja- Stimmen	
Davon Nein- Stimmen	
Davon Stimmenthaltungen	
Davon Befangenheit nach § 24 KV M-V	



Hohen Viecheln



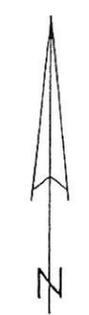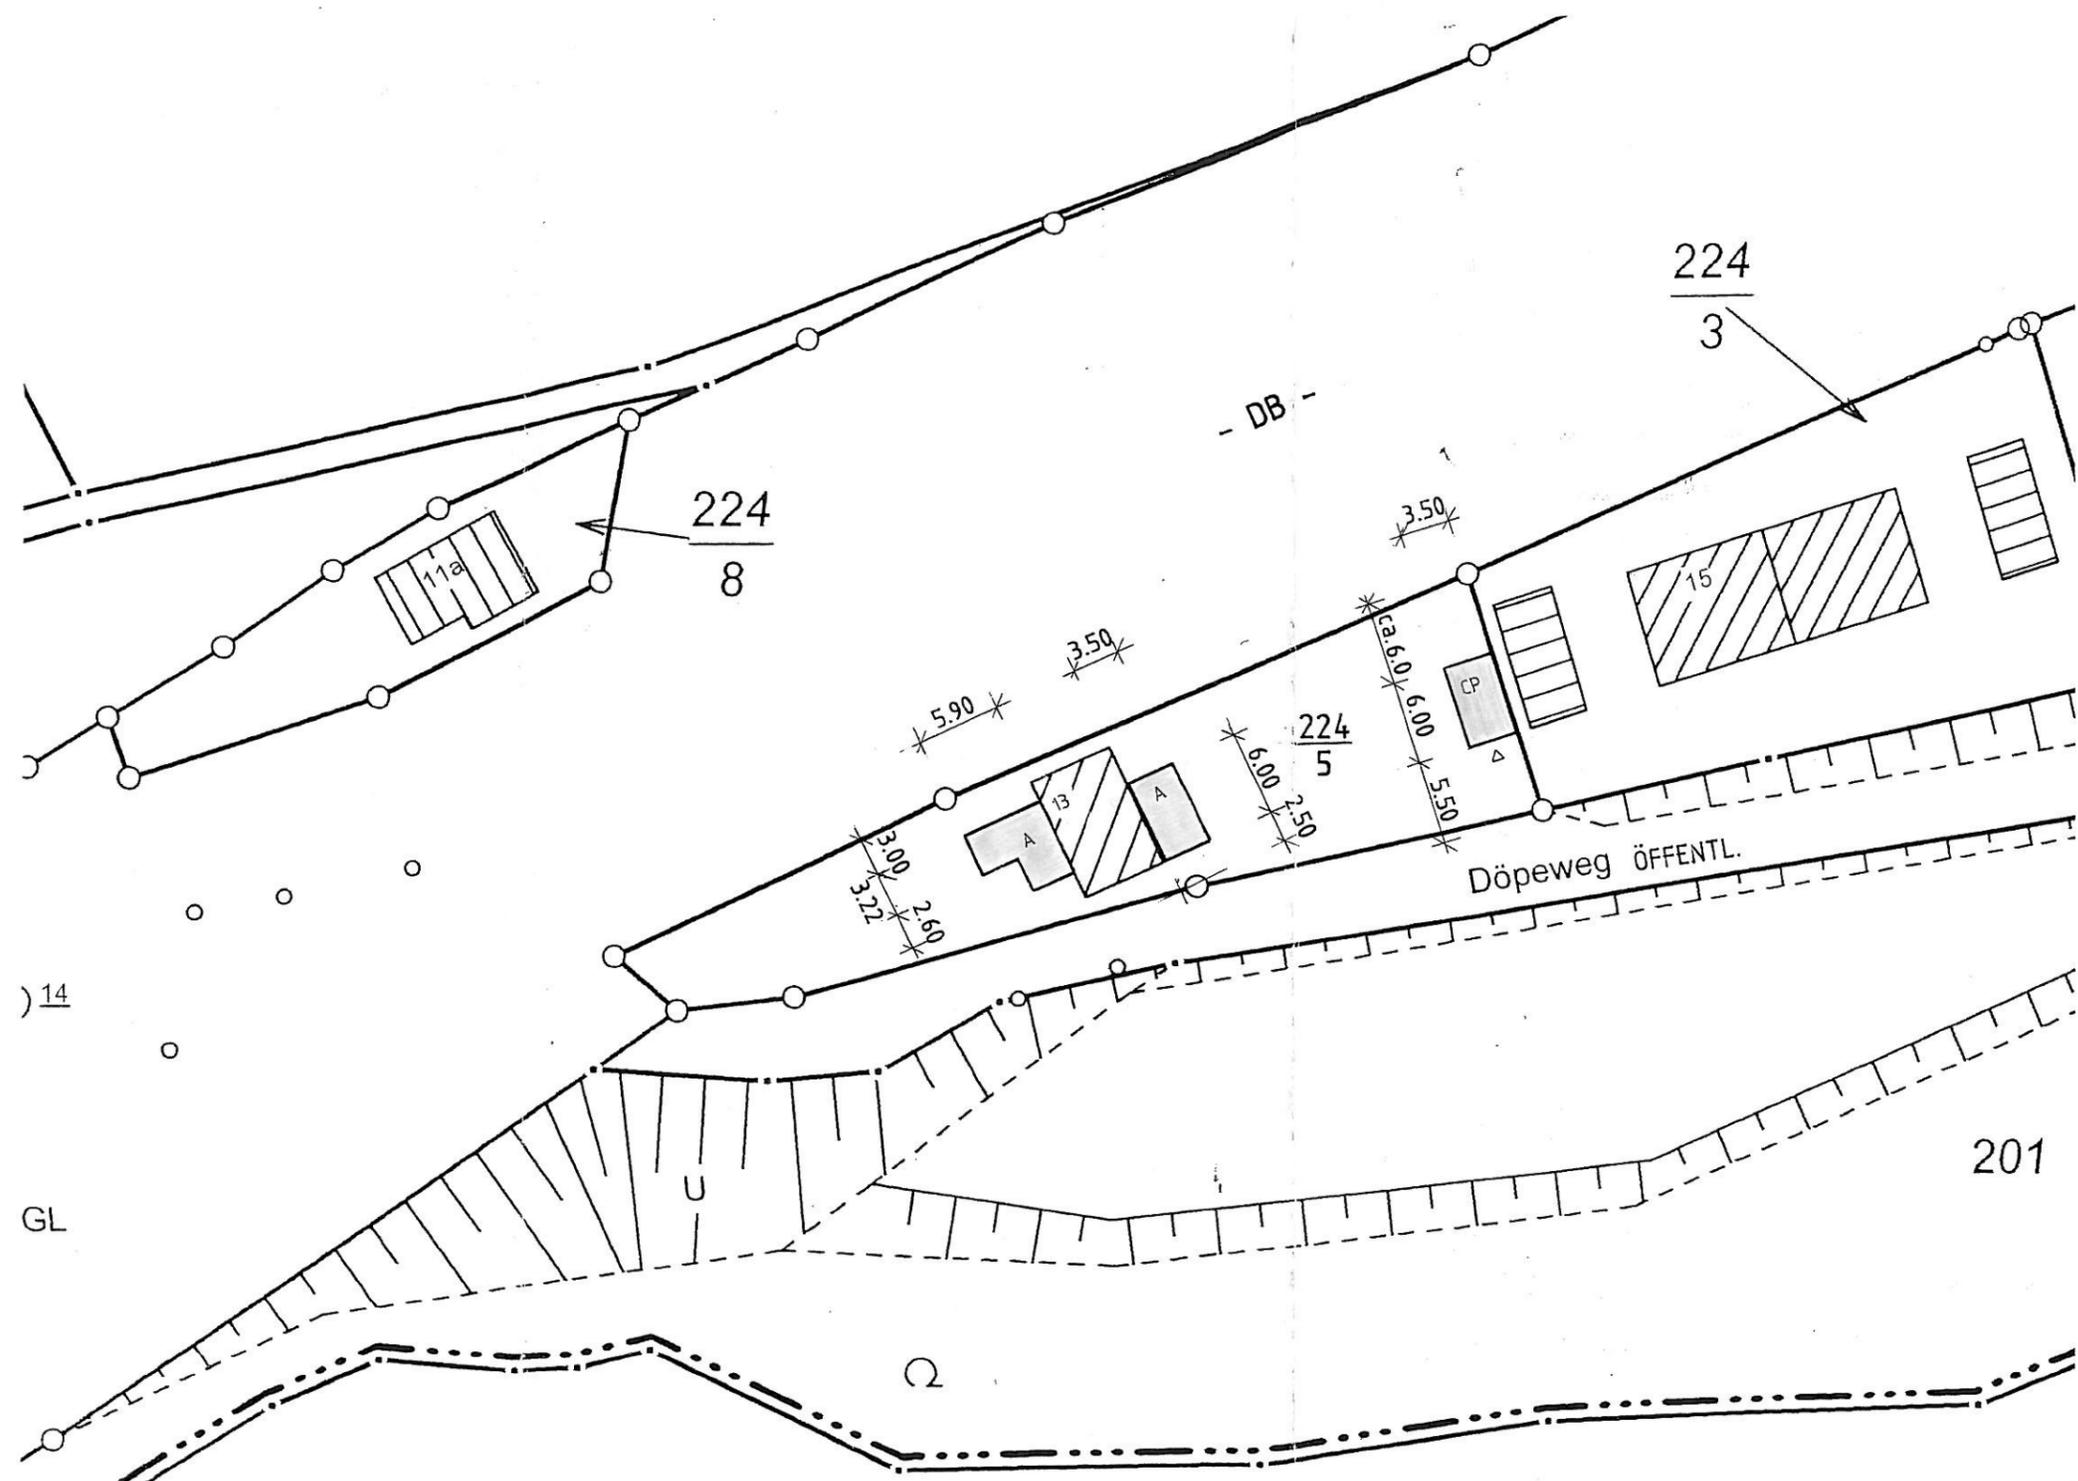

ERKLÄRUNG

-  VORH. BEBAUUNG
-  GEPL: BEBAUUNG

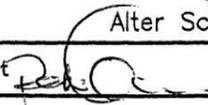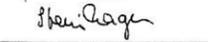Projektierungsbüro Peter Neetz Alter Schulweg 1, 23996 Bad Kleinen, Tel. 038423 / 490		
Projektant 	Vorhaben	
Zeichner 	Umbau und Erweiterung Wohnhaus G. Gwiazda, Hohen Viecheln	
Maßstab 1 : 500		
Datum 30.09.2009		
Proj.-Nr.	Benennung	Bl.-Nr.
Geändert	Lageplan	1