

Beschlussvorlage Gemeinde Hohen Viecheln Federführend: Bauamt		Vorlage-Nr: VO/GV10/2009-142 Status: öffentlich Aktenzeichen: Datum: 03.11.2009 Einreicher: Bürgermeister									
Bauvoranfrage zur Errichtung eines Wohngebäudes auf dem Flurstück 297, Flur 2, der Gemarkung Hohen Viecheln											
Beratungsfolge: <table border="1"> <thead> <tr> <th>Beratung Ö / N</th> <th>Datum</th> <th>Gremium</th> </tr> </thead> <tbody> <tr> <td>Ö</td> <td>11.11.2009</td> <td>Ausschuss für Bau, Verkehr, Gemeindeentwicklung und Umwelt Hohen Viecheln</td> </tr> <tr> <td>Ö</td> <td>14.12.2009</td> <td>Gemeindevertretung Hohen Viecheln</td> </tr> </tbody> </table>			Beratung Ö / N	Datum	Gremium	Ö	11.11.2009	Ausschuss für Bau, Verkehr, Gemeindeentwicklung und Umwelt Hohen Viecheln	Ö	14.12.2009	Gemeindevertretung Hohen Viecheln
Beratung Ö / N	Datum	Gremium									
Ö	11.11.2009	Ausschuss für Bau, Verkehr, Gemeindeentwicklung und Umwelt Hohen Viecheln									
Ö	14.12.2009	Gemeindevertretung Hohen Viecheln									

Beschlussvorschlag:

Die Gemeindevertretung Hohen Viecheln stimmt der Bauvoranfrage zur Errichtung eines Wohngebäudes auf dem Flurstück 297, Flur 2, der Gemarkung Hohen Viecheln, zu.


Sachverhalt:

Frau Dr. Biesalski stellt eine Bauvoranfrage zur Errichtung eines Wohngebäudes auf dem Flurstück 297, Flur 2, der Gemarkung Hohen Viecheln. Das Flurstück befindet sich im Außenbereich.


Anlage/n:

Luftbild / Lageplan

Abstimmungsergebnis:	
Gesetzliche Anzahl der Mitglieder des Gremiums	
Davon besetzte Mandate	
Davon anwesend	
Davon Ja- Stimmen	
Davon Nein- Stimmen	
Davon Stimmenthaltungen	
Davon Befangenheit nach § 24 KV M-V	

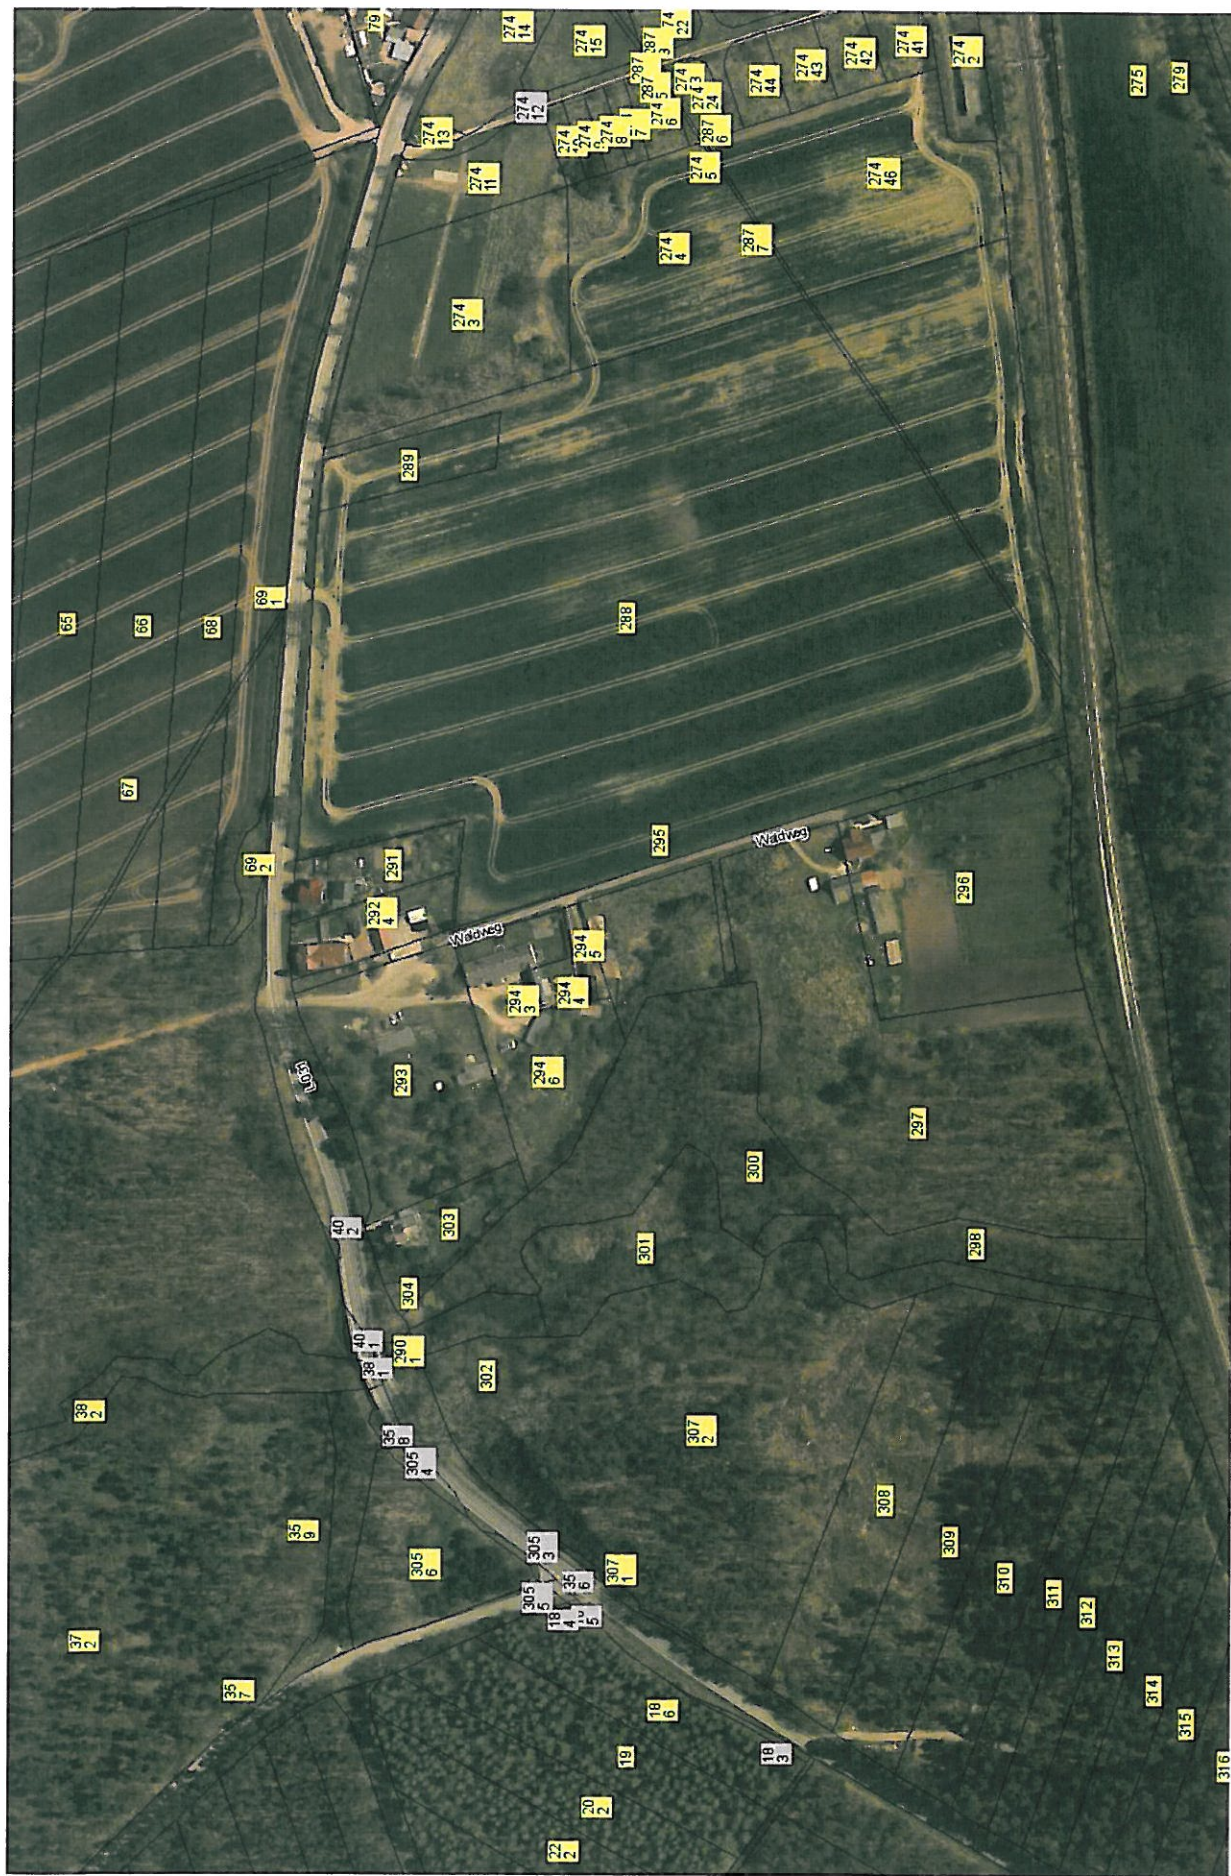

Gemarkung Hohen Viecheln Flur 2

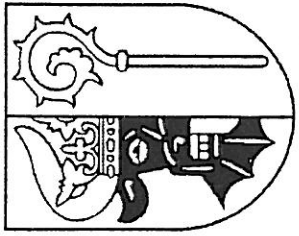

Auszug aus der Liegenschaftskarte Nordwestmecklenburg / Wismar

Gemarkung: 130427 / Hohen Viecheln
Flur: 2

Landkreis Nordwestmecklenburg

Die Landrätin

Kataster- und Vermessungsamt

Rostocker Straße 76

23970 Wismar

Maßstab ca. 1:2000

Digitalisierungsgrundlage Karte im Maßstab 1:3846

Landkreis Nordwestmecklenburg

Die Landrätin

Kataster- und Vermessungsamt

Rostocker Straße 76

23970 Wismar

Wismar, den 24.07.2009



Vervielfältigungen nur für eigene, nicht gewerbliche Zwecke gestattet (§8 Vermessungs- und Katastergesetz Mecklenburg-Vorpommern vom 22.07.2002, GVOBl. S. 524). Der Gebäudebestand wurde örtlich nicht geprüft. Die Darstellungen sind aus dem Originalmaßstab abgeleitet und weisen daher Ungenauigkeiten auf. Die Karte ist somit bedingt für technische Anforderungen geeignet.