

Beschlussvorlage Gemeinde Hohen Viecheln Federführend: Bauamt	Vorlage-Nr: VO/GV10/2010-161 Status: öffentlich Aktenzeichen: Datum: 18.01.2010 Einreicher: Bürgermeister
Bauvoranfrage zum Umbau einer Garage zum Wohnhaus auf den Flurstücken 294/4 u. 294/5; Flur 2, Gemarkung Hohen Viecheln	
Beratungsfolge:	
Beratung Ö / N	Datum
Ö	03.02.2010
N	22.02.2010
Gremium	Ausschuss für Bau, Verkehr, Gemeindeentwicklung und Umwelt Hohen Viecheln Hauptausschuss Hohen Viecheln

Beschlussvorschlag:

Die Gemeinde Hohen Viecheln stimmt dem Umbau einer Garage zu einem Wohnhaus auf den Flurstücken 294/4 u. 294/5, Flur 2, Gemarkung Hohen Viecheln, zu.

Sachverhalt:

Herr Tarnow stellt eine Bauvoranfrage zum Umbau einer Garage zu einem Wohnhaus auf den Flurstücken 294/4 u. 294/5, Flur 2, Gemarkung Hohen Viecheln. Die vorhandene Garage hat eine Größe von 5,00 x 10,50 m. Geplant ist ein Wohnhaus mit der Größe von 8,50 x 10,50 m.

Zu diesem Vorhaben gab es bereits 2009 eine Voranfrage, welche mit Bescheid vom 29.10.2009 von Seiten des Landkreises zurückverwiesen worden ist auf Grund erheblicher Mängel der Bauvorlagen.


Anlage/n:

Luftbild / Lageplan

Abstimmungsergebnis:	
Gesetzliche Anzahl der Mitglieder des Gremiums	
Davon besetzte Mandate	
Davon anwesend	
Davon Ja- Stimmen	
Davon Nein- Stimmen	
Davon Stimmennthalungen	
Davon Befangenheit nach § 24 KV M-V	

Gemarkung Hohen Viecheln Flur 2




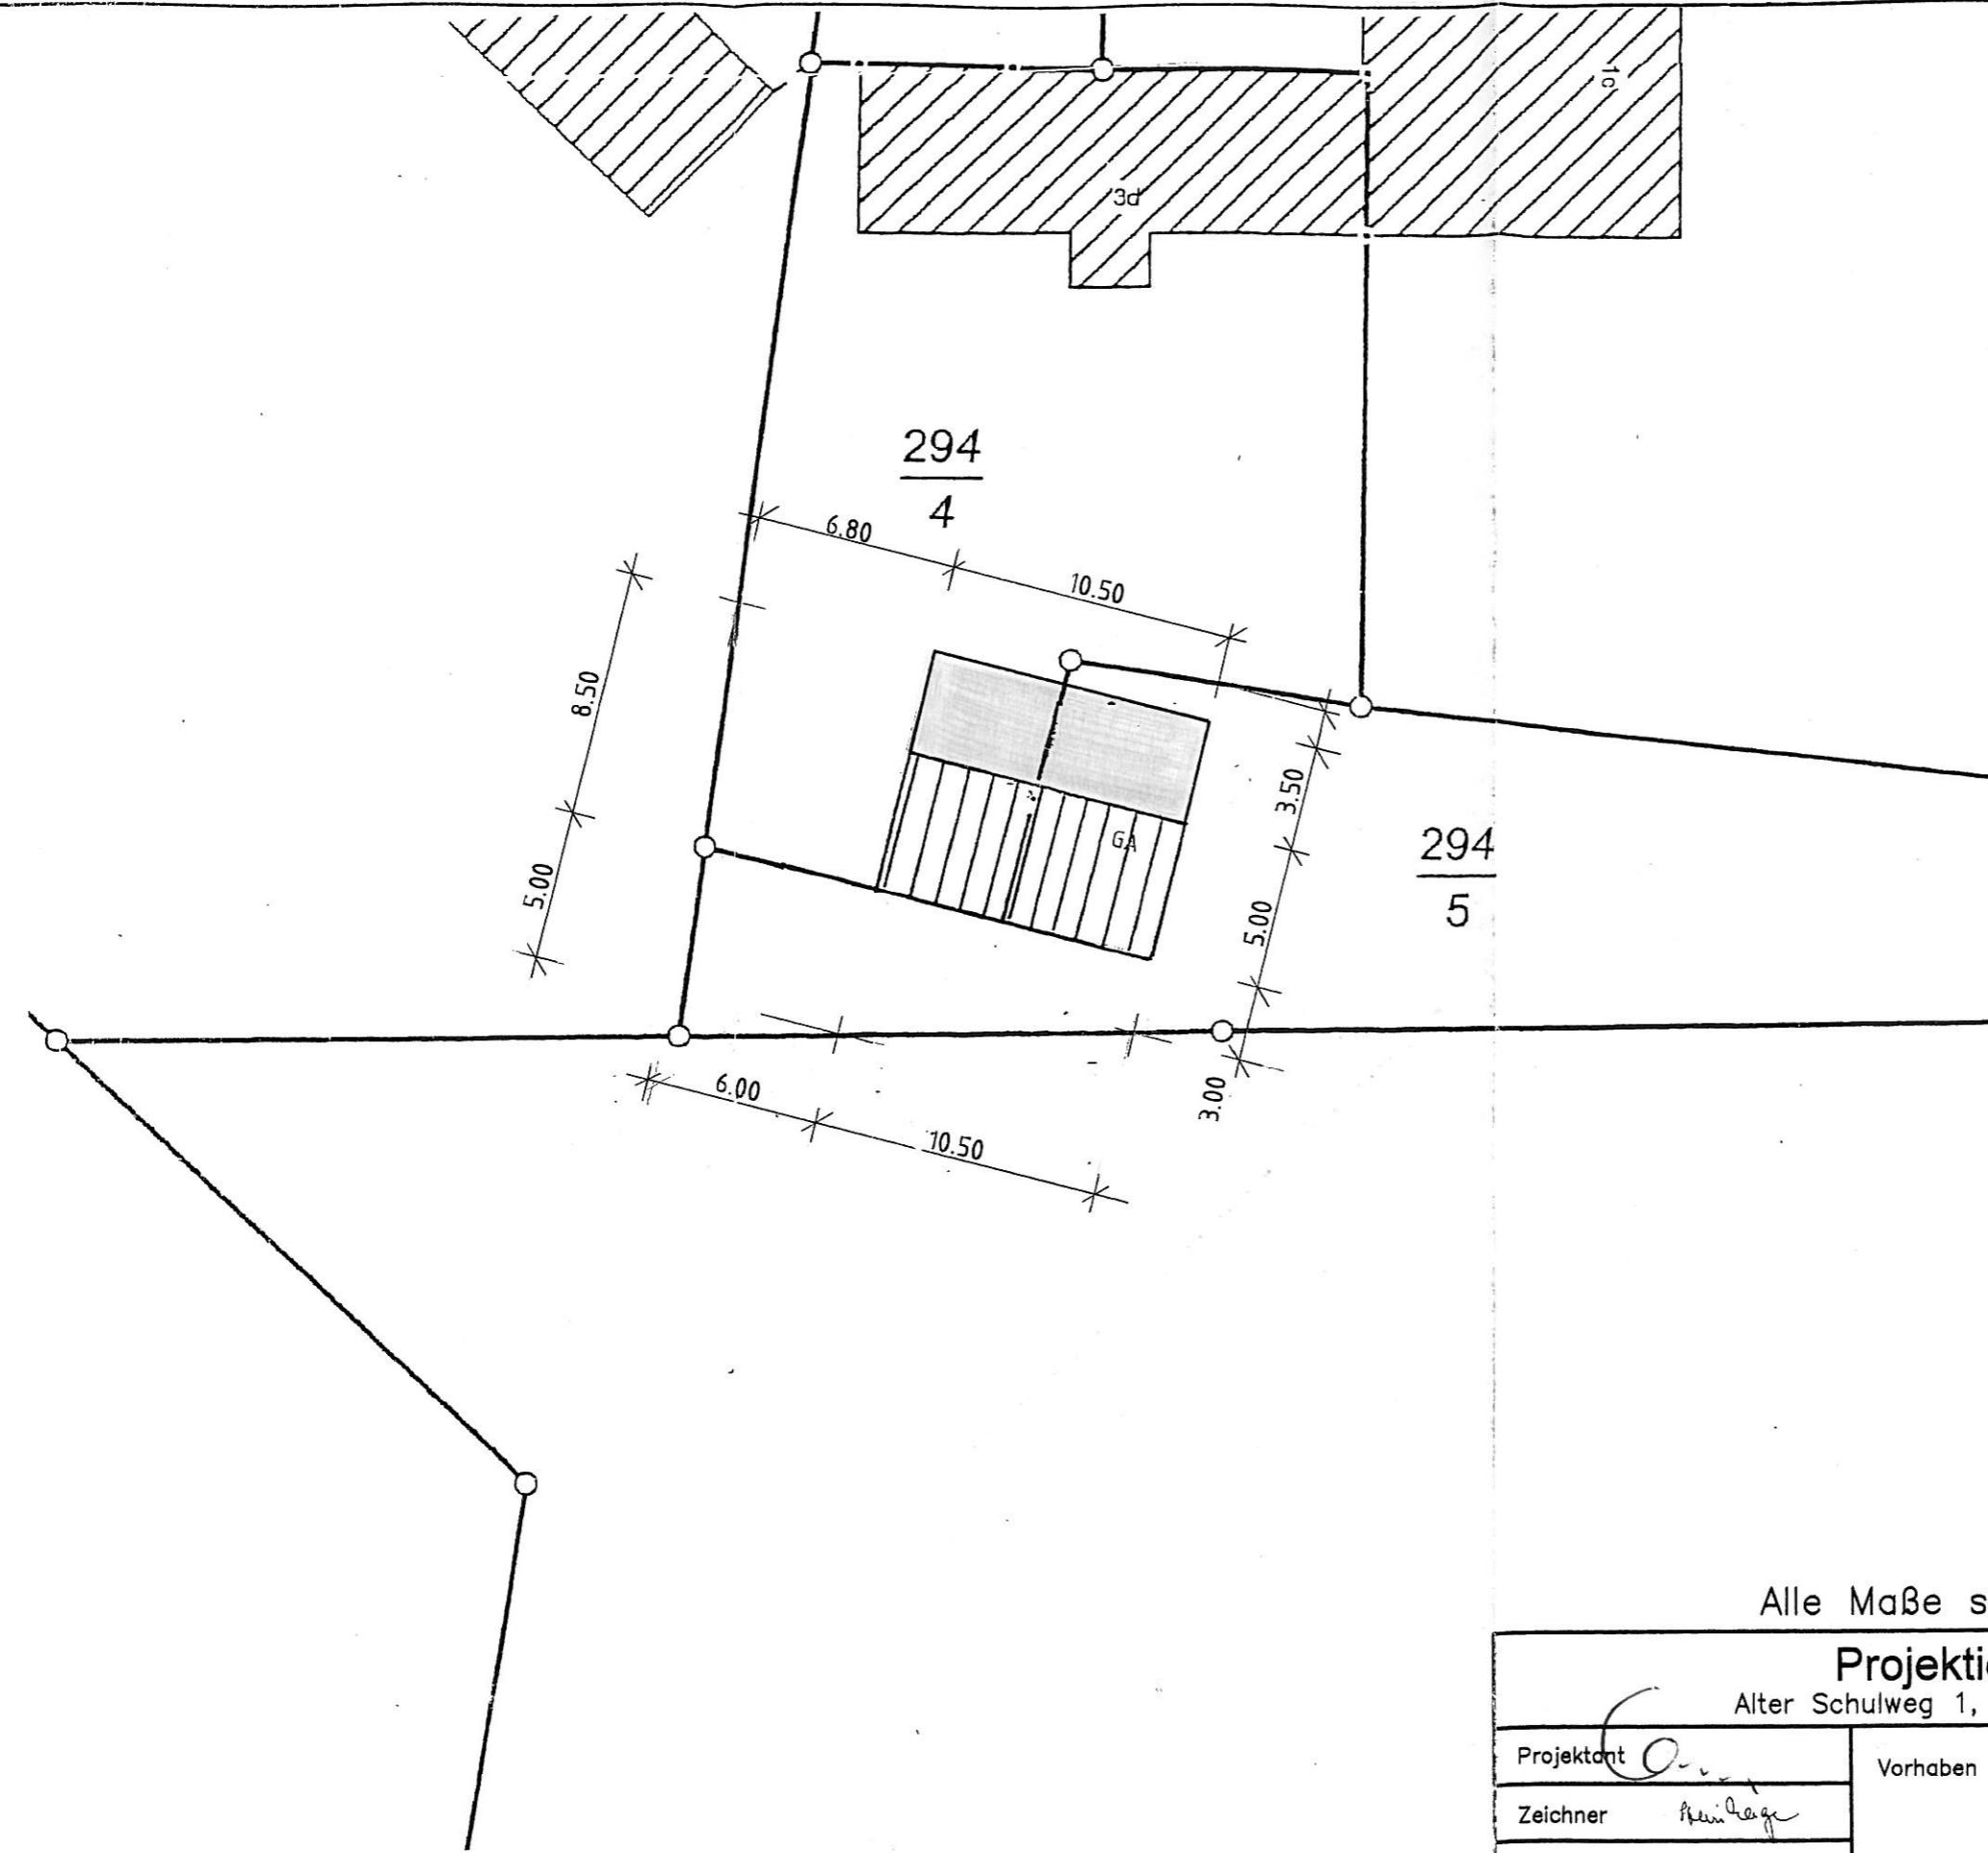

ERKLÄRUNG



VORH. BEBAUUNG

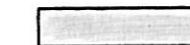

GEPL. BEBAUUNG



Alle Maße sind am Bau zu prüfen !

Projektierungsbüro Peter Neetz Alter Schulweg 1, 23996 Bad Kleinen, Tel. 038423 / 490	
Projektant <i>O.-N.</i>	Vorhaben Nutzungsänderung Garage in Einfamilienhaus U. Tarnow, Hohen Viecheln
Zeichner <i>Neetz</i>	
Maßstab 1 : 250	Benennung Lageplan
Datum 07.01.2010	
Proj.-Nr. Geändert	
Bl.-Nr. 1	