

Beschlussvorlage Gemeinde Dorf Mecklenburg Federführend: Bauamt	Vorlage-Nr: VO/GV01/2010-282 Status: öffentlich Aktenzeichen: Datum: 19.01.2010 Einreicher: Bürgermeister	
Einvernehmen zum Neubau Geschäftshaus Wohnungsgesellschaft Dorf Mecklenburg mbH mit Sparkasse auf dem Flurstück 50/31, Flur 2, der Gemarkung Dorf Mecklenburg		
Beratungsfolge:		
Beratung Ö / N	Datum	Gremium
Ö	03.02.2010	Gemeindevertretung Dorf Mecklenburg

Beschlussvorschlag:

Die Gemeindevertretung Dorf Mecklenburg erteilt ihr Einvernehmen zum Neubau eines Geschäftshauses Wohnungsgesellschaft Dorf Mecklenburg mbH mit Sparkasse auf dem Flurstück 50/31, Flur 2, der Gemarkung Dorf Mecklenburg.

Sachverhalt:

Geplant ist ein eingeschossiges Gebäude auf dem Flurstück 50/31, Flur 2, der Gemarkung Dorf Mecklenburg, für die gemeinsame Nutzung durch die Wohnungsgesellschaft Dorf Mecklenburg mbH und die Sparkasse.

Der größte Teils des Gebäudes soll als Flachdach ggf. mit extensiver Dachbegrünung ausgebildet werden. Im Mittelteil strukturiert ein unsymmetrisch geneigtes Binderdach den gesamten Baukörper. Die Dachneigung ist entsprechend der erforderlichen Neigung für die komplette Bestückung des Daches mit einer Photovoltaik- / Solaranlage gewählt worden. Das gesamte Gebäude ist als Massivbau angedacht.


Anlage/n:

Luftbild / Ansichten


Abstimmungsergebnis:	
Gesetzliche Anzahl der Mitglieder des Gremiums	
Davon besetzte Mandate	
Davon anwesend	
Davon Ja- Stimmen	
Davon Nein- Stimmen	
Davon Stimmenthaltungen	
Davon Befangenheit nach § 24 KV M-V	




Gemarkung Dorf Mecklenburg Flur 1, 2

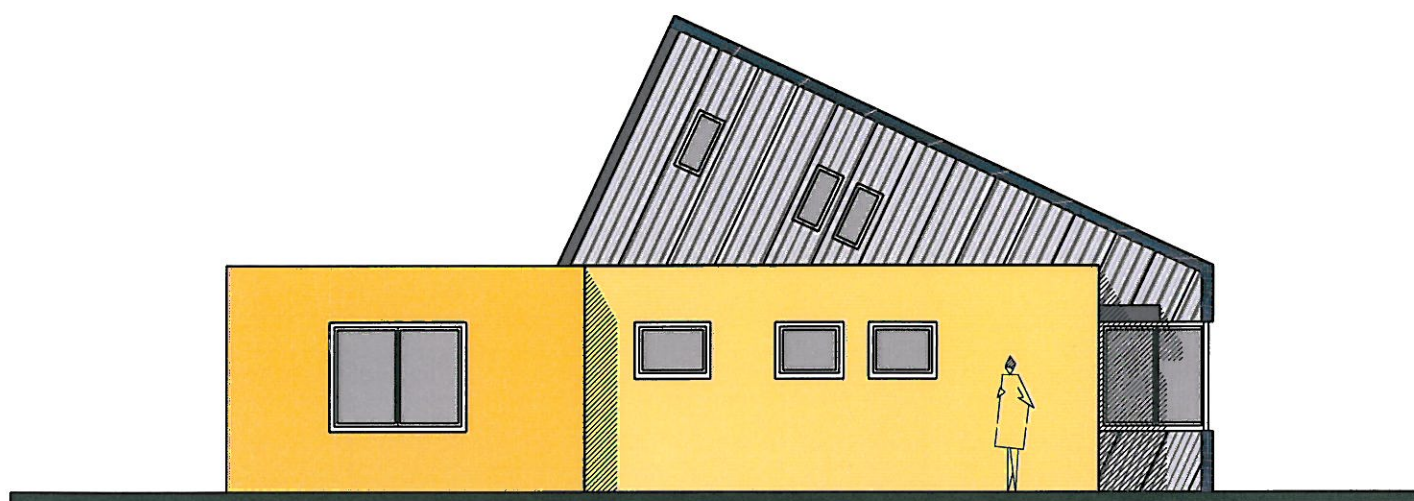

Westansicht

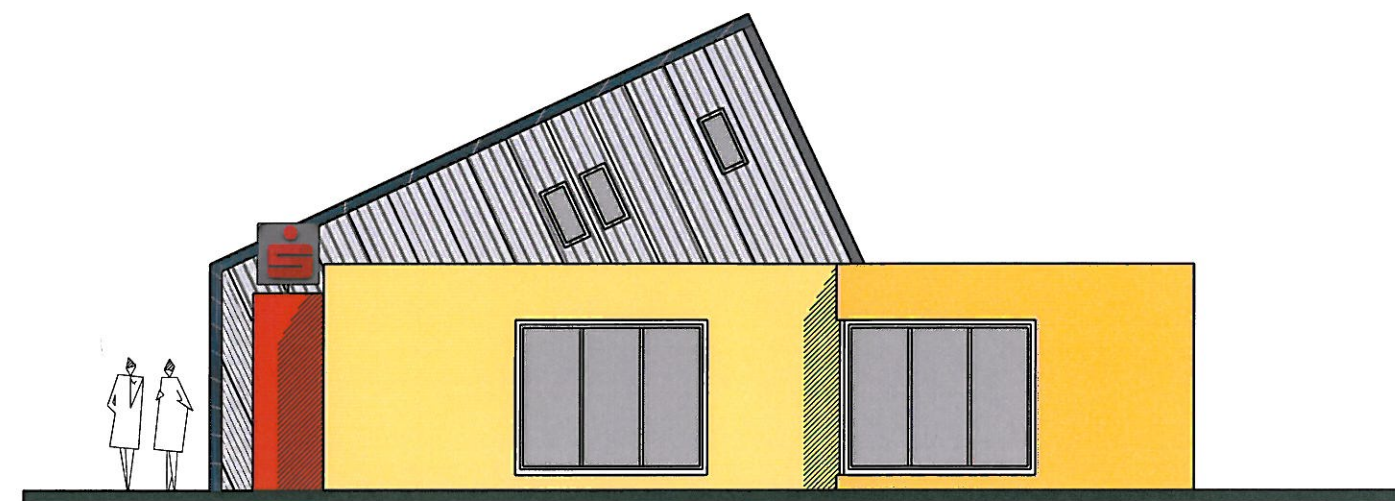

Ostansicht

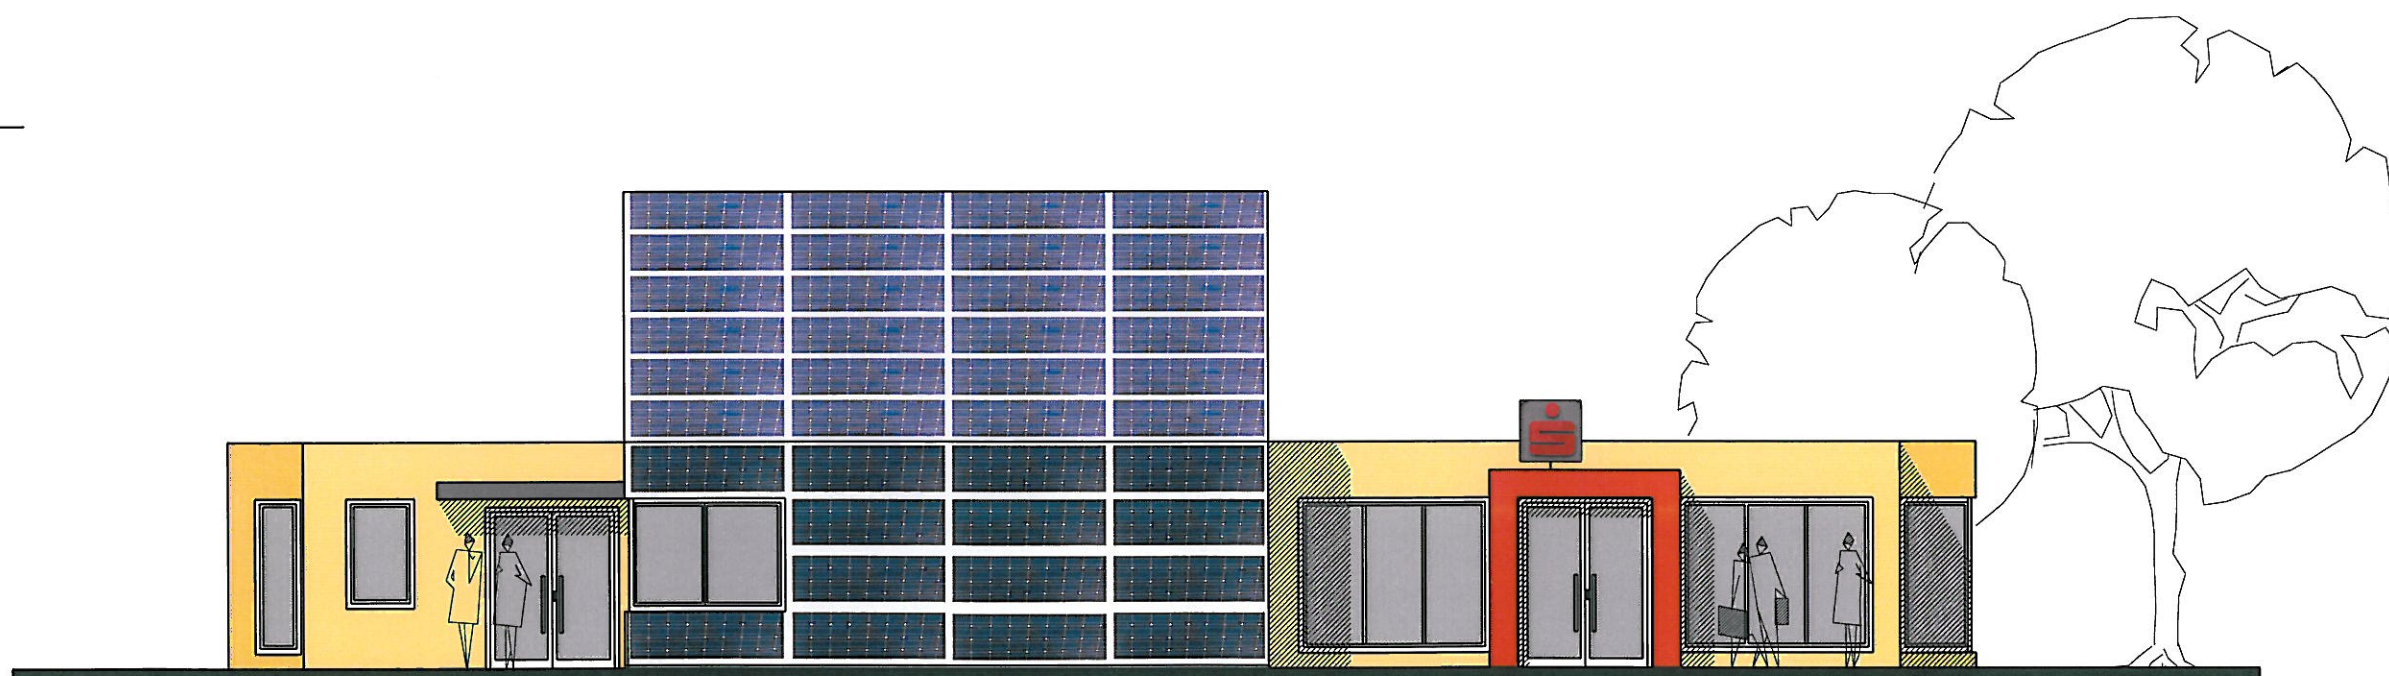

Südansicht



**BÜRO FÜR ARCHITEKTUR
UND BAULEITPLANUNG**
Köstner • Kraft • Müller
Architekten und Ingenieure in Partnerschaft

23966 Wismar Schotterau 17 Tel.: 03841/265714 Fax: 03841/265730 e-mail: b.koestner@bab-wismar.de

Neubau Geschäftshaus Dorf Mecklenburg
Studie Ansichten

M: 1:100

B. Köstner

Stand: 04.01.2010