

Beschlussvorlage Gemeinde Bobitz	Vorlage-Nr: VO/GV09/2010-276 Status: öffentlich Aktenzeichen:	
Federführend: Bauamt	Datum: 13.01.2010 Einreicher: Bürgermeister	
Aufstellungsbeschluss zur 2. Änderung des Bebauungsplanes Nr. 5/92 "Wohngebiet Groß Krankow" der Gemeinde Bobitz im vereinfachten Verfahren nach § 13 BauGB		
Beratungsfolge:		
Beratung Ö / N	Datum	Gremium
Ö	27.01.2010	Ausschuss für Gemeindeentwicklung, Bau, Verkehr und Umwelt Bobitz
Ö	15.02.2010	Gemeindevertretung Bobitz

Beschlussvorschlag:

1. Die Gemeindevertretung beschließt, den rechtsverbindlichen Bebauungsplan Nr. 5/92 „Wohngebiet Groß Krankow“ wie folgt zu ändern:
 - Verschiebung des Baufeldes WA 15 um ca. 7 m in nördlicher Richtung
2. Der Beschluss ist ortsüblich bekannt zumachen.

Sachverhalt:


Der B- Plan Änderung liegt ein Antrag der Eigentümer des Flurstückes im Bereich des Baufeldes WA 15 zugrunde. Geplant ist, das Grundstück mit einem Eigenheim im Bungalowstil zu bebauen.


Um eine bessere Lage des Gebäudes zu ermöglichen, soll es weiter, als die Festsetzung des B- Planes es zulässt, in nördlicher Richtung platziert werden. Dem Antrag stattgebend muss das Baufeld WA 15 verschoben werden. Aus städtebaulicher Sicht bestehen keine Bedenken gegen die beantragte Änderung.

Anlage/n:

- Übersichtsplan

Abstimmungsergebnis:	
Gesetzliche Anzahl der Mitglieder des Gremiums	
Davon besetzte Mandate	
Davon anwesend	
Davon Ja- Stimmen	
Davon Nein- Stimmen	
Davon Stimmenthaltungen	
Davon Befangenheit nach § 24 KV M-V	

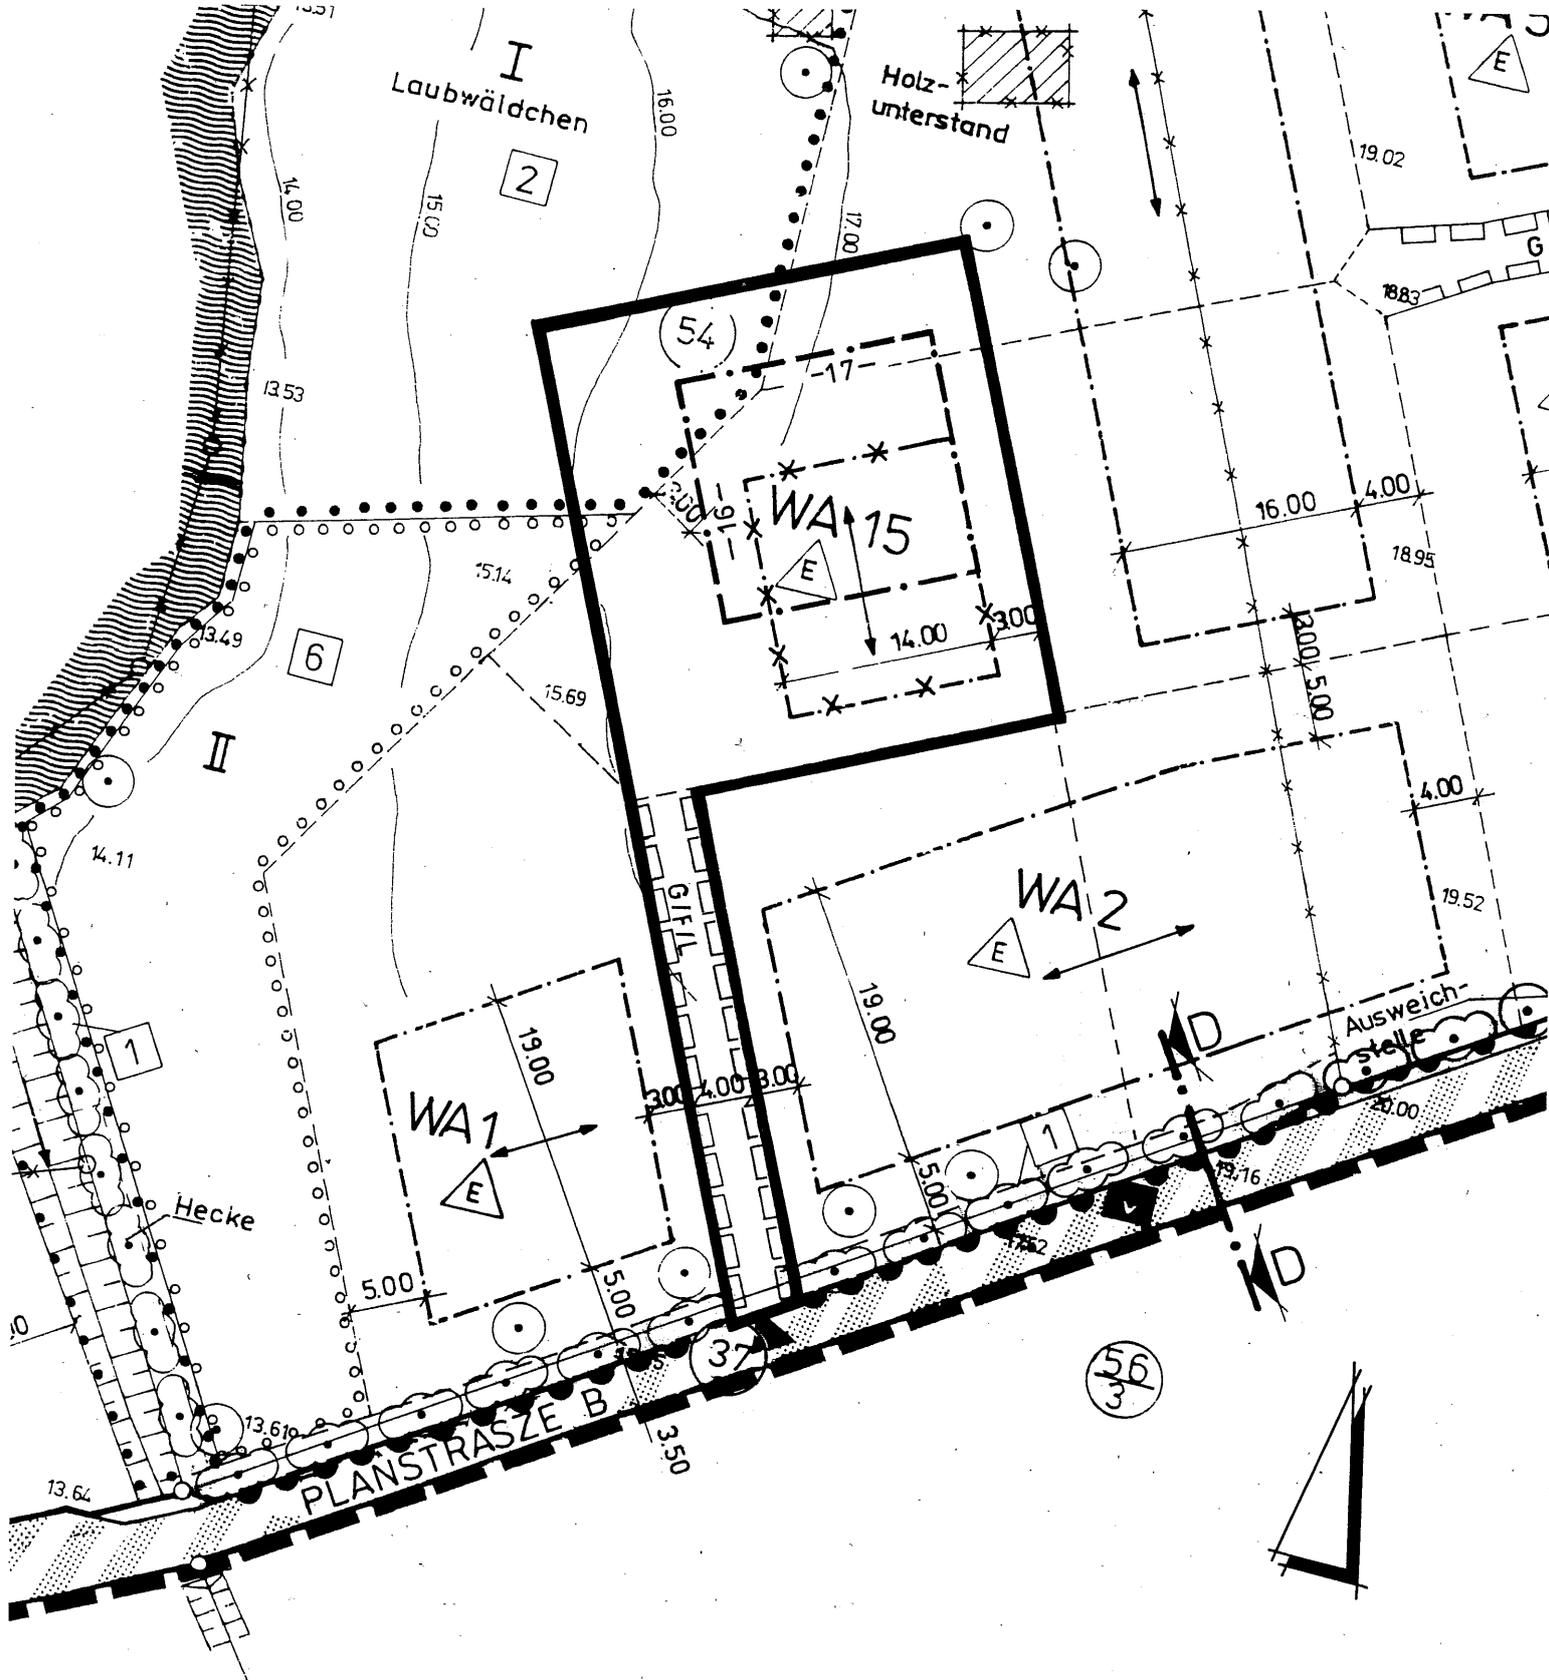

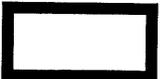 Bereich der 2. Änderung

Bebauungsplan Nr. 5/92
„Wohngebiet Groß Krankow“, Gemeinde Bobitz

- Auszug aus der rechtskräftigen Satzung -

M 1 : 500