Beschlussvorlage Gemeinde Bobitz Federführend: Bauamt	Vorlage-Nr: VO/GV09/2009-267 Status: öffentlich Aktenzeichen: Datum: 02.12.2009 Einreicher: Bürgermeister

Stellungnahme zum Bauvorhaben Rekonstruktion Schmutzwasserkanalisation Ortslage Tressow

Beratungsfolge:

Beratung Ö / N	Datum	Gremium
Ö	27.01.2010	Ausschuss für Gemeindeentwicklung, Bau, Verkehr und Umwelt Bobitz
Ö	15.02.2010	Gemeindevertretung Bobitz

Beschlussvorschlag:
Die Gemeindevertretung Bobitz stimmt der Rekonstruktion der Schmutzwasserkanalisation in der Ortslage Tressow zu. Sie hat keine Hinweise oder Bedenken.

Sachverhalt:
Der Zweckverband Wismar plant die Rekonstruktion der Schmutzwasserkanalisation in der Ortlage Tressow. Die Rekonstruktion soll in zwei Bauabschnitten erfolgen (siehe Anlage). Der 1. Bauabschnitt ist für 2010 und der 2. Bauabschnitt für 2011 vorgesehen.

Anlage/n:
- Anschreiben
- Lageplan

Abstimmungsergebnis:	
Gesetzliche Anzahl der Mitglieder des Gremiums	
Davon besetzte Mandate	
Davon anwesend	
Davon Ja- Stimmen	
Davon Nein- Stimmen	
Davon Stimmenthaltungen	
Davon Befangenheit nach § 24 KV M-V	

Ingenieur Consult
Häcker & Krauß
Gesellschaft bürgerlichen Rechts

Manfred Häcker, Dipl.-Ing.
Beratender Ingenieur

Steffen Krauß, Dipl.-Ing.
Beratender Ingenieur DWA

Marco Häcker,
State-certified Engineer BVT

Ingenieur Consult Häcker & Krauß GbR · Lübsche Straße 179 · 23966 Wismar

EINGEGANGEN
Amt Dorf Mecklenburg-Bad Kleinen
01. DEZ. 2009
AV | LVB | FIN | OSo | BA | ZD | Bgm.

Planung • Bauleitung • Gutachten

- Verkehrsanlagen
- Hafen- und Wasserbau
- Wasserwirtschaft
- Versorgungssysteme
- Umweltschutz
- Landeskultur
- SiGe-Koordination

Amt Dorf Mecklenburg – Bad Kleinen
Bauamt
Am Wehberg 17
23972 Dorf Mecklenburg

Wismar, 27.11.2009
Bearbeiter: Frau Hein
Telefon: 03841 724617

Rekonstruktion Schmutzwasserkanalisation Ortslage Tressow

Sehr geehrte Damen und Herren,

unser Büro erstellt derzeitig in Planungsgemeinschaft mit dem Ingenieurbüro Christian Klein, Dammhusener Hof 25, 23966 Wismar die Entwurfs- und Genehmigungsplanung für die Rekonstruktion der Schmutzwasserkanalisation in der Ortslage Tressow. Der Auftraggeber ist der Zweckverband Wismar, Sitz Lübow.

Die Rekonstruktion der Schmutzwasserkanalisation erfolgt in zwei Bauabschnitten.

Im **1. BA** ist vorgesehen, den stark baufälligen Kanal, der über das Grundstück der Gärtnerei verläuft, zu ersetzen. Dazu ist der Neubau einer Schmutzwasserleitung im Meiersdorfer Weg und am Rand des Gärtnereigrundstücks bis zum Anschlussschacht an der Kläranlage vorgesehen. Im südlichen Abschnitt wird der Schmutzwasserkanal zwischen den Bestandsschächten 128-1059 und 128-1060 in der vorhandenen Trasse neu verlegt. Zwischen den Schächten 128-1060 und 128-1061 erfolgt die Neuverlegung mittels Berstlining. Außerdem wird die vom Ortsteil Am Tressower See kommende Abwasserdruckleitung über einen ebenfalls neu zu verlegenden Druckleitungsabschnitt an das neue System angeschlossen.

Der **2. BA** umfasst den Neubau der Schmutzwasserkanäle im Gartenweg und im östlichen Bereich des Meiersdorfer Wegs einschließlich Erneuerung der Hausanschlüsse bis an die Grundstücksgrenze.

Der Schmutzwasserkanal wird in PE DN 200 mit PE-Schächten DN 600 – 1000 ausgebildet. Die SW-Hausanschlüsse werden in PE DN 150 ausgeführt. Für die SW-Druckleitung kommt PE-HD-Druckrohr d 110 x 10,0 zum Einsatz.

Im Rahmen der Baumaßnahme ist kein Straßenneubau, sondern nur die Wiederherstellung der vorhandenen Oberflächenbefestigung gemäß RStO, ZTVA-StB vorgesehen.

Das geplante Entwässerungssystem ist auf beigefügtem Lageplan dargestellt.

Gesellschafter: Marco Häcker, Steffen Krauß, Manfred Häcker
Hausanschrift: Lübsche Straße 179, 23966 Wismar
Telefon: (03841) 7246-0
Fax: (03841) 7246-46
Bankverbindung: Deutsche Bank AG, Kto.-Nr.: 24 39 321, BLZ: 130 700 24
E-Mail-Adresse: ing-consult-hk@t-online.de
Steuer-Nr.: 080 / 155 / 15601

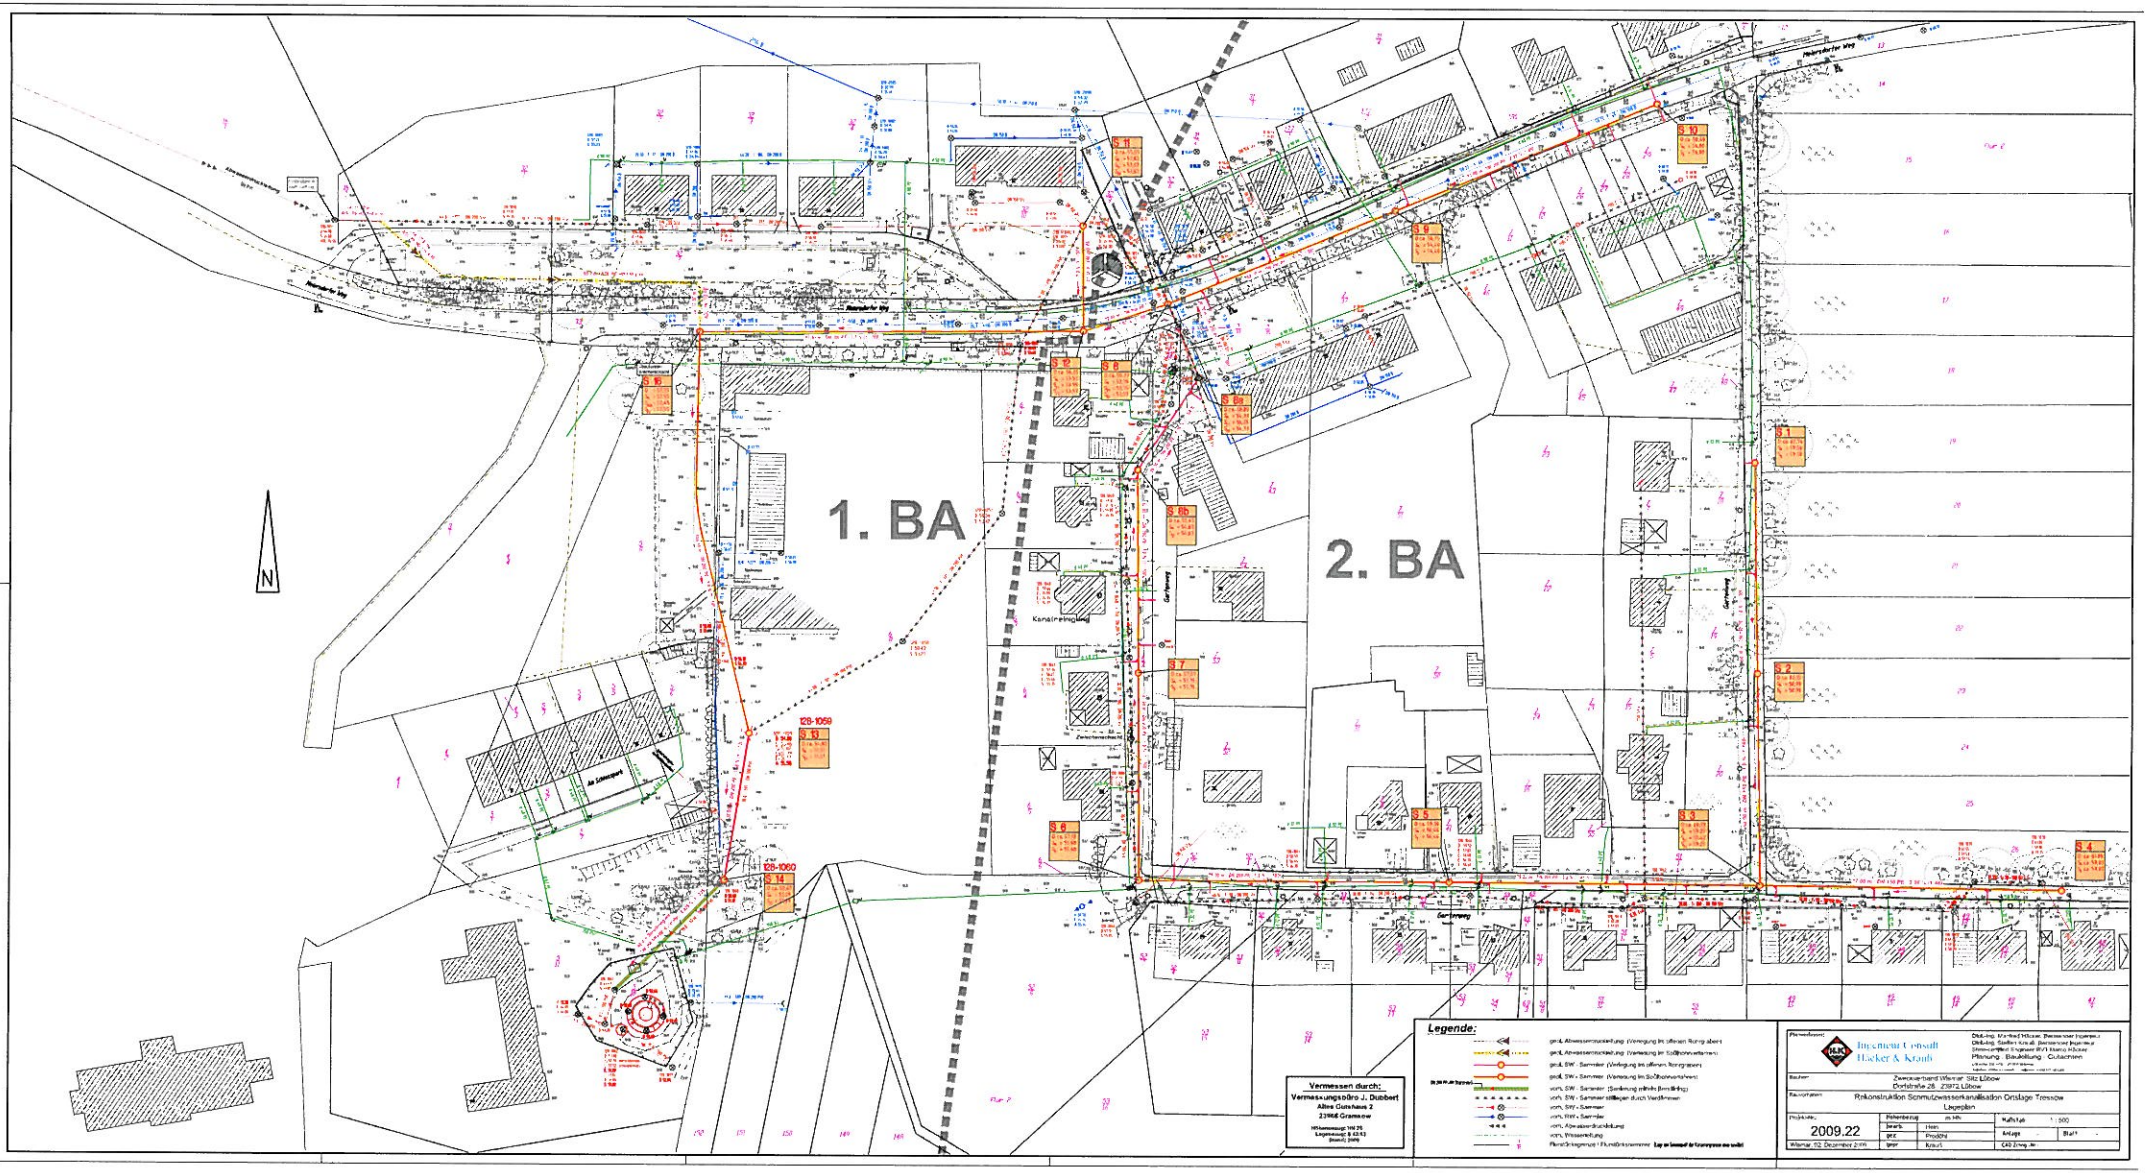
1. BA
2. BA
N
Kanalreinigung
Gartenweg
Legende:
Vermessen durch:
Vermessungsbüro J. Dubbert
Altes Gutshaus 2
23966 Gramnow
Planverfasser:
Ingenieur Consult
Häcker & Kraub
Bauherr:
Zweckverband Wismar Sitz Lübow
Dorfstraße 28 · 23972 Lübow
Rekonstruktion Schmutzwasserkanalisation Ortslage Tressow
Lageplan
Projektnr.:
2009.22
Wismar, 02. Dezember 2009
Maßstab 1:500
Anlage -
Blatt -