

<b>Beschlussvorlage</b> Gemeinde Hohen Viecheln	Vorlage-Nr: VO/GV10/2010-177 Status: öffentlich Aktenzeichen:
Federführend: Bauamt	Datum: 26.04.2010 Einreicher: Bürgermeister
<b>Antrag auf Errichtung eines Geräteraumes auf dem Flurstück 135/12, Flur 2, Gemarkung Hohen Viecheln</b>	
Beratungsfolge:	
Beratung Ö / N	Datum
Ö	10.05.2010
Gremium Gemeindevertretung Hohen Viecheln	

**Beschlussvorschlag:**

Die Gemeindevertretung Hohen Viecheln stimmt der Errichtung eines Geräteraumes auf dem Flurstück 135/12, Flur 2, Gemarkung Hohen Viecheln, zu.

**Sachverhalt:**

Herr Jentzen stellt einen Antrag auf Errichtung eines Geräteraumes an einen vorhandenen Carport auf dem Flurstück 135/12, Flur 2, Gemarkung Hohen Viecheln.

Die Unterlagen hierzu sind am 22.04.2010 im Bauamt eingegangen. Da die Gemeindevertretung Hohen Viecheln binnen zwei Monaten ihr Einvernehmen erteilt bzw. versagt haben muss, ist eine Vorberatung im nächsten Bauausschuss (09.06.2010) nicht möglich.


**Anlage/n:**

- Luftbild / Lageplan
- Schnitt A – A / Ansichten

<b>Abstimmungsergebnis:</b>	
Gesetzliche Anzahl der Mitglieder des Gremiums	
Davon besetzte Mandate	
Davon anwesend	
Davon Ja- Stimmen	
Davon Nein- Stimmen	
Davon Stimmenthaltungen	
Davon Befangenheit nach § 24 KV M-V	



Gemarkung Hohen Viecheln Flur 2

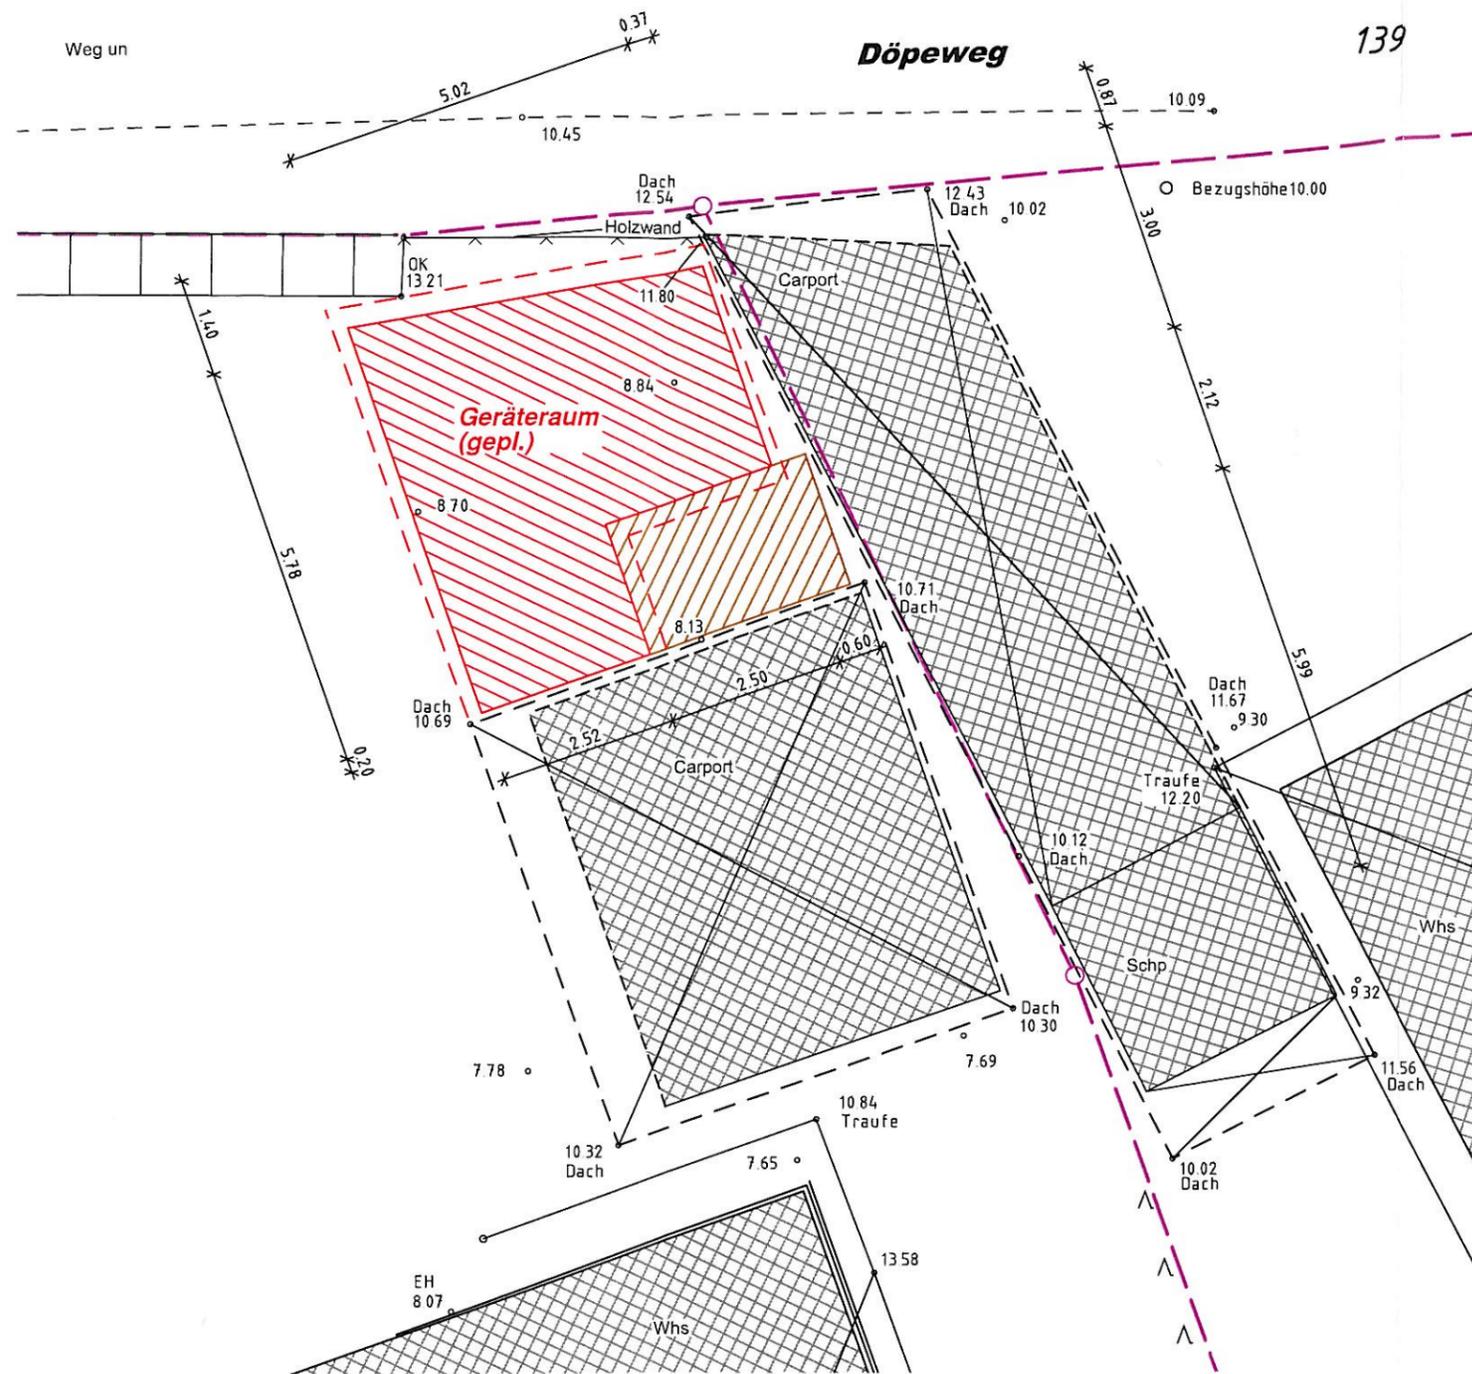

139

Döpeweg

Weg un

## Bvh. Jentzen

### vereinfachter Lageplan Maßstab 1: 100

Vermessungsbüro Dipl.-Ing. Lothar Bauer  
 Öffentlich bestellter Vermessungsingenieur  
 Kanalstraße 20 - 23970 Wismar  
 Tel. 03841/283200 - Fax 03841/213983




Angefertigt aufgrund amtlicher Unterlagen und eigener örtlicher Aufnahme.

Kreis:	Nordwestmecklenburg	Auftrags-Nr.:	3559
Gemeinde:	Hohen Viecheln	Höhenbezug:	örtlich
Gemarkung:	Hohen Viecheln	Gemessen:	11.02.2010
Flur:	2	Angefertigt:	13.04.2010
Flurstücke:	135/12		

**Lothar Bauer**  
 Öffentlich bestellter Vermessungsingenieur  
 Kanalstraße 20, 23970 Wismar, Telefon: 03841/283200 Telefax: 03841/213983



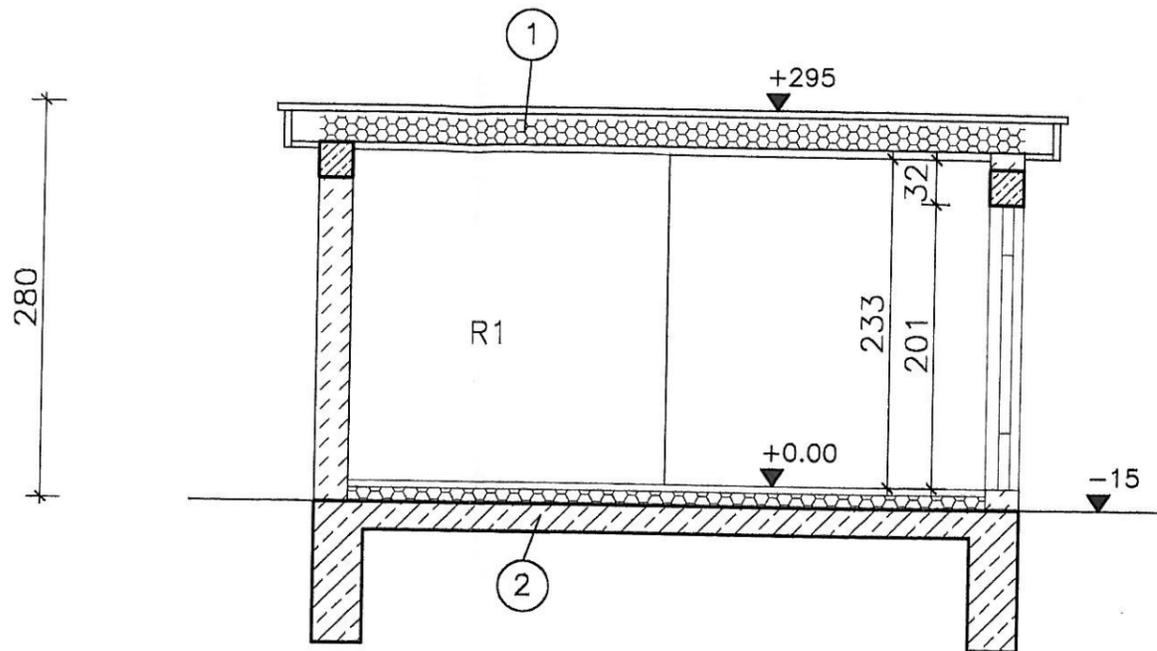

## ERKLÄRUNG


- ① FUSSBODEN
- 1,5cm Oberbelag
  - 4,5cm Estrich
  - Trennlage
  - 8,0cm Dämmung
  - Abdichtung
  - Stb.-Bodenplatte gem. Statik
- ② DECKE / DACH
- Dachpappe
  - 3,5cm Vollschalung
  - 20,0cm Dachsparren
  - 18,0cm Dämmung zwischenliegend
  - Dampfsperre
  - Sparschalung
  - Gipskarton

Alle Maße sind am Bau zu prüfen !


### Projektierungsbüro Peter Neetz

Alter Schulweg 1, 23996 Bad Kleinen, Tel. 038423 / 490

Projektant	<i>[Signature]</i>	Vorhaben	Anbau Geräteraum an vorh. CP Sven Jentzen, Hohen Viecheln
Zeichner	<i>[Signature]</i>		
Maßstab	1 : 50		
Datum	06.04.2010		
Proj.-Nr.		Benennung	Schnitt A - A
Geändert			Bl.-Nr. 3

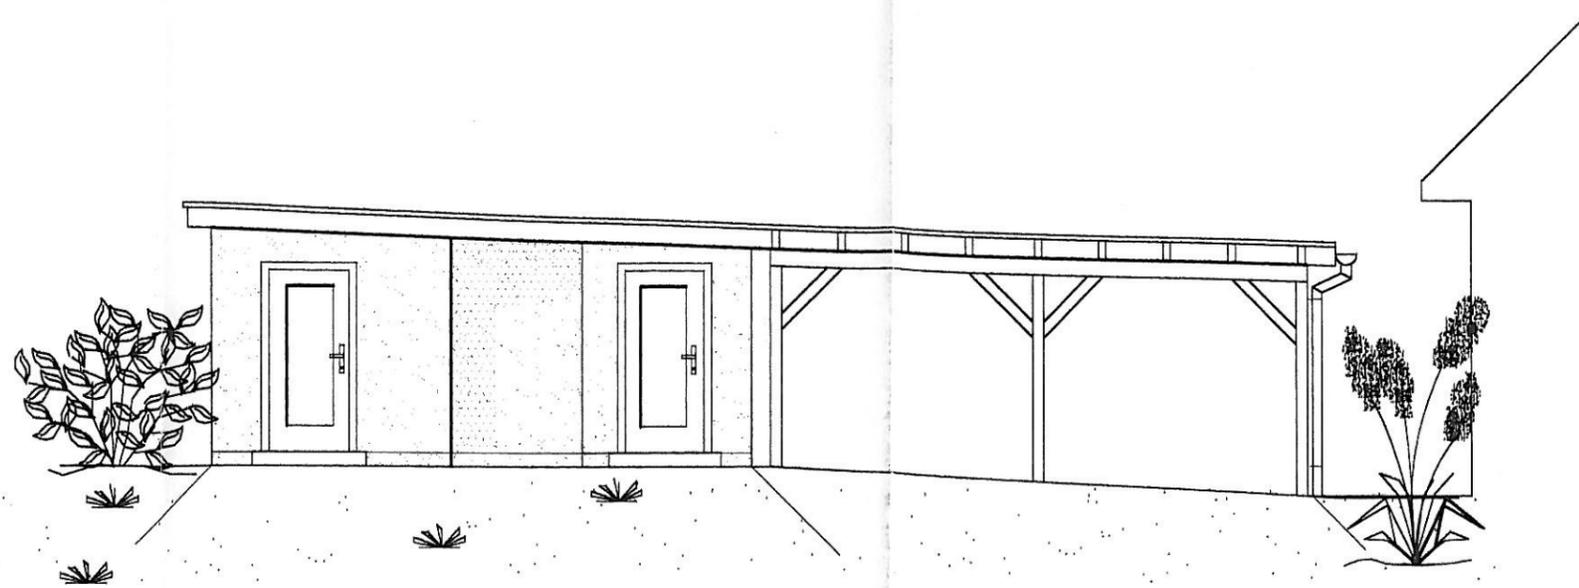

Ansicht von Süd-West

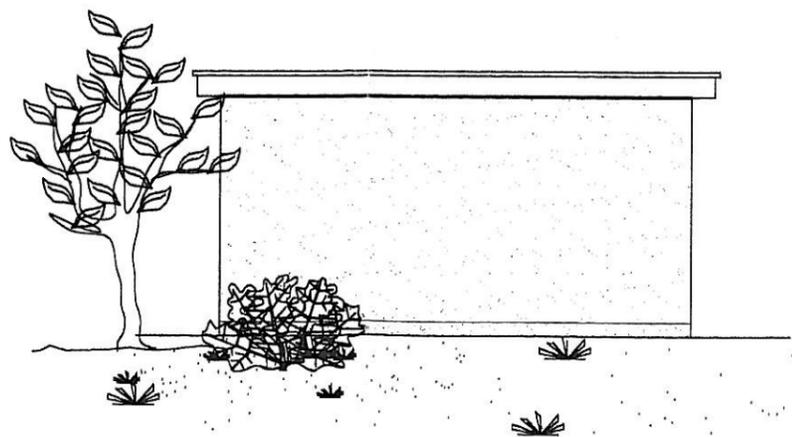

Ansicht von Nord-West

Alle Maße sind am Bau zu prüfen !

**Projektierungsbüro Peter Neetz**

Alter Schulweg 1, 23996 Bad Kleinen, Tel. 038423 / 490

Projektant <i>P. Neetz</i>	Vorhaben	
Zeichner <i>Neetz</i>	Anbau Geräteraum an vorh. CP Sven Jentzen, Hohen Viecheln	
Maßstab 1 : 75		
Datum 06.04.2010		
Proj.-Nr.	Benennung	Bl.-Nr.
Geändert		