

Beschlussvorlage Gemeinde Bobitz Federführend: Bauamt	Vorlage-Nr: VO/GV09/2010-303 Status: öffentlich Aktenzeichen: Datum: 11.05.2010 Einreicher: Bürgermeister	
Beschluss über den Entwurf und die öffentliche Auslegung der 2. Änderung des B- Planes Nr. 5/92 "Wohngebiet Groß Krankow" der Gemeinde Bobitz im vereinfachten Verfahren nach § 13 BauGB		
Beratungsfolge:		
Beratung Ö / N	Datum	Gremium
Ö	19.05.2010	Ausschuss für Gemeindeentwicklung, Bau, Verkehr und Umwelt Bobitz
Ö	07.06.2010	Gemeindevertretung Bobitz

Beschlussvorschlag:

1. Die Entwürfe der 2. Änderung des Bebauungsplanes Nr. 5/92 „Wohngebiet Groß Krankow“ für den Bereich des Baufeldes WA 15, bezogen auf die Flurstücke-Nr. 54/3 und 54/5 der Gemarkung Groß Krankow, Flur 1 und die Begründung dazu werden in den vorliegenden Fassungen gebilligt.
2. Die Entwürfe des Plans und der Begründung sind nach § 3 Abs. 2 in Verb. mit § 13 Abs. 2 Nr. 2 BauGB öffentlich auszulegen.
3. Die berührten Behörden und sonstigen Träger öffentlicher Belange sind zu beteiligen und über die öffentliche Auslegung zu benachrichtigen.


Sachverhalt:

Planungsziel der B-Plan Änderung ist die geringfügige, lagemäßige Verschiebung des Baufeldes WA 15 im Innenbereich des Wohngebietes. Hierdurch wird die Bebaubarkeit des Grundstückes verbessert ohne die Grundzüge der Planung zu berühren. Mit dem Entwurf wird die Zielstellung des Änderungsbeschlusses umgesetzt.

Anlage/n:

- Übersichtsplan
- Unterlagen werden vom Planer zur Sitzung mitgebracht

Abstimmungsergebnis:	
Gesetzliche Anzahl der Mitglieder des Gremiums	
Davon besetzte Mandate	
Davon anwesend	
Davon Ja- Stimmen	
Davon Nein- Stimmen	
Davon Stimmenthaltungen	
Davon Befangenheit nach § 24 KV M-V	

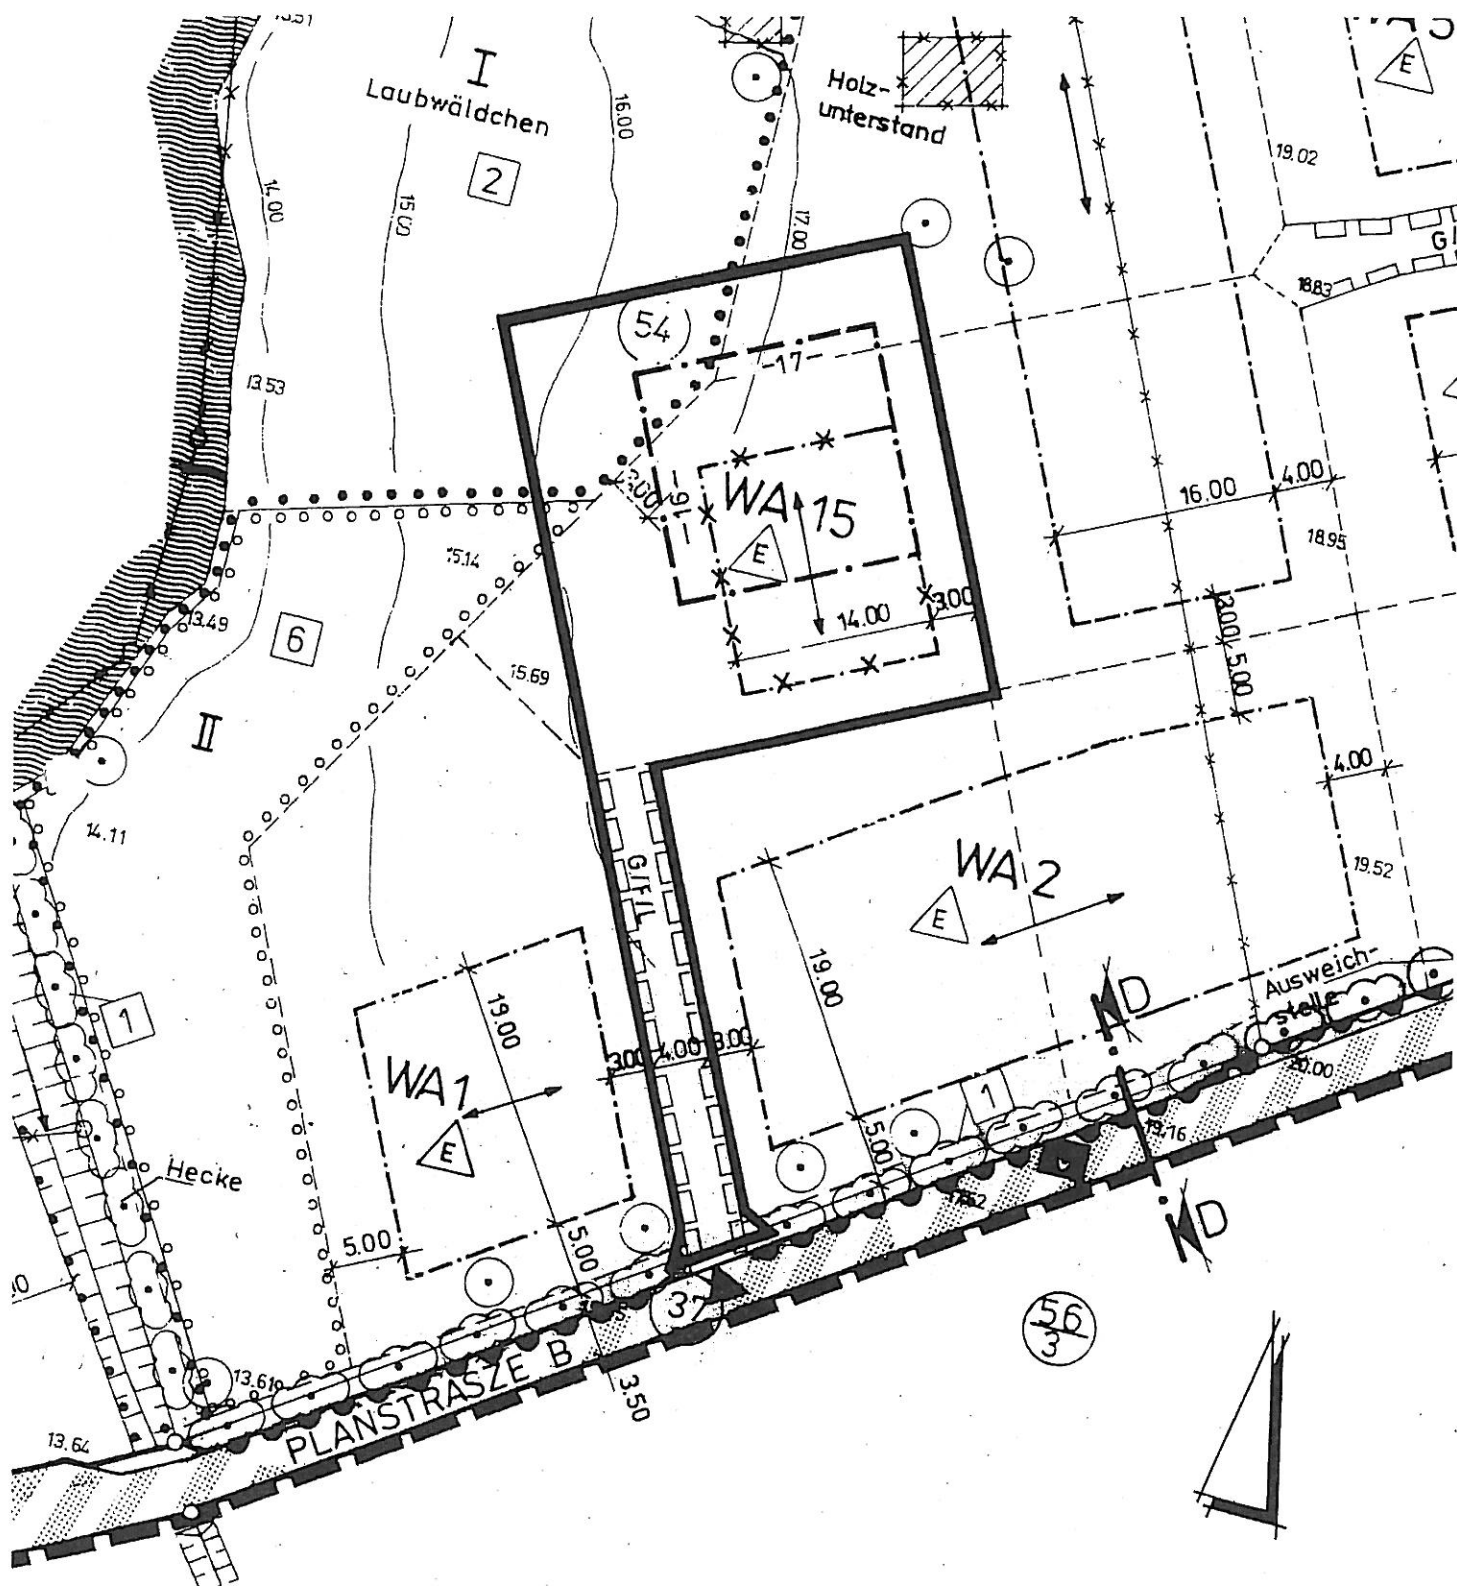

 Bereich der
2. Änderung

2. Änderung Bebauungsplan Nr. 5/92 „Wohngebiet Groß Krankow“ der Gemeinde Bobitz

M 1 : 500