

Beschlussvorlage Gemeinde Bad Kleinen Federführend: Bauamt		Vorlage-Nr: VO/GV08/2010-577 Status: öffentlich Aktenzeichen: Datum: 06.05.2010 Einreicher: Bürgermeister									
Bauvoranfrage zur Errichtung eines Wohn- und Geschäftshauses, Flurstück 292/16, Flur 1, Gemarkung Bad Kleinen											
Beratungsfolge: <table border="1"> <thead> <tr> <th>Beratung Ö / N</th> <th>Datum</th> <th>Gremium</th> </tr> </thead> <tbody> <tr> <td>Ö</td> <td>05.05.2010</td> <td>Ausschuss für Bau-, Verkehrsangelegenheiten und Umwelt Bad Kleinen</td> </tr> <tr> <td>Ö</td> <td>19.05.2010</td> <td>Gemeindevertretung Bad Kleinen</td> </tr> </tbody> </table>			Beratung Ö / N	Datum	Gremium	Ö	05.05.2010	Ausschuss für Bau-, Verkehrsangelegenheiten und Umwelt Bad Kleinen	Ö	19.05.2010	Gemeindevertretung Bad Kleinen
Beratung Ö / N	Datum	Gremium									
Ö	05.05.2010	Ausschuss für Bau-, Verkehrsangelegenheiten und Umwelt Bad Kleinen									
Ö	19.05.2010	Gemeindevertretung Bad Kleinen									

Beschlussvorschlag:

Die Gemeindevertretung Bad Kleinen stimmt der Errichtung eines Wohn- und Geschäftshauses auf dem Flurstück 292/16, Flur 1, Gemarkung Bad Kleinen, zu.

Sachverhalt:

Herr Dummer stellt eine Bauvoranfrage zur Errichtung eines Wohn- und Geschäftshauses auf dem Flurstück 292/16, Flur 1, Gemarkung Bad Kleinen. Auf dem Flurstück befand sich ein stark baufälliges, 2-geschossiges Wirtschaftsgebäude, bei dem durch die Baubehörde ein Rückbau angeordnet wurde, da die öffentliche Sicherheit durch Einsturzgefahr nicht mehr gegeben war.

Der Rückbau ist zwischenzeitlich erfolgt. Mit der Errichtung des Wohn- und Geschäftshauses soll die hierdurch entstandene städtebauliche Lücke wieder gefüllt werden. Die Grundfläche wird der Altbebauung angeglichen.


Anlage/n:

- Luftbild / Lageplan

Abstimmungsergebnis:	
Gesetzliche Anzahl der Mitglieder des Gremiums	
Davon besetzte Mandate	
Davon anwesend	
Davon Ja- Stimmen	
Davon Nein- Stimmen	
Davon Stimmenthaltungen	
Davon Befangenheit nach § 24 KV M-V	




Gemarkung Gallentin, Bad Kleinen

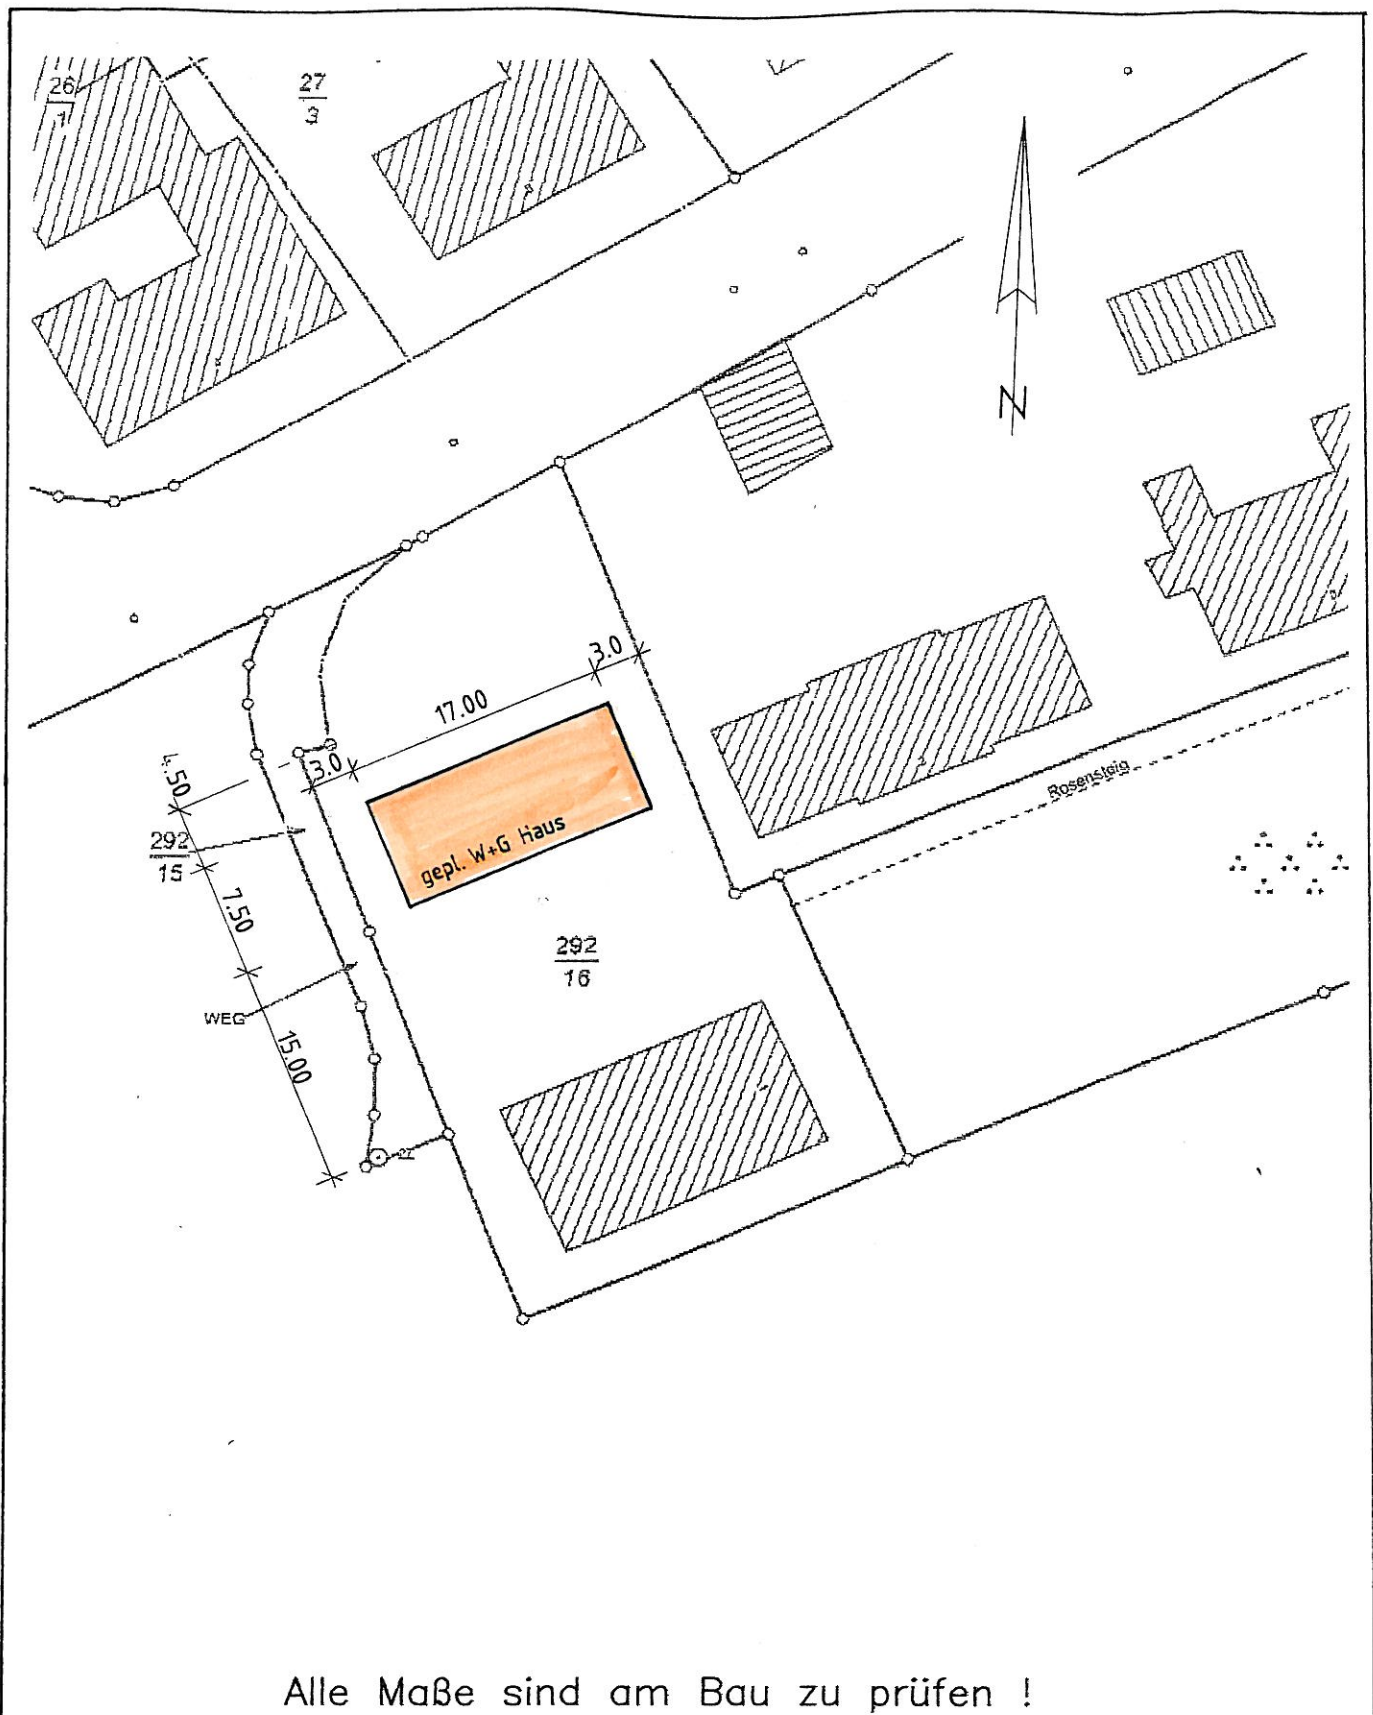

Projektierungsbüro Peter Neetz

Alter Schulweg 1, 23996 Bad Kleinen, Tel. 038423 / 490

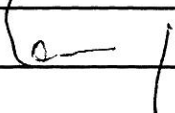Projektant		Vorhaben	Errichtung Wohn- und Geschäftshaus R. Dummer, Bad Kleinen	Bl.-Nr.	1
Zeichner					
Maßstab 1 : 500					
Datum 04.05.2010					
Proj.-Nr.		Benennung	Lageplan		
Geändert					