

Beschlussvorlage Gemeinde Bad Kleinen		Vorlage-Nr: VO/GV08/2010-575
Federführend: Bauamt		Status: öffentlich
		Aktenzeichen:
		Datum: 03.05.2010
		Einreicher: Bürgermeister
Antrag auf Nutzungsänderung einer Recyclinganlage für Kabelschrott in ein Zwischenlager für Autoersatzteile auf dem Flurstück 211/129, Flur 1, Gemarkung Bad Kleinen		
Beratungsfolge:		
Beratung Ö / N	Datum	Gremium
Ö	05.05.2010	Ausschuss für Bau-, Verkehrsangelegenheiten und Umwelt Bad Kleinen
Ö	19.05.2010	Gemeindevertretung Bad Kleinen

Beschlussvorschlag:

Die Gemeindevertretung Bad Kleinen stimmt der Nutzungsänderung einer Recyclinganlage für Kabelschrott in ein Zwischenlager für Autoersatzteile auf dem Flurstück 211/129, Flur 1, Gemarkung Bad Kleinen, zu.

Sachverhalt:

Herr Schnell stellt einen Antrag auf Nutzungsänderung einer Recyclinganlage für Kabelschrott in ein Zwischenlager für Autoersatzteile auf dem Flurstück 211/129, Flur 1, der Gemarkung Bad Kleinen.


Durch das in Niendorf ansässige Unternehmen, Auto-Schnell-Autoverwertung-Abschleppdienst, ist auf dem o. g. Flurstück die Zwischenlagerung von Autoersatzteilen in zwei vorhandenen Unterstellhallen geplant. Die für landwirtschaftliche Zwecke errichteten Hallen wurden in der Vergangenheit durch ein Recyclingunternehmen genutzt.

Die zukünftige Nutzung beschränkt sich ausschließlich auf die Lagerung von schadstofffreien Autoersatzteilen. Die Nutzung der Hallen stellt eine betrieblich erforderliche Lösung extern des Hauptbetriebes dar. Bauliche Veränderungen sind nicht vorgesehen.

Anlage/n:

- Luftbild / Lageplan
- Ansichten

Abstimmungsergebnis:	
Gesetzliche Anzahl der Mitglieder des Gremiums	
Davon besetzte Mandate	
Davon anwesend	
Davon Ja- Stimmen	
Davon Nein- Stimmen	
Davon Stimmenthaltungen	
Davon Befangenheit nach § 24 KV M-V	

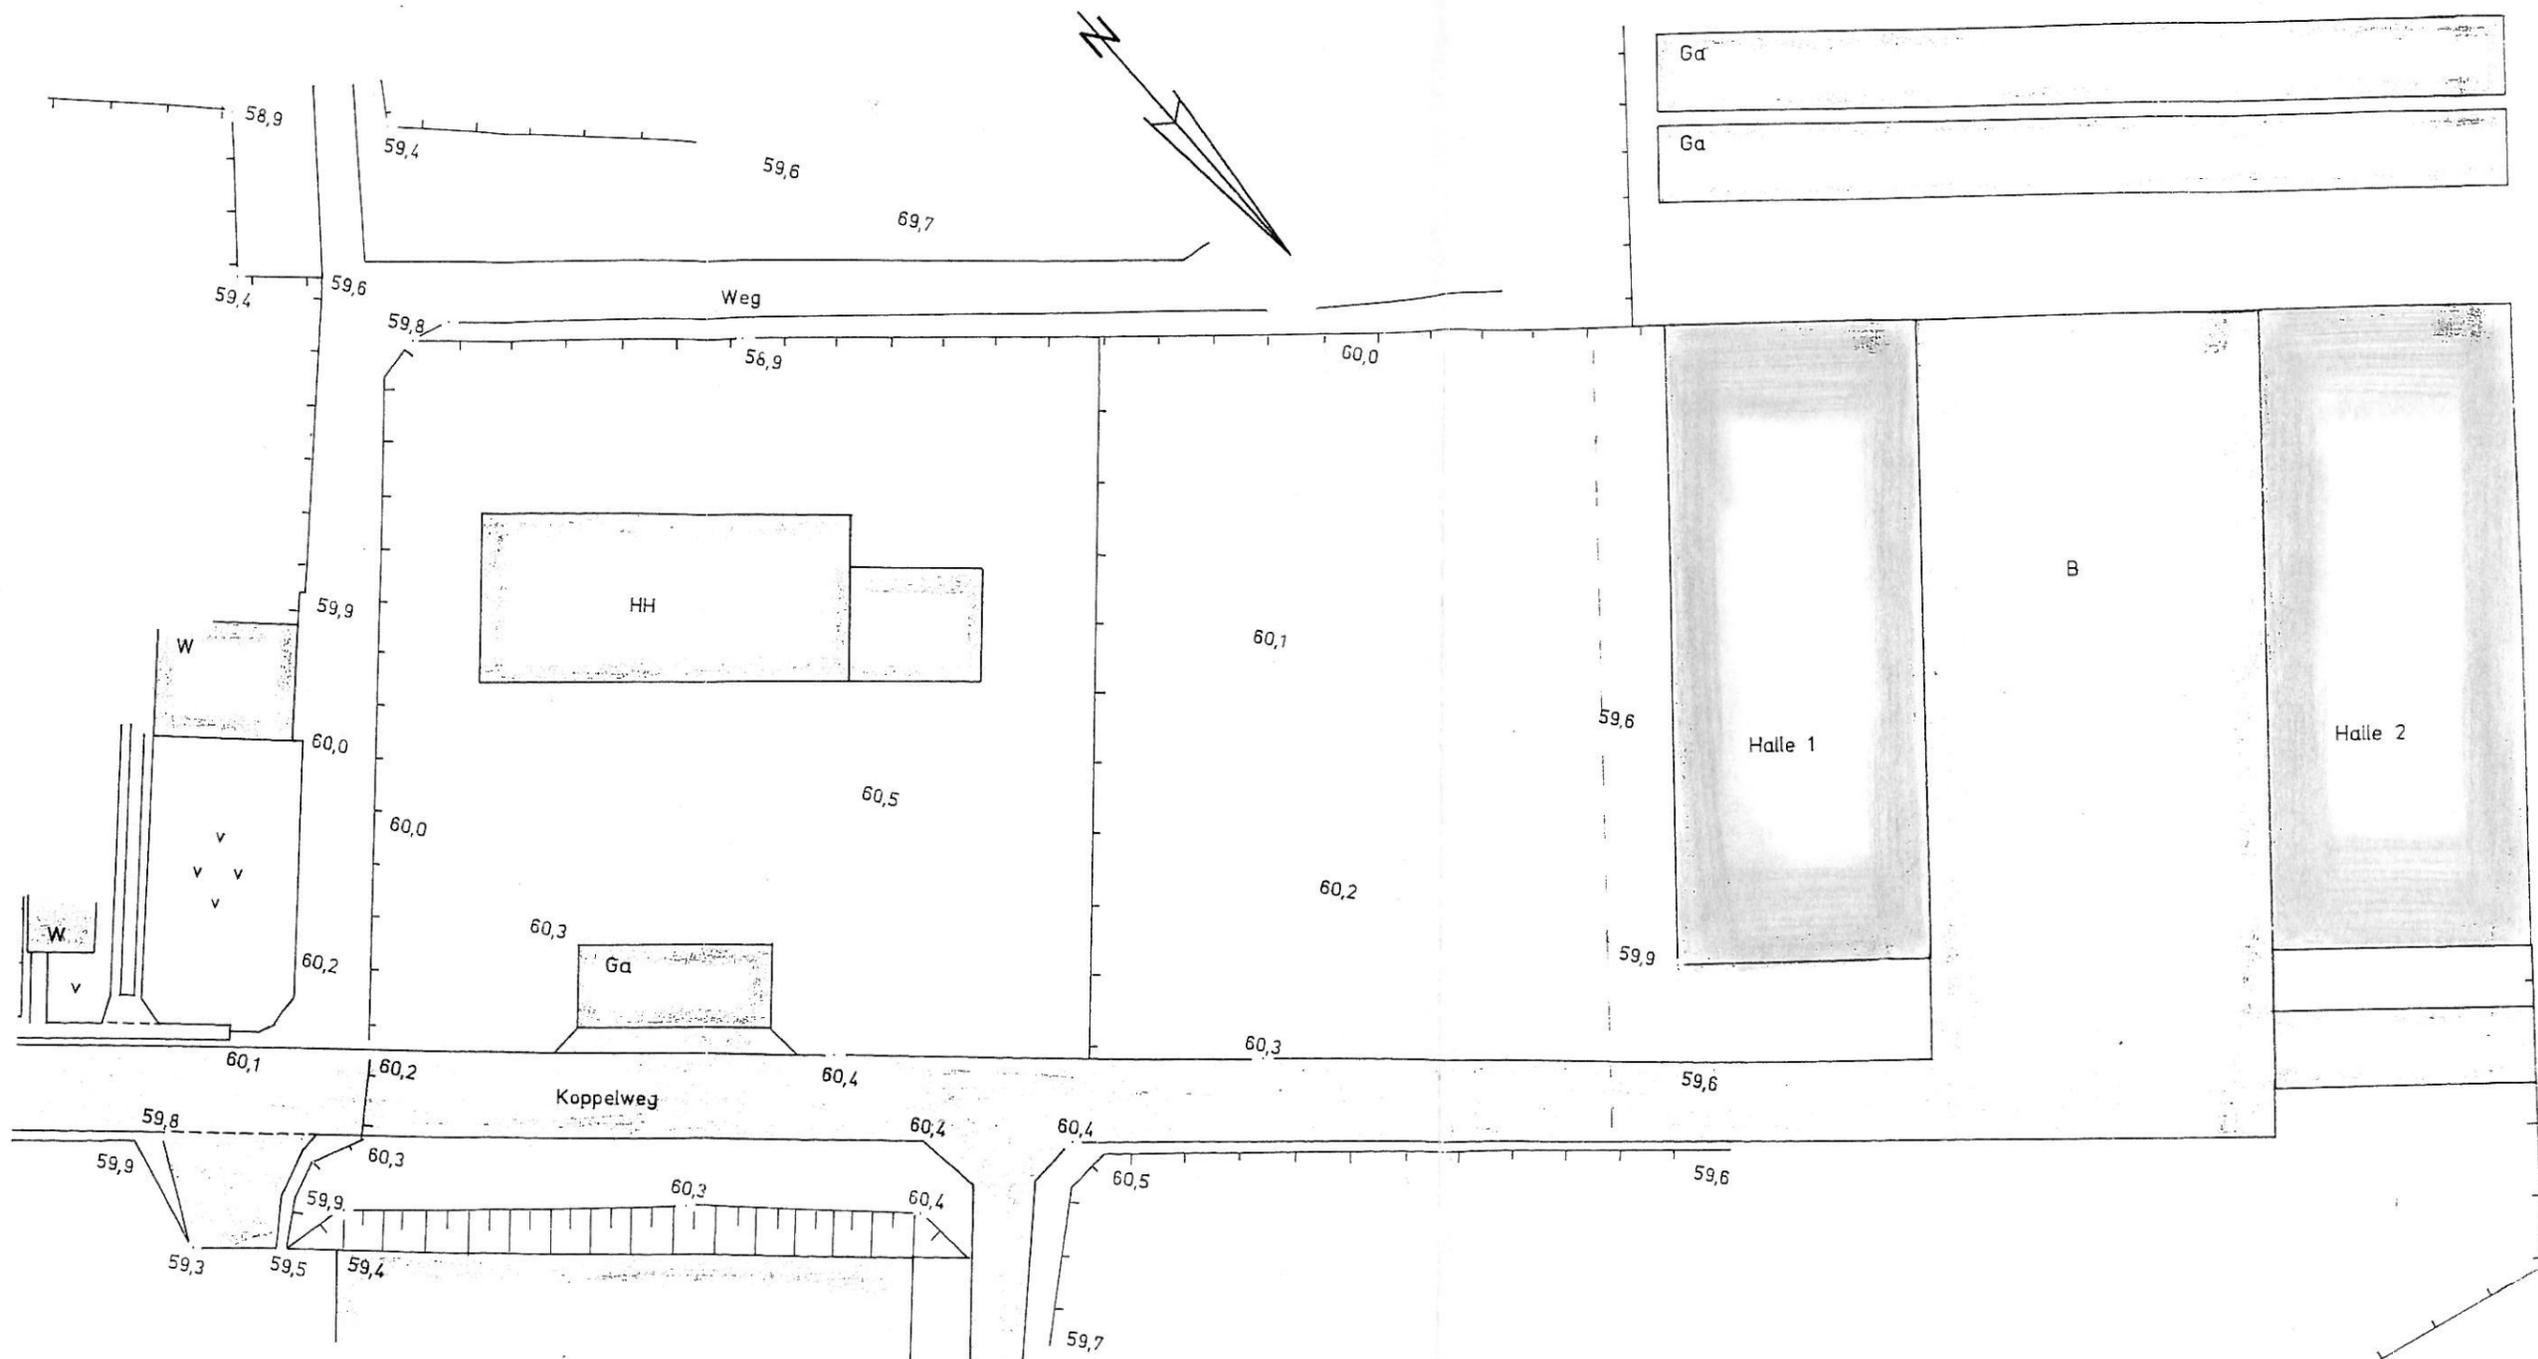




Ga
Ga

Alle Maße sind am Bau zu prüfen !

Projektierungsbüro Peter Neetz

Alter Schulweg 1, 23996 Bad Kleinen, Tel. 038423 / 490

Projektant	Vorhaben Nutzungsänderung 2 Stck. Lagerhallen R. Schnell, Bad Kleinen	Bl.-Nr. 1
Zeichner <i>Neetz</i>		
Maßstab 1 : 500		
Datum 08.04.2010		
Proj.-Nr.	Benennung Lageplan	
Geändert		

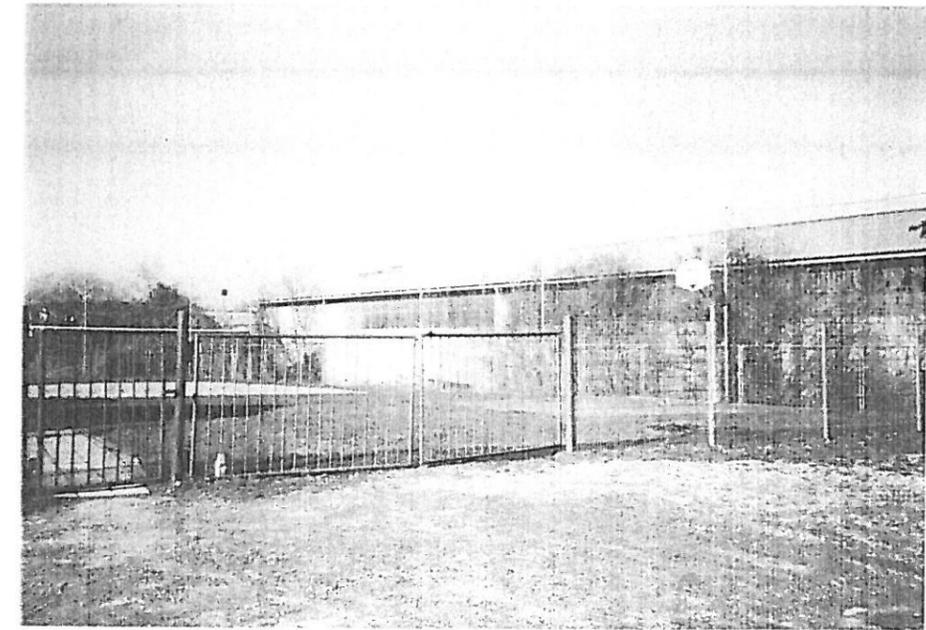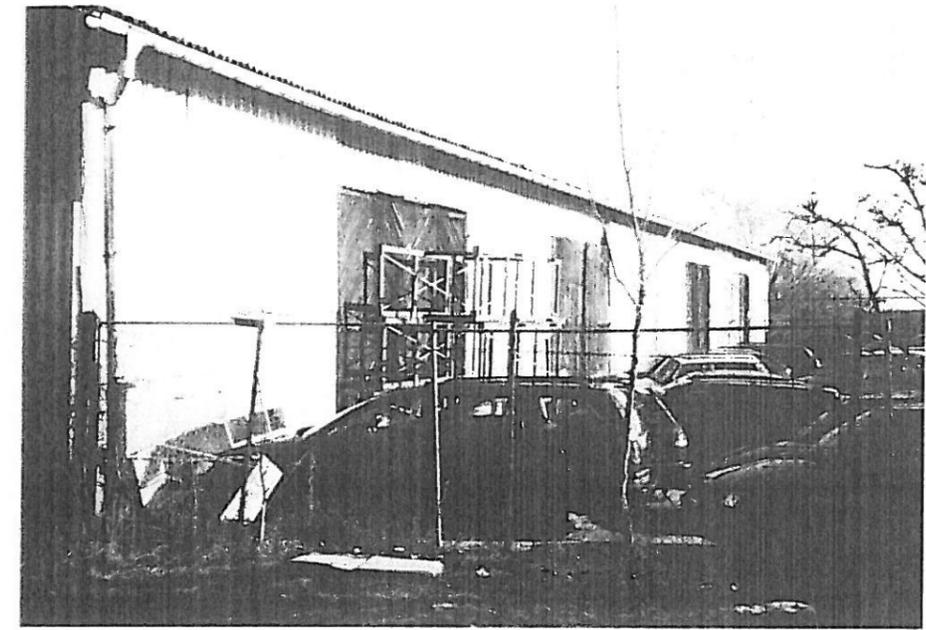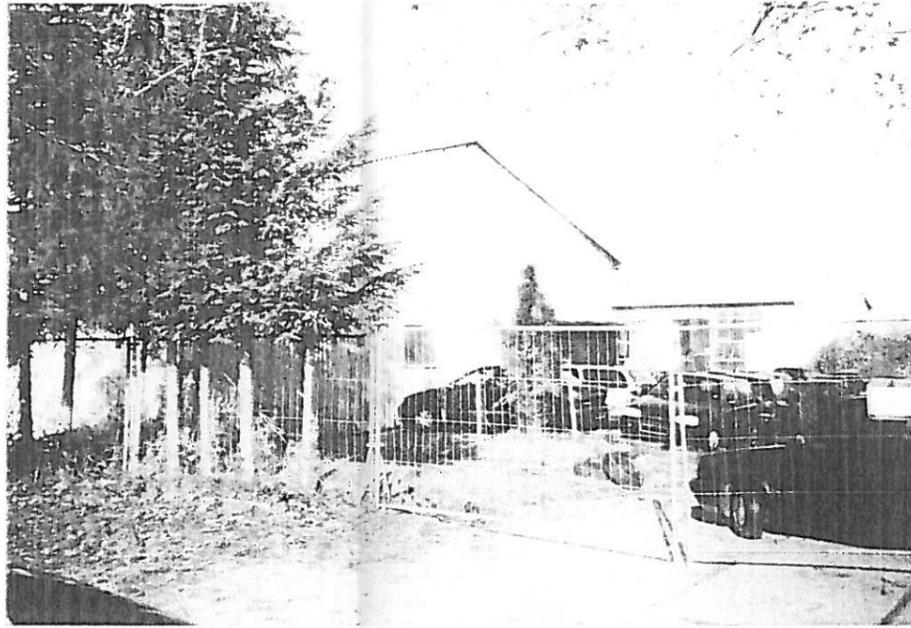

Alle Maße sind am Bau zu prüfen !

Projektierungsbüro Peter Neetz

Alter Schulweg 1, 23996 Bad Kleinen, Tel. 038423 / 490

Projektant	Vorhaben Nutzungsänderung 2 Stck. Lagerhallen R. Schnell, Bad Kleinen	Bl.-Nr. 5
Zeichner <i>P. Neetz</i>		
Maßstab		
Datum 08.04.2010		
Proj.-Nr.	Benennung	Ansichten vorhanden
Geändert		