

<b>Beschlussvorlage</b> Gemeinde Hohen Viecheln		Vorlage-Nr: VO/GV10/2010-180
Federführend: Bauamt		Status: öffentlich
		Aktenzeichen:
		Datum: 25.05.2010
		Einreicher: Bürgermeister
<b>Antrag zum Neubau einer Kläranlage (hier: SBR-Rektor, Innendurchmesser 4 m) auf dem Flurstück 65, Flur 1, Gemarkung Moltow</b>		
Beratungsfolge:		
Beratung Ö / N	Datum	Gremium
Ö	09.06.2010	Ausschuss für Bau, Verkehr, Gemeindeentwicklung und Umwelt Hohen Viecheln
Ö	05.07.2010	Gemeindevertretung Hohen Viecheln

### Beschlussvorschlag:

Die Gemeindevertretung Hohen Viecheln stimmt dem Neubau einer Kläranlage (hier: SBR-Rektor, Innendurchmesser 4,0 m) auf dem Flurstück 65, Flur 1, Gemarkung Moltow, zu.

### Sachverhalt:


Der Zweckverband Wismar stellt einen Antrag auf Neubau einer Kläranlage auf dem Flurstück 65, Flur 1, Gemarkung Moltow.

### Anlage/n:

- Luftbild
- Übersichtsplageplan Gesamtbaumaßnahme
- Lageplan Kläranlage Moltow

<b>Abstimmungsergebnis:</b>	
Gesetzliche Anzahl der Mitglieder des Gremiums	
Davon besetzte Mandate	
Davon anwesend	
Davon Ja- Stimmen	
Davon Nein- Stimmen	
Davon Stimmenthaltungen	
Davon Befangenheit nach § 24 KV M-V	



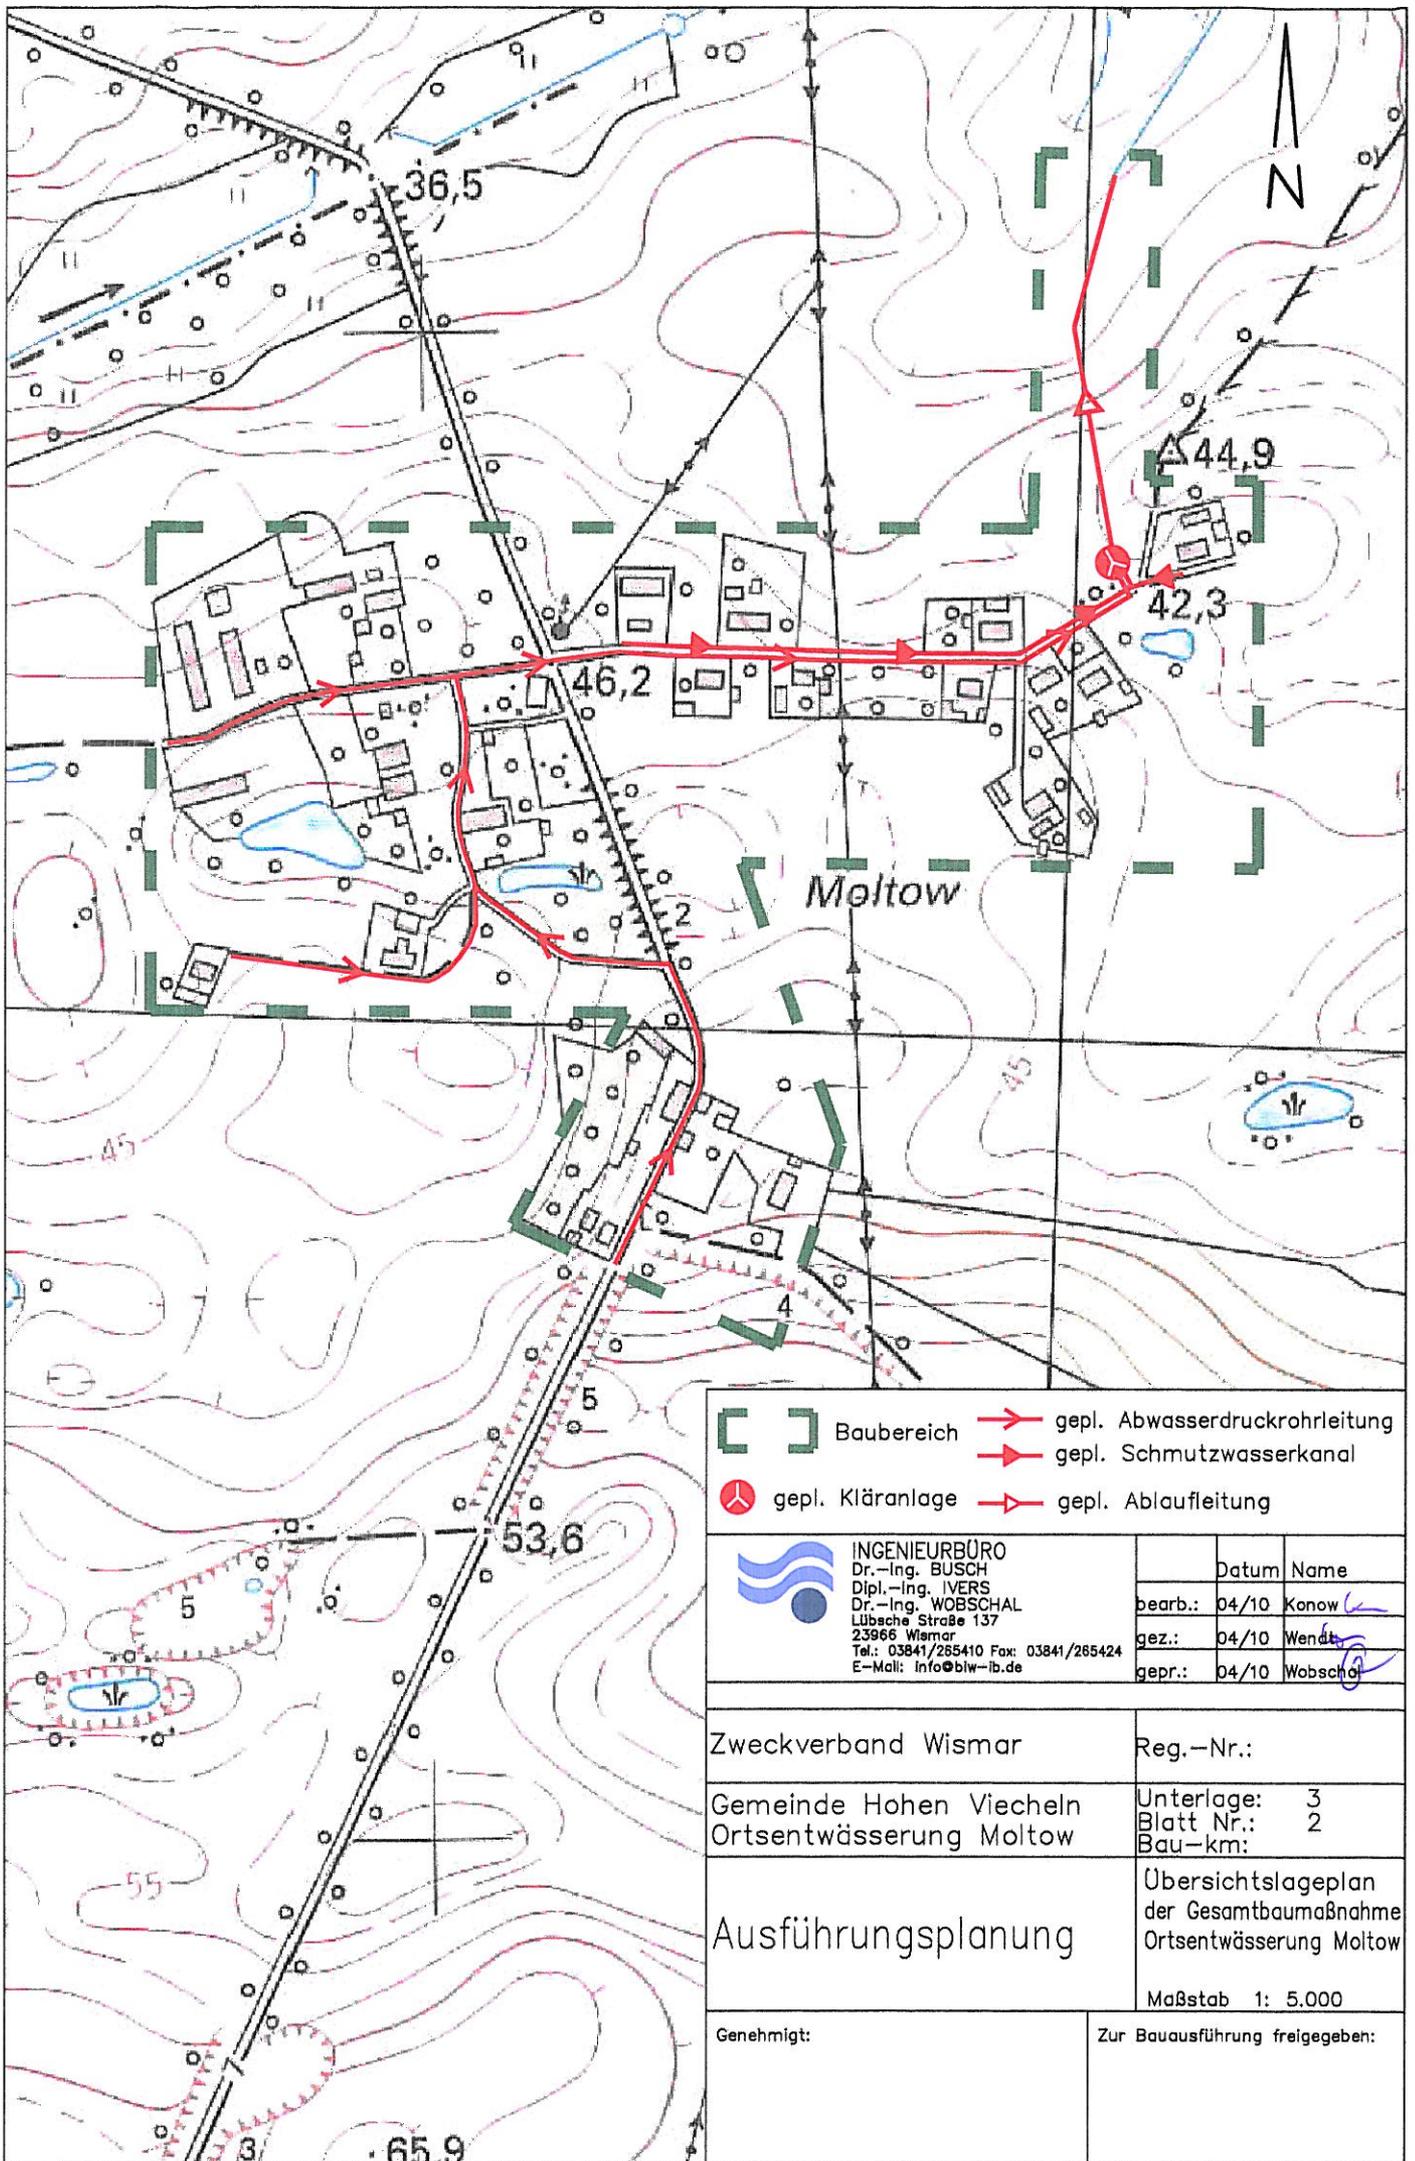

<b>INGENIEURBÜRO</b> Dr.-Ing. BUSCH Dipl.-Ing. IVERS Dr.-Ing. WOBSCHAL Lübecke Straße 137 23966 Wismar Tel.: 03841/265410 Fax: 03841/265424 E-Mail: info@biw-lb.de	Datum	Name
	bearb.: 04/10	Konow
	gez.: 04/10	Wendt
	gepr.: 04/10	Wobschal
Zweckverband Wismar	Reg.-Nr.:	
Gemeinde Hohen Viecheln Ortsentwässerung Moltow	Unterlage: 3 Blatt Nr.: 2 Bau-km:	
<b>Ausführungsplanung</b>	Übersichtslageplan der Gesamtbaumaßnahme Ortsentwässerung Moltow	
	Maßstab 1: 5.000	
Genehmigt:	Zur Bauausführung freigegeben:	

