

| <b>Beschlussvorlage</b><br>Gemeinde Dorf Mecklenburg<br><br>Federführend:<br>Bauamt   |            | Vorlage-Nr: VO/GV01/2010-316<br>Status: öffentlich<br>Aktenzeichen:<br>Datum: 25.05.2010<br>Einreicher: Bürgermeister |                |       |         |   |            |                               |   |            |                                 |
|---|------------|---|----------------|-------|---------|---|------------|-------------------------------|---|------------|---------------------------------|
| <b>Antrag auf Neubau eines Nebengebäudes (Garage) auf dem Flurstück 57/3, Flur 1, Gemarkung Rambow</b>   |            |   |                |       |         |   |            |                               |   |            |                                 |
| Beratungsfolge:<br><table border="1"> <thead> <tr> <th>Beratung Ö / N</th> <th>Datum</th> <th>Gremium</th> </tr> </thead> <tbody> <tr> <td>Ö</td> <td>17.06.2010</td> <td>Bauausschuss Dorf Mecklenburg</td> </tr> <tr> <td>N</td> <td>23.06.2010</td> <td>Hauptausschuss Dorf Mecklenburg</td> </tr> </tbody> </table> |            |   | Beratung Ö / N | Datum | Gremium | Ö | 17.06.2010 | Bauausschuss Dorf Mecklenburg | N | 23.06.2010 | Hauptausschuss Dorf Mecklenburg |
| Beratung Ö / N   | Datum      | Gremium   |                |       |         |   |            |                               |   |            |                                 |
| Ö   | 17.06.2010 | Bauausschuss Dorf Mecklenburg                                                                                         |                |       |         |   |            |                               |   |            |                                 |
| N   | 23.06.2010 | Hauptausschuss Dorf Mecklenburg                                                                                       |                |       |         |   |            |                               |   |            |                                 |

### Beschlussvorschlag:

Die Gemeinde Dorf Mecklenburg stimmt dem Neubau eines Nebengebäudes (Garage) auf dem Flurstück 57/3, Flur 1, Gemarkung Rambow, zu.


### Sachverhalt:

Familie Juterzenka / Suckow stellt einen Antrag auf Neubau eines Nebengebäudes (Garage) auf dem Flurstück 57/3, Flur 1, Gemarkung Rambow.

### Anlage/n:

- Luftbild / Lageplan
- Ansichten / Schnitt

|                                                |  |
|------------------------------------------------|--|
| <b>Abstimmungsergebnis:</b>                    |  |
| Gesetzliche Anzahl der Mitglieder des Gremiums |  |
| Davon besetzte Mandate                         |  |
| Davon anwesend                                 |  |
| Davon Ja- Stimmen                              |  |
| Davon Nein- Stimmen                            |  |
| Davon Stimmenthaltungen                        |  |
| Davon Befangenheit nach § 24 KV M-V            |  |


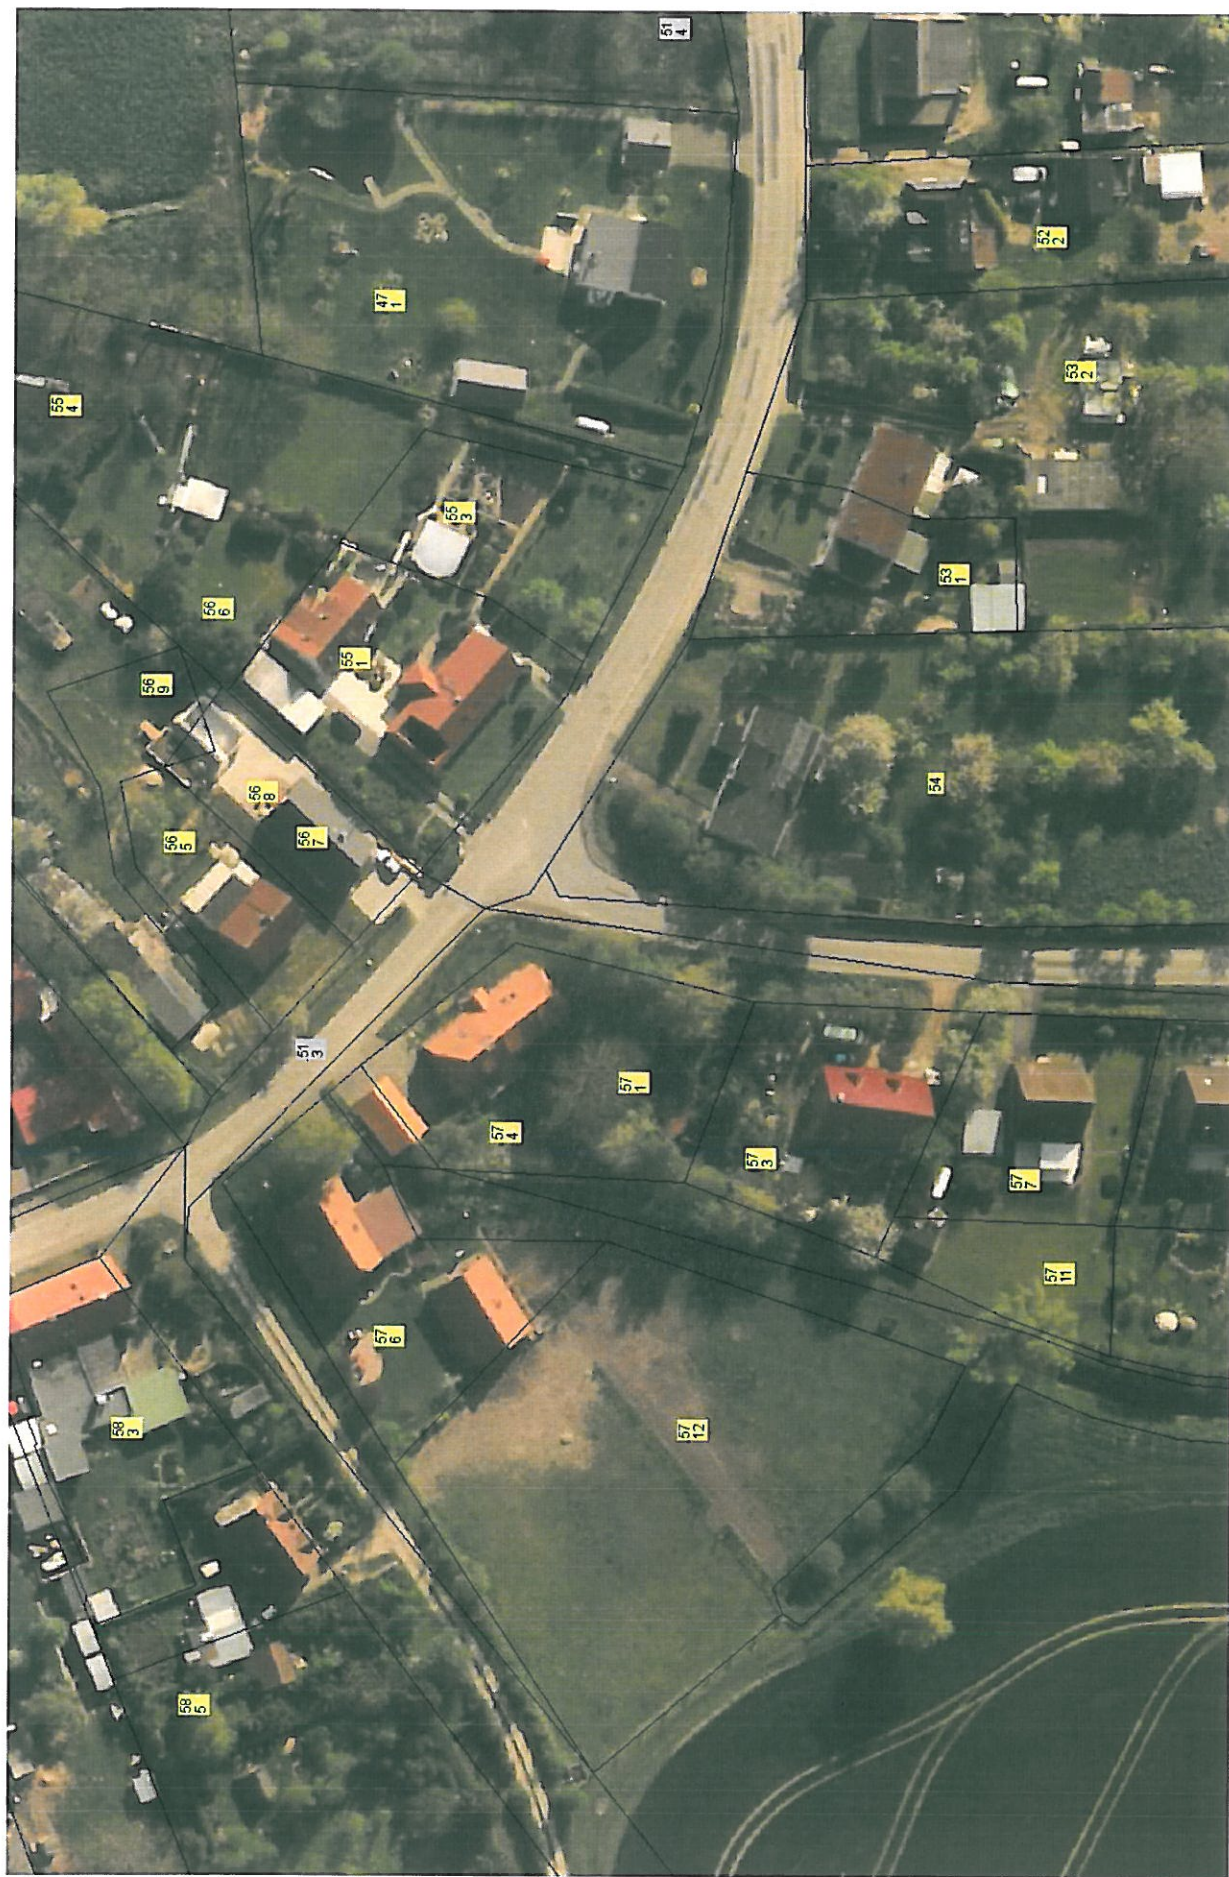


Gemarkung Rambow Flur 1









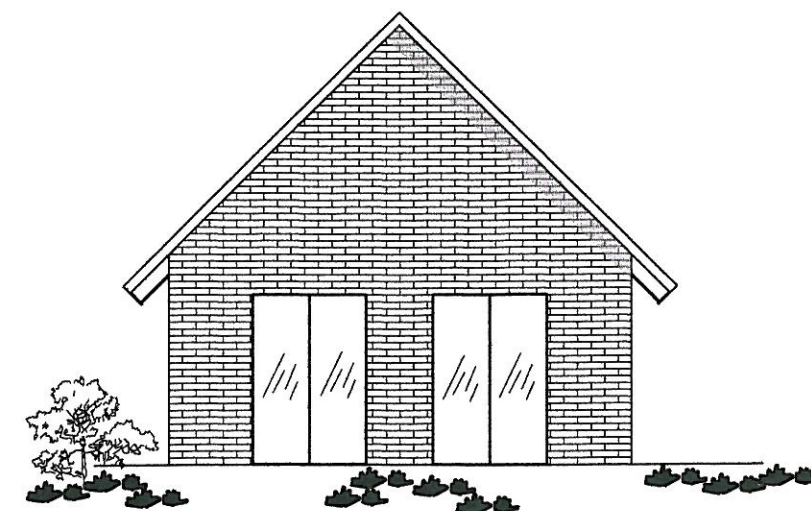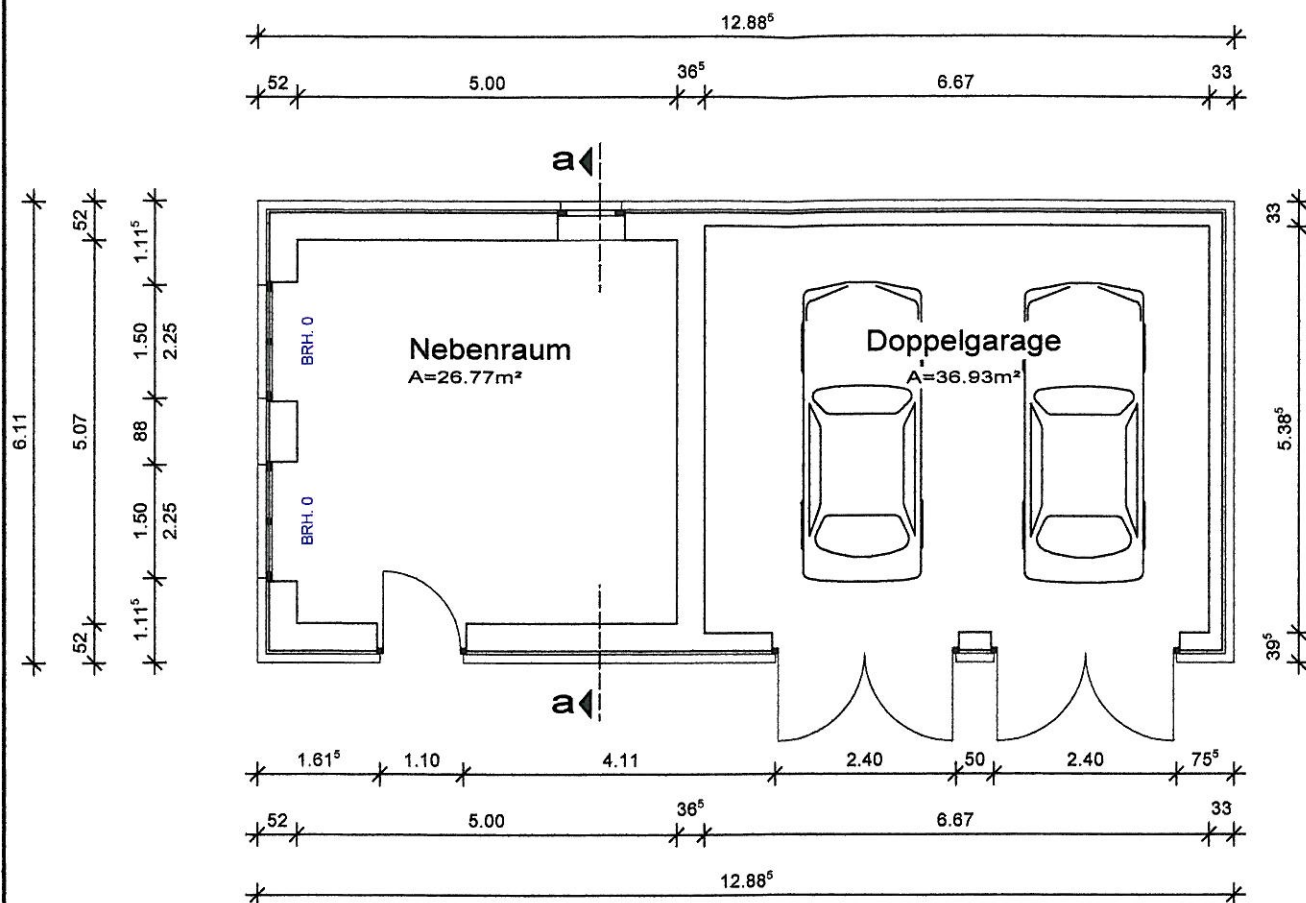

Ansicht-Nordwest

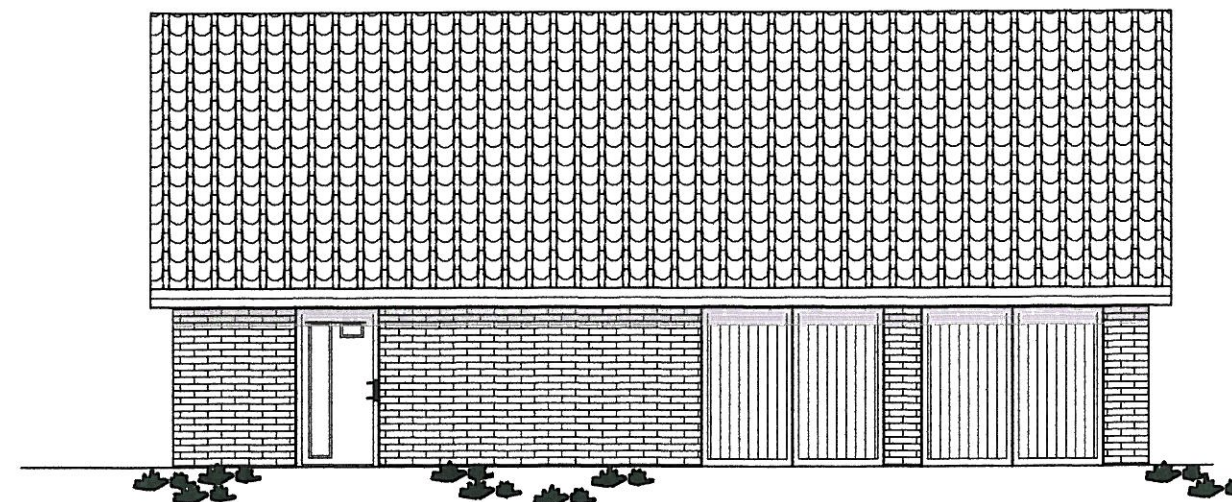

Ansicht-Südwest

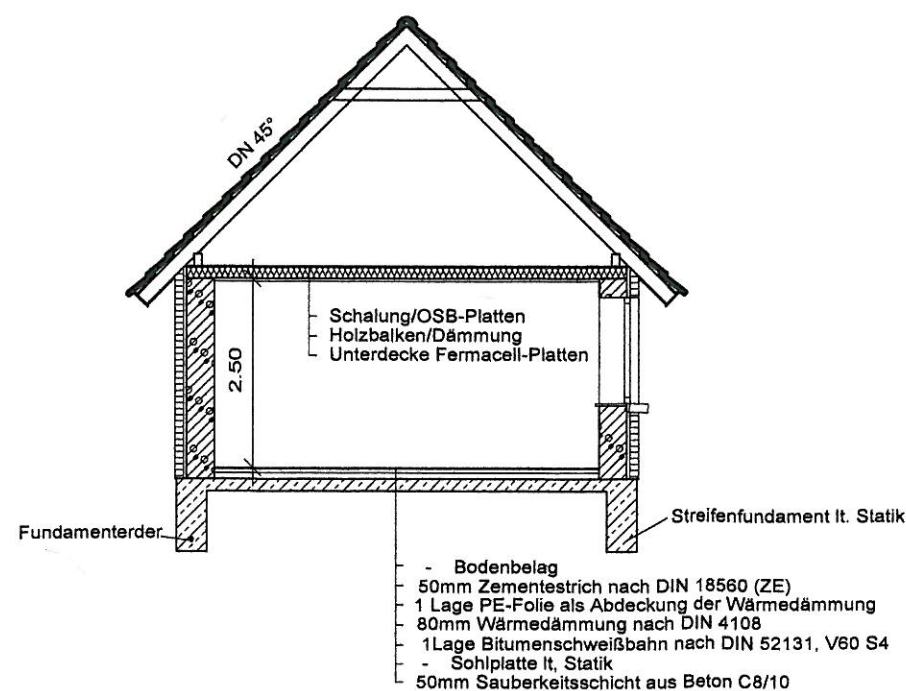

## Erläuterungen:

### Aussenwand

- 36,5cm, 24cm und 17,5cm Poroton-Mauerwerk
- 4,0cm Luftschicht
- 11,5cm Verblender

### Innenmauerwerk

- 36,5cm Poroton-Mauerwerk

### Baustoffe

- Bauholz Nadelholz S10/MS10
- Stahlbeton C20/25
- Betonstahl Bst 500 S/M
- Profilstahl St 37

## Neubau Nebengebäude/Garage

### Grundriß/Schnitt/Ansichten

Bauherr: Jörn Suckow und Christin Juterzenka  
Standort: 23972 Rambow

Maßstab : 1 : 100  
Datum : 08.04.2010  
Blatt-Nr : 1  
Bearbeiter : Ch.Klünder

Architekturbüro  
**Karsten Klünder**  
Dipl.-Ing. Architekt  
Am Weißen Stein 7  
23970 Wismar  
Tel 03841/48000, Fax 480018  
info@ab-kluender.de

