Beschlussvorlage Gemeinde Dorf Mecklenburg Federführend: Bauamt	Vorlage-Nr: VO/GV01/2010-314 Status: öffentlich Aktenzeichen: Datum: 20.05.2010 Einreicher: Bürgermeister

Antrag auf Umnutzung von Wohn- und Lagerräumen zu einem Milchverarbeitungsbetrieb mit Büroräumen auf dem Flurstück 58/4, Flur 1, Gemarkung Dorf Mecklenburg

Beratungsfolge:

Beratung Ö / N	Datum	Gremium
Ö	17.06.2010	Bauausschuss Dorf Mecklenburg
N	23.06.2010	Hauptausschuss Dorf Mecklenburg
Ö	14.07.2010	Gemeindevertretung Dorf Mecklenburg

Beschlussvorschlag:
Die Gemeindevertretung Dorf Mecklenburg stimmt dem Antrag auf Umnutzung von Wohn- und Lagerräumen zu einem Milchverarbeitungsbetrieb mit Büroräumen auf dem Flurstück 58/4, Flur 1, Gemarkung Dorf Mecklenburg, zu.

Sachverhalt:
Frau Tacke stellt einen Antrag auf Umnutzung von Wohn- und Lagerräumen zu einem Milchverarbeitungsbetrieb mit Büroräumen auf dem Flurstück 58/4, Flur 1, Gemarkung Dorf Mecklenburg.

Anlage/n:
- Luftbild / Lageplan
- Schnitte / Ansichten

Abstimmungsergebnis:	
Gesetzliche Anzahl der Mitglieder des Gremiums	
Davon besetzte Mandate	
Davon anwesend	
Davon Ja- Stimmen	
Davon Nein- Stimmen	
Davon Stimmenthaltungen	
Davon Befangenheit nach § 24 KV M-V	

Gemarkung Dorf Mecklenburg Flur 1, 2

58/7

58/4

58/6

58/3

1a

188

57/1

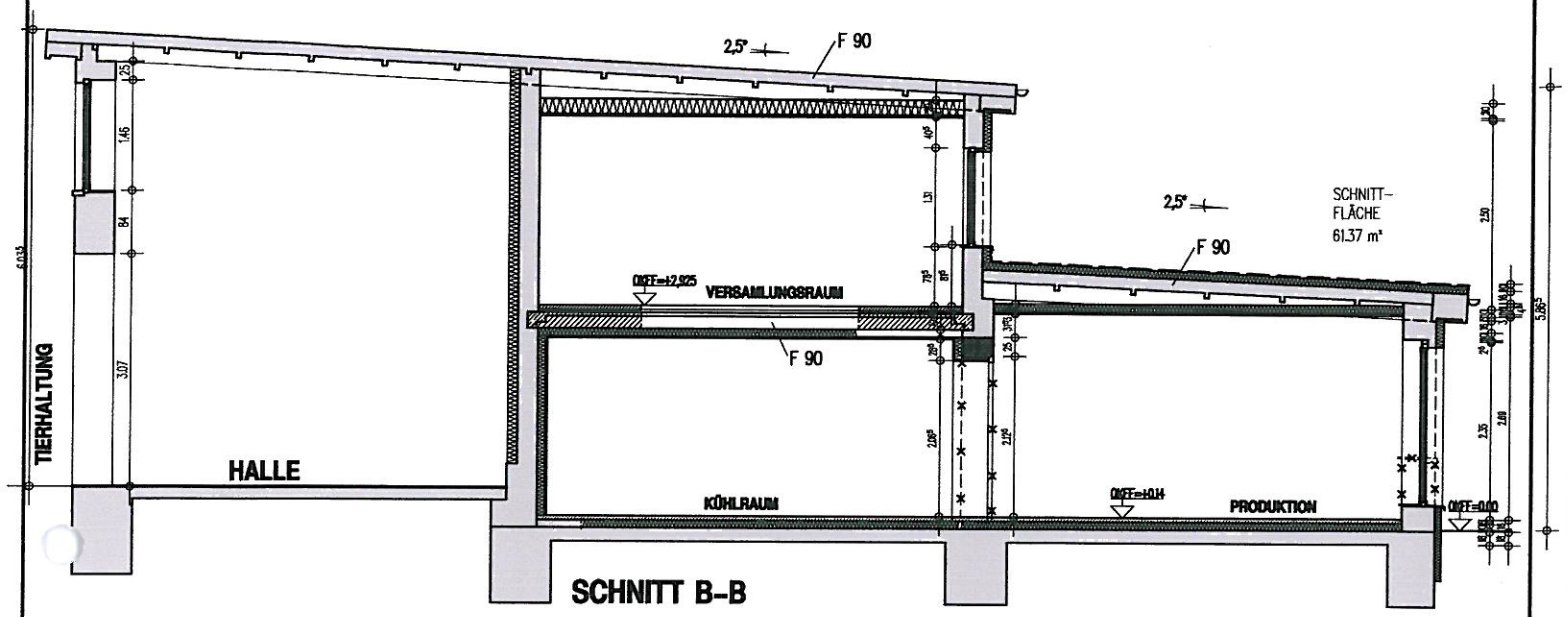

SCHNITT B-B

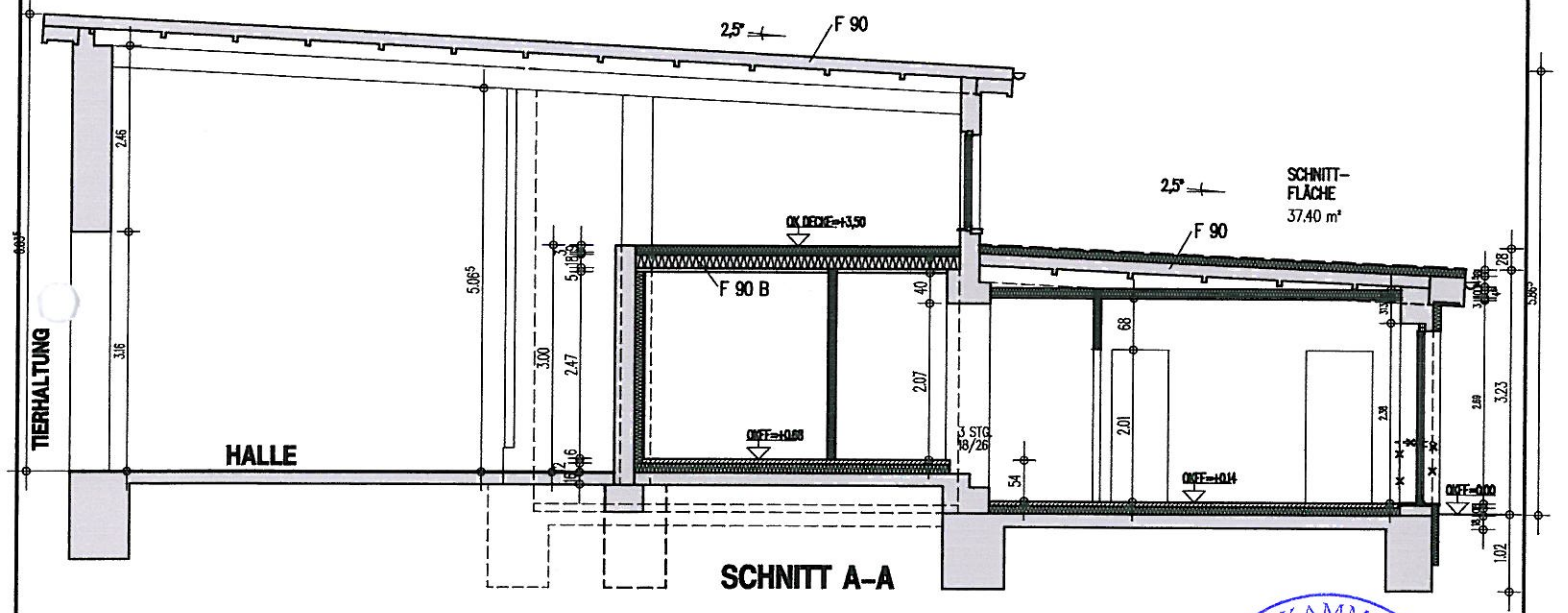

SCHNITT A-A

INGENIEURKAMMER Dipl.-Ing. Christoph Cebula V-1190-98 bauvorlage-berechtigter Ing.

PLANVERFASSER **ARBEITSGEMEINSCHAFT**						PROJEKT **UMNUTZUNG VON WOHN-UND LAGERRÄUMEN ZU ZUM EINEM MILCHVERARBEITUNGSBETRIEB MIT BÜRO KLETZINER STR. 1a , 23972 DORF MECKLENBURG**	
ING.-BÜRO CHLOSTA & ING.-BÜRO UHDEN GmbH & CO KG						BAUHERR **TACKEMILCH** Dmitrij Tacke	
DIPL.-ING. B. CHLOSTA		**DIPL.-ING. CHRISTOPH CEBULA**				**KLETZINER STR.1a , 23972 DORF MECKLENBURG**	
AM GEORGINENPLATZ 6		WERKWEG 1				TEL. – FAX. : 03841-790015	
18119 WARNEMÜNDE		18273 GÜSTROW					
FUNK : 0163-7 48 48 33		TEL. : 03843-686097					
TEL.:0381-5486556 FAX:5486557		FAX : 03843-687477					
DATUM	GEZEICHNET	GEPRÜFT	BLATT-GR.	BLATT-NR.	MASZSTAB	PHASE	ZEICHNUNG
19.05.10	CHLOSTA		21,0x29,7	B-03.0	M 1 : 100	**BAUANTRAG**	**SCHNITTE**

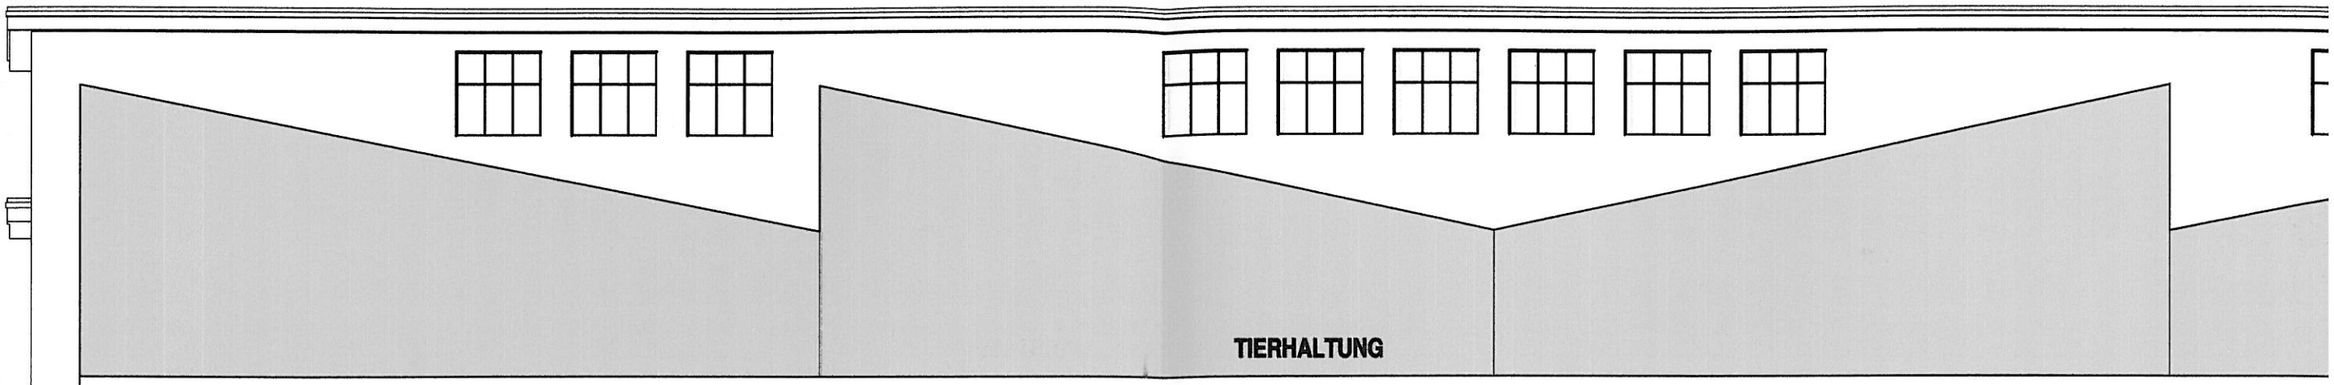

ANSICHT SÜD

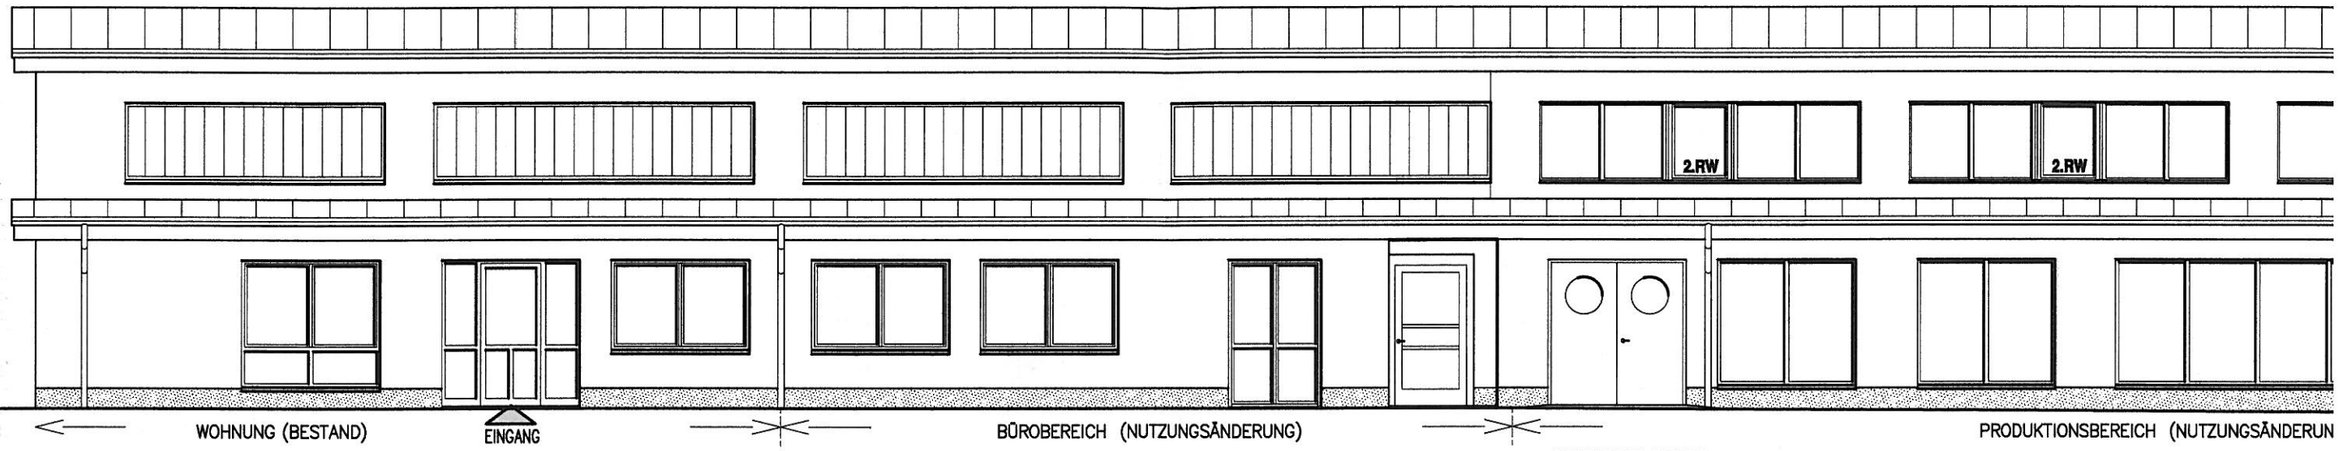

ANSICHT NORD

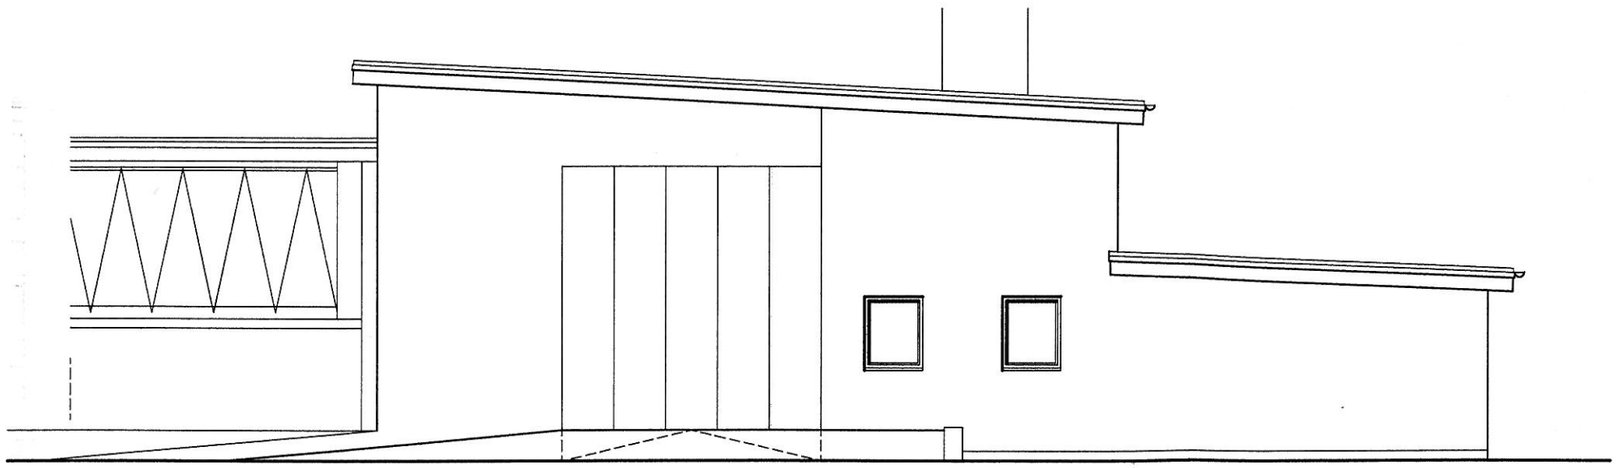

ANSICHT OST

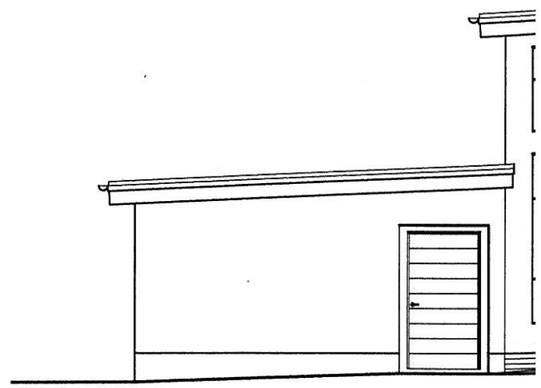

ANSI

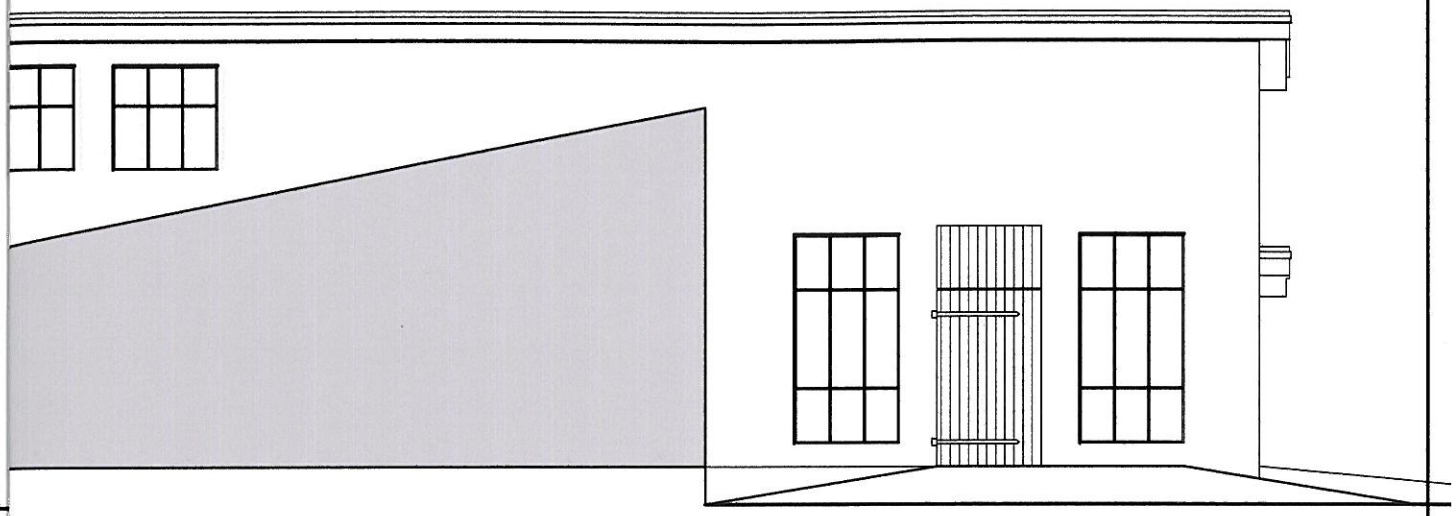

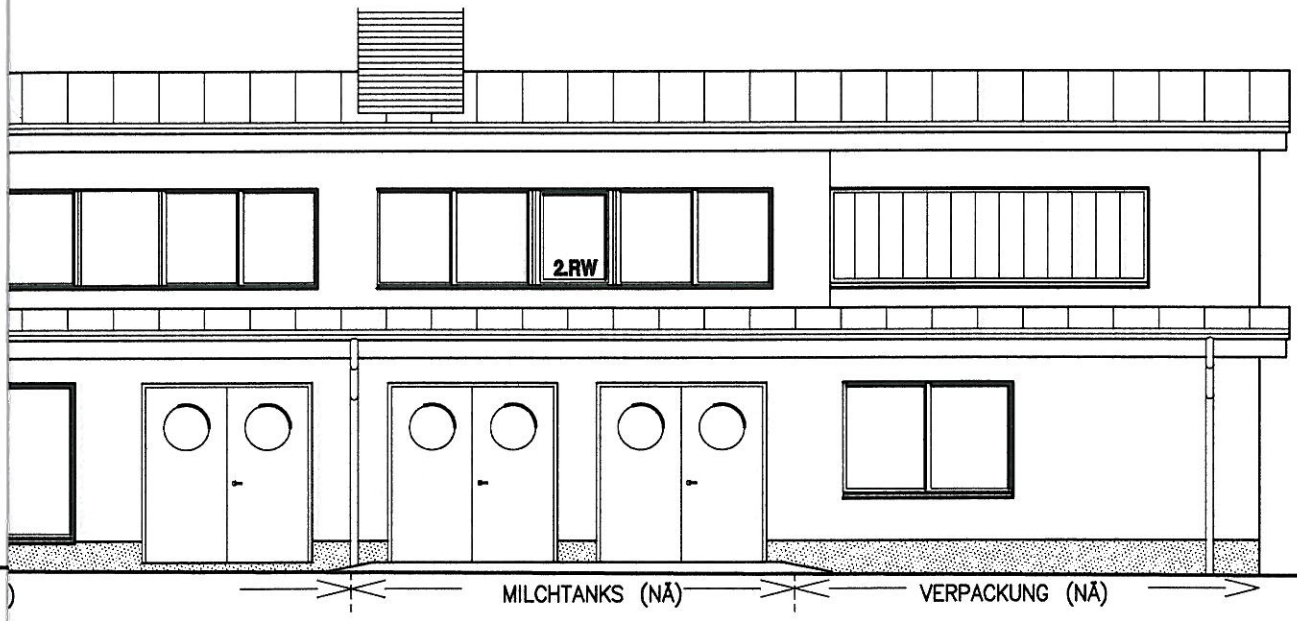

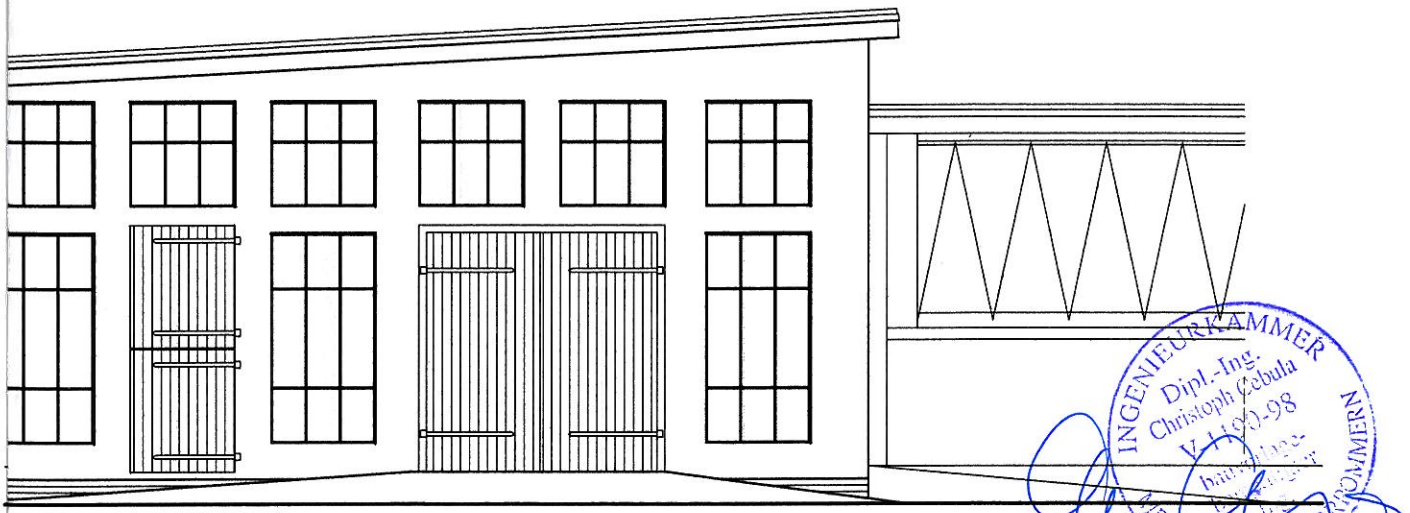

HT WEST

PLANVERFASSER **ARBEITSGEMEINSCHAFT**

ING.-BÜRO CHLOSTA & ING.-BÜRO UHDEN GmbH & CO KG

DIPL.-ING. B. CHLOSTA
AM GEORGINENPLATZ 6
18119 WARNEMÜNDE
FUNK : 0163-7 48 48 33
TEL.:0381-5486556 FAX:5486557

DIPL.-ING. CHRISTOPH CEBULA
WERKWEG 1
18273 GÜSTROW
TEL. : 03843-686097
FAX : 03843-687477

PROJEKT **UMNUTZUNG VON WOHN-UND LAGERRÄUMEN ZU ZUM EINEM MILCHVERARBEITUNGSBETRIEB MIT BÜRO**
KLETZINER STR. 1a , 23972 DORF MECKLENBURG

BAUHERR **TACKEMILCH**
KLETZINER STR.1a , 23972 DORF MECKLENBURG
TEL. – FAX. : 03841-790015

DATUM	GEZEICHNET	GEPRÜFT	BLATT-GR.	BLATT-NR.	MASZSTAB
19.05.10	CHLOSTA		59,4x29,7	B-04.0	M 1 : 100

PHASE **BAUANTRAG**

ZEICHNUNG **ANSICHTEN**

INGENIEURKAMMER Dipl.-Ing. Christoph Cebula MECKLENBURG-VORPOMMERN