

Beschlussvorlage Gemeinde Barnekow Federführend: Bauamt	Vorlage-Nr: VO/GV12/2010-165 Status: öffentlich Aktenzeichen: Datum: 08.06.2010 Einreicher: Bürgermeisterin
Antrag auf Befreiung von einer Festsetzung im B-Plan Nr. 3 für das Gebiet der Ortslage Groß Woltersdorf	
hier: festgelegte nördliche Baugrenze	
Beratungsfolge:	

Beratung Ö / N Datum Gremium

Ö	01.09.2010	Ausschuss für Bauwesen, Gemeindeentwicklung, Umwelt, Wohnungswirtschaft und Liegenschaften
Barnekow		
Ö	15.09.2010	Gemeindevertretung Barnekow

Beschlussvorschlag:

Die Gemeindevertretung Barnekow stimmt dem Antrag auf Befreiung von einer Festsetzung im B-Plan Nr. 3 für das Gebiet der Ortslage Groß Woltersdorf, hier: festgelegte nördliche Baugrenze, zu.

Sachverhalt:

Familie Schießer beantragt eine Befreiung von einer Festsetzung im B-Plan Nr. 3 für das Gebiet der Ortslage Groß Woltersdorf. Geplant ist ein Anbau (Hauswirtschaftsraum) an ein Einfamilienhaus, welcher teilweise die im B-Plan festgelegte nördliche Grenze überschreitet. Die Überschreitung beträgt im Mittel 1,58 m.

Anlage/n:


- Luftbild / Lageplan

Abstimmungsergebnis:	
Gesetzliche Anzahl der Mitglieder des Gremiums	
Davon besetzte Mandate	
Davon anwesend	
Davon Ja- Stimmen	
Davon Nein- Stimmen	
Davon Stimmennthaltungen	
Davon Befangenheit nach § 24 KV M-V	



Gemarkung Groß Woltersdorf Flur 1

1 : 1000

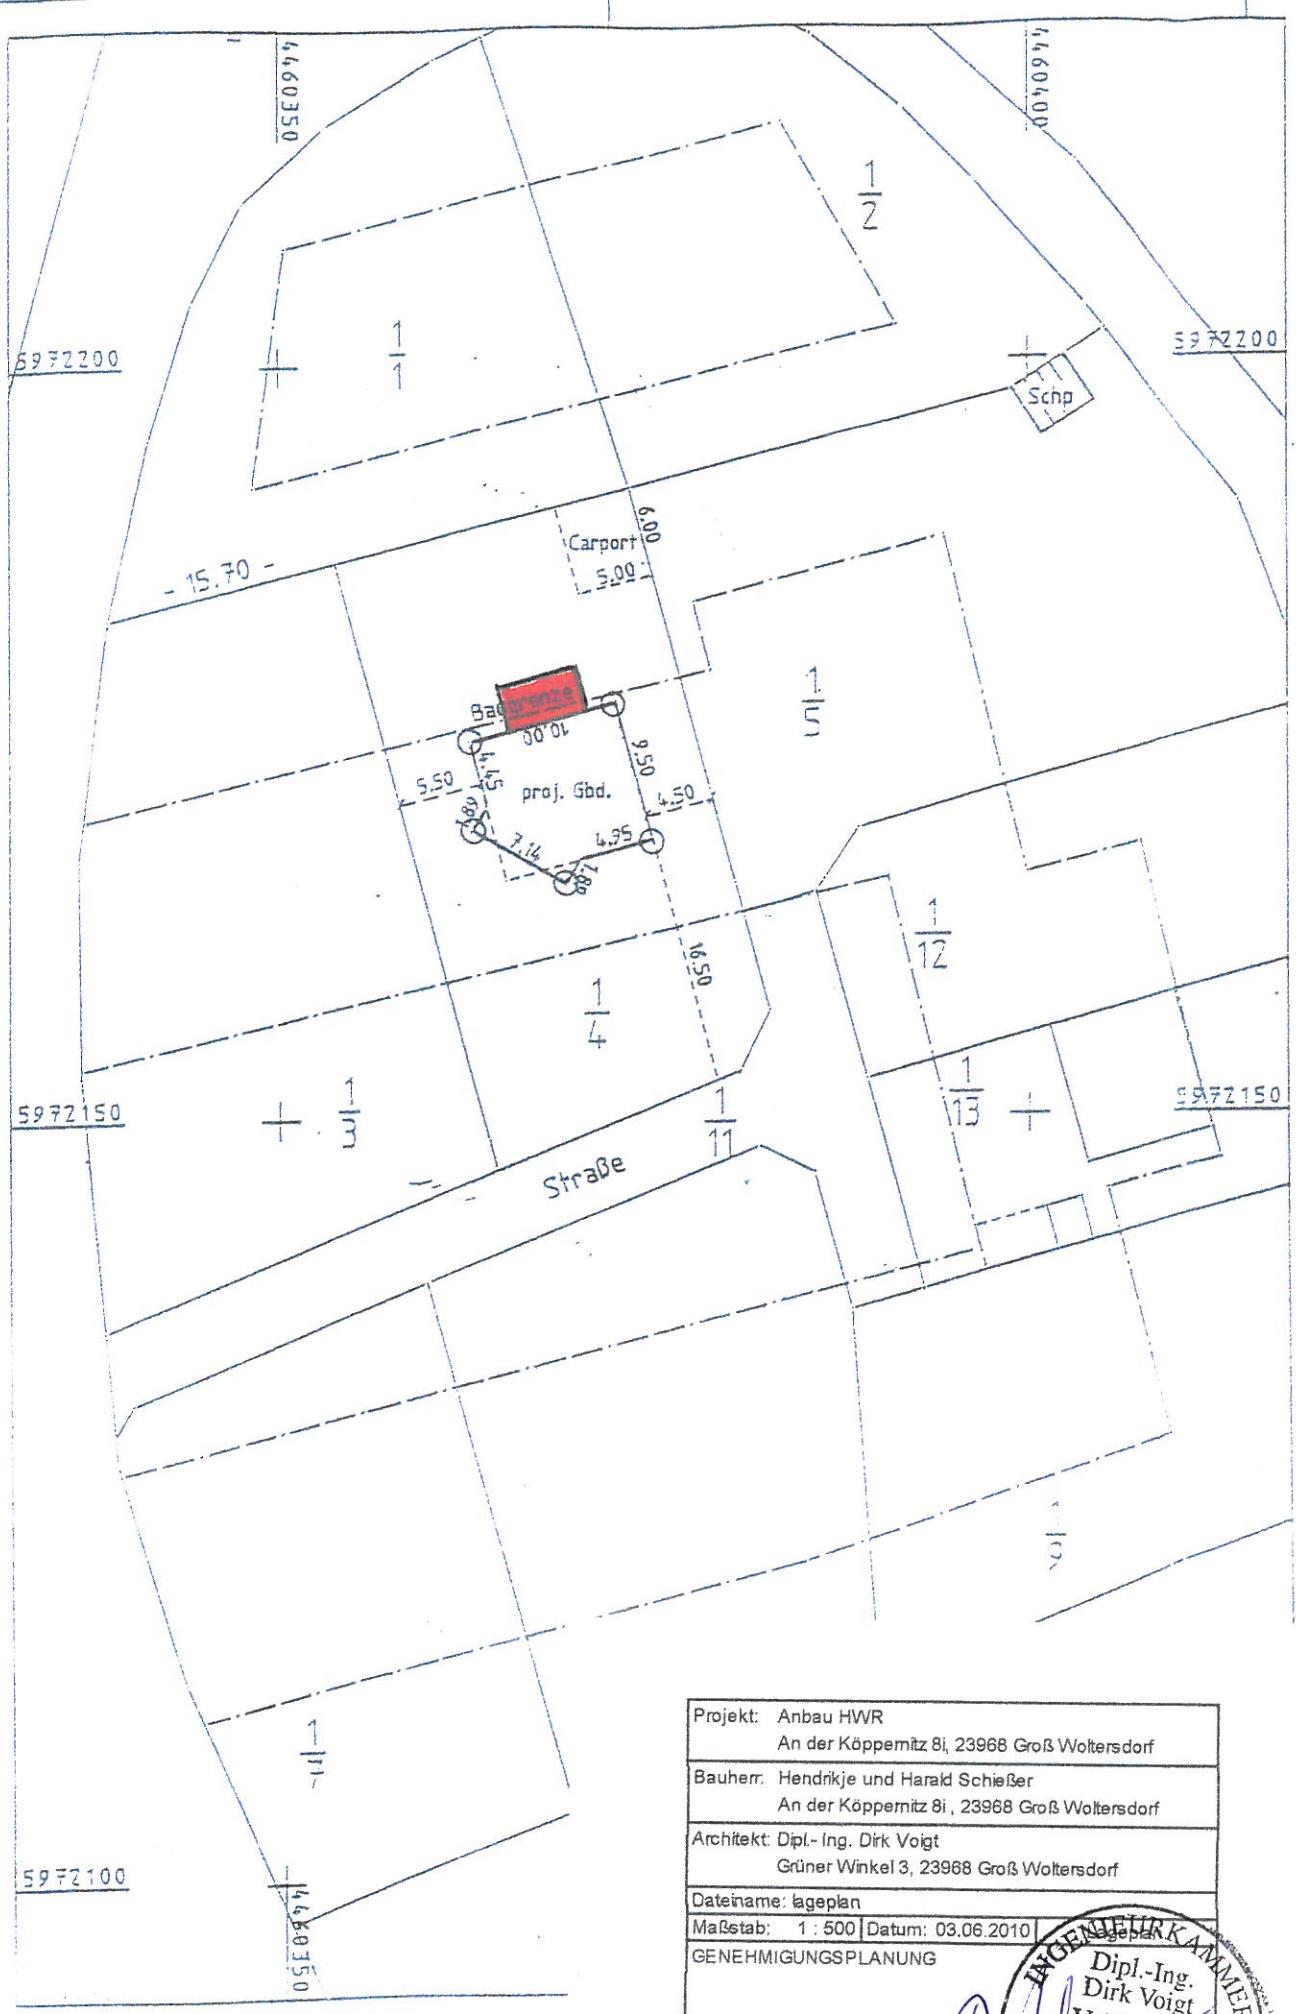

Projekt: Anbau HWR An der Köppernitz 8i, 23968 Groß Woltersdorf
Bauherr: Hendrikje und Harald Schießer An der Köppernitz 8i, 23968 Groß Woltersdorf
Architekt: Dipl.-Ing. Dirk Voigt Grüner Winkel 3, 23968 Groß Woltersdorf
Dateiname: lageplan
Maßstab: 1 : 500 Datum: 03.06.2010
GENEHMIGUNGSPLANUNG

