

Beschlussvorlage Gemeinde Bad Kleinen	Vorlage-Nr: VO/GV08/2010-596 Status: öffentlich Aktenzeichen:	
Federführend: Bauamt	Datum: 31.05.2010 Einreicher: Bürgermeister	
Antrag auf Errichtung eines Gartenhauses auf dem Flurstück 106/4, Flur 1, Gemarkung Wendisch Rambow		
Beratungsfolge:		
Beratung Ö / N	Datum	Gremium
Ö	16.06.2010	Ausschuss für Bau-, Verkehrsangelegenheiten und Umwelt Bad Kleinen
Ö	30.06.2010	Gemeindevertretung Bad Kleinen

Beschlussvorschlag:

Die Gemeindevertretung Bad Kleinen stimmt dem Antrag auf Errichtung eines Gartenhauses auf dem Flurstück 106/4, Flur 1, in der Gemarkung Wendisch Rambow, zu.

Sachverhalt:

Frau Lindemann beantragt die Errichtung eines Gartenhauses (ca. 3,00 x 3,00 m) auf dem Flurstück 106/4, Flur 1, Gemarkung Wendisch Rambow. Das Flurstück befindet sich im Außenbereich.

Anlage/n:

- Luftbild / Lageplan
- Ansichten

Abstimmungsergebnis:	
Gesetzliche Anzahl der Mitglieder des Gremiums	
Davon besetzte Mandate	
Davon anwesend	
Davon Ja- Stimmen	
Davon Nein- Stimmen	
Davon Stimmenthaltungen	
Davon Befangenheit nach § 24 KV M-V	



Gemarkung Wendisch Rambow, Zickhusen



Auszug aus der Liegenschaftskarte Nordwestmecklenburg / Wismar


Gemarkung: 130363 / Wendisch Rambow
Flur: 1

Landkreis Nordwestmecklenburg
Die Landrätin
Kataster- und Vermessungsamt
Rostocker Straße 76
23970 Wismar

Maßstab ca. 1:500
Digitalisiergrundlage Karte im Maßstab 1:4910


Landkreis Nordwestmecklenburg
Die Landrätin
Kataster- und Vermessungsamt
Rostocker Straße 76
23970 Wismar

Wismar, den 07.05.2010

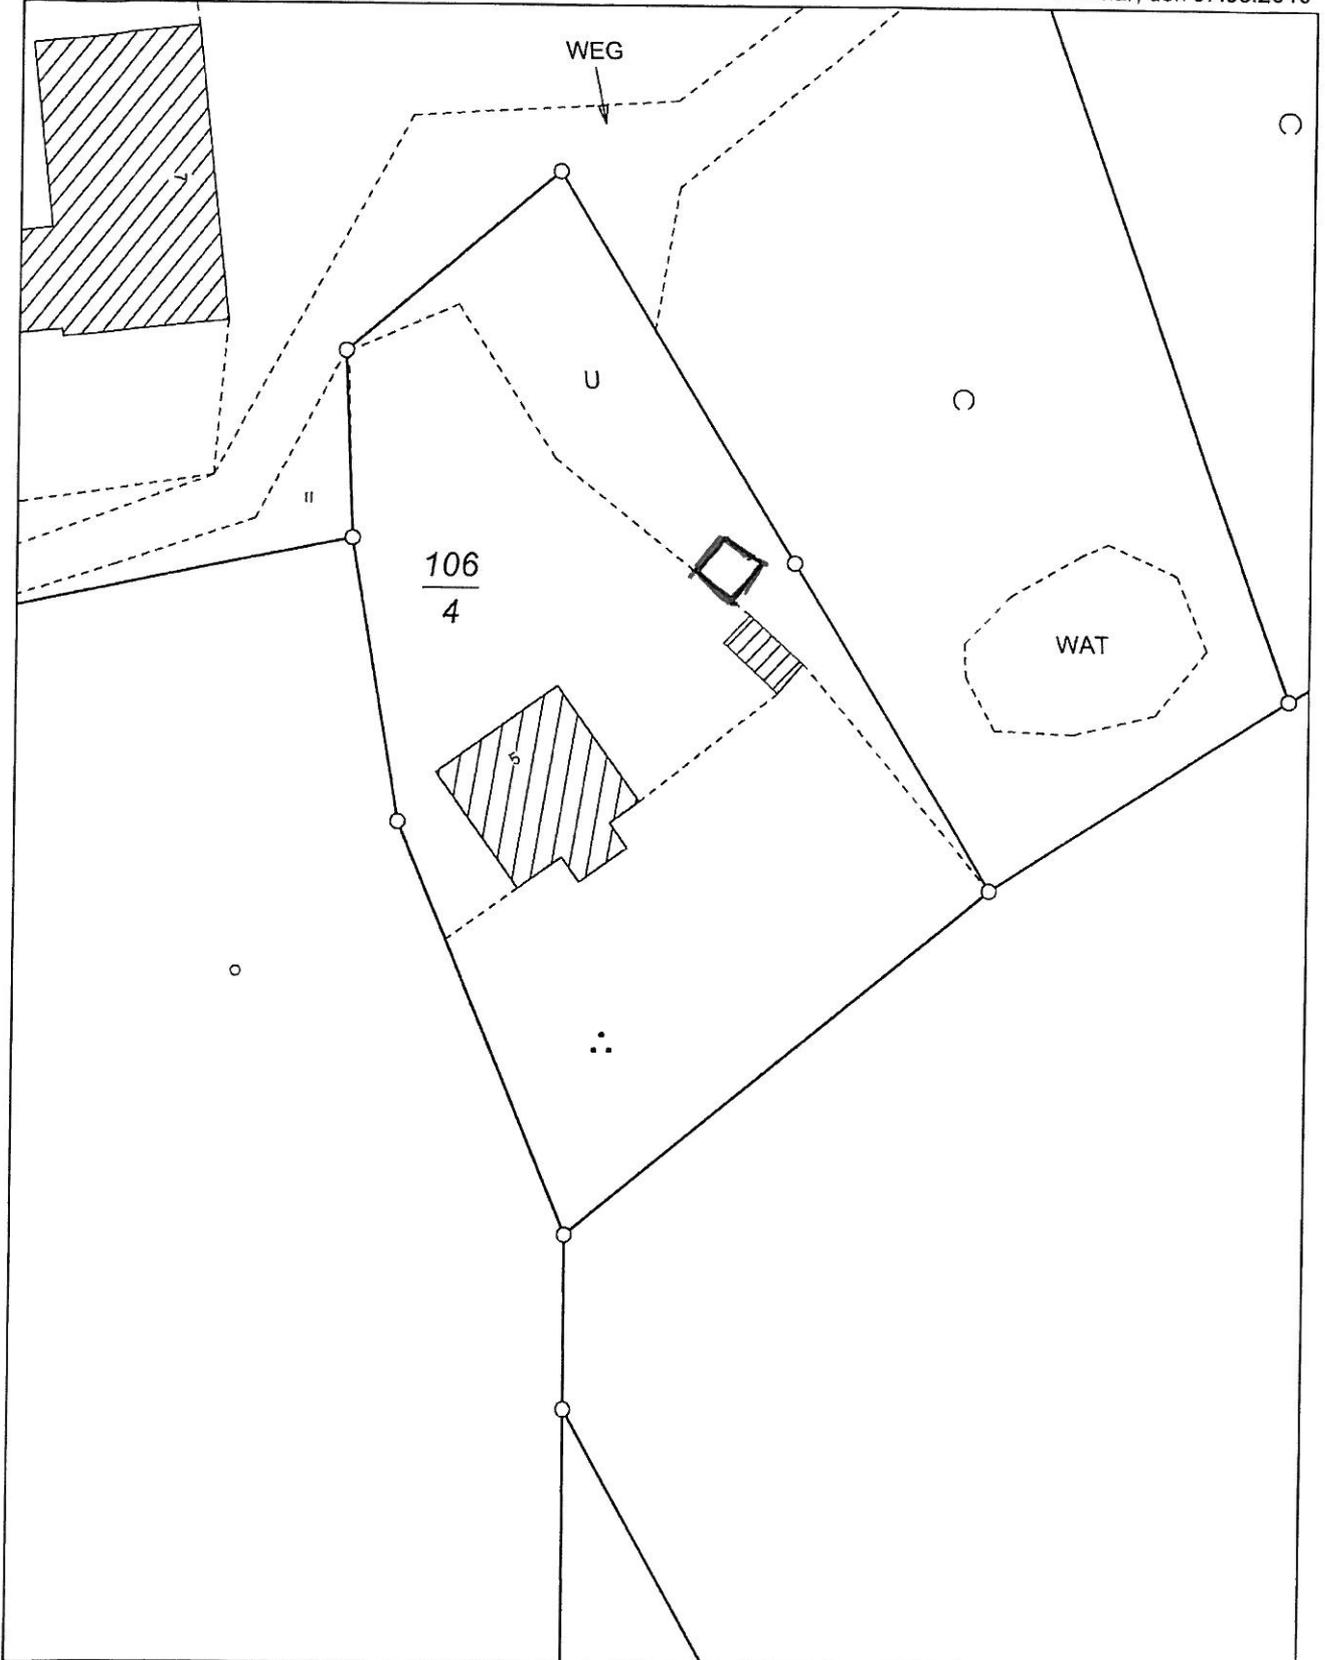

Vervielfältigungen nur für eigene, nicht gewerbliche Zwecke gestattet (§8 Vermessungs- und Katastergesetz Mecklenburg-Vorpommern vom 22.07.2002, GVOBl. S. 524). Der Gebäudebestand wurde örtlich nicht geprüft. Die Darstellungen sind aus dem Originalmaßstab abgeleitet und weisen daher Ungenauigkeiten auf. Die Karte ist somit nur bedingt für technische Anforderungen geeignet.

Halber Preis

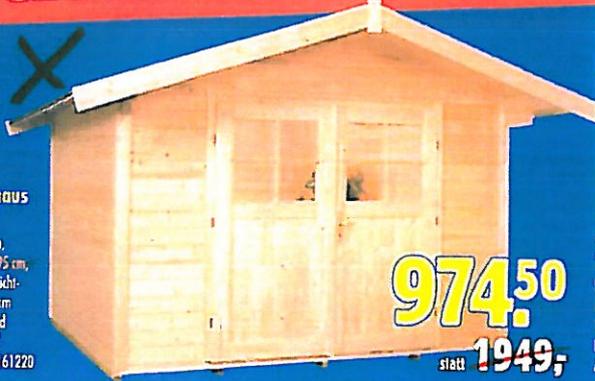

**Massivholzhaus
„Oberhol“**
 Wandstärke: 28 mm,
 Sockelhöhe: 300x295 cm,
 inkl. 2-flg. Tür mit Licht-
 einschritt, inkl. 19 mm
 Massivholzboden und
 Massivholzdach, auf
 Bestellung, Art.-Nr. 161220

974,50
 statt **1949,-**

Bauvorhaben auf dem Grundstück
 23996 Ueberlisch, Ramboer
 zum Daumberger Moor 7