

Beschlussvorlage Gemeinde Dorf Mecklenburg	Vorlage-Nr: VO/GV01/2010-320 Status: öffentlich Aktenzeichen:	
Federführend: Bauamt	Datum: 31.05.2010 Einreicher: Bürgermeister	
Antrag auf Neubau von zwei Gauben und Dachgeschossumbau auf den Flurstücken 185/1, 185/2, Flur 2, Gemarkung Dorf Mecklenburg		
Beratungsfolge:		
Beratung Ö / N	Datum	Gremium
Ö	17.06.2010	Bauausschuss Dorf Mecklenburg
Ö	14.07.2010	Gemeindevertretung Dorf Mecklenburg

Beschlussvorschlag:

Die Gemeindevertretung Dorf Mecklenburg stimmt dem Neubau von zwei Gauben und dem Dachgeschossumbau auf den Flurstücken 185/1, 185/2, Flur 2, in der Gemarkung Dorf Mecklenburg, zu.

Sachverhalt:

Frau Dettmann stellt einen Antrag auf Neubau von zwei Gauben und Dachgeschossumbau auf den Flurstücken 185/1, 185/2, Flur 2, Gemarkung Dorf Mecklenburg.

Anlage/n:

- Luftbild / Lageplan
- Schnitt A – A / Ansichten


Abstimmungsergebnis:	
Gesetzliche Anzahl der Mitglieder des Gremiums	
Davon besetzte Mandate	
Davon anwesend	
Davon Ja- Stimmen	
Davon Nein- Stimmen	
Davon Stimmenthaltungen	
Davon Befangenheit nach § 24 KV M-V	




Gemarkung Dorf Mecklenburg Flur 2

AM BURGWALL


191
5

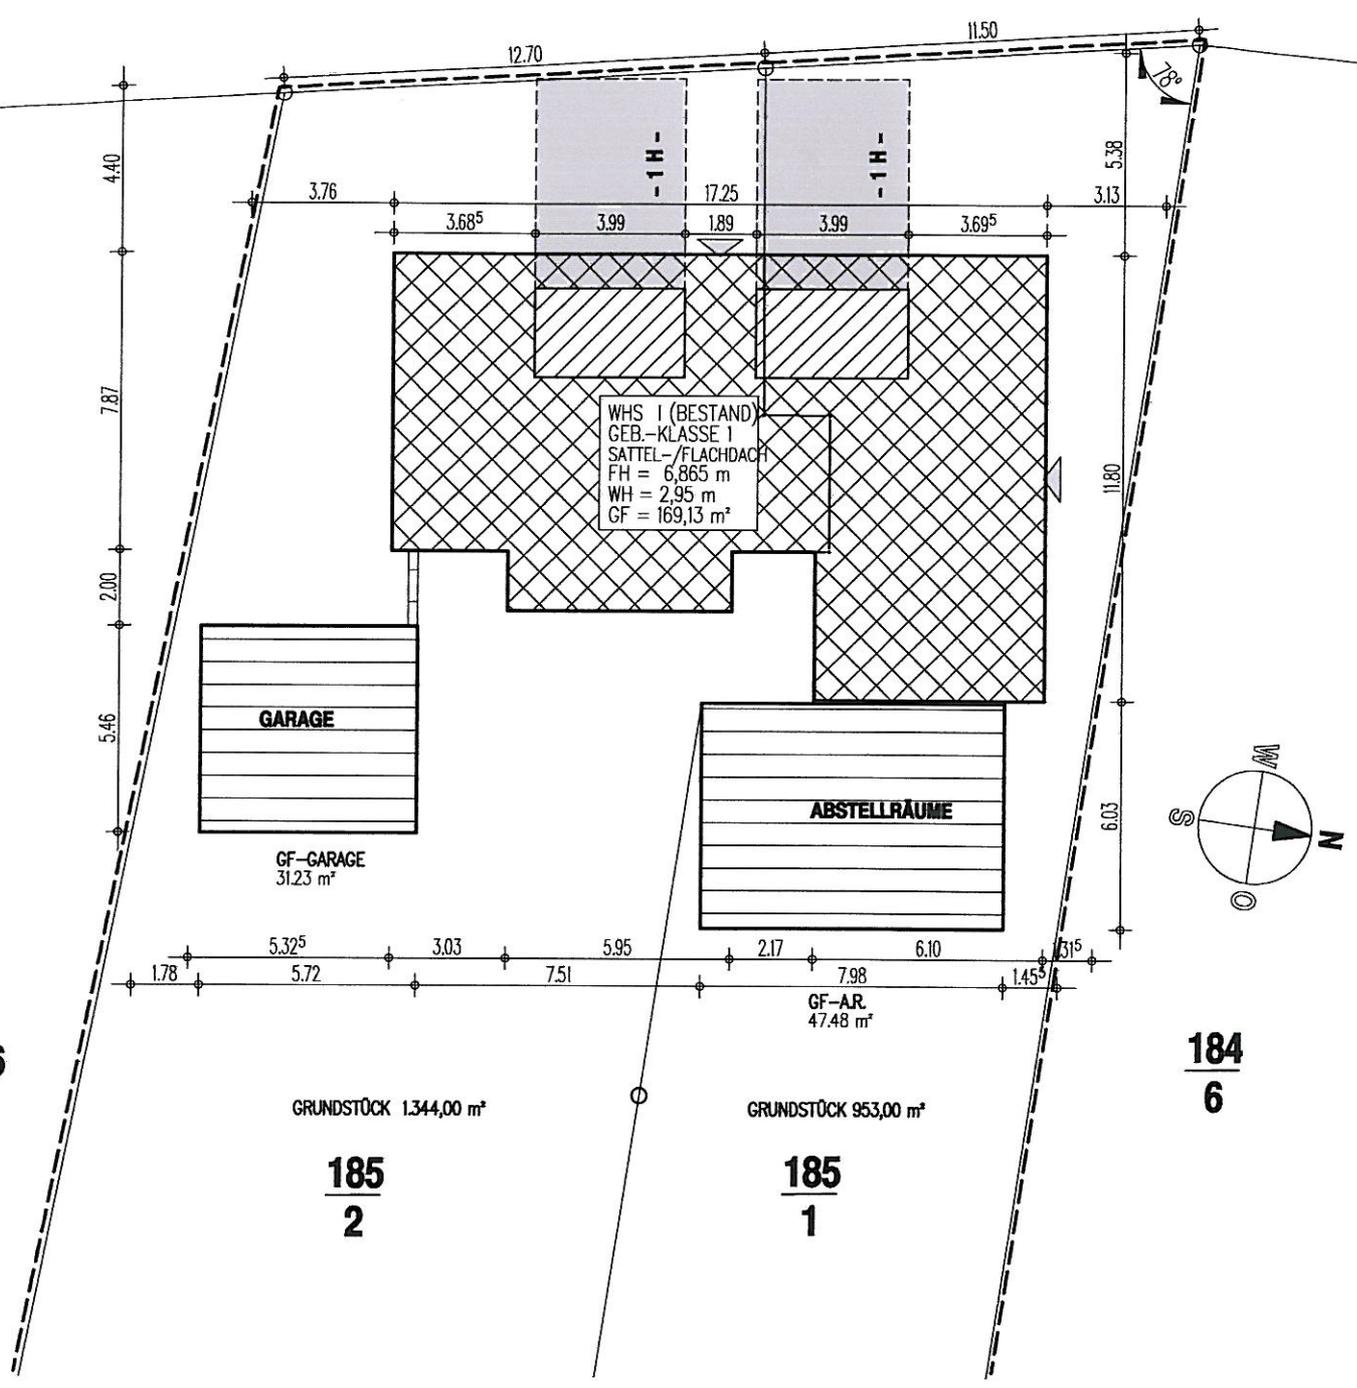


PLANVERFASSER INGENIEURBÜRO CHLOSTA DIPL.-ING. B. CHLOSTA AM GEORGINENPLATZ 6 18119 WARNEMÜNDE FUNK : 0163-7 48 48 33 TEL.:0381-5486556 FAX:5486557						DIPL.-ING. Chr. CEBULA PAPANBERGSTRASSE 18 17192 WAREN (MÜRITZ) FUNK : 0170-4 51 64 24 TEL.03991-663941 FAX: 663942						PROJEKT NEUBAU VON ZWEI GAUBEN UND DACHGESCHOSSUMBAU AM BURGWALL 4 , 23972 DORF MECKLENBURG							
DATUM 09.04.10						GEZEICHNET CHLOSTA		GEPRÜFT		BLATT-GR 21,0x29,7		BLATT-NR B-01.1		MASZTAB M 1 : 200		PHASE BAUANTRAG		ZEICHNUNG LAGEPLAN	
BAUHERR KATI DETTMANN AM BURGWALL 4 , 23972 DORF MECKLENBURG												TEL.: 03841-796549							

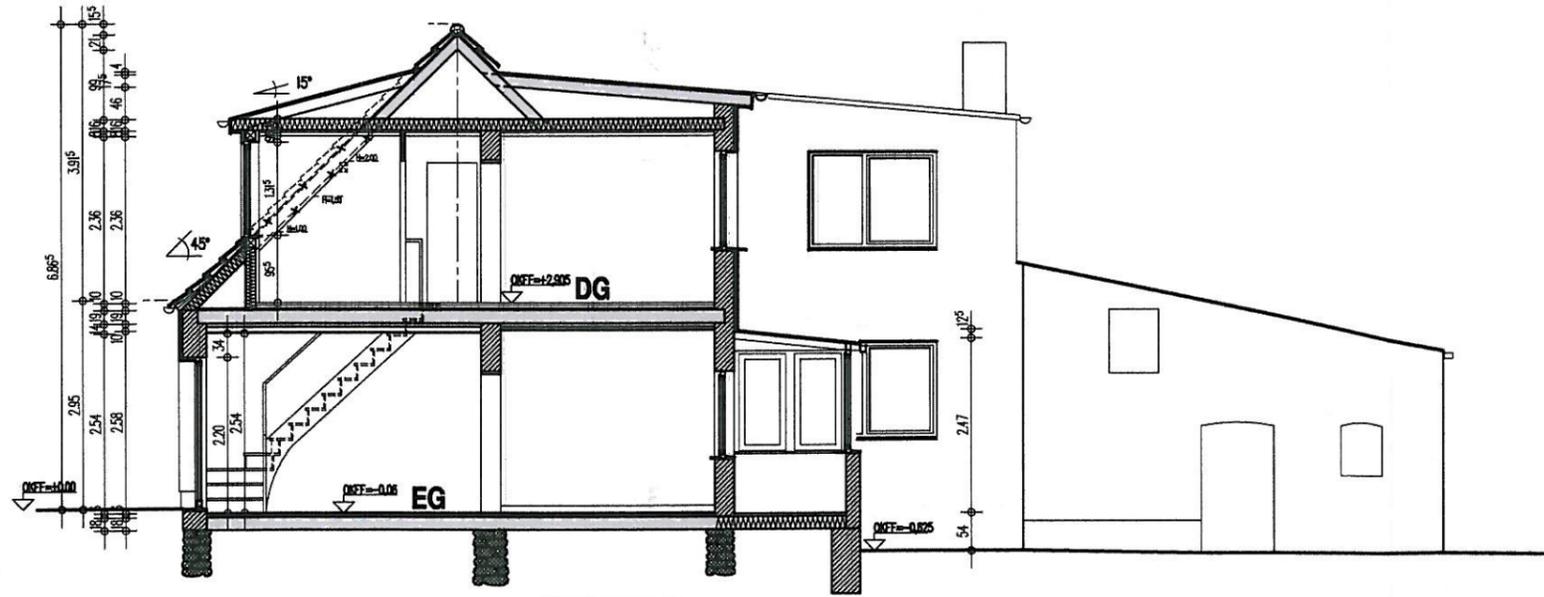

SCHNITT B-B

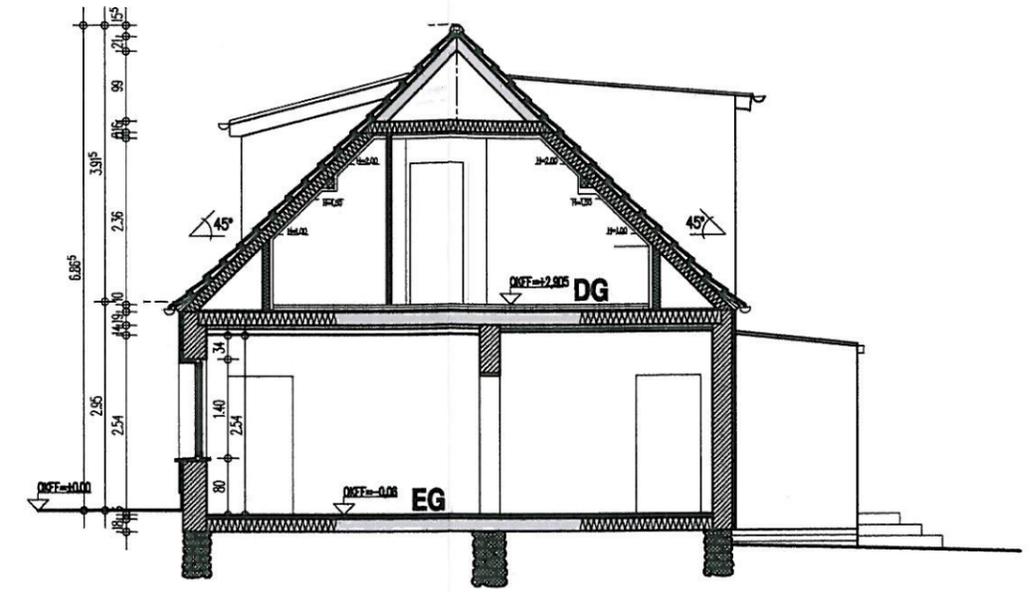

SCHNITT A-A

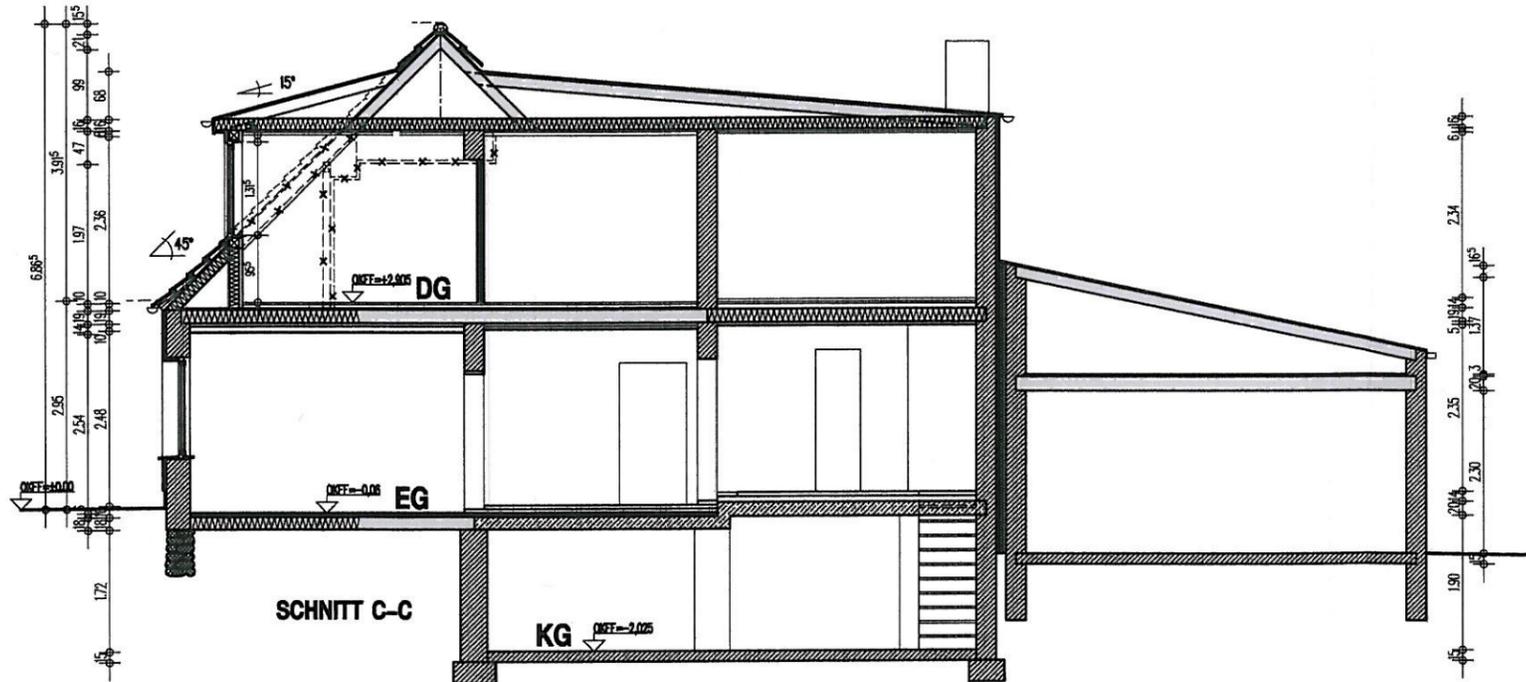

SCHNITT C-C


KG +2.025




PLANVERFASSER INGENIEURBÜRO CHLOSTA DIPL.-ING. B. CHLOSTA AM GEORGINENPLATZ 6 18119 WARNEMÜNDE FUNK : 0163-7 48 48 33 TEL.: 0381-5486556 FAX: 5486557				DIPL.-ING. Chr. CEBULA PAPANBERGSTRASSE 18 17192 WAREN (MÜRITZ) FUNK : 0170-4 51 64 24 TEL.: 03991-663941 FAX: 663942				PROJEKT NEUBAU VON ZWEI GAUBEN UND DACHGESCHOSSUMBAU AM BURGWALL 4, 23972 DORF MECKLENBURG																							
DATUM 09.04.10				GEZEICHNET CHLOSTA				GEPRÜFT				BLATT-GR 42,0x29,7				BLATT-NR B-04.1				MASZTAB M 1 : 100				PHASE BAUANTRAG				ZEICHNUNG SCHNITTE			
BAUHERR KATI DETTMANN AM BURGWALL 4, 23972 DORF MECKLENBURG TEL.: 03841-796549								<i>K. Dettmann</i>																							




ANSICHT OST

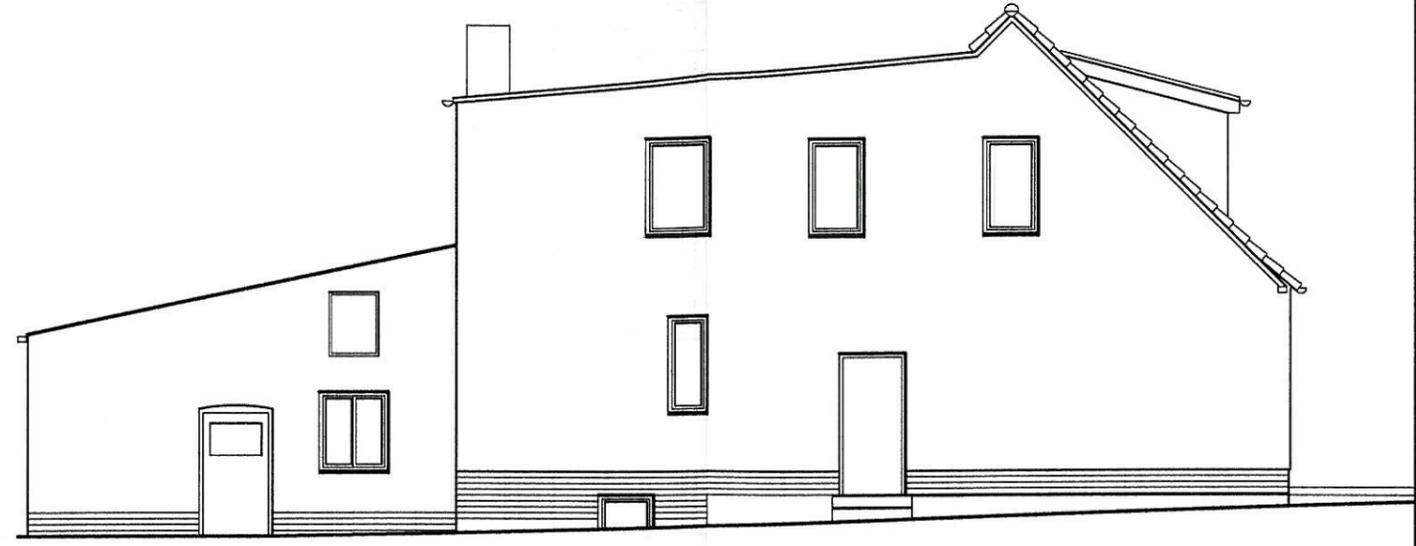

ANSICHT NORD

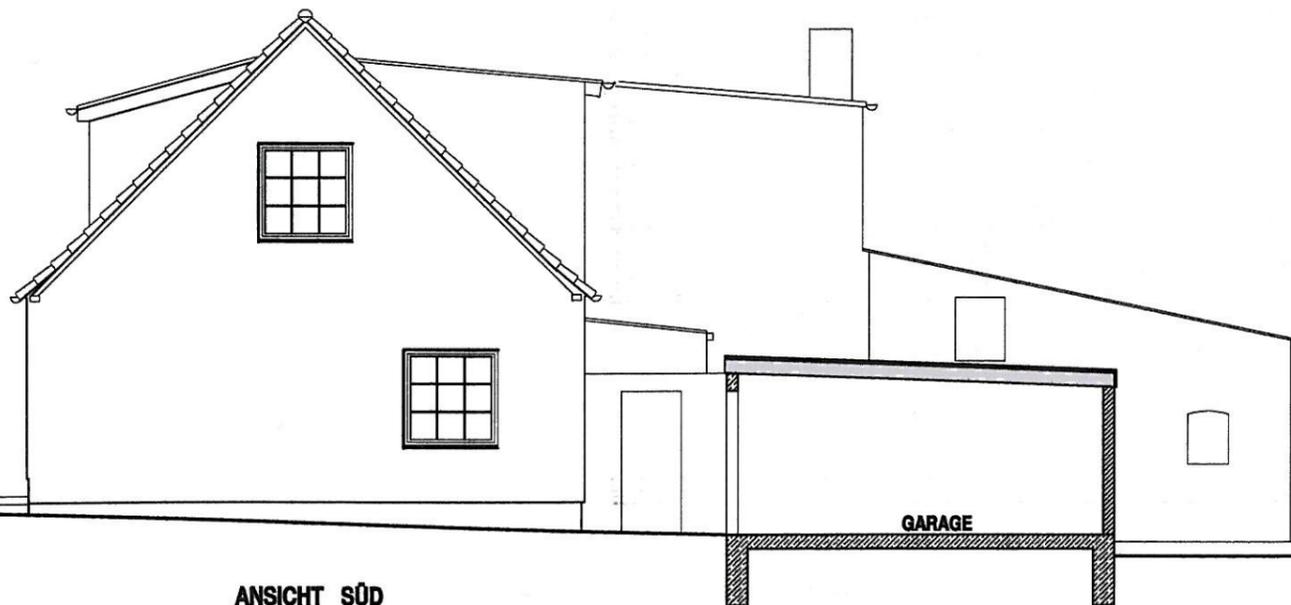

ANSICHT SÜD

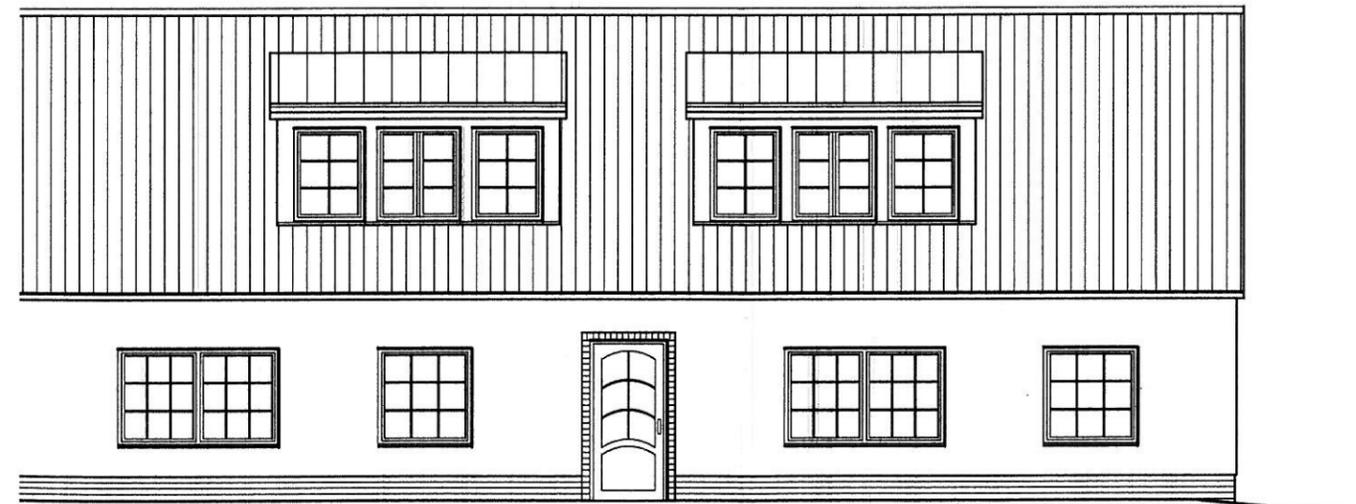

ANSICHT WEST



PLANVERFASSER INGENIEURBÜRO CHLOSTA DIPL.-ING. B. CHLOSTA AM GEORGINENPLATZ 6 18119 WARNEMÜNDE FUNK : 0163-7 48 48 33 TEL.:0381-5486556 FAX:5486557				DIPL.-ING. Chr. CEBULA PAPENBERGSTRASSE 18 17192 WAREN (MÜRITZ) FUNK : 0170-4 51 64 24 TEL.03991-663941 FAX: 663942				PROJEKT NEUBAU VON ZWEI GAUBEN UND DACHGESCHOSSUMBAU AM BURGWALL 4 , 23972 DORF MECKLENBURG							
DATUM 09.04.10		GEZEICHNET CHLOSTA		GEPROFT		BLATT-GR. 42,0x29,7		BLATT-NR. B-05.1		MASZTAB M 1 : 100		PHASE BAUANTRAG		ZEICHNUNG ANSICHTEN	
								BAUHERR KATI DETTMANN AM BURGWALL 4 , 23972 DORF MECKLENBURG TEL.: 03841-796549							