

Beschlussvorlage Gemeinde Bobitz	Vorlage-Nr: VO/GV09/2010-285 Status: öffentlich Aktenzeichen:	
Federführend: Bauamt	Datum: 23.02.2010 Einreicher: Bürgermeister	
Antrag auf Neubau Kuhstall, Neubau Melkstand sowie Umbau Stall 1 und Stall 4 auf dem Flurstück 23/37, Flur 1, Gemarkung Dambeck		
Beratungsfolge:		
Beratung Ö / N	Datum	Gremium
Ö	17.03.2010	Ausschuss für Gemeindeentwicklung, Bau, Verkehr und Umwelt Bobitz
Ö	06.04.2010	Gemeindevertretung Bobitz

Beschlussvorschlag:

Die Gemeindevertretung Bobitz stimmt dem Neubau eines Kuhstalls, dem Neubau eines Melkstandes sowie dem Umbau von Stall 1 und Stall 4 auf dem Flurstück 23/37, Flur 1, der Gemarkung Dambeck, zu.

Sachverhalt:

Herr Saremba (Landhof Bobitz e. G.) stellt einen Antrag auf Neubau eines Kuhstalls, Neubau eines Melkstandes sowie Umbau zweier Ställe auf dem Flurstück 23/37, Flur 1, der Gemarkung Dambeck.


Anlage/n:

Luftbild / Lageplan m. Abstandsflächen
Schnitt A – A Neubau Stall u. Melkhaus
Schnitt A – A Umbau Stall 1
Schnitt A – A Umbau Stall 4

Abstimmungsergebnis:	
Gesetzliche Anzahl der Mitglieder des Gremiums	
Davon besetzte Mandate	
Davon anwesend	
Davon Ja- Stimmen	
Davon Nein- Stimmen	
Davon Stimmenthaltungen	
Davon Befangenheit nach § 24 KV M-V	



Gemarkung Bobitz, Dambeck

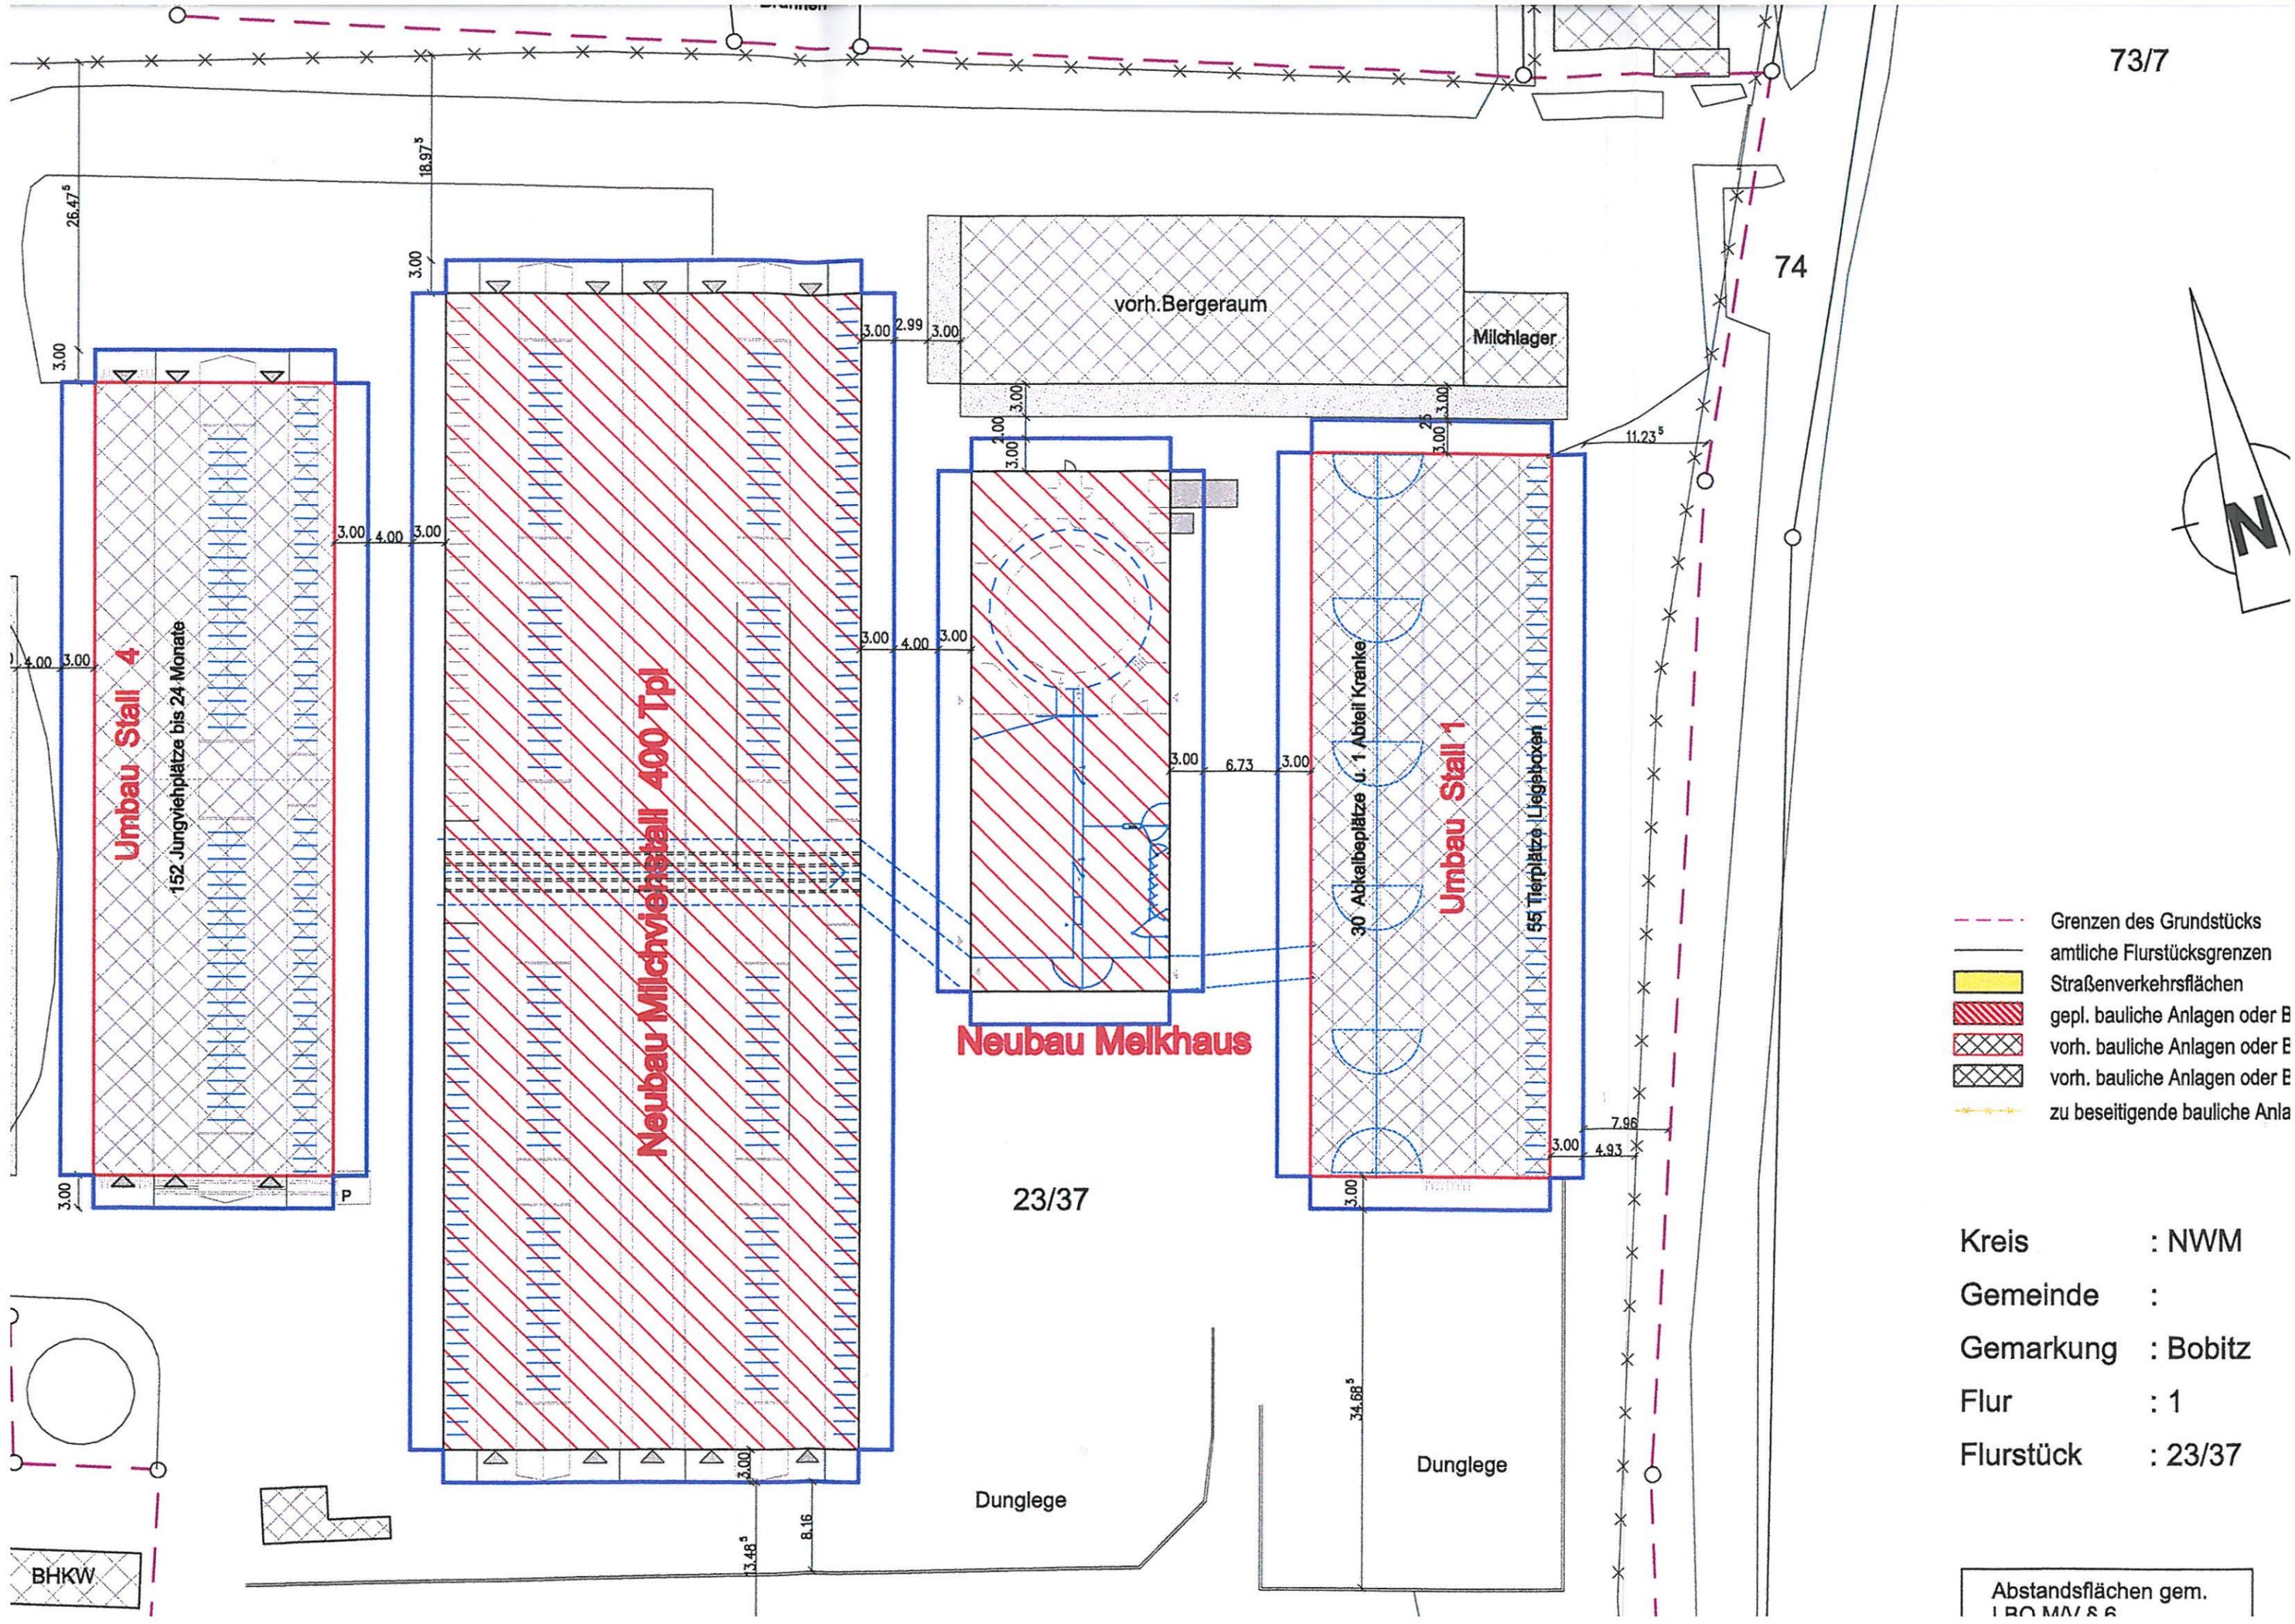


- - - - - Grenzen des Grundstücks
- — — — — amtliche Flurstücksgrenzen
- Straßenverkehrsflächen
- ▨ gepl. bauliche Anlagen oder B
- ▤ vorh. bauliche Anlagen oder E
- ▥ vorh. bauliche Anlagen oder E
- + — + — zu beseitigende bauliche Anla

Kreis : NWM
 Gemeinde :
 Gemarkung : Bobitz
 Flur : 1
 Flurstück : 23/37


Abstandsflächen gem. LRO MM/SS


Neubau Melkhaus

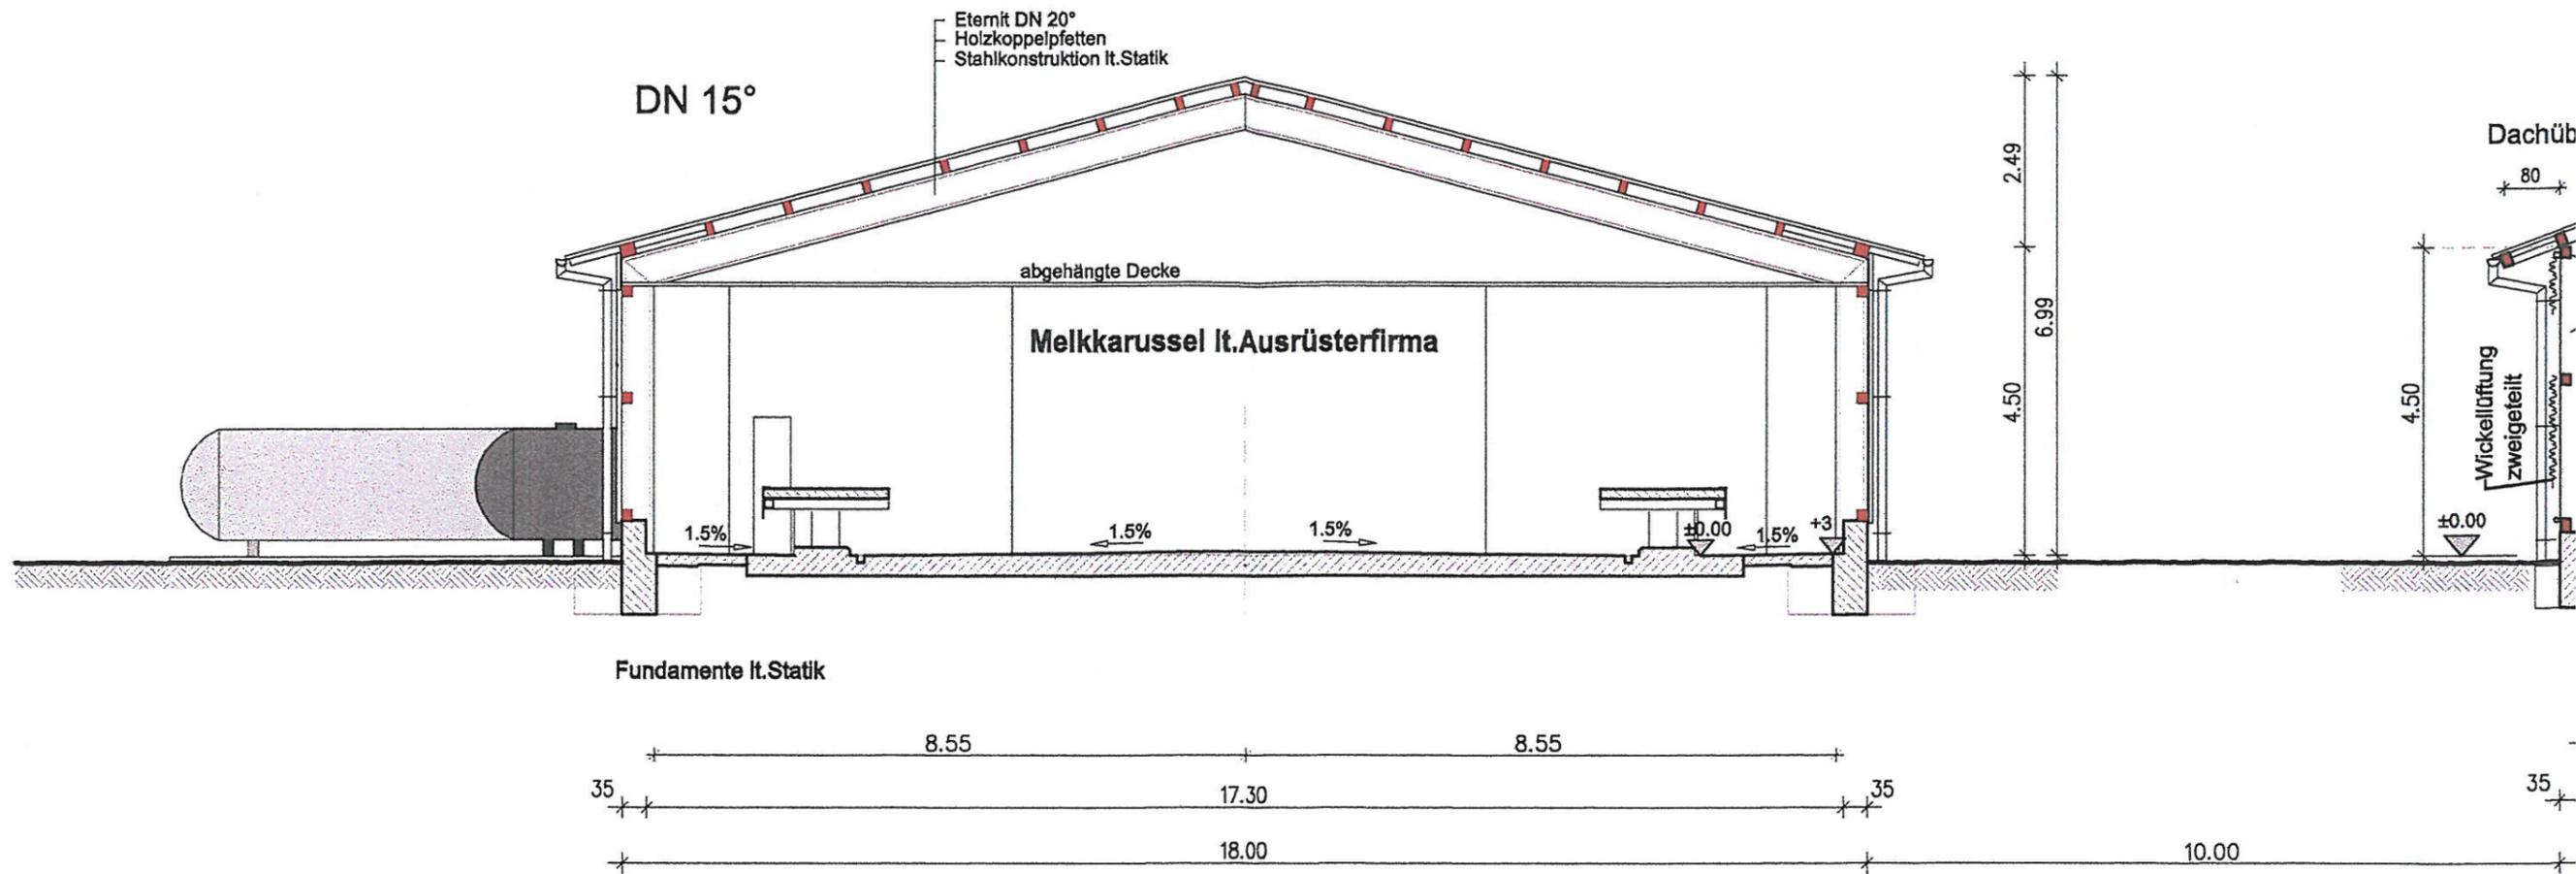

Schnitt A-A

Neubau Milchviehstall

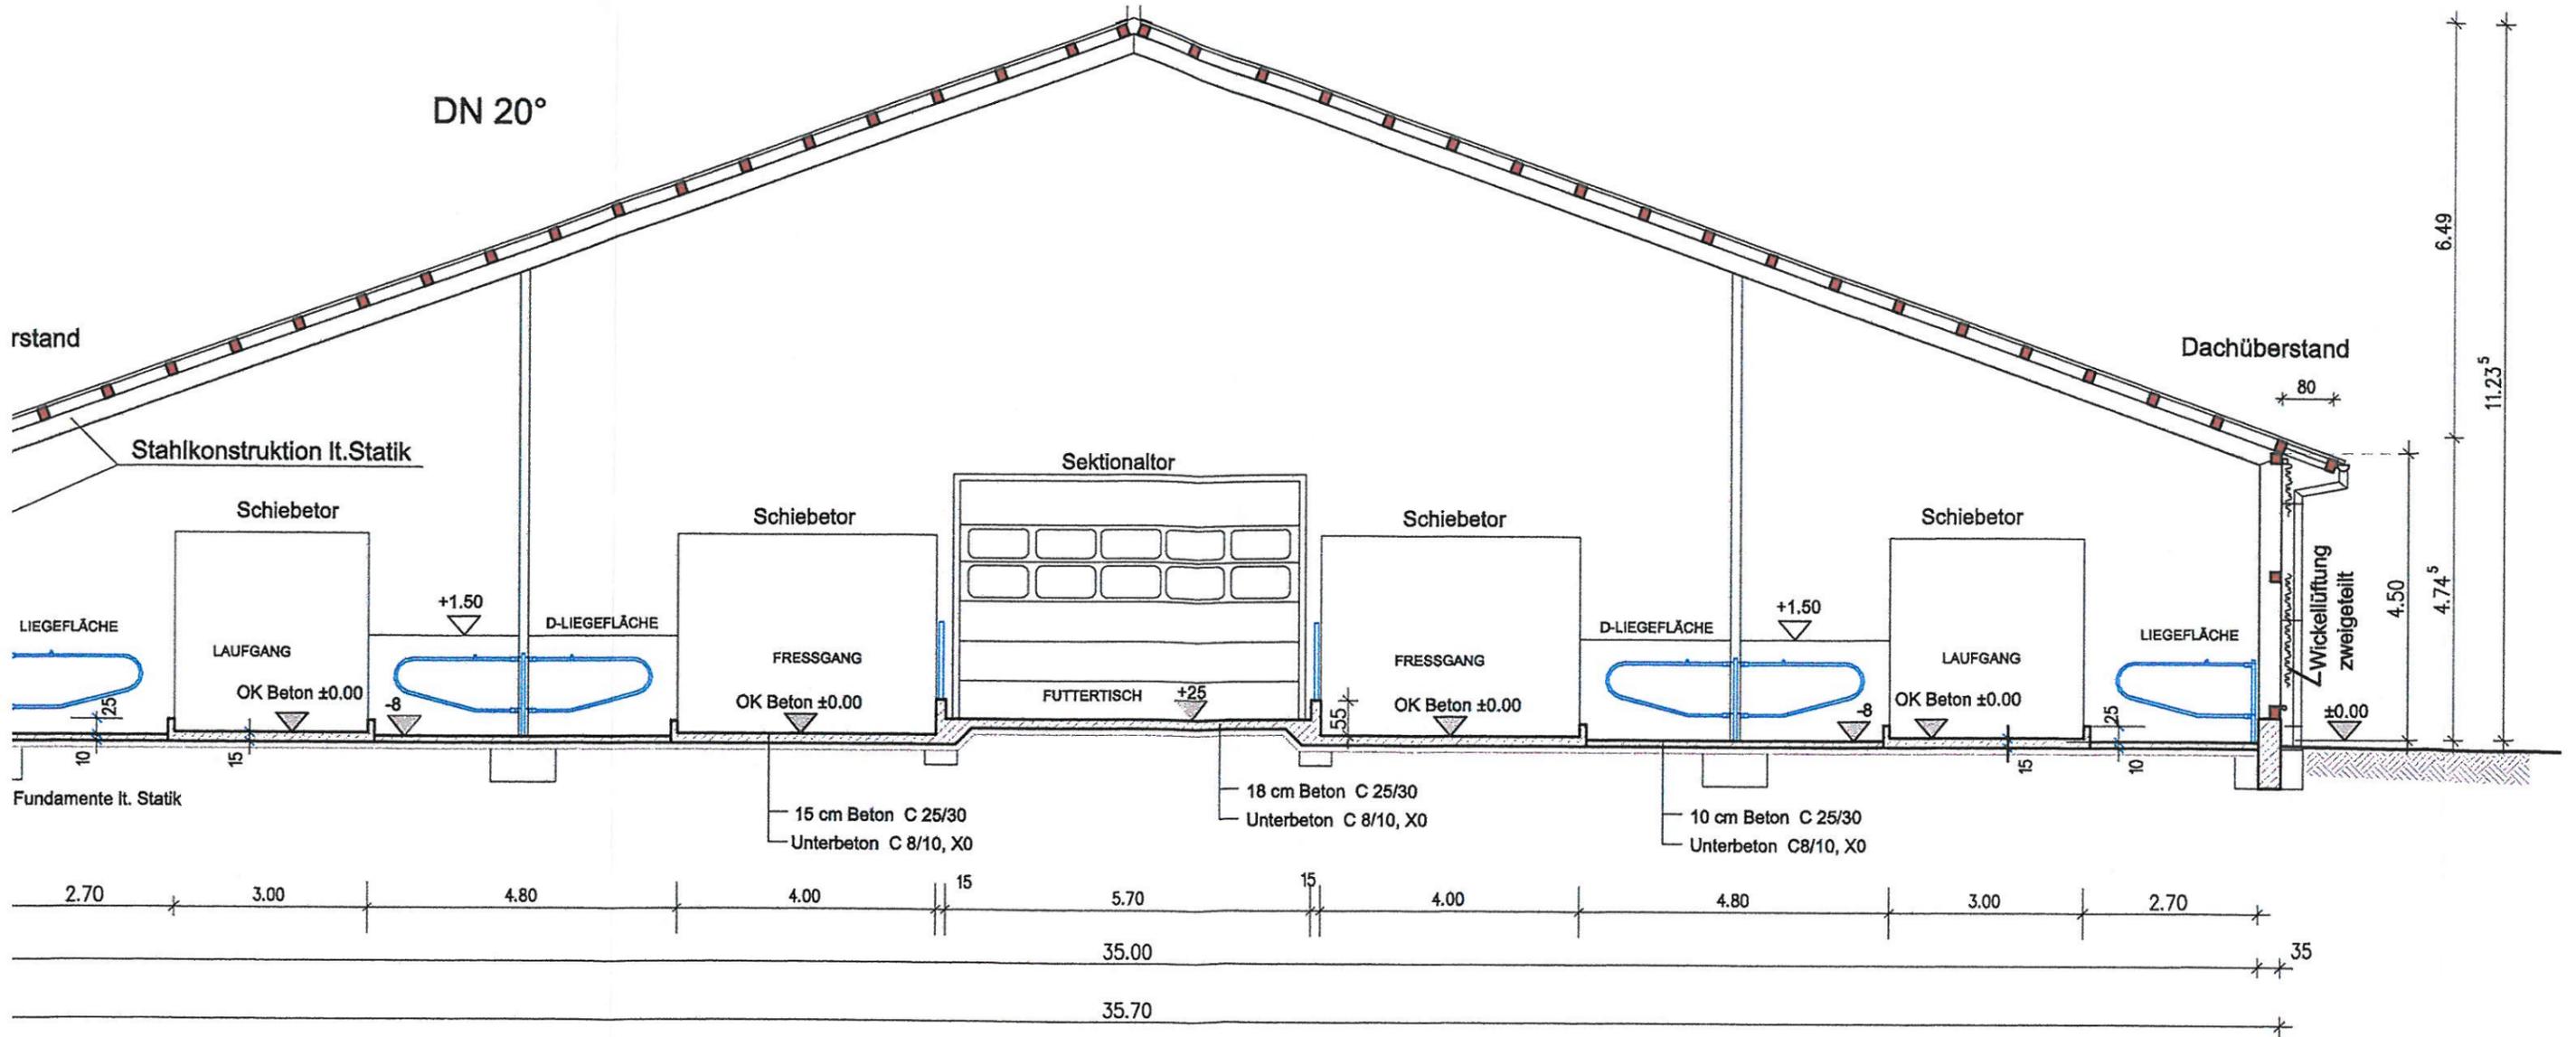

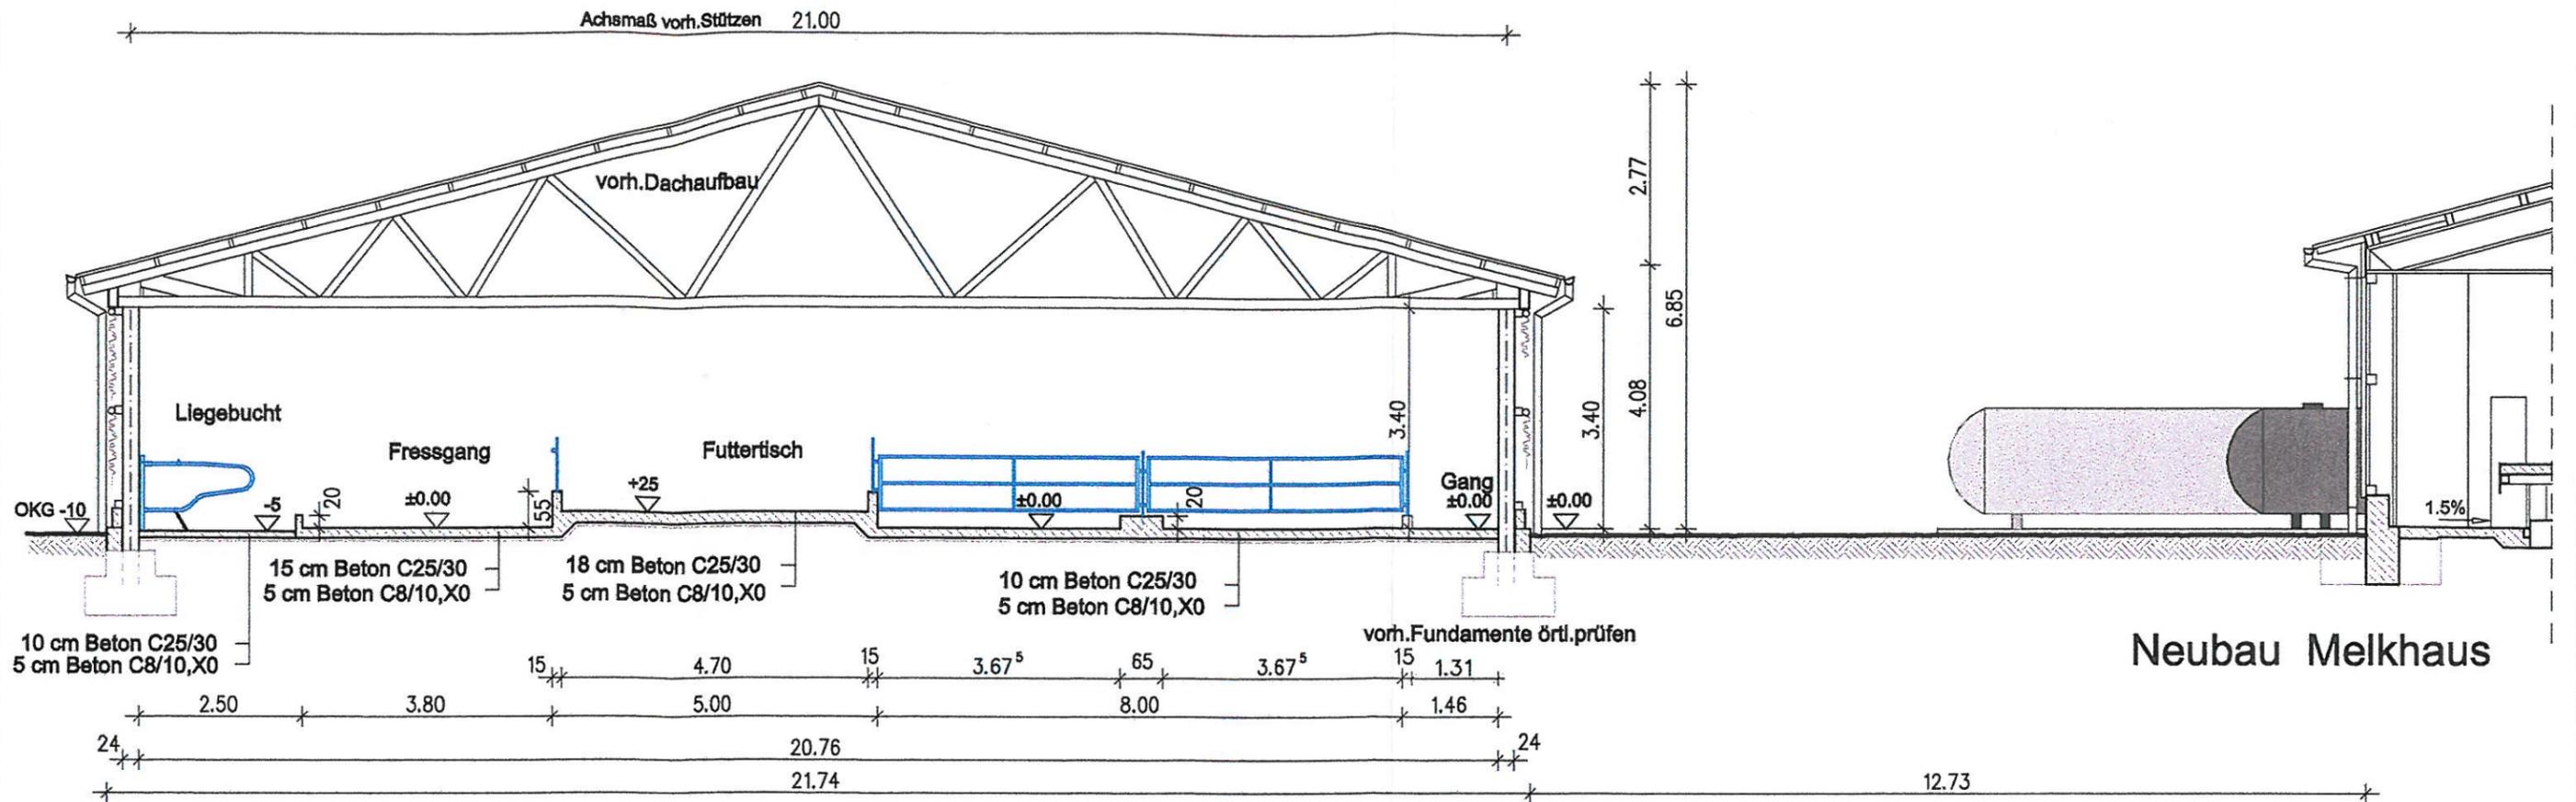


Umbau Stall 1

Neubau Melkhaus

Schnitt A - A

			b
			a
Datum	Name	Art der Änderung	Index
06.10.2009	Aick	gezeichnet	
Sept 2009	Heinrichs	geplant	
Projekt:		Neubau Milchviehstall u. Melkhaus Umbau Stall 1 und Stall 4	
Bauherr:		Landhof Bobitz e.G. Damberkerstr.15 23996 Bonitz	
Planinhalt:		Schnitt A-A - Umbau Stall 1 -	
Genehmigungsplanung		Proj. Nr.	B 200 1004
Maßstab		Blatt	6
		Index	-
 Landgesellschaft Mecklenburg-Vorpommern mbH			
19067 Leezen, Lindenallee 2a, Tel.: 03866 404-0, Fax: 03866 404-490			
Bauherr		Planung	
			
Datum		Datum	
Unterschrift		Unterschrift	
Dieser Plan ist nach § 2 UrhG urheberrechtlich geschützt. Veröffentlichungen - auch auszugsweise - sind ohne Zustimmung des Verfassers untersagt.			

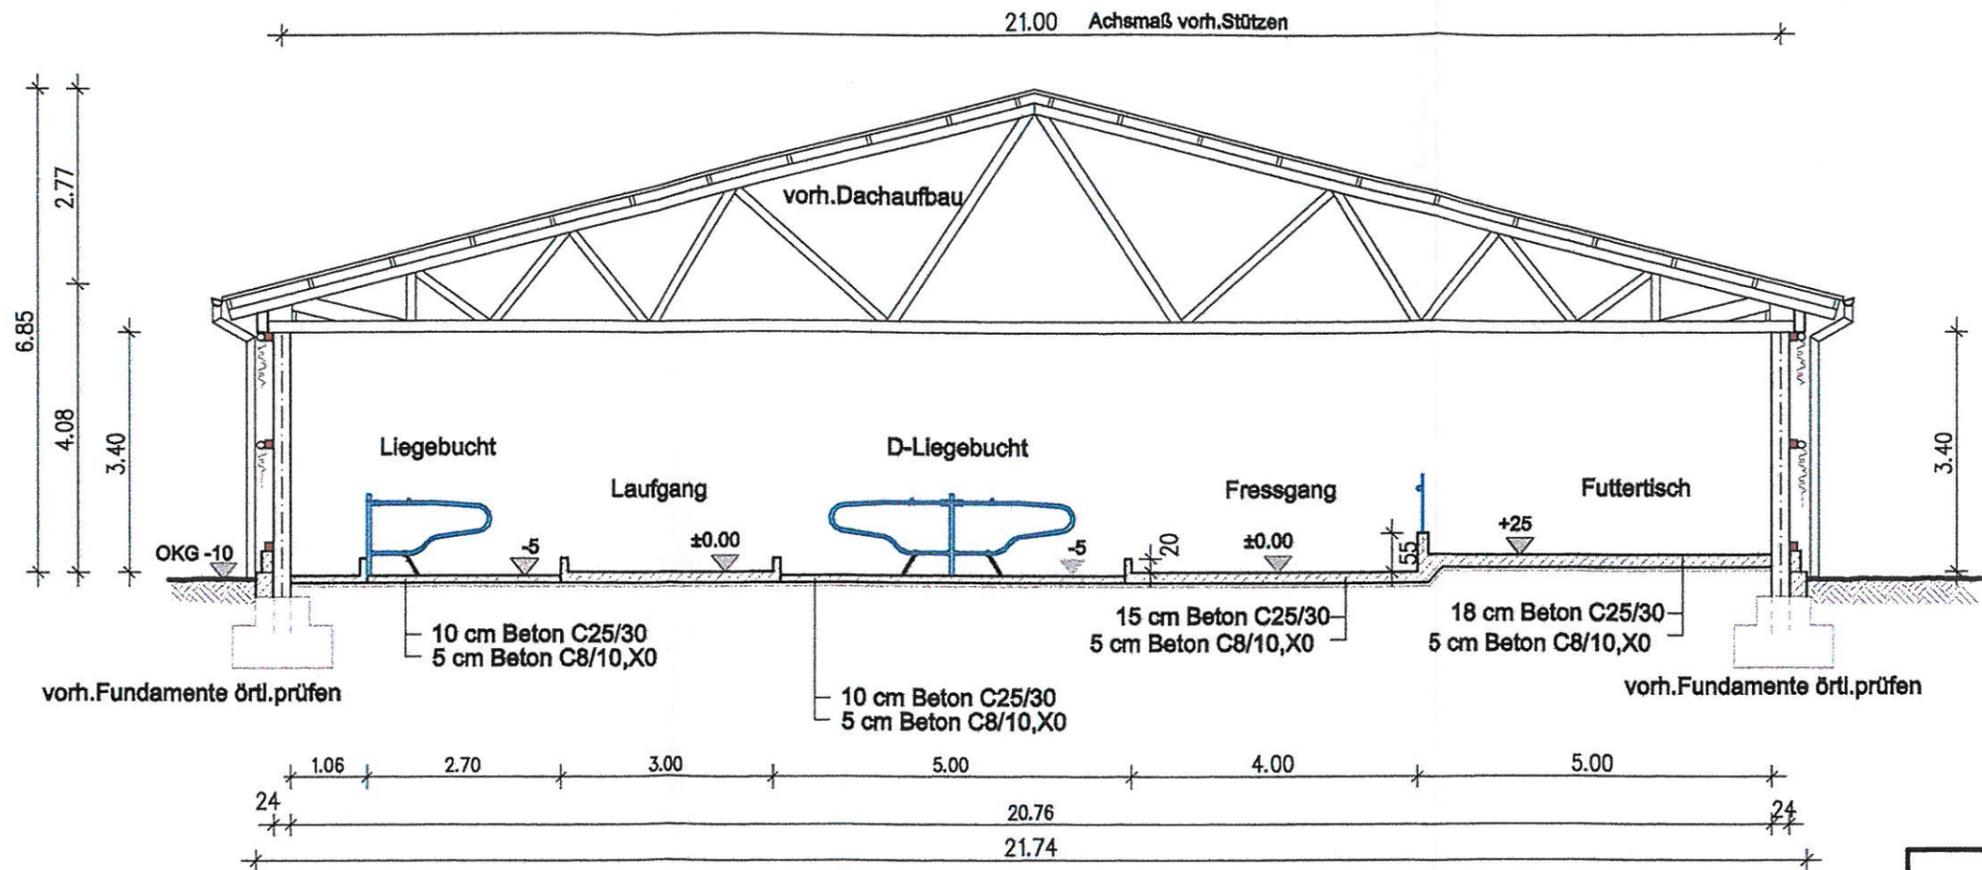

Schnitt A-A

			c
			b
01.10.2009	Aick	TH u.Breite	a
Datum	Name	Art der Änderung	Index
	B.Baack	gezeichnet	
Sept.2009	Heinrichs	geplant	
Projekt: Neubau Milchviehstall u. Melkhaus Umbau Stall 1 und 4			
Bauherr: Landhof Bobitz e.G. Dambeckerstr.15 23996 Bobitz			
Planinhalt: Schnitt A-A - Umbau Stall 4 -			
Genehmigungsplanung		Proj. Nr.	B 200 1004
Maßstab		Blatt	Index
	1: 100	9	a
 Landgesellschaft Mecklenburg-Vorpommern mbH 19067 Leezen, Lindenallee 26, Tel.: 03866 404-0, Fax 03866 404-490			
Planung	 Detlef Heinrichs V-07/6-95 bauvorber. berchtigt. Ing.		Bauherr
Datum			Unterschrift
Dieser Plan ist nach § 2 UrnG urheberrechtlich geschützt. Vervielfältigungen – auch auszugsweise – sind ohne Zustimmung des Verfassers untersagt!			