

Beschlussvorlage Gemeinde Dorf Mecklenburg Federführend: Bauamt		Vorlage-Nr: VO/GV01/2010-297 Status: öffentlich Aktenzeichen: Datum: 18.02.2010 Einreicher: Bürgermeister									
1. Änderung des Flächennutzungsplanes der Gemeinde Dorf Mecklenburg											
Beratungsfolge: <table border="1"> <thead> <tr> <th>Beratung Ö / N</th> <th>Datum</th> <th>Gremium</th> </tr> </thead> <tbody> <tr> <td>Ö</td> <td>04.03.2010</td> <td>Bauausschuss Dorf Mecklenburg</td> </tr> <tr> <td>Ö</td> <td>24.03.2010</td> <td>Gemeindevertretung Dorf Mecklenburg</td> </tr> </tbody> </table>			Beratung Ö / N	Datum	Gremium	Ö	04.03.2010	Bauausschuss Dorf Mecklenburg	Ö	24.03.2010	Gemeindevertretung Dorf Mecklenburg
Beratung Ö / N	Datum	Gremium									
Ö	04.03.2010	Bauausschuss Dorf Mecklenburg									
Ö	24.03.2010	Gemeindevertretung Dorf Mecklenburg									

Beschlussvorschlag:

Die Gemeindevertretung der Gemeinde Dorf Mecklenburg beschließt, den Flächennutzungsplan wie folgt zu ändern:

1. Für den Geltungsbereich des Vorhabenbezogenen Bebauungsplanes Nr. 16 „Biogasanlage Dorf Mecklenburg“ wird im Flächennutzungsplan eine Baufläche als Sondergebiet nach § 11 BauNVO mit der Zweckbestimmung „Biogasanlage“ ausgewiesen. Somit werden die Planungen der Gemeinde in Übereinstimmung gebracht.
2. Der Beschluss ist ortsüblich bekannt zu machen.

Sachverhalt:


Im FNP ist die Fläche des Plangeltungsbereiches des Vorhabenbezogenen B- Planes Nr. 16 „Biogasanlage Dorf Mecklenburg“ als gemischte Baufläche (M) ausgewiesen. Die Art der Nutzung im verbindlichen Bauleitplan wird mit der Zweckbestimmung der Errichtung einer Biogasanlage festgesetzt.

Der geplanten Nutzung entsprechend, ist die Darstellung im FNP von gemischter Baufläche in ein Sondergebiet nach § 11 BauNVO mit der Zweckbestimmung der Errichtung einer Biogasanlage zu ändern. Durch die Änderung des FNP sollen die Planungen der Gemeinde in Übereinstimmung gebracht werden.

Anlage/n:

- Übersichtsplan

Abstimmungsergebnis:	
Gesetzliche Anzahl der Mitglieder des Gremiums	
Davon besetzte Mandate	
Davon anwesend	
Davon Ja- Stimmen	
Davon Nein- Stimmen	
Davon Stimmenthaltungen	
Davon Befangenheit nach § 24 KV M-V	

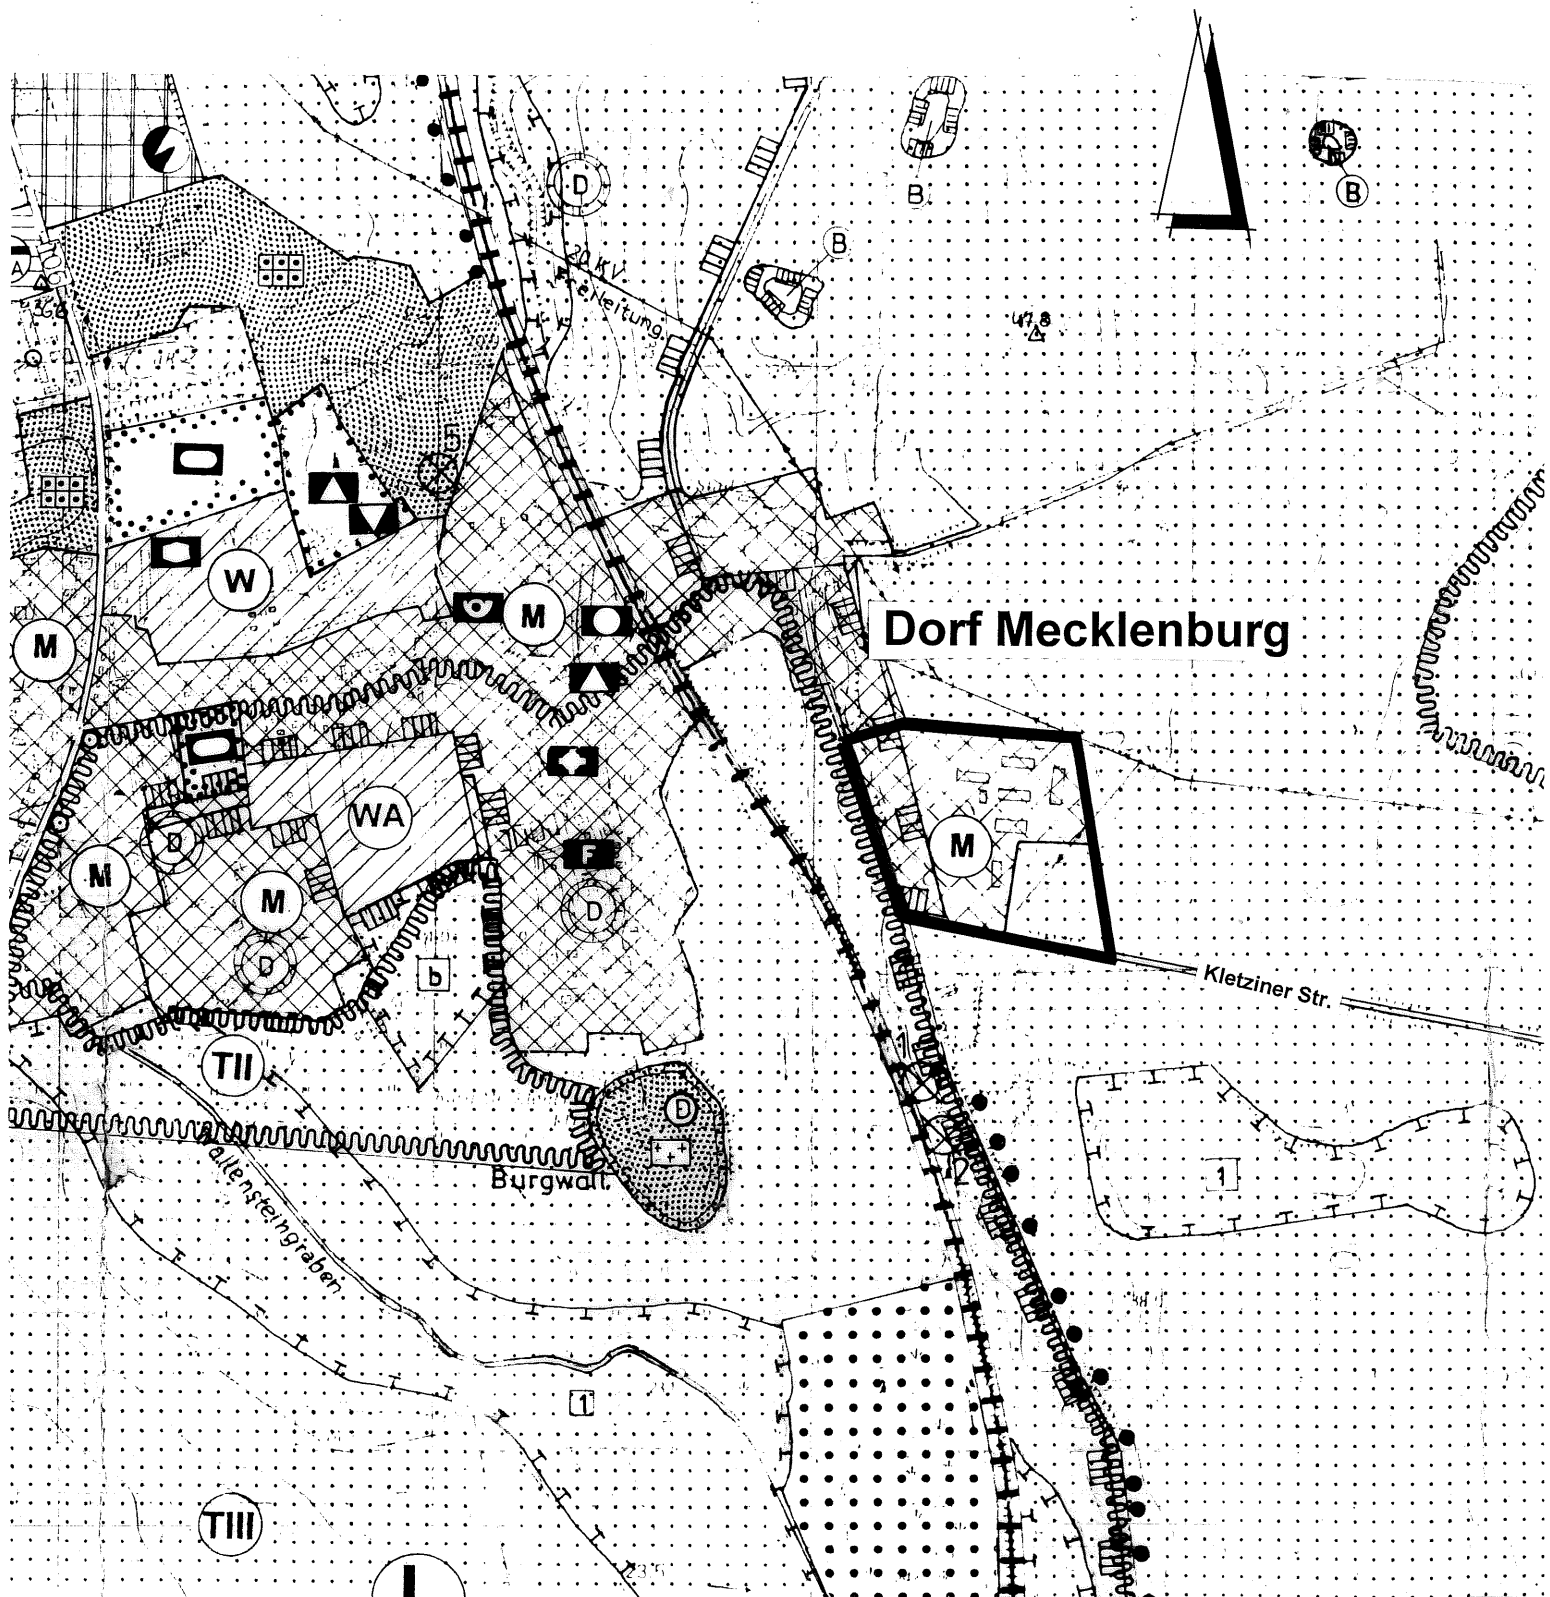

Plangeltungsbereich der
1. Änderung

Auszug Flächennutzungsplan **Gemeinde Dorf Mecklenburg**

M 1 : 10 000