

Beschlussvorlage Gemeinde Bad Kleinen		Vorlage-Nr: VO/GV08/2010-652
Federführend: Bauamt		Status: öffentlich
		Aktenzeichen:
		Datum: 05.10.2010
		Einreicher: Bürgermeister
Stellungnahme zur Plangenehmigung für das Bauvorhaben Durchlassauflassung km 80,850 Gallentin (Strecke 6441 Dömitz - Wismar)		
Beratungsfolge:		
Beratung Ö / N	Datum	Gremium
Ö	10.11.2010	Ausschuss für Bau-, Verkehrsangelegenheiten und Umwelt Bad Kleinen
Ö	08.12.2010	Gemeindevertretung Bad Kleinen

Beschlussvorschlag:

Die Gemeindevertretung Bad Kleinen stimmt der Auflassung des Durchlasses km 80,850 an der Strecke 6441 Dömitz – Wismar zu. Nach Beendigung der Baumaßnahme sind alle in Anspruch genommenen Flächen wieder in den ursprünglichen Zustand zurückzuführen.

Sachverhalt:

Die Baumaßnahme ist Bestandteil von Maßnahmen zur Erhaltung der Verfügbarkeit und Standsicherheit der Strecke und ist im Zusammenhang mit weiteren, auf der Strecke 6441 vorgesehene Durchlasserneuerungen zu betrachten. Ein dauerhafter Grunderwerb ist nicht erforderlich.


Zur vorübergehenden Nutzung von gemeindeeigenen Flächen hat die Gemeindevertretung Bad Kleinen in ihrer Sitzung am 19.05.2010 ihr Einverständnis erteilt. Die Ausführung des Bauvorhabens ist für das III. – IV. Quartal 2011 vorgesehen.

Anlage/n:

- Übersichtsplan
- Auszug aus dem Erläuterungsbericht
- Bautechnischer Lageplan

Abstimmungsergebnis:	
Gesetzliche Anzahl der Mitglieder des Gremiums	
Davon besetzte Mandate	
Davon anwesend	
Davon Ja- Stimmen	
Davon Nein- Stimmen	
Davon Stimmenthaltungen	
Davon Befangenheit nach § 24 KV M-V	

Übersichtskarte

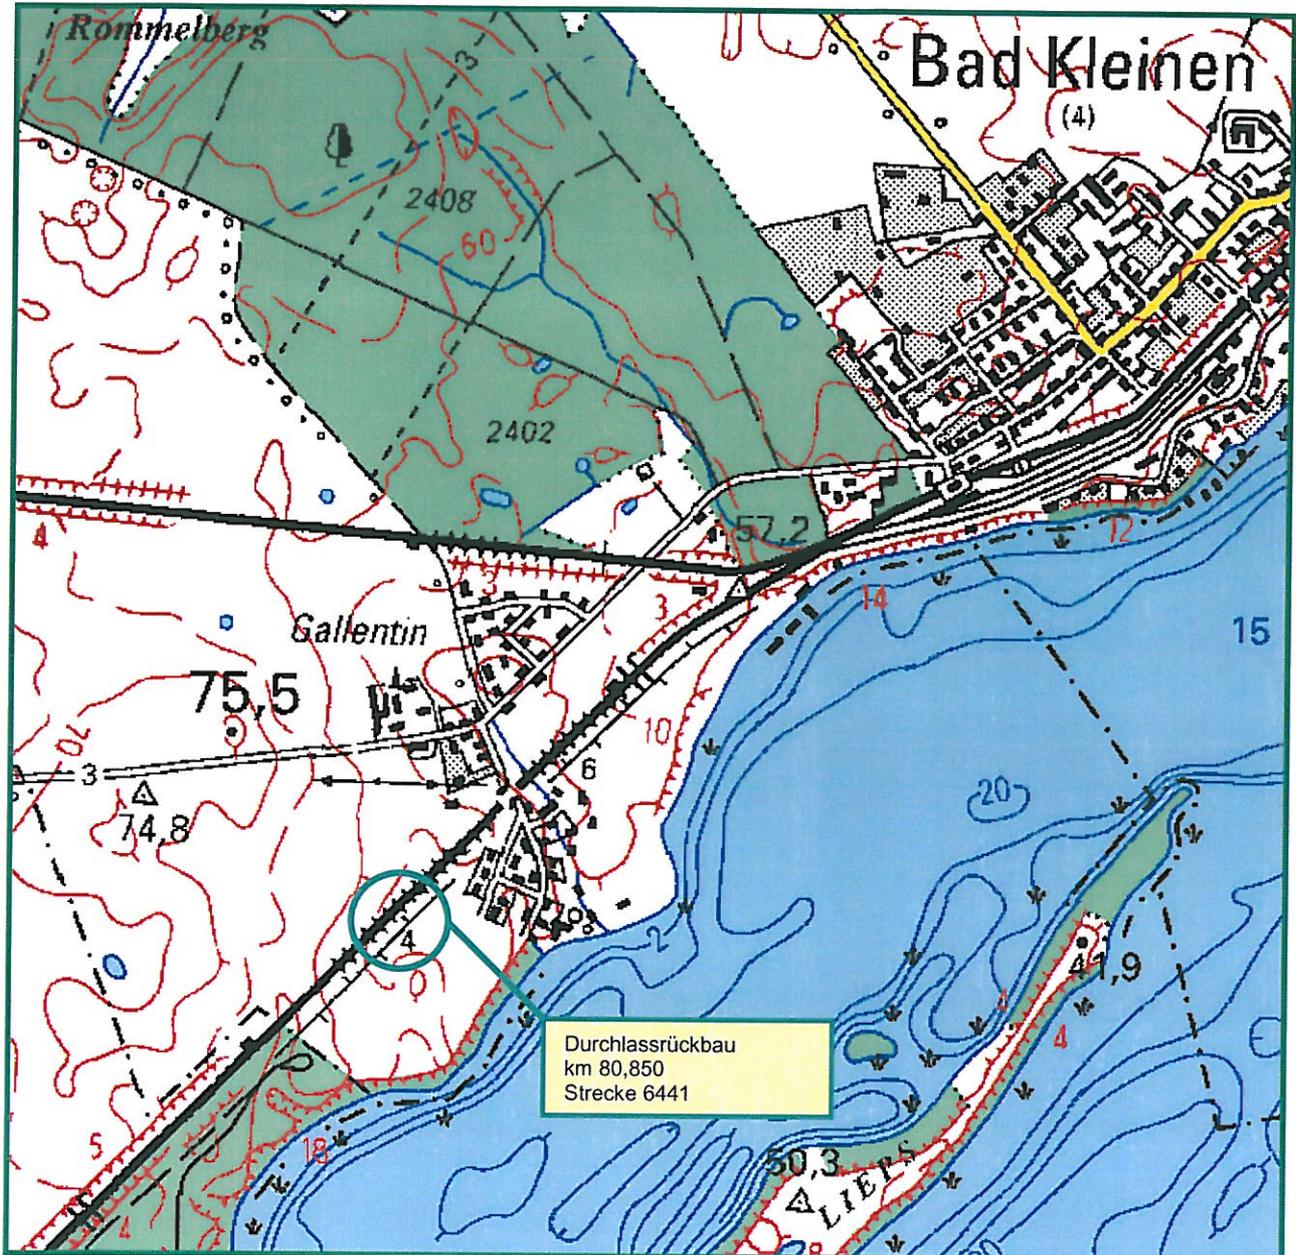

1 Allgemeines

1.1 *Bestellung bzw. vom Besteller formulierte Aufgabenstellung*

Auf Grund des Ablaufs der normativen Nutzungsdauer und des baulichen Zustandes ist, laut Aufgabenstellung, ein Neubau vorzusehen. Die Baumaßnahme verfolgt das Ziel der Sicherstellung der Standsicherheit und der Betriebssicherheit des Durchlasses und somit den Erhalt der Verfügbarkeit der Strecke. Nach erfolgter Entbehrlichkeitsprüfung und deren Bestätigung, wird der vorhandene Durchlass aufgelassen. Der vorhandene Durchlass km 80,850 (lt. Vermessung km 80,852) wird nach Fertigstellung der Maßnahme aus dem Anlagenbestand der DB Netz AG entfernt.

1.2 *Lage im Netz*

Bundesland: Mecklenburg- Vorpommern
Landkreis: Nordwestmecklenburg
Gemeinde: Bad Kleinen - Gallentin
Streckennummer: 6441
Strecke: Dömitz - Wismar
Km: 80,850
TEN Kategorie: VII – Konventionell

1.3 *Einordnung in den Unternehmensplan der DB Netz AG*

Im Unternehmensplan der DB Netz AG ist die Auflassung des Durchlasses als Investition für das III. bis IV. Quartal 2011 vorgesehen.

1.4 *Einordnung in sonstige Ausbaupläne*


Die Baumaßnahme ist Bestandteil von Maßnahmen zur Erhaltung der Verfügbarkeit und Standsicherheit der Strecke und ist im Zusammenhang mit weiteren, auf der Strecke 6441 vorgesehene Durchlasserneuerungen zu betrachten.

1.5 *Angaben und sonstige Bezeichnungen zum Vorhaben*

Anlagenbezeichnung	Durchlass km 80,850
Projektnummer	T.016048268
Anlagenklasse	341000B
Anlage im Bau AiB	12082796
Bahnstellenummer	213595

Legende

-  Bestand
-  Neubau
-  Rückbau
-  Flurstücksgrenze DB AG
-  Flurstücksgrenzen Dritter
-  Gemarkungsgrenze
-  Flurgrenzen
-  vorh. Fernmeldekabel der DB Netz AG in Troganlage
-  vorh. LST- Kabel der DB Netz AG (oberirdisch)
-  vorh. LWL-Kabel der Vodafone AG & Co. KG in Troganlage
-  Zuwegungsbereich / Baustraßenbereich
-  Baustelleneinrichtungsfläche

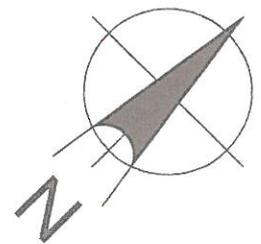

Bemerkung: Die Genauigkeit der Flurstücksgrenzen entspricht maximal der Genauigkeit der graphischen Vorlage. Die dargestellten Grenzverläufe wurden vom Katasteramt Ludwigslust digital in Form von DXF-Dateien zur Verfügung gestellt.

Die Kabel- und Leitungsbestände wurden den Bestandsunterlagen der Versorgungsträger entnommen. Die Zusammenstellung hat informativen Charakter. Für Vollständigkeit kann keine Gewähr übernommen werden, da zur Bearbeitung keine Maßangaben vorlagen. Vor Beginn der Arbeiten muss eine entsprechende Einweisung durch die einzelnen Versorgungsträger erfolgen.

Auszug aus:

				Deutsche Bahn Geschäftsbereich Netz NBF Ost Schwerin  NBF 3		IVL 6441 EW			
					<i>Datum</i>				
				<i>Name</i>					
				Bearb.	07.98				
				Gepr.					
				Norm					
				Maßstab 1: 1000					
				KIRCHNER & WOLF 				Blatt	
								Bl.	
Zust.	Änderung	Datum	Name	Urspr.	Befliegung 1997	Höhensystem HN 76	Koordinatensystem GK 42/83	B	

				Deutsche Bahn Geschäftsbereich Netz NBF Ost Schwerin  NBF 3		IVL 6441 EV			
					<i>Datum</i>				
				<i>Name</i>					
				Bearb.	07.98				
				Gepr.					
				Norm					
				Maßstab 1: 1000					
				KIRCHNER & WOLF CONSULT GMBH 				Blatt	
								Bl.	
Zust.	Änderung	Datum	Name	Urspr.	Befliegung 1997	Höhensystem HN 76	Koordinatensystem GK 42/83	B	

Landkreis Nordwestmecklenburg
 Gemeinde Bad Kleinen
 Gemarkung Gallentin
 13 0359
 Flur 1


Zusammenhangsleistungen bahnlinks

- Geländeanpassung
 Gelände an Bestand anschließen
 A = ca. 50,00 m²
- Schachtverfüllung
 V = ca. 45,00 m³

52 vorh. Rohrdurchlass
 0, L=35m

Baustraße + BSTE-Fläche
 gesondertes Projekt


F2821,92"

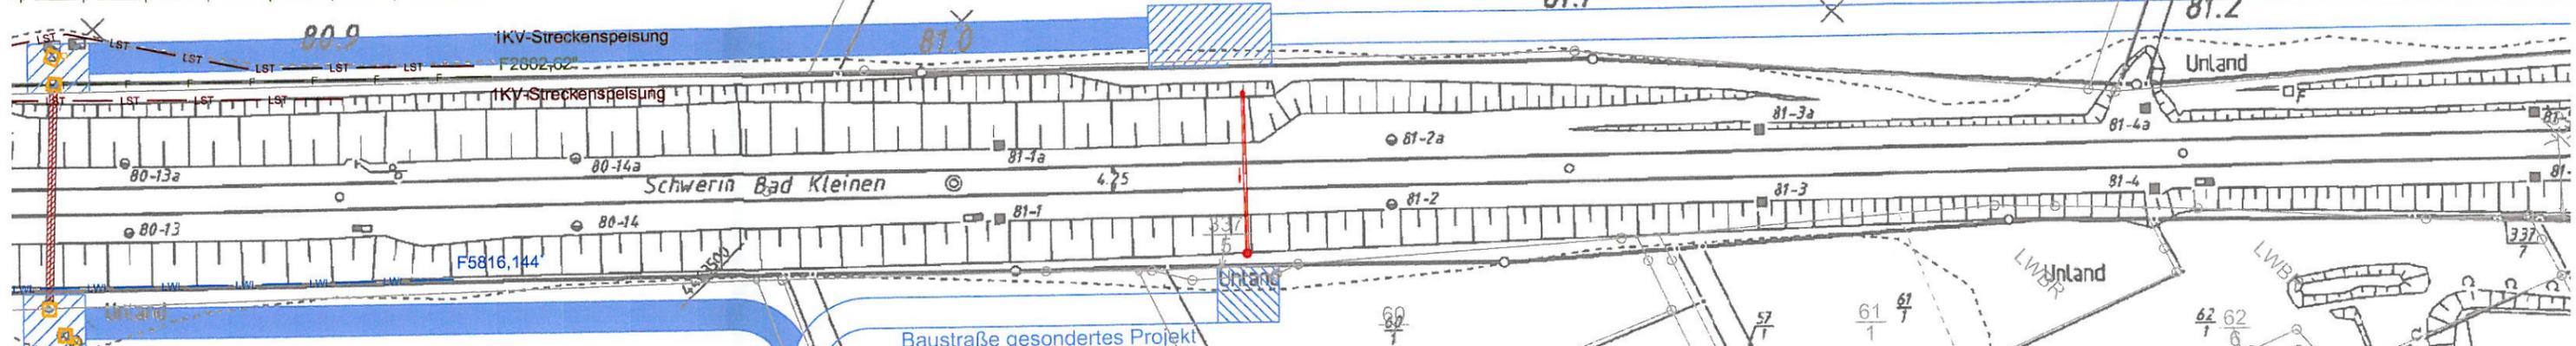

Neubau Durchlass km 81,047
 gesondertes Projekt

Hohlraumverfüllung
 Durchlass km 80,852

- vorh. Rohrdurchlass
 DN 1200; L = ca. 35,0m
 DN 900; L = ca. 35,0m
- Verschließen und Verfüllen
 mit hydraulisch erhärtender Suspension auf
 Zementbasis nach DWG Merkblatt GW 307
 Rückbau der Schächte bis 1m unter OK
 Gelände inkl. techn. Anlagen

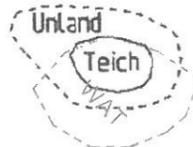

Zusammenhangsleistungen bahnrechts

- Geländeanpassung
 Gelände an Bestand anschließen
 A = ca. 50,00 m²
- Schachtverfüllung
 V = ca. 45,00 m³