

Beschlussvorlage Gemeinde Hohen Viecheln Federführend: Bauamt		Vorlage-Nr: VO/GV10/2010-204 Status: öffentlich Aktenzeichen: Datum: 13.10.2010 Einreicher: Bürgermeister									
Bauvoranfrage zum Umbau eines Bootshauses auf dem Flurstück 1/9, Flur 4, Gemarkung Hohen Viecheln											
Beratungsfolge: <table border="1"> <thead> <tr> <th>Beratung Ö / N</th> <th>Datum</th> <th>Gremium</th> </tr> </thead> <tbody> <tr> <td>Ö</td> <td>27.10.2010</td> <td>Ausschuss für Bau, Verkehr, Gemeindeentwicklung und Umwelt Hohen Viecheln</td> </tr> <tr> <td>Ö</td> <td>22.11.2010</td> <td>Gemeindevertretung Hohen Viecheln</td> </tr> </tbody> </table>			Beratung Ö / N	Datum	Gremium	Ö	27.10.2010	Ausschuss für Bau, Verkehr, Gemeindeentwicklung und Umwelt Hohen Viecheln	Ö	22.11.2010	Gemeindevertretung Hohen Viecheln
Beratung Ö / N	Datum	Gremium									
Ö	27.10.2010	Ausschuss für Bau, Verkehr, Gemeindeentwicklung und Umwelt Hohen Viecheln									
Ö	22.11.2010	Gemeindevertretung Hohen Viecheln									

Beschlussvorschlag:

Die Gemeindevertretung Hohen Viecheln stimmt dem Umbau eines Bootshauses auf dem Flurstück 1/9, Flur 4, Gemarkung Hohen Viecheln zu.

Sachverhalt:

Herr Reinhold plant den Umbau eines Bootshauses auf dem Flurstück 1/9, Flur 4, Gemarkung Hohen Viecheln. Das vorhandene Bootshaus soll statisch und konstruktiv saniert werden.

Anlage/n:

- Luftbilder / Lageplan
- Schnitte / Ansichten


Abstimmungsergebnis:	
Gesetzliche Anzahl der Mitglieder des Gremiums	
Davon besetzte Mandate	
Davon anwesend	
Davon Ja- Stimmen	
Davon Nein- Stimmen	
Davon Stimmenthaltungen	
Davon Befangenheit nach § 24 KV M-V	



Gemarkung Hohen Viecheln Flur 4, 2



Gemarkung Bad Kleinen, Hohen Viecheln

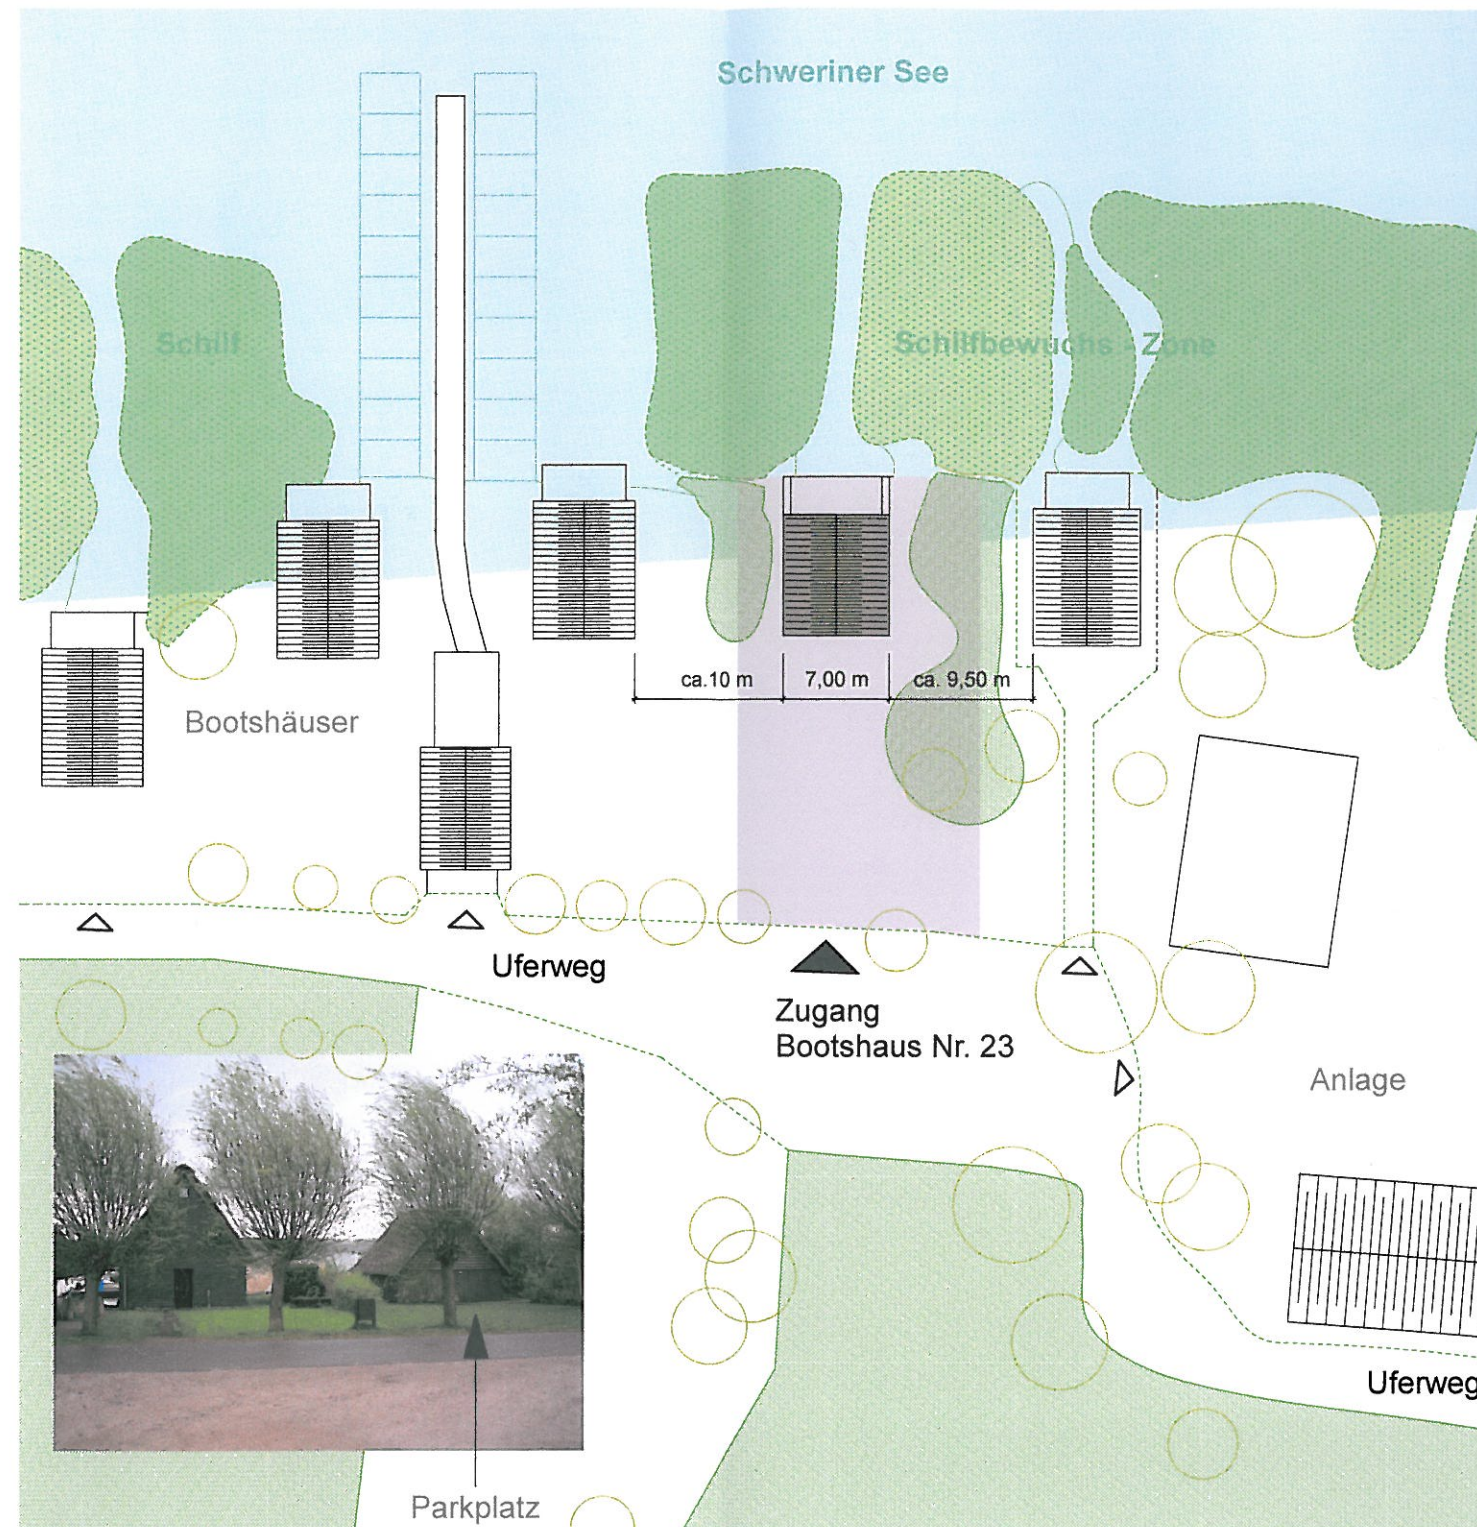


Lageplan Bootshaus Nr. 23
am Schweriner See, Gemeinde Hohen Viecheln

Antrag auf Vorbescheid

Index	Index	Datum	Änderung	gezeichnet																				
	C																							
	B																							
	A																							
$\pm 0.00 = xxx.xx \text{ m ü.NN}$																								
Objekt Bootshaus Hohen Viecheln																								
Bauherr Christian Reinhold Mohnstraße 21 01127 Dresden		Standort Hohen Viecheln Am See, Uferweg Bootshaus Nr. 23 (Luckmann/Tennstedt) 23996 Hohen Viecheln																						
Planung Behzadi+ Partner Architekten BDA Zeppelinhaus Nikolaistraße 27/29 04109 Leipzig		Architekt Dipl.-Ing. Anuschah Behzadi, BEHZADI + PARTNER ARCHITEKTEN BDA GENERALPLANUNG Nikolaistraße 27/29 Fon 0341 / 124 699 0 04109 Leipzig Fax 0341 / 124 699 20 www.behzadi-architekten.de																						
Bestätigung der technischen und sachlichen Richtigkeit konstruktiver Maßnahmen nach Angaben der Planer																								
Statik #Individuell 2		Brandschutz #Individuell 3																						
Planinhalt VORENTWURFSPLANUNG																								
Lageplan BEHZADI + PARTNER ARCHITEKTEN BDA		Hinweis: Die Abstände im Lageplan sind nachrichtlich übernommen. Eine Vermessung ist nicht erfolgt.																						
Blattformat DIN A3		Datum 04.08.2010																						
Verteiler <table border="1"> <tr> <td>Bauherr</td> <td>Bauamt</td> <td>Grünfl.-amt</td> <td>Statiker</td> <td>HLS</td> <td>Elektro</td> <td>BS-Gutachter</td> <td></td> <td></td> <td></td> </tr> <tr> <td>X</td> <td>X</td> <td></td> <td></td> <td></td> <td></td> <td></td> <td></td> <td></td> <td></td> </tr> </table>		Bauherr	Bauamt	Grünfl.-amt	Statiker	HLS	Elektro	BS-Gutachter				X	X									Maßstab M. 1:500		
Bauherr	Bauamt	Grünfl.-amt	Statiker	HLS	Elektro	BS-Gutachter																		
X	X																							
AKS / Plan-Nr. 10-100_LP_500		Index -																						
		Blatt-Nr. V 00L																						



Längsschnitt

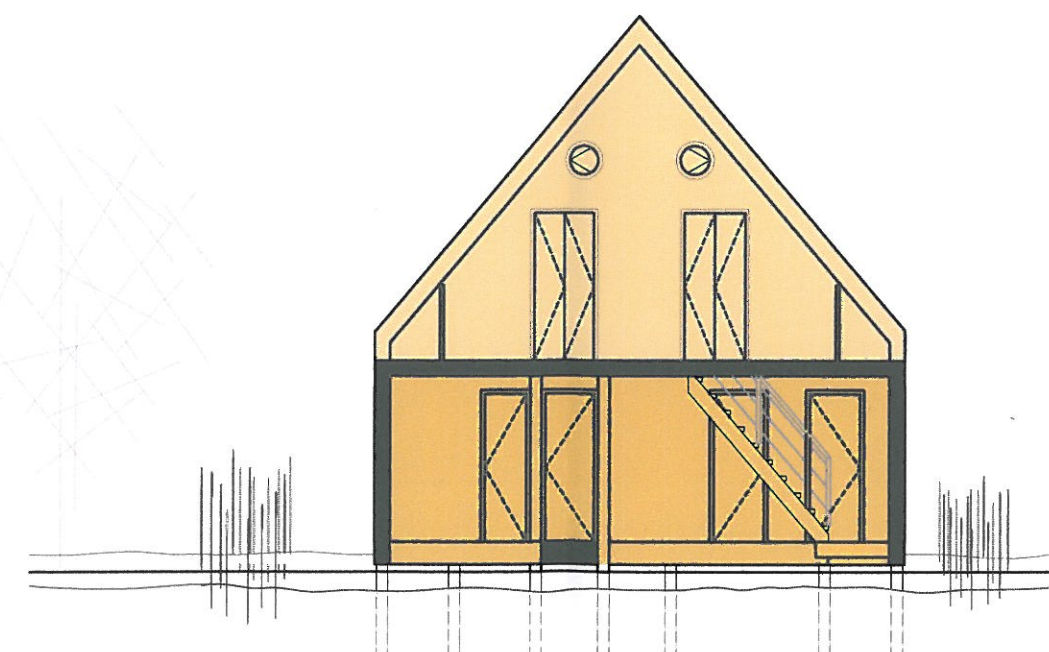

Querschnitt
Wasserseite

Bootshaus Nr. 23 am Schweriner See / Gemeinde Hohen Viecheln

Antrag auf Vorbescheid

Index	Index	Datum	Änderung	gezeichnet																				
	C																							
	B																							
	A																							
$\pm 0.00 = xxx.xx \text{ m ü.NN}$																								
Objekt Bootshaus Hohen Viecheln																								
Bauherr Christian Reinhold Mohnstraße 21 01127 Dresden			Standort Hohen Viecheln Am See, Uferweg Bootshaus Nr. 23 (Luckmann/Tennstedt) 23996 Hohen Viecheln																					
Planung Behzadi+ Partner Architekten BDA Zeppelinhaus Nikolaistraße 27/29 04109 Leipzig			Architekt Dipl.-Ing. Anuschah Behzadi, Architekt ARCHITEKTEN BDA GENERALPLANUNG Nikolaistraße 27/29 Fon 0341 / 124 699 0 04109 Leipzig Fax 0341 / 124 699 20 www.behzadi-architekten.de																					
Bestätigung der technischen und sachlichen Richtigkeit konstruktiver Maßnahmen nach Angaben der Planer																								
Statik #Individuell 2			Brandschutz #Individuell 3																					
Planinhalt VORENTWURFSPLANUNG																								
Schnitte BEHZADI+ PARTNER ARCHITEKTEN BDA																								
Blattformat DIN A3			Datum 04.08.2010																					
Verteiler <table border="1"> <tr> <td>Bauherr</td> <td>Bauamt</td> <td>Grünfl.-amt</td> <td>Statiker</td> <td>HLS</td> <td>Elektro</td> <td>BS-Gutachter</td> <td></td> <td></td> <td></td> </tr> <tr> <td>X</td> <td>X</td> <td></td> <td></td> <td></td> <td></td> <td></td> <td></td> <td></td> <td></td> </tr> </table>			Bauherr	Bauamt	Grünfl.-amt	Statiker	HLS	Elektro	BS-Gutachter				X	X									Maßstab M. 1:100	
Bauherr	Bauamt	Grünfl.-amt	Statiker	HLS	Elektro	BS-Gutachter																		
X	X																							
			Index -																					
AKS / Plan-Nr. 10-100_S_100			Blatt-Nr. V 00S																					

