

Beschlussvorlage Gemeinde Bad Kleinen Federführend: Bauamt		Vorlage-Nr: VO/GV08/2010-667 Status: öffentlich Aktenzeichen: Datum: 21.10.2010 Einreicher: Bürgermeister									
Antrag auf Neubau eines Carports und überdachte Lagerfläche auf dem Flurstück 110/1, Flur 1, Gemarkung Niendorf											
Beratungsfolge: <table border="1"> <thead> <tr> <th>Beratung Ö / N</th> <th>Datum</th> <th>Gremium</th> </tr> </thead> <tbody> <tr> <td>Ö</td> <td>10.11.2010</td> <td>Ausschuss für Bau-, Verkehrsangelegenheiten und Umwelt Bad Kleinen</td> </tr> <tr> <td>Ö</td> <td>08.12.2010</td> <td>Gemeindevertretung Bad Kleinen</td> </tr> </tbody> </table>			Beratung Ö / N	Datum	Gremium	Ö	10.11.2010	Ausschuss für Bau-, Verkehrsangelegenheiten und Umwelt Bad Kleinen	Ö	08.12.2010	Gemeindevertretung Bad Kleinen
Beratung Ö / N	Datum	Gremium									
Ö	10.11.2010	Ausschuss für Bau-, Verkehrsangelegenheiten und Umwelt Bad Kleinen									
Ö	08.12.2010	Gemeindevertretung Bad Kleinen									

Beschlussvorschlag:

Die Gemeindevertretung Bad Kleinen stimmt dem Neubau eines Carports mit überdachter Lagerfläche auf dem Flurstück 110/1, Flur 1, Gemarkung Niendorf, zu.


Sachverhalt:

Die Firma MABLO Kaminstudio Malzahn & Block GbR plant den Neubau eines Carports mit überdachter Lagerfläche auf dem Flurstück 110/1, Flur 1, Gemarkung Niendorf, für die Lagerung von Verkaufsmaterial für das Kaminstudio.


Anlage/n:

- Luftbild / Lageplan
- Ansichten / Grundriss Erdgeschoss

Abstimmungsergebnis:	
Gesetzliche Anzahl der Mitglieder des Gremiums	
Davon besetzte Mandate	
Davon anwesend	
Davon Ja- Stimmen	
Davon Nein- Stimmen	
Davon Stimmenthaltungen	
Davon Befangenheit nach § 24 KV M-V	

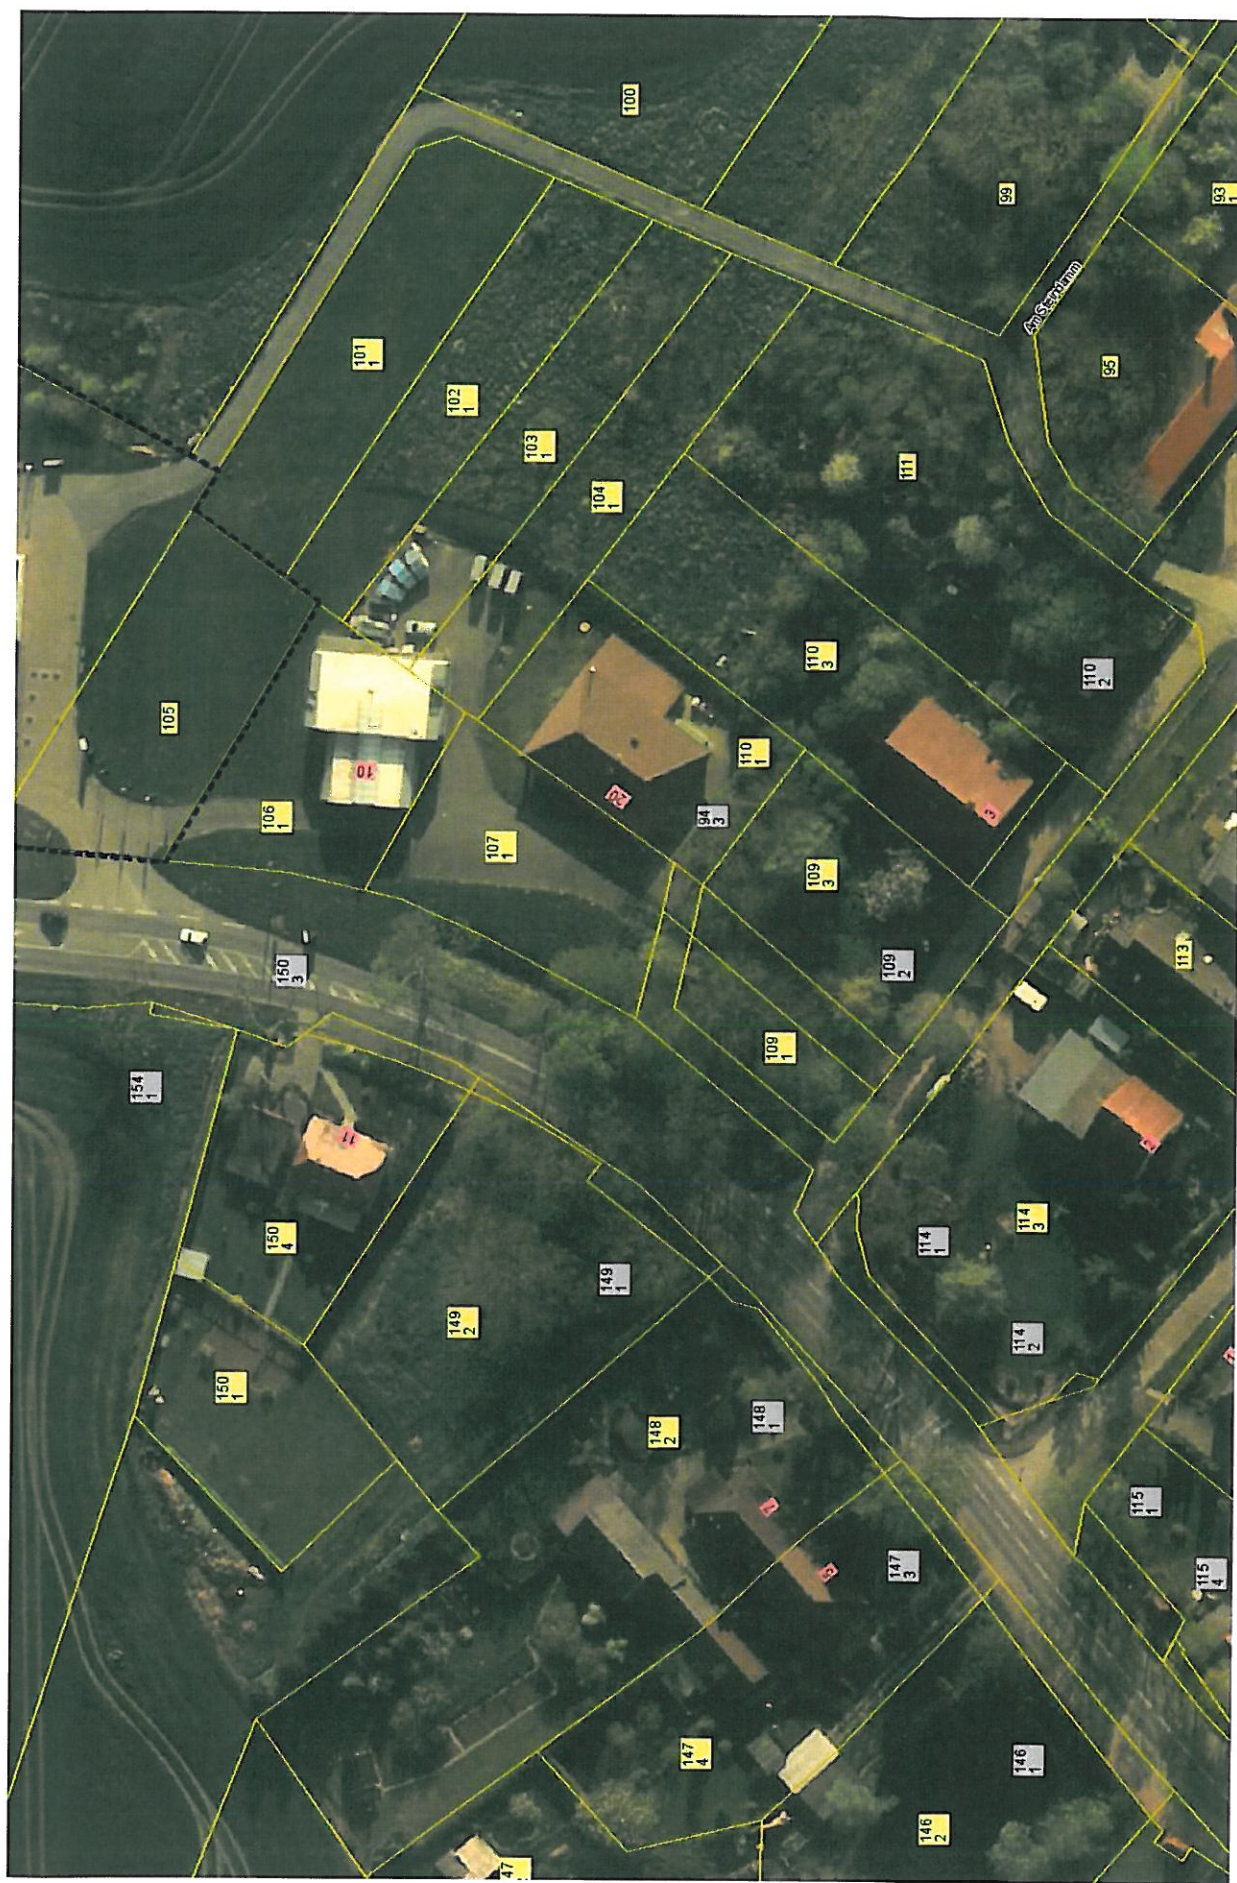

Gemarkung Niendorf Flur 1

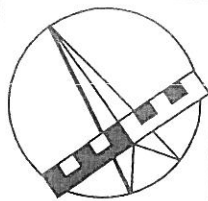

VERMESSUNGSPROTOKOLL

Projektnr. **2298-01**
 Name **Tiedt**
 Datum **15.10.10**
 Maßstab **ca. 1 : 250**

Projekt **An der B 108, Haus Nr. 20**
 Bauherr **Malzahn & Block GbR**
 Gemarkung **Niendorf** Flur **1** Flurstück **110/1**
 Durchführung **Lageplan**


Art Vermarkung Anzahl Farbe Die grün eingetragenen Maße sind dem Plan xxx entnommen.


Grob Die Punkte ---
 Fein wurden mir heute angewiesen.

Datum


Unterschrift

ABSTECKPFAHL - AP
 PFAHL MIT NAGEL - PN
 EISENBOLZEN - B
 EISENRÖHRE - R
 MEISSELKREUZ - MK
 FARBMARKIERUNG - FM
 NAGEL - NA

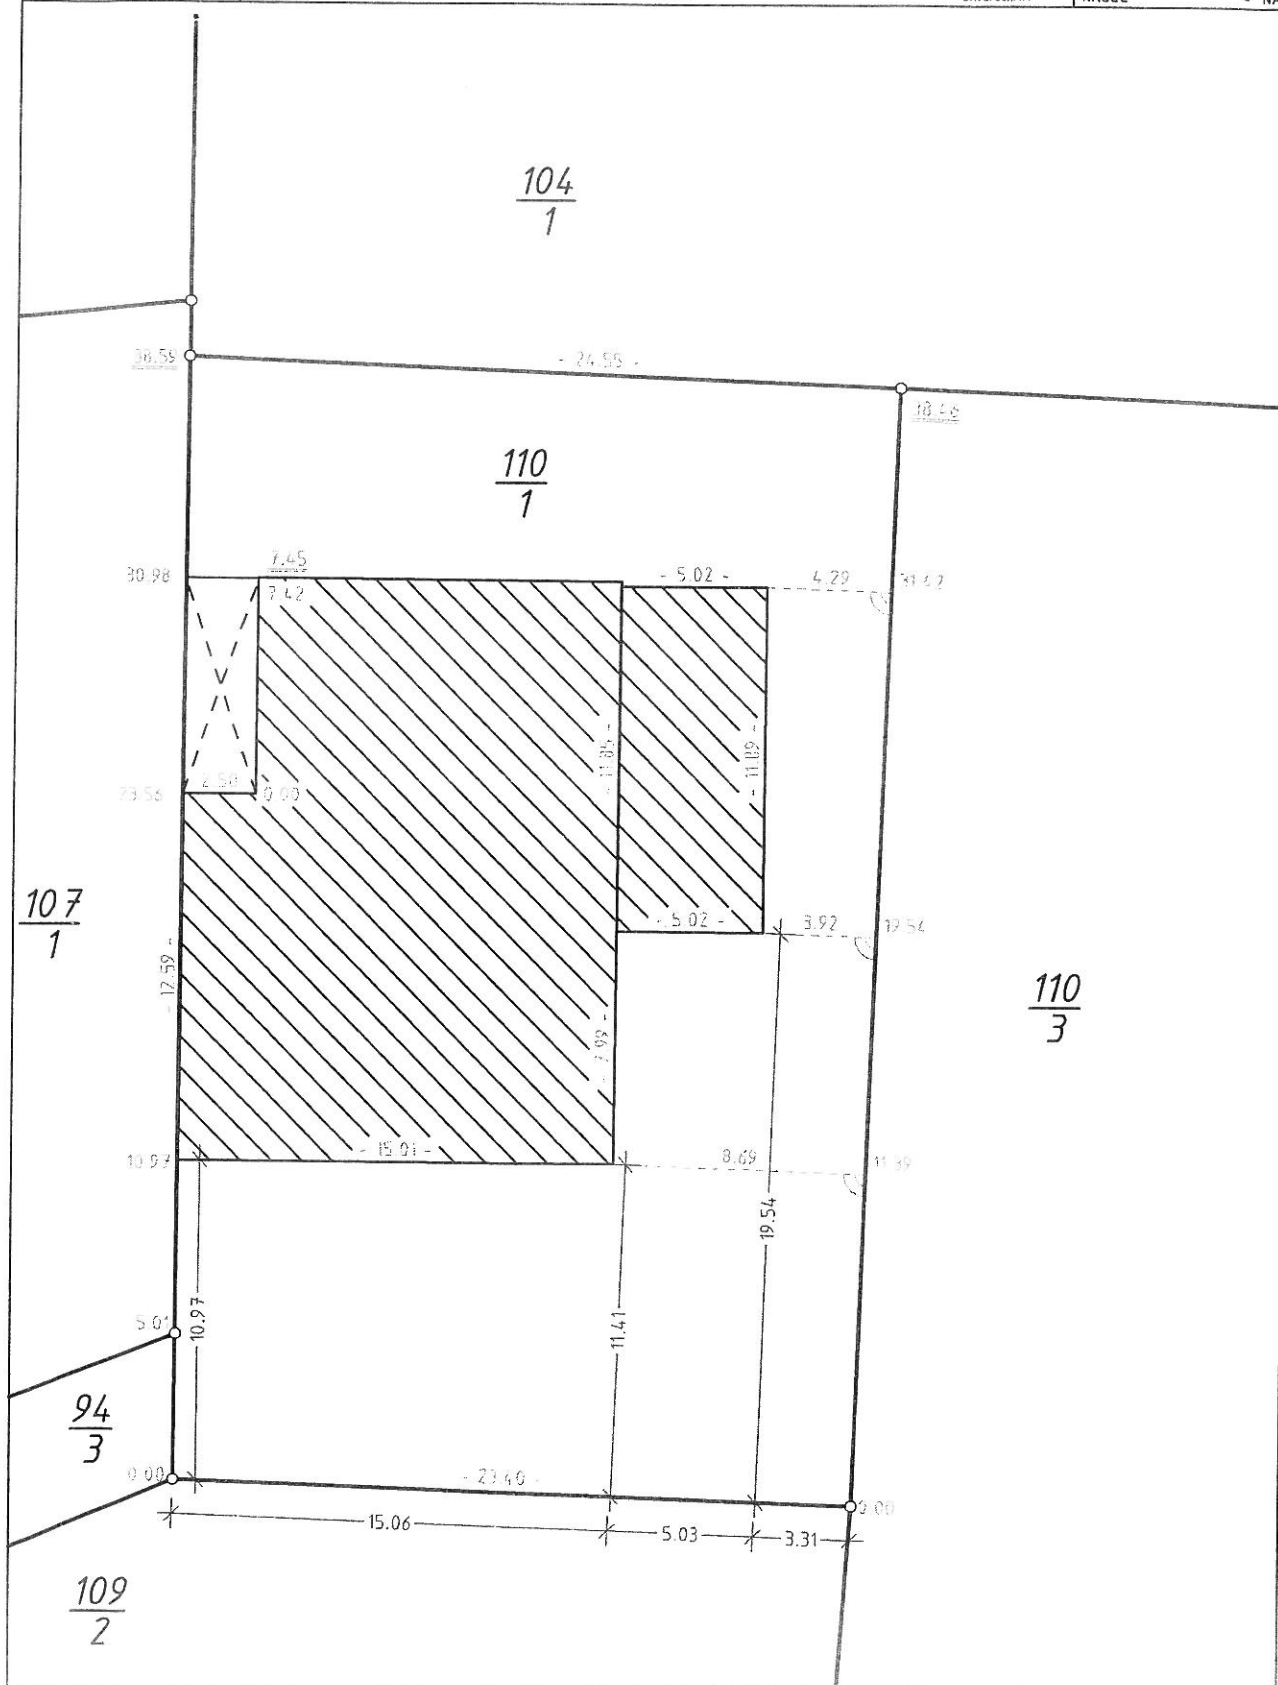

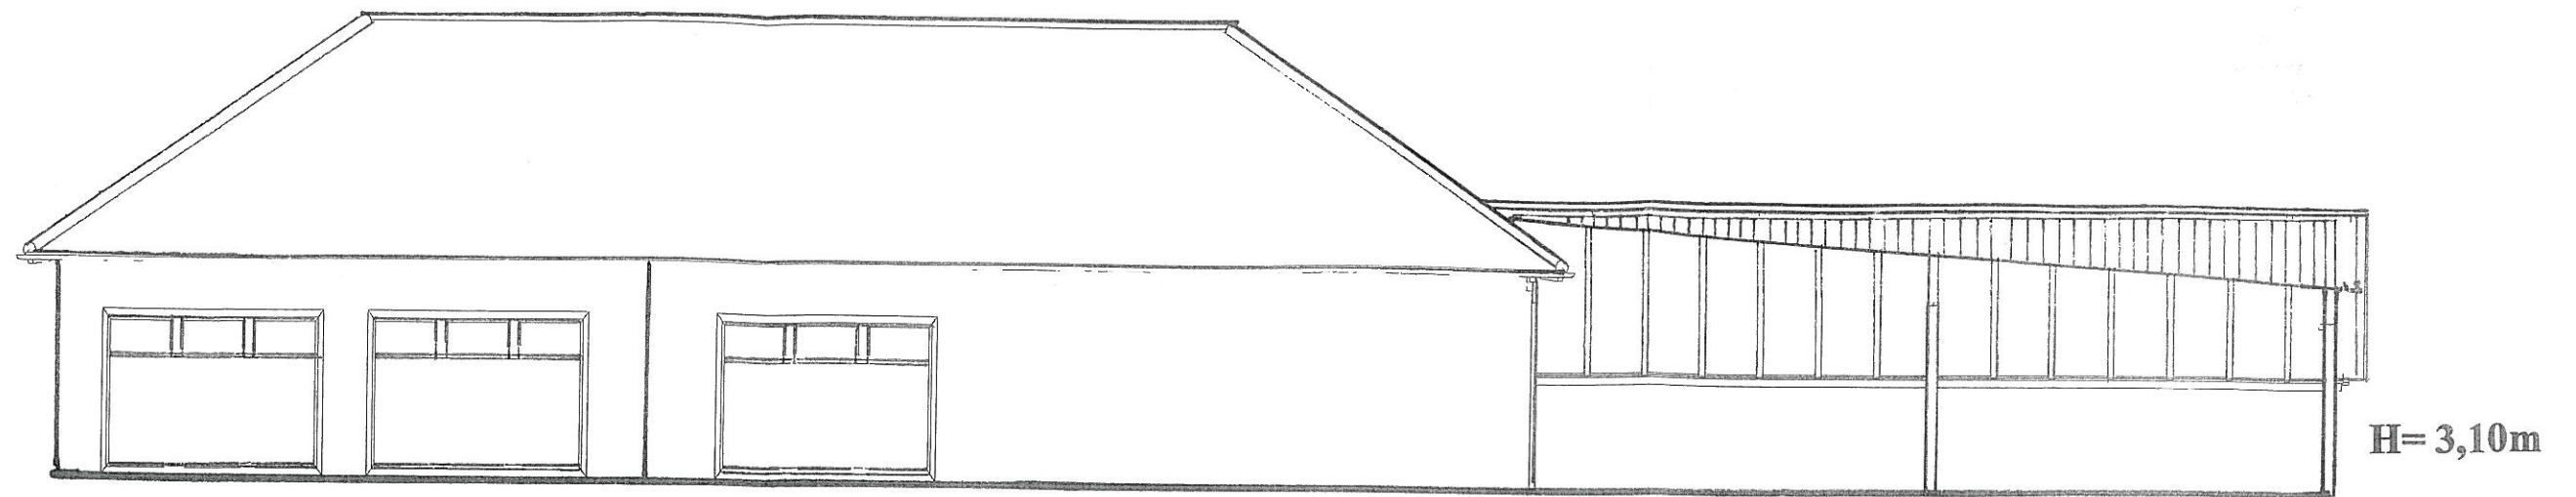

Nord Westen

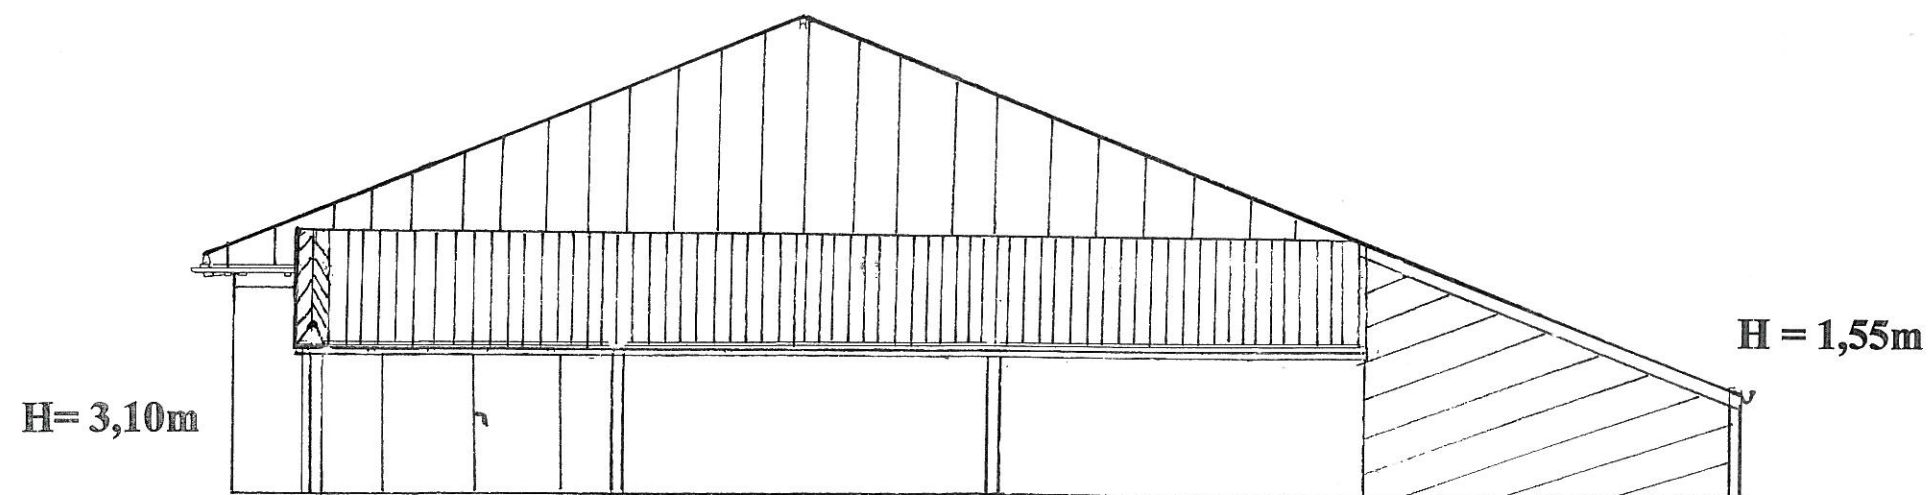

Süd Westen


Der Bauherr

[Signature]


Der Architekt



Architekt	Dipl.-Ing. Diana Gehde Zum Gorendiek 1, 23972 Schimm Tel 03841 780100 o. 01744376081		
Bauherr	MABLO, Kaminstudio Malzahn & Block Gbr An der B106 Haus 20, 23996 Niendorf		
Projekt	Neubau Carport/überdachte Lagerfläche An der B106, Haus Nr. 20 ,23996 Niendorf		
Bauteil	Ansichten		
Maßstab	1 : 100	Plan-Nr.	
Zeichnung		Datum	14.10.2010

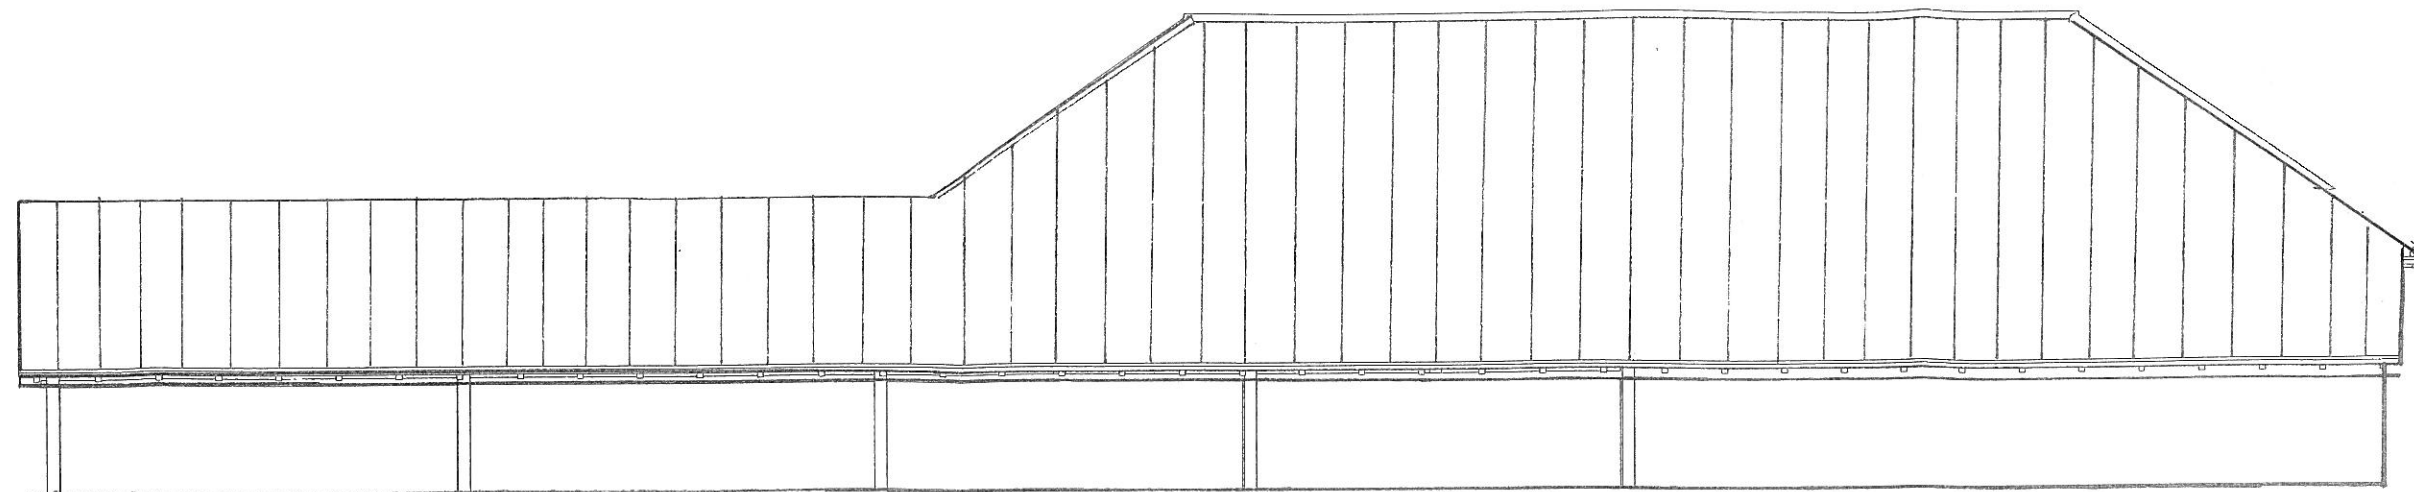

Süd Osten

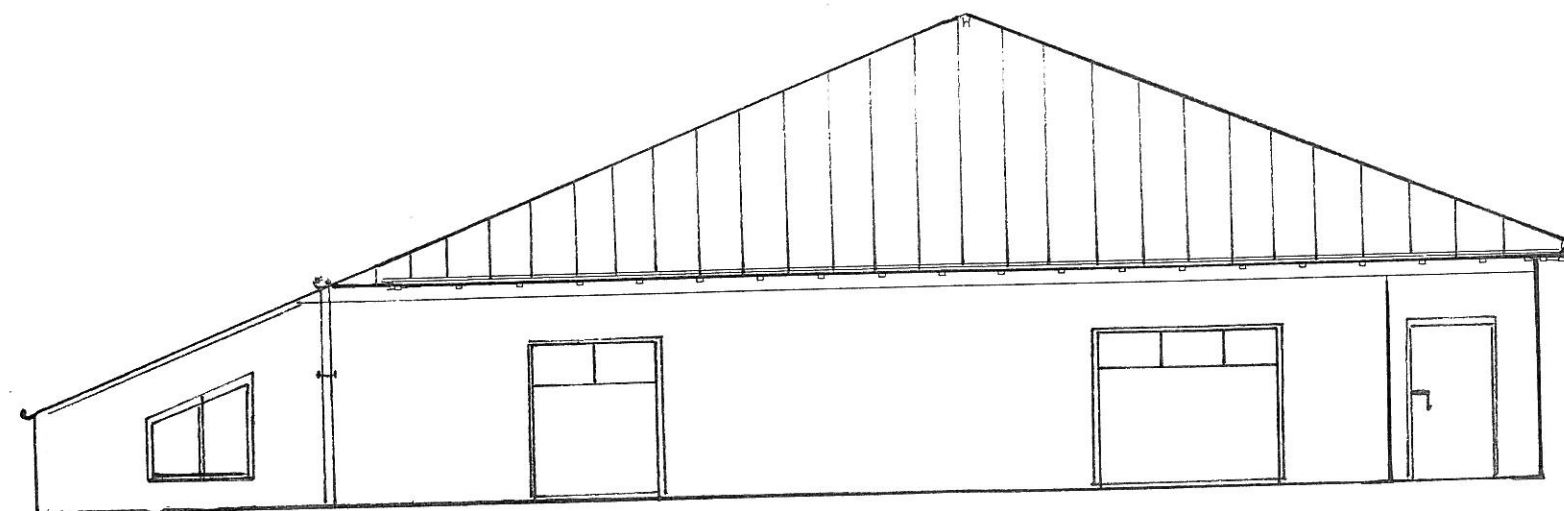

H = 1,55m

Nord Osten

Der Bauherr *hcl*

Der Architekt



Architekt	Dipl.-Ing. Diana Gehde Zum Gorendiek 1, 23972 Schimm Tel 03841 780100 o. 01744376081		
Bauherr	MABLO, Kaminstudio Malzahn & Block Gbr An der B106 Haus 20, 23996 Niendorf		
Projekt	Neubau Carport/überdachte Lagerfläche An der B106, Haus Nr. 20, 23996 Niendorf		
Bauteil	Ansichten		
Maßstab	1 : 100	Plan-Nr.	
Zeichnung		Datum	14.10.2010

