

Beschlussvorlage Gemeinde Bad Kleinen Federführend: Bauamt		Vorlage-Nr: VO/GV08/2010-618 Status: öffentlich Aktenzeichen: Datum: 26.07.2010 Einreicher: Bürgermeister									
Bauvoranfrage zum Umbau und zur Sanierung eines Einfamilienhauses auf dem Flurstück 2, Flur 4, Gemarkung Losten											
Beratungsfolge: <table border="1"> <thead> <tr> <th>Beratung Ö / N</th> <th>Datum</th> <th>Gremium</th> </tr> </thead> <tbody> <tr> <td>Ö</td> <td>18.08.2010</td> <td>Ausschuss für Bau-, Verkehrsangelegenheiten und Umwelt Bad Kleinen</td> </tr> <tr> <td>Ö</td> <td>08.09.2010</td> <td>Gemeindevertretung Bad Kleinen</td> </tr> </tbody> </table>			Beratung Ö / N	Datum	Gremium	Ö	18.08.2010	Ausschuss für Bau-, Verkehrsangelegenheiten und Umwelt Bad Kleinen	Ö	08.09.2010	Gemeindevertretung Bad Kleinen
Beratung Ö / N	Datum	Gremium									
Ö	18.08.2010	Ausschuss für Bau-, Verkehrsangelegenheiten und Umwelt Bad Kleinen									
Ö	08.09.2010	Gemeindevertretung Bad Kleinen									

Beschlussvorschlag:

Die Gemeindevertretung Bad Kleinen erteilt ihr Einvernehmen zur Bauvoranfrage über den Umbau und die Sanierung eines Einfamilienhauses auf dem Flurstück 2, Flur 4, Gemarkung Losten.

Sachverhalt:

Frau Emmermacher beabsichtigt den Umbau und die Sanierung eines Einfamilienhauses auf dem Flurstück 2, Flur 4, Gemarkung Losten. Das zum Umbau geplante Gebäude ist 1930 als Wohnhaus mit Wirtschaftsteil errichtet worden und wurde bis dato als solches genutzt.


Anlage/n:

- Luftbild
- Schnitt A – A vorhanden / geplant
- Ansichten vorhanden / geplant

Abstimmungsergebnis:	
Gesetzliche Anzahl der Mitglieder des Gremiums	
Davon besetzte Mandate	
Davon anwesend	
Davon Ja- Stimmen	
Davon Nein- Stimmen	
Davon Stimmenthaltungen	
Davon Befangenheit nach § 24 KV M-V	




Gemarkung Losten Flur 4, 5

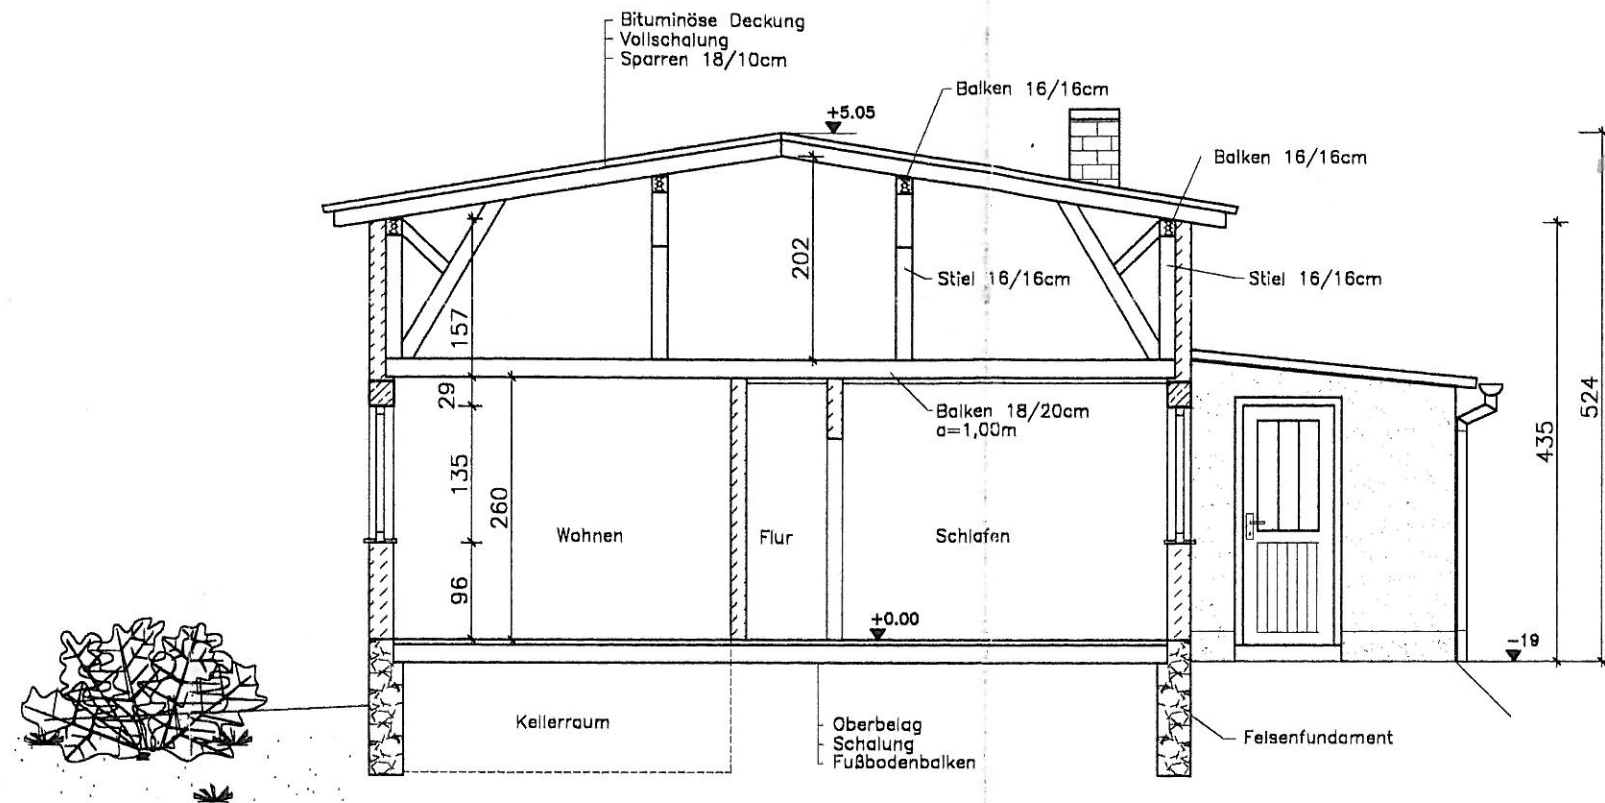

Alle Maße sind am Bau zu prüfen !

Projektierungsbüro Peter Neetz Alter Schulweg 1, 23996 Bad Kleinen, Tel. 038423 / 490		
Projektant	Vorhaben Umbau u. Sanierung Wohnhaus G. Emmermacher, Losten	
Zeichner		
Maßstab 1 : 100		
Datum 18.06.2010		
Proj.-Nr.	Benennung Schnitt A-A vorhanden	Bl.-Nr. 5
Geändert		

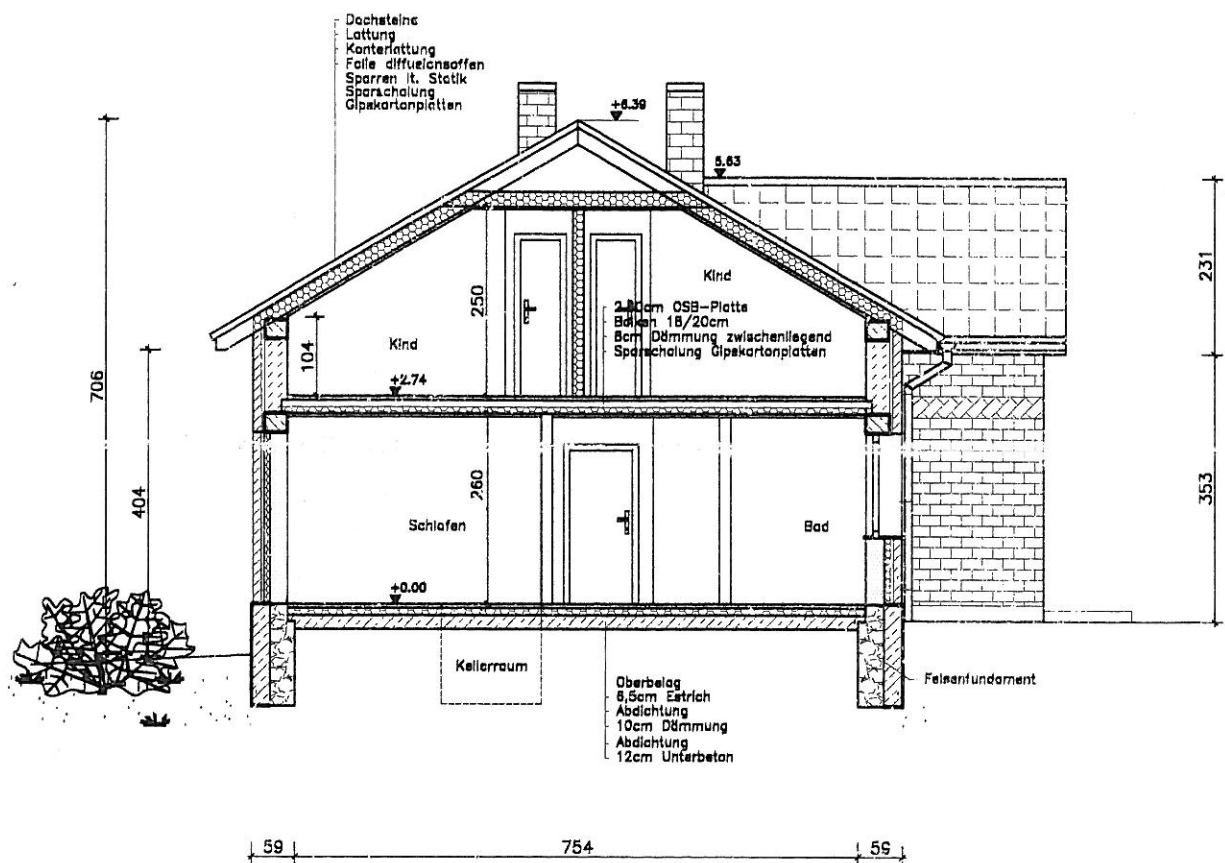

Alle Maße sind am Bau zu prüfen !

Projektierungsbüro Peter Neetz

Alter Schulweg 1, 23996 Bad Kleinen, Tel. 038423 / 490

Projektant	<i>[Signature]</i>
Zeichner	<i>[Signature]</i>
Maßstab	1 : 100
Datum	18.06.2010
Proj.-Nr.	
Geändert	

Vorhaben

Umbau u. Sanierung Wohnhaus
 G. Emmermacher, Losten

Benennung

Schnitt A-A geplant

Bl.-Nr.

6



Projektierungsbüro Peter Neetz

Alter Schulweg 1, 23996 Bad Kleinen, Tel. 038423 / 490

Projektant <i>[Signature]</i>	Vorhaben Umbau u. Sanierung Wohnhaus G. Emmermacher, Losten	
Zeichner <i>Heilay</i>		
Maßstab		
Datum 18.06.2010		
Proj.-Nr.	Benennung	Bl.-Nr.
	Ansichten vorhanden	2



Alle Maße sind am Bau zu prüfen !

Projektierungsbüro Peter Neetz

Alter Schulweg 1, 23996 Bad Kleinen, Tel. 038423 / 490

Projektant	Vorhaben		
Zeichner	Umbau u. Sanierung Wohnhaus G. Emmermacher, Losten		
Maßstab			
Datum			
Proj.-Nr.	Benennung	Ansichten geplant	Bl.-Nr. 7
Gedndert			