

Beschlussvorlage Gemeinde Dorf Mecklenburg	Vorlage-Nr: VO/GV01/2010-337 Status: öffentlich Aktenzeichen:
Federführend: Bauamt	Datum: 11.08.2010 Einreicher: Bürgermeister
Bestätigung des Vorentwurfs des Ingenieurbüros für Tief- und Straßenbau für den Neubau und die Gestaltung des Bereiches "Nordkurve" in Dorf Mecklenburg und Vergabe der notwendigen Planungsleistungen	
Beratungsfolge:	
Beratung Ö / N	Datum
Ö	15.09.2010
Gremium Gemeindevertretung Dorf Mecklenburg	

Beschlussvorschlag:

Die Gemeindevertretung bestätigt den Vorentwurf des Ingenieurbüros für Tief- und Straßenbau für den Neubau und die Gestaltung des Bereiches "Nordkurve" in Dorf Mecklenburg zur Beantragung von Fördermitteln und beauftragt dieses Büro mit den Ingenieurleistungen für die weiterführende Planung und Baubetreuung.

Sachverhalt:

Es ist vorgesehen, den unbefestigten Platz an der „Nordkurve“ mit Granitkleinpflaster zu befestigen, das Oberflächenwasser ordnungsgemäß in den Teich abzuleiten, die Pappeln am Teich zu fällen und einige Sträucher zu roden. Für den Maibaum wird eine Bodenhülse neu eingebaut. Für das Vorhaben sollen Zuwendungen im Rahmen der Förderung einer integrierten ländlichen Entwicklung beantragt werden. Mit den notwendigen Ingenieurleistungen soll das Ingenieurbüro für Tief- und Straßenbau beauftragt werden.

Finanzielle Auswirkungen:

Im Haushalt 2010 stehen die notwendigen Mittel für die Vorbereitung dieses Vorhabens zur Verfügung.

Anlage/n:

Lageplan und Kostenschätzung

Abstimmungsergebnis:	
Gesetzliche Anzahl der Mitglieder des Gremiums	
Davon besetzte Mandate	
Davon anwesend	
Davon Ja- Stimmen	

Davon Nein- Stimmen	
Davon Stimmenthaltungen	
Davon Befangenheit nach § 24 KV M-V	

Dorf Mecklenburg Ausbau und Gestaltung Dorfplatz "Nordkurve"

Maßstab: 1:200

Datum: 08/2010


Blattbezeichnung:

Lageplan



Ingenieurbüro für Tief- und Straßenbau
Wismar

- NHB - Naturhochbord
- NTB - Naturtiefbord
- RKS - Rasenkantenstein
- ABS - Bord absenken

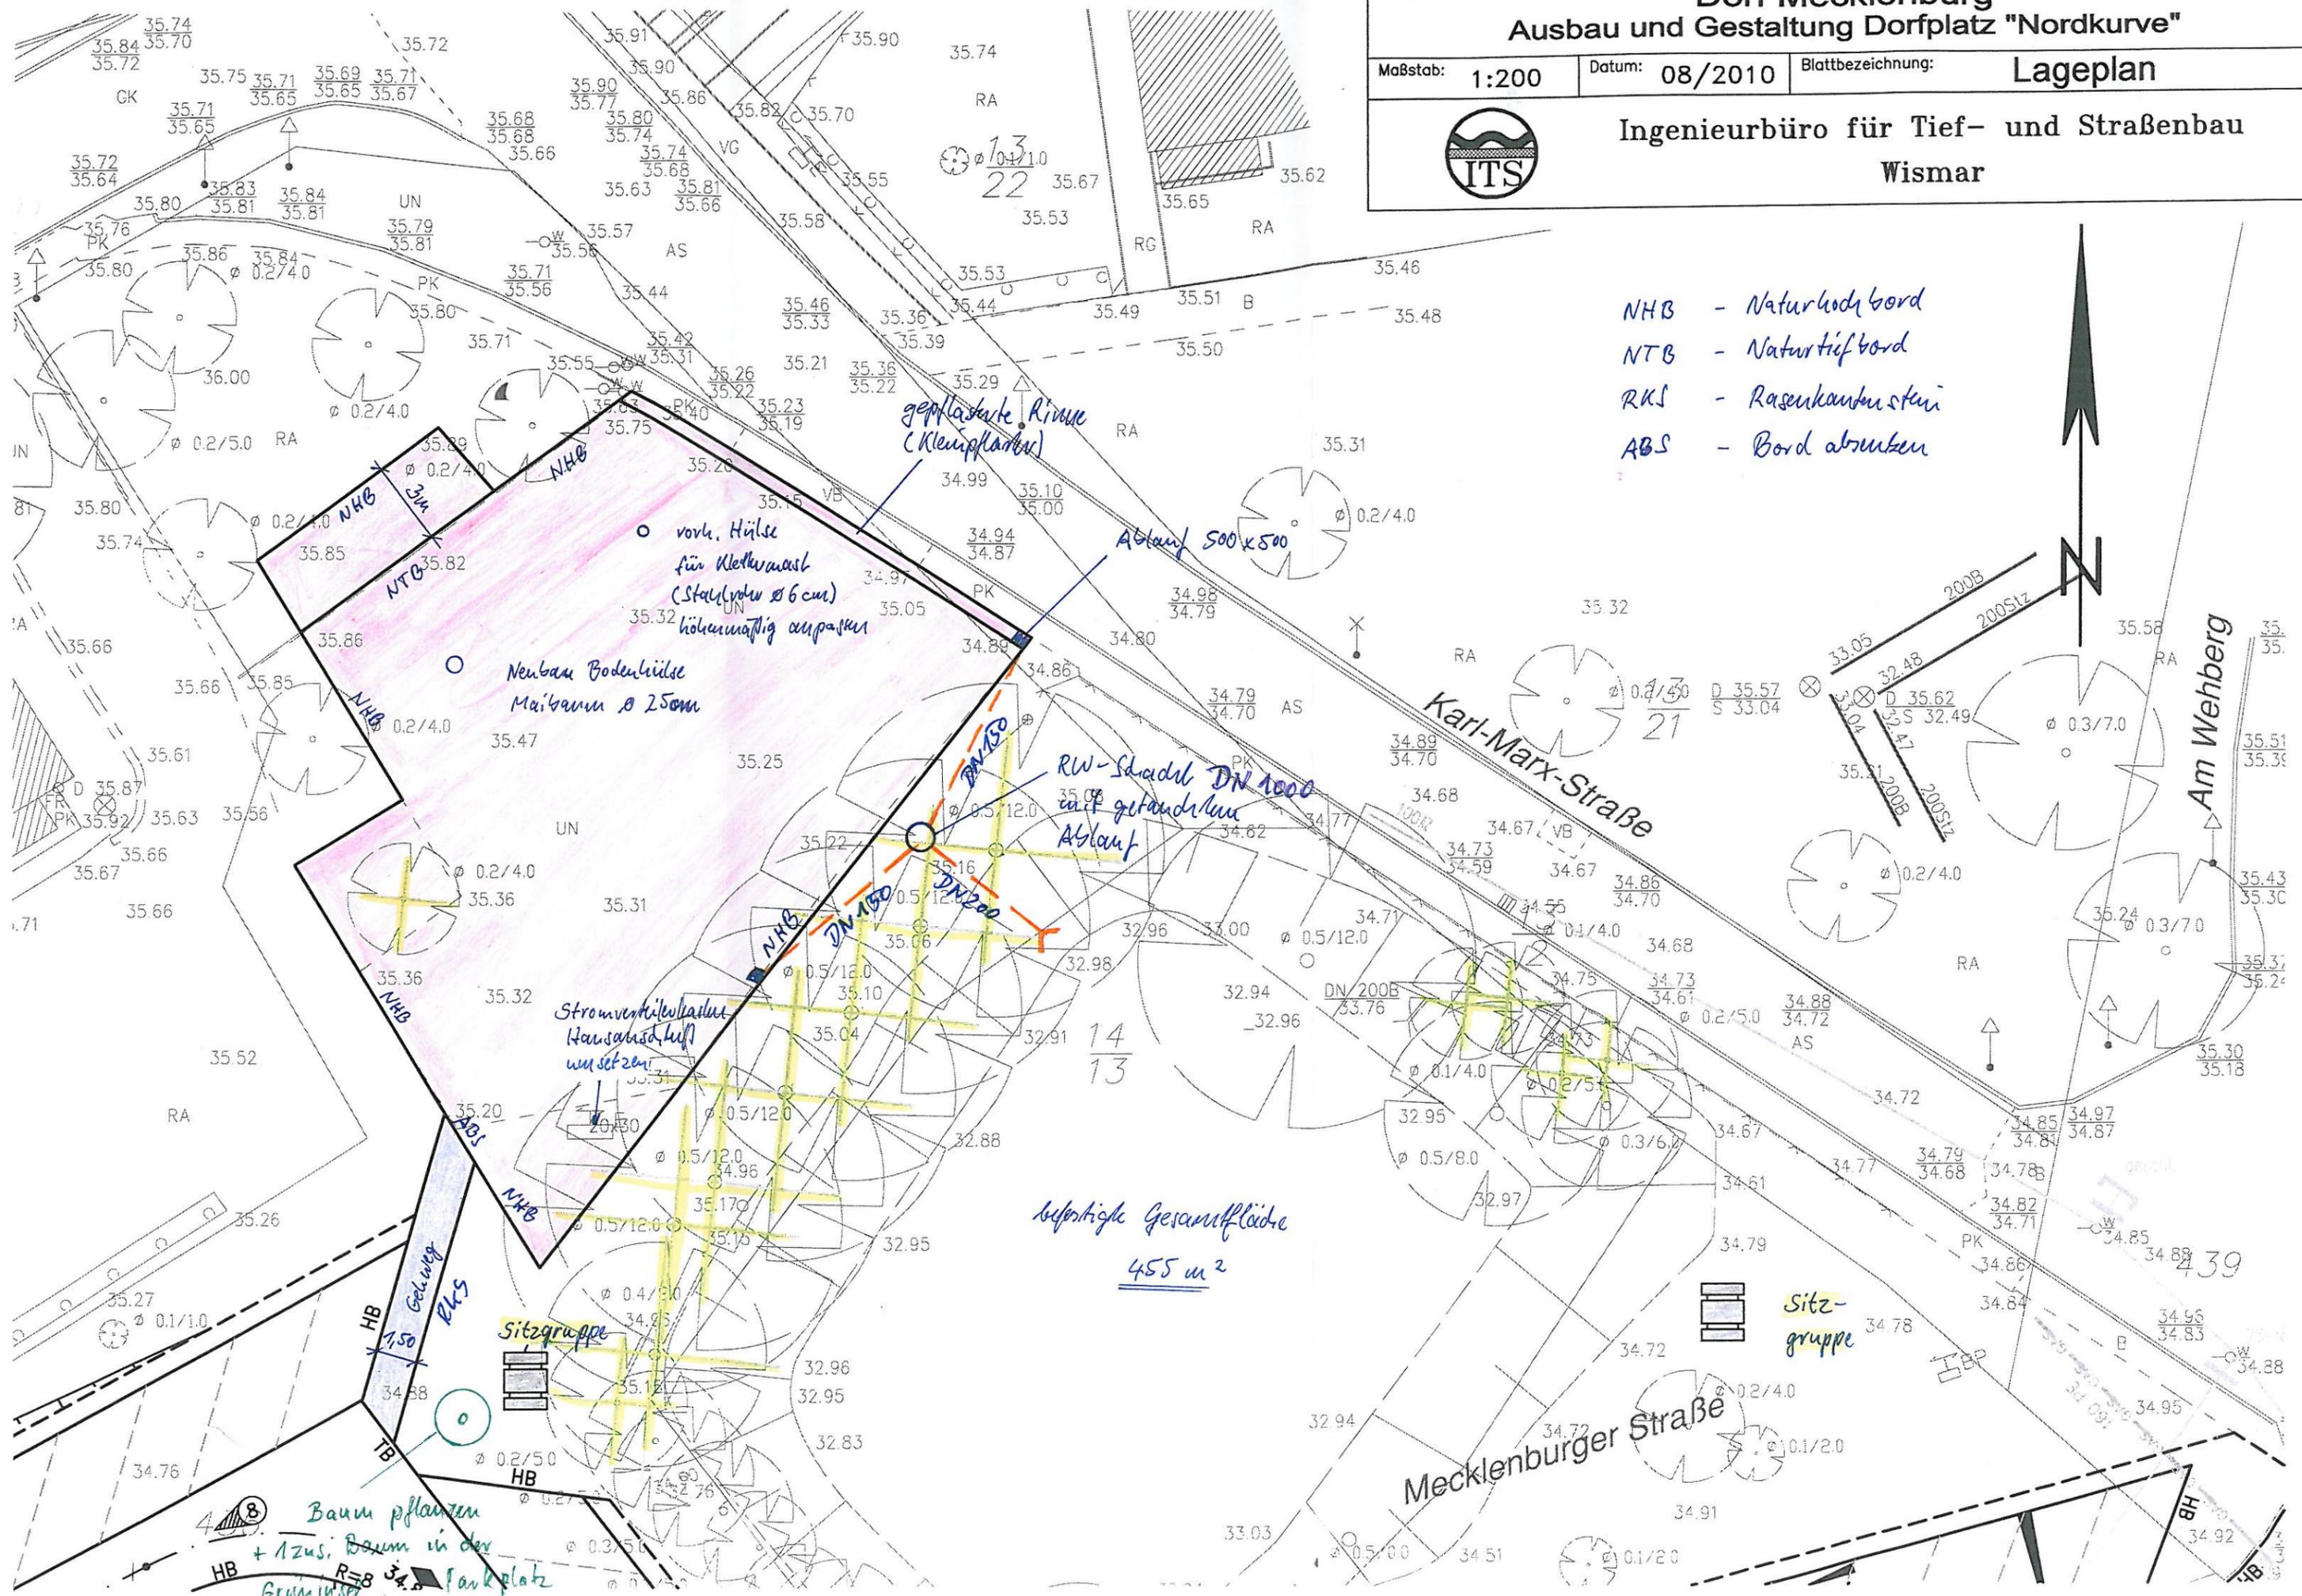

Wismar, d. 10.08.2010

KOSTENSCHÄTZUNG

Leistung:	Menge/Einheit:	Einzelpreis:	Gesamtpreis:
- Baufreimachung vorh. Pappeln, Tannen abnehmen u. entsorgen Stubben roden	13,00 Std.	250,00 €	3.250,00 €
Sträucher roden und entsorgen	50,00 m ²	5,00 €	250,00 €
vorh. Stromverteilerkasten umsetzen einschl. 30 m Kabel liefern und verlegen		pauschal	750,00 €
Lichttraumprofil vorh. Bäume schneiden		pauschal	500,00 €
alte vorh. Sitzgruppen aus Holz aufnehmen und entsorgen	2 Stck.	50,00 €	100,00 €
		netto:	4.850,00 €
- Flächenbefestigung			
vorh. Granitkleinpflaster 10 x 10 vom Lagerplatz des AG holen und verlegen			
10 cm Granitkleinpflaster			
5 cm Pflastersand			
15 cm Schottertragschicht			
30 cm Frostschuttschicht			
60 cm Gesamtaufbau	470,00 m ²	50,00 €	23.500,00 €
Zukauf 50 % Pflaster	235,00 m ²	25,00 €	5.875,00 €
Granitborde liefern und setzen	90,00 lfdm.	30,00 €	2.700,00 €
Entwässerungsrinne b = 0,50 m gepflastert in Beton verlegt und eingeschlämmt	17,00 lfdm.	50,00 €	850,00 €
Übertrag Flächenbefestigung			32.925,00 €

Handwritten signature

ITS

Ingenieurbüro für Tief- und Straßenbau Wismar • Kanalstraße 20 • 23970 Wismar
Bauvorhaben: **Gemeinde Dorf Mecklenburg**
Neubau und Gestaltung Dorfplatz "Nordkurve"

Seite 2

Wismar, d. 10.08.2010

Leistung:	Menge/Einheit:	Einzelpreis:	Gesamtpreis:
Übertrag Flächenbefestigung			32.925,00 €
Gehweg / Sitzgruppe Pflaster grau, Gesamtaufbau 30 cm			
5,00 m x 3,00 m	15,00 m ²		
10,00 m x 1,50 m	15,00 m ²		
	<u>30,00 m²</u>	30,00 €	900,00 €
Rasenkantensteine liefern und setzen	30 lfdm.	13,00 €	<u>390,00 €</u>
		netto	34.215,00 €
- Regenwasserableitung			
Straßeneinläufe 500 x 500	2 Stck.	500,00 €	1.000,00 €
PVC - Leitung DN 150 / 200	20,00 lfdm.	35,00 €	700,00 €
Kopfstück DN 200	1 Stck.	pauschal	350,00 €
Betonschacht DN 1000 mit getauchtem Ablauf	1 Stck.	pauschal	1.500,00 €
Auslaufbereich Teich pflastern	10,00 m ²	40,00 €	<u>400,00 €</u>
		netto	3.950,00 €
- Bepflanzung			
Einheimische Laubbäume liefern und pflanzen	2 Stck.	200,00 €	400,00 €
- Ausstattung			
Sitzgruppen aus Eiche liefern und aufstellen	2 Stck.	1.500,00 €	3.000,00 €
Papierkörbe liefern und aufstellen	2 Stck.	150,00 €	300,00 €
Bodenhülse für Maibaum liefern und einbauen		pauschal	<u>100,00 €</u>
		netto	3.400,00 €

ITS

Ingenieurbüro für Tief- und Straßenbau Wismar • Kanalstraße 20 • 23970 Wismar

Bauvorhaben: Gemeinde Dorf Mecklenburg
Neubau und Gestaltung Dorfplatz "Nordkurve"

Seite 3

Wismar, d. 10.08.2010

Leistung:	Menge/Einheit:	Einzelpreis:	Gesamtpreis:
-----------	----------------	--------------	--------------

Kostenzusammenstellung

Baufreimachung		4.850,00 €
Flächenbefestigung		34.215,00 €
Regenwasserableitung		3.950,00 €
Bepflanzung		400,00 €
Ausstattung		<u>3.400,00 €</u>
		46.815,00 €
Unvorhergesehenes:	10%	<u>4.681,50 €</u>
netto:		51.496,50 €
Mehrwertsteuer	19%	<u>9.784,34 €</u>
Brutto:		61.280,84 €
Baunebenkosten:	~	8.000,00 €
Brutto:		69.280,84 €
	~	<u><u>70.000,00 €</u></u>