

Beschlussvorlage Gemeinde Bad Kleinen	Vorlage-Nr: VO/GV08/2010-632 Status: öffentlich Aktenzeichen:	
Federführend: Bauamt	Datum: 17.08.2010 Einreicher: Bürgermeister	
Bauvoranfrage zum Ersatzneubau eines Ferienhauses auf den Flurstücken 273/26 und 272/7, Flur 1, Gemarkung Bad Kleinen		
Beratungsfolge:		
Beratung Ö / N	Datum	Gremium
Ö	18.08.2010	Ausschuss für Bau-, Verkehrsangelegenheiten und Umwelt Bad Kleinen
Ö	08.09.2010	Gemeindevertretung Bad Kleinen

Beschlussvorschlag:

Die Gemeindevertretung Bad Kleinen erteilt ihr Einvernehmen zur Bauvoranfrage zum Ersatzneubau eines Ferienhauses auf den Flurstücken 273/26 und 272/7, Flur 1, Gemarkung Bad Kleinen.

Sachverhalt:

Familie Ott stellt eine Bauvoranfrage zum Abriss eines vorhandenen Ferienhauses und Errichtung eines neuen Ferienhauses mit Anpassung an die benachbarte Bebauung auf den Flurstücken 273/26 und 272/7, Flur 1, Gemarkung Bad Kleinen.

Die Unterlagen hierzu sind am 13.08.2010 im Bauamt eingegangen.


Anlage/n:

- Luftbild / Lageplan
- Foto / Ansicht

Abstimmungsergebnis:	
Gesetzliche Anzahl der Mitglieder des Gremiums	
Davon besetzte Mandate	
Davon anwesend	
Davon Ja- Stimmen	
Davon Nein- Stimmen	
Davon Stimmenthaltungen	
Davon Befangenheit nach § 24 KV M-V	




Gemarkung Bad Kleinen, Hohen Viecheln

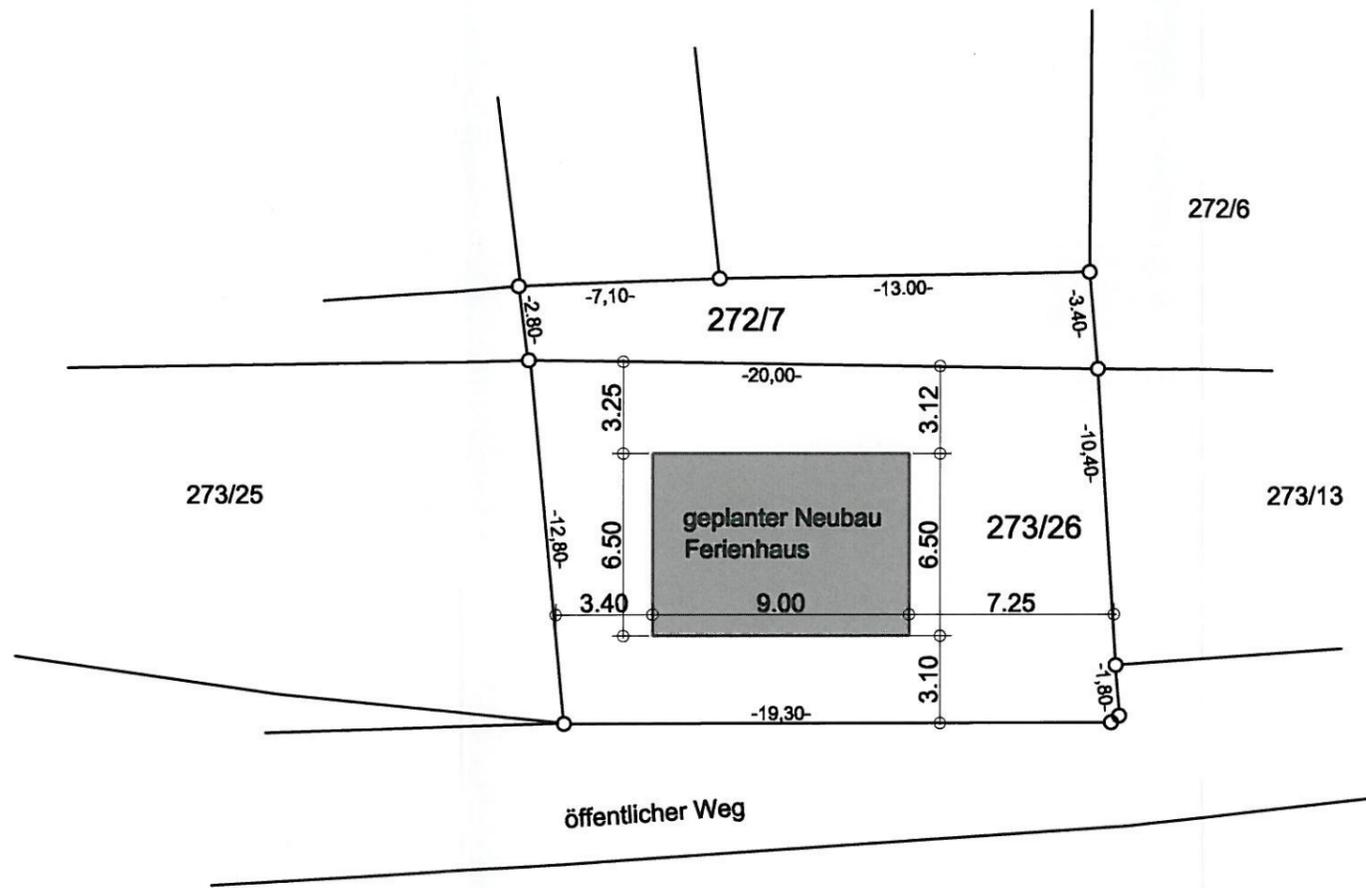


Bauherr: Eheleute Ott
 Kutterweg 8
 23970 Wismar

 Gemarkung: Bad Kleinen
 Flur: 1
 Flurstück: 272/7 und 273/26
 Wochenendsiedlung Nr. 1
 Bad Kleinen

Änderungen	
INGENIEURBÜRO FÜR BAUPLANUNG UND KONSTRUKTION <small>Dipl.-Ing. M.Eggert, Papenstr.7, 23966 Wismar, Tel: 03841/212092, Fax: 03841/288813</small>	
Objekt: Abriß des vorh. Ferienhauses und Errichtung eines neuen Ferienhauses Wochenendsiedlung Nr. 1, Bad Kleinen, Hang 272/7 und 273/26	
Maßstab 1:250	Lageplan Bauvoranfrage
Datum 07/10	
bearbeitet <i>(Signature)</i>	
1	

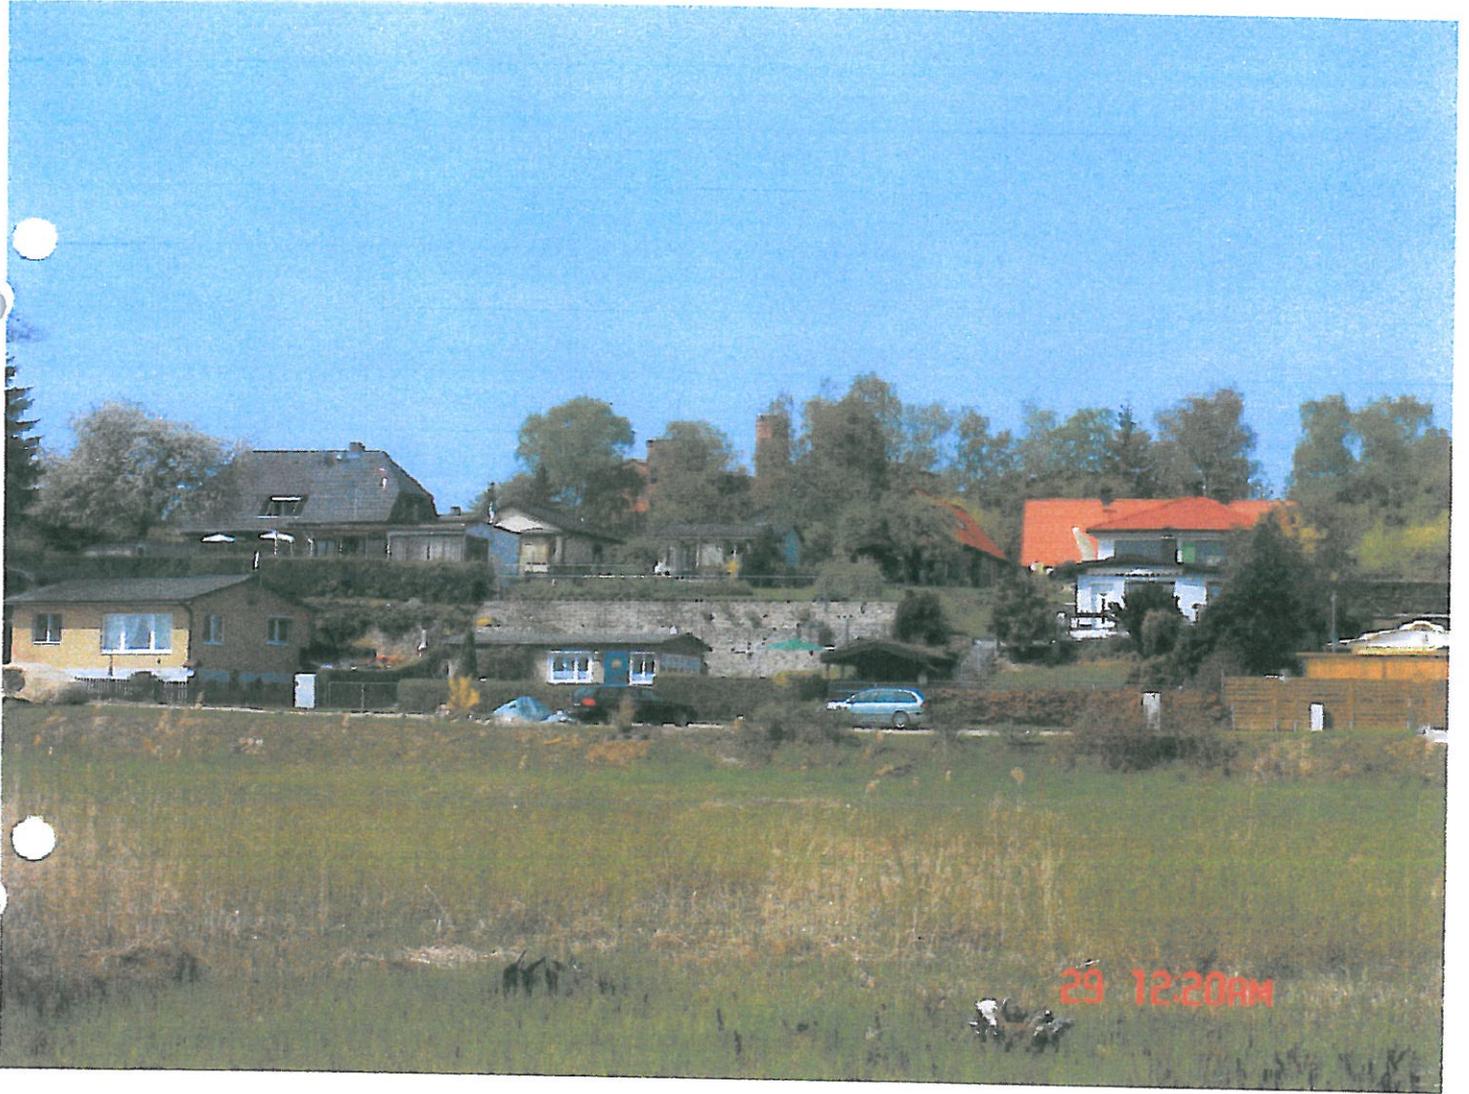

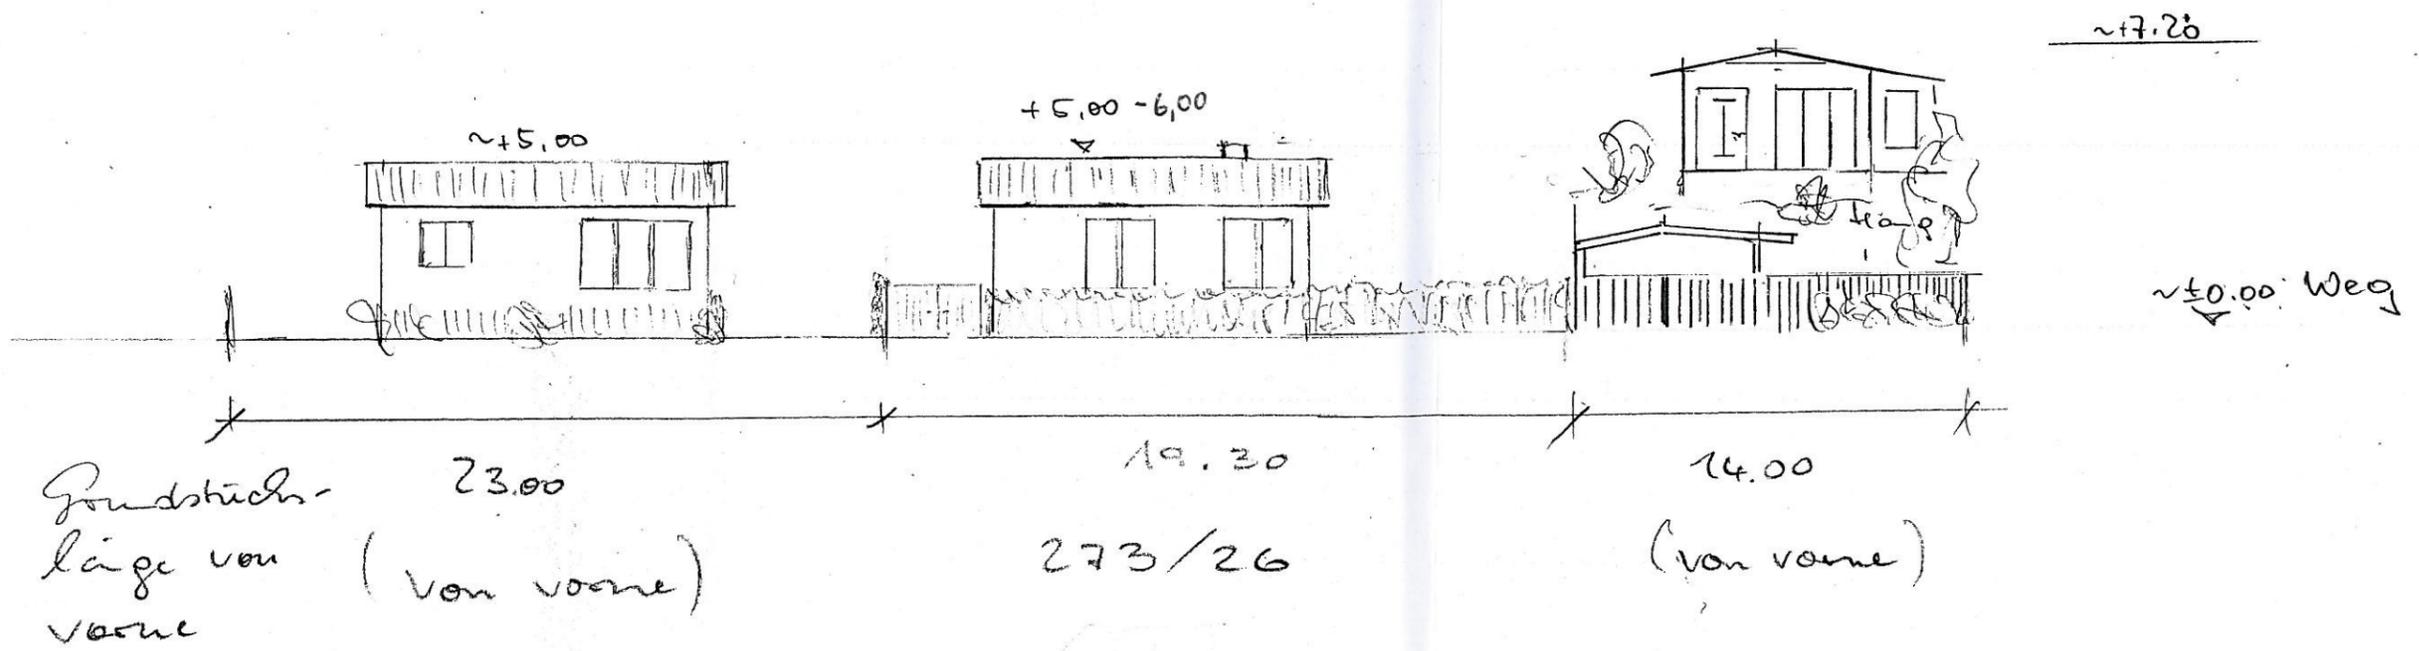

Grundstückslänge von vorne

Ehedeute Ott

BAD KLEINEN
 "ANSICHT VOM WASSER"

Ing.-Büro M. Eggert
 Papenstraße 7
 23966 Wismar
 Telefon 03841/212092

M. Eggert / Juli 2010