

<b>Beschlussvorlage</b> Gemeinde Dorf Mecklenburg	Vorlage-Nr: VO/GV01/2011-381 Status: öffentlich Aktenzeichen:
Federführend: Bauamt	Datum: 13.01.2011 Einreicher: Bürgermeister
<b>Fischaufstieg Wehr Viereggenhöfer Teich /Wallensteingraben</b>	
Beratungsfolge:	
Beratung Ö / N	Datum
	Gremium
Ö	13.01.2011
Ö	02.02.2011
	Bauausschuss Dorf Mecklenburg Gemeindevertretung Dorf Mecklenburg

**Beschlussvorschlag:**

Die Gemeinde Dorf Mecklenburg beschließt den vorgelegten Planungsunterlagen der Firma PROWA zur Baumaßnahme Fischaufstieg Wehr Viereggenhöfer Teich /Wallensteingraben zuzustimmen.

**Sachverhalt:**

Die Firma PROWA ist mit der Planung des Fischaufstieges Wehr Viereggenhöfer Teich /Wallensteingraben beauftragt.


Nachdem an anderen Standorten die ökologische Durchgängigkeit hergestellt worden ist, soll auch am oben genannten Standort erfolgen.

Es ist vorgesehen, das bestehende Holzwehr abzubauen und durch eine Sohlgleite zu ersetzen.

**Anlage/n:**

Übersichtsplan  
Lageplan- Sohlgleite

<b>Abstimmungsergebnis:</b>	
Gesetzliche Anzahl der Mitglieder des Gremiums	
Davon besetzte Mandate	
Davon anwesend	
Davon Ja- Stimmen	
Davon Nein- Stimmen	
Davon Stimmenthaltungen	
Davon Befangenheit nach § 24 KV M-V	

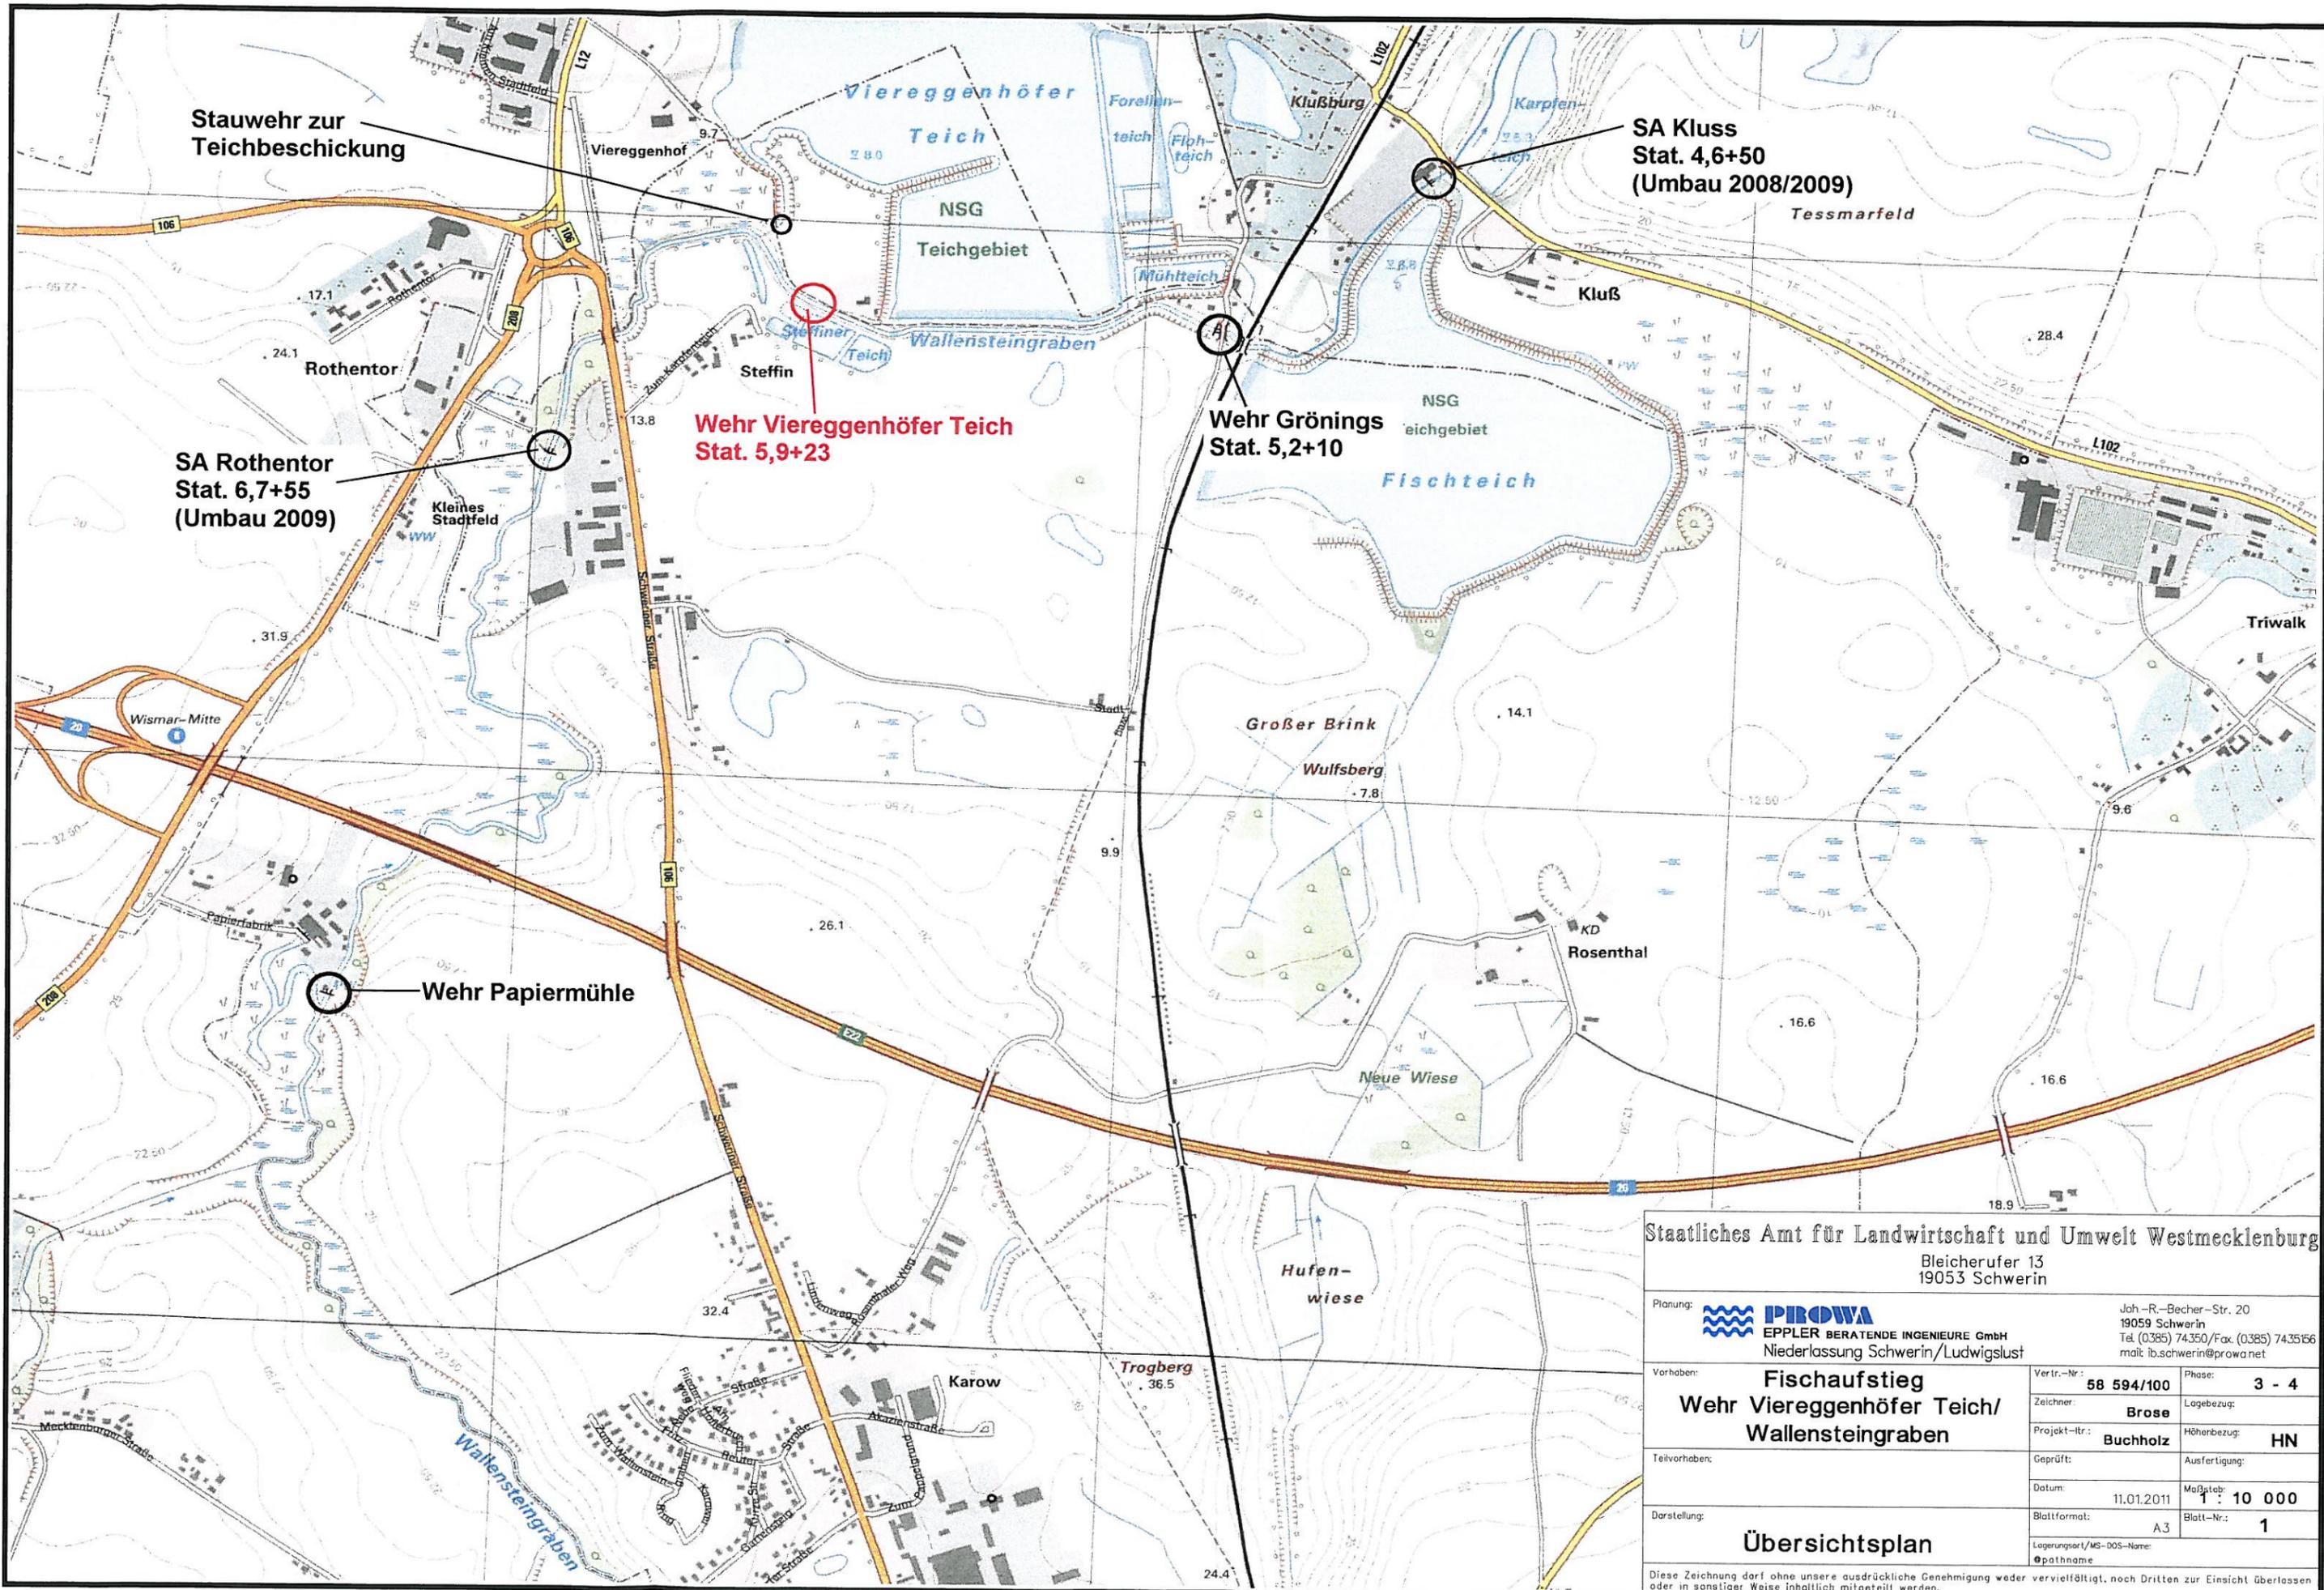


Staatliches Amt für Landwirtschaft und Umwelt Westmecklenburg  
 Bleicherufer 13  
 19053 Schwerin

Planung: **PROWA**  
 EPPLER BERATENDE INGENIEURE GmbH  
 Niederlassung Schwerin/Ludwigslust

Jah-R.-Becher-Str. 20  
 19059 Schwerin  
 Tel. (0385) 74.350/Fax. (0385) 74.35166  
 mail: lb.schwerin@prowa.net

Vorhaben:	<b>Fischaufstieg Wehr Viereggenhöfer Teich/ Wallensteingraben</b>	Vertr.-Nr.:	<b>58 594/100</b>	Phase:	<b>3 - 4</b>
Teilvorhaben:		Zeichner:	<b>Brose</b>	Lagebezug:	
Darstellung:	<b>Übersichtsplan</b>	Projekt-ltr.:	<b>Buchholz</b>	Höhenbezug:	<b>HN</b>
		Geprüft:		Ausfertigung:	
		Datum:	11.01.2011	Maßstab:	<b>1 : 10 000</b>
		Blattformat:	A3	Blatt-Nr.:	<b>1</b>
		Lagerungs-/MS-DOS-Name:	●pathname		

Diese Zeichnung darf ohne unsere ausdrückliche Genehmigung weder vervielfältigt, noch Dritten zur Einsicht überlassen oder in sonstiger Weise inhaltlich mitgeteilt werden.

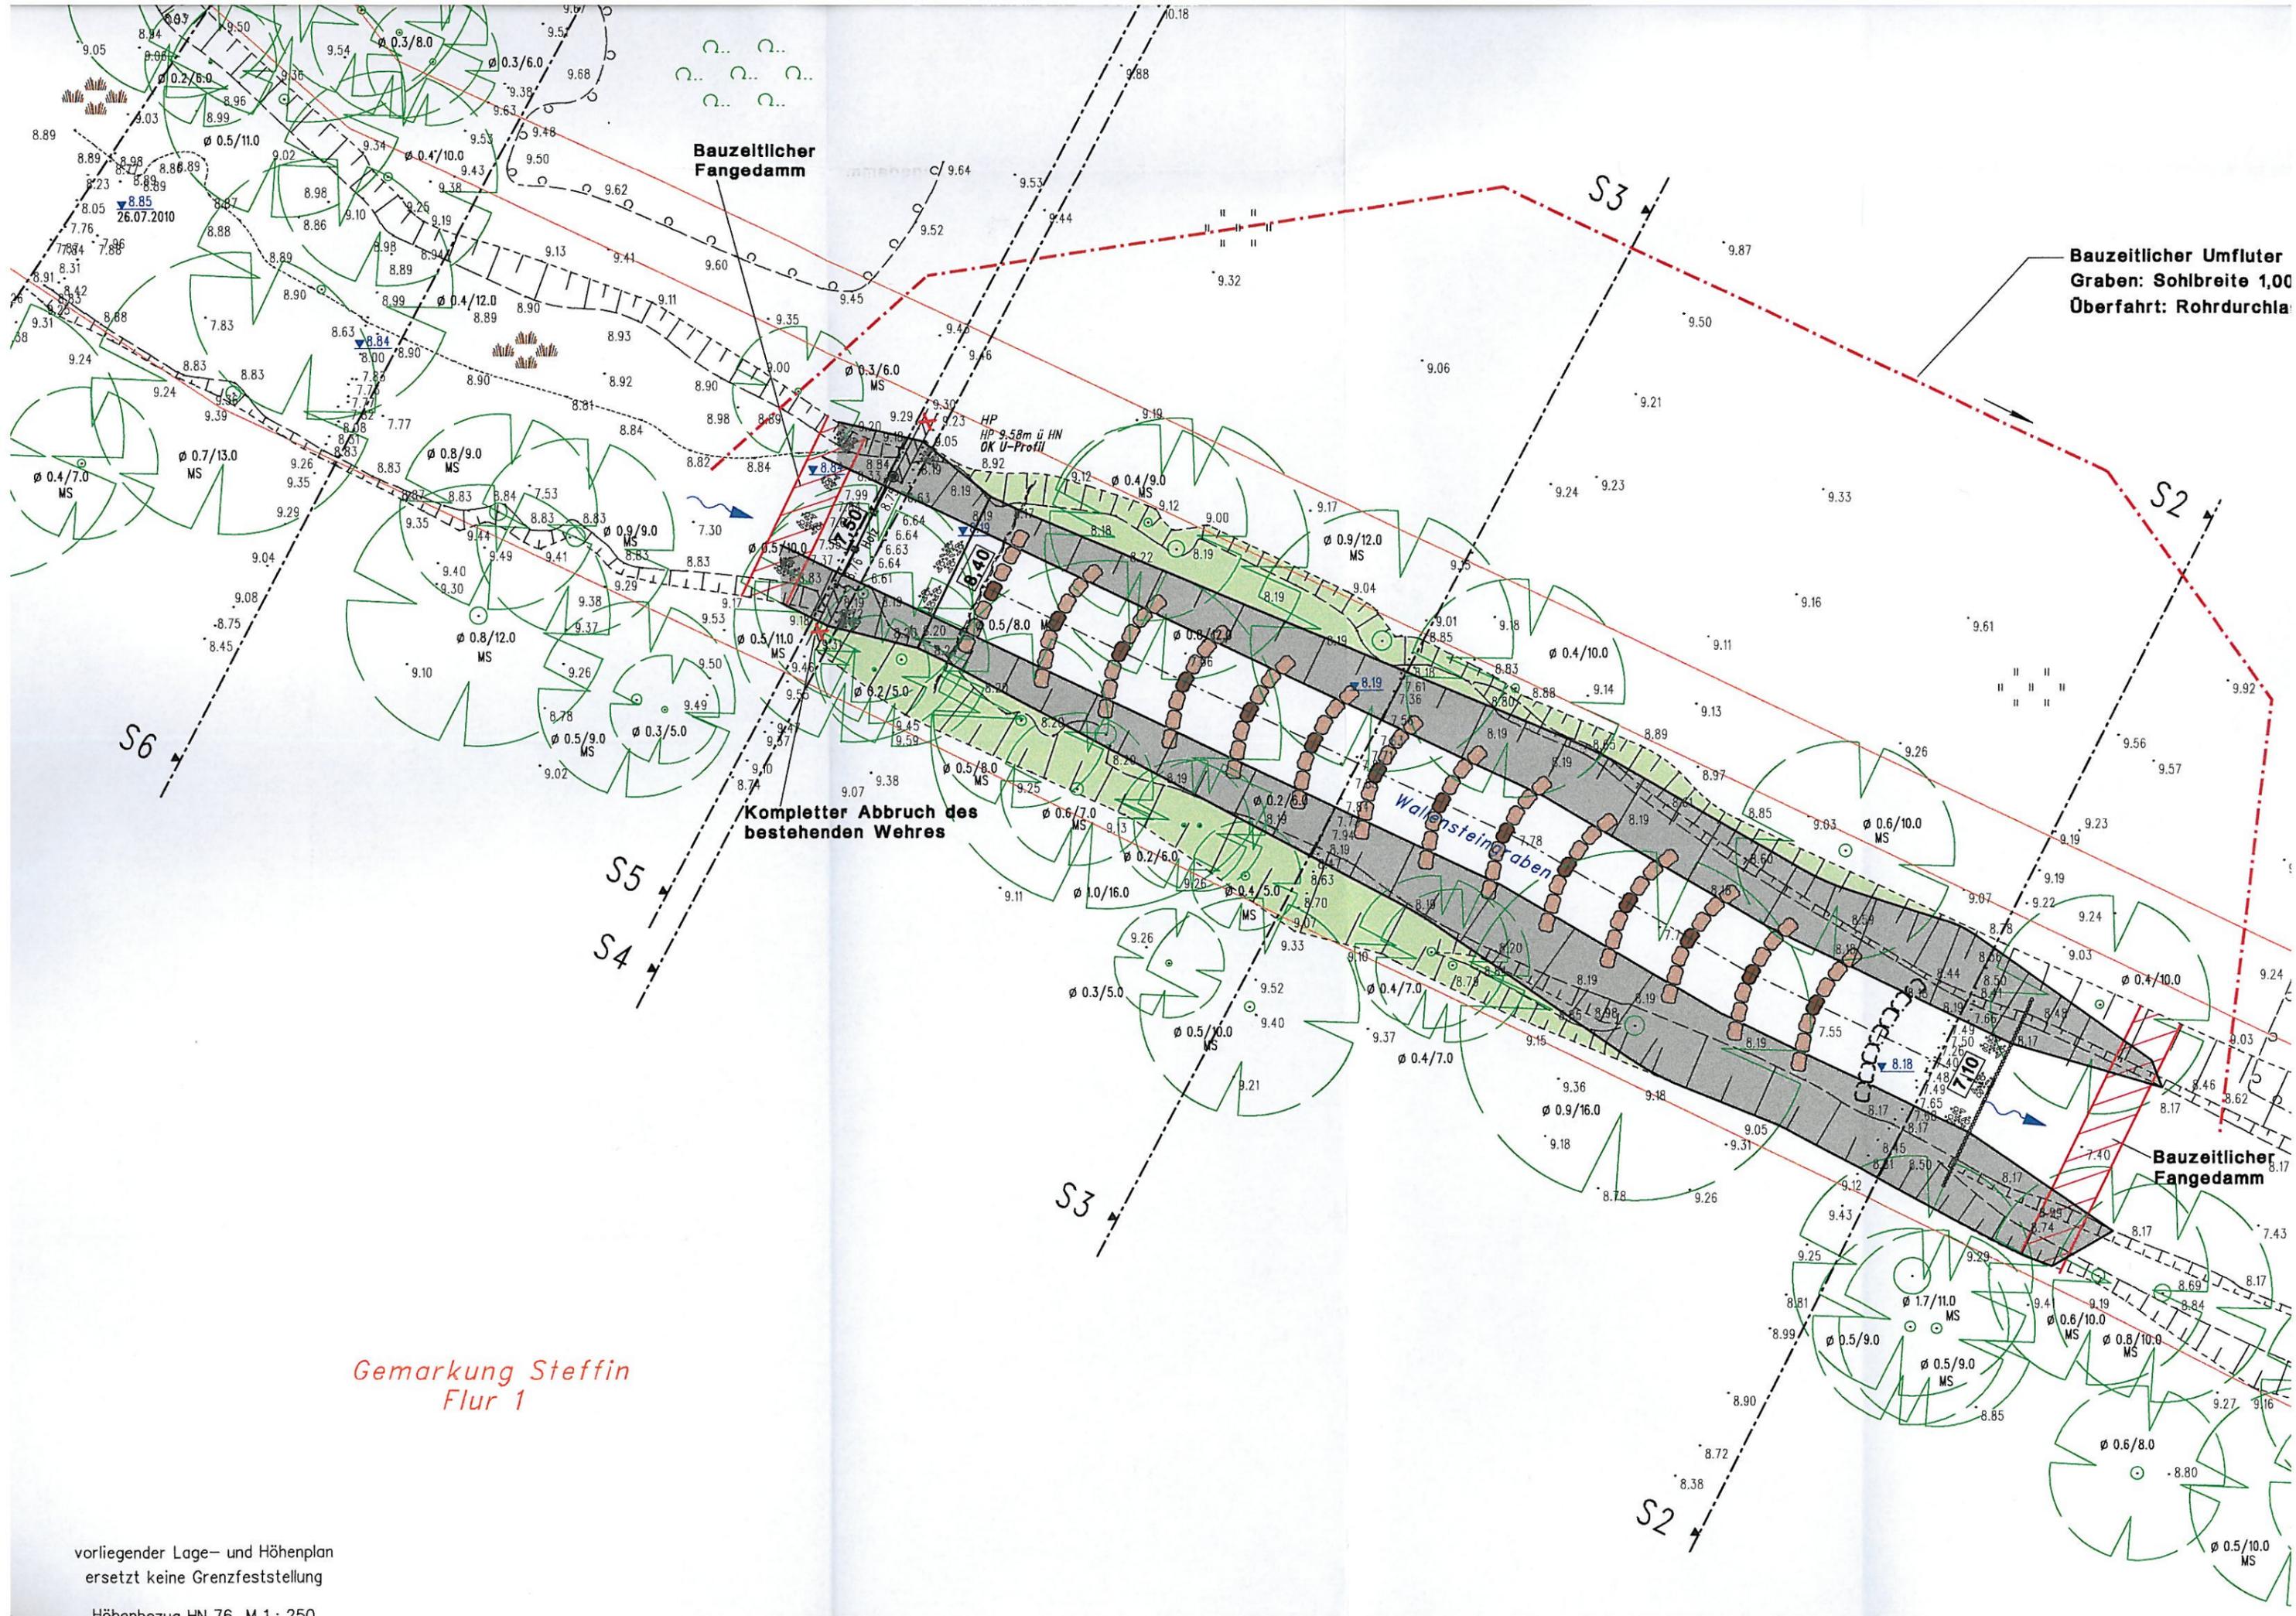

**Bauzeitlicher Fangedamm**

**Bauzeitlicher Umfluter  
Graben: Sohlbreite 1,00  
Überfahrt: Rohrdurchlä...**

**Kompletter Abbruch des  
bestehenden Wehres**

*Waldensteingraben*

*Gemarkung Steffin  
Flur 1*

**Bauzeitlicher Fangedamm**

vorliegender Lage- und Höhenplan  
ersetzt keine Grenzfeststellung

Höhenbezug HN 76 M 1: 250