



Beschlussvorlage Gemeinde Bobitz Federführend: Bauamt		Vorlage-Nr: VO/GV09/2011-392 Status: öffentlich Aktenzeichen: Datum: 27.01.2011 Einreicher:									
Eingangsgestaltung Gut Saunstorf- Rondell einschließlich Regenentwässerung											
Beratungsfolge: <table border="1"> <thead> <tr> <th>Beratung Ö / N</th> <th>Datum</th> <th>Gremium</th> </tr> </thead> <tbody> <tr> <td>Ö</td> <td>02.02.2011</td> <td>Ausschuss für Gemeindeentwicklung, Bau, Verkehr und Umwelt Bobitz</td> </tr> <tr> <td>Ö</td> <td>14.02.2011</td> <td>Gemeindevertretung Bobitz</td> </tr> </tbody> </table>			Beratung Ö / N	Datum	Gremium	Ö	02.02.2011	Ausschuss für Gemeindeentwicklung, Bau, Verkehr und Umwelt Bobitz	Ö	14.02.2011	Gemeindevertretung Bobitz
Beratung Ö / N	Datum	Gremium									
Ö	02.02.2011	Ausschuss für Gemeindeentwicklung, Bau, Verkehr und Umwelt Bobitz									
Ö	14.02.2011	Gemeindevertretung Bobitz									

Beschlussvorschlag:

Sachverhalt:

Anlage/n:

Abstimmungsergebnis:	
Gesetzliche Anzahl der Mitglieder des Gremiums	
Davon besetzte Mandate	
Davon anwesend	
Davon Ja- Stimmen	
Davon Nein- Stimmen	
Davon Stimmenthaltungen	
Davon Befangenheit nach § 24 KV M-V	

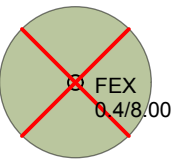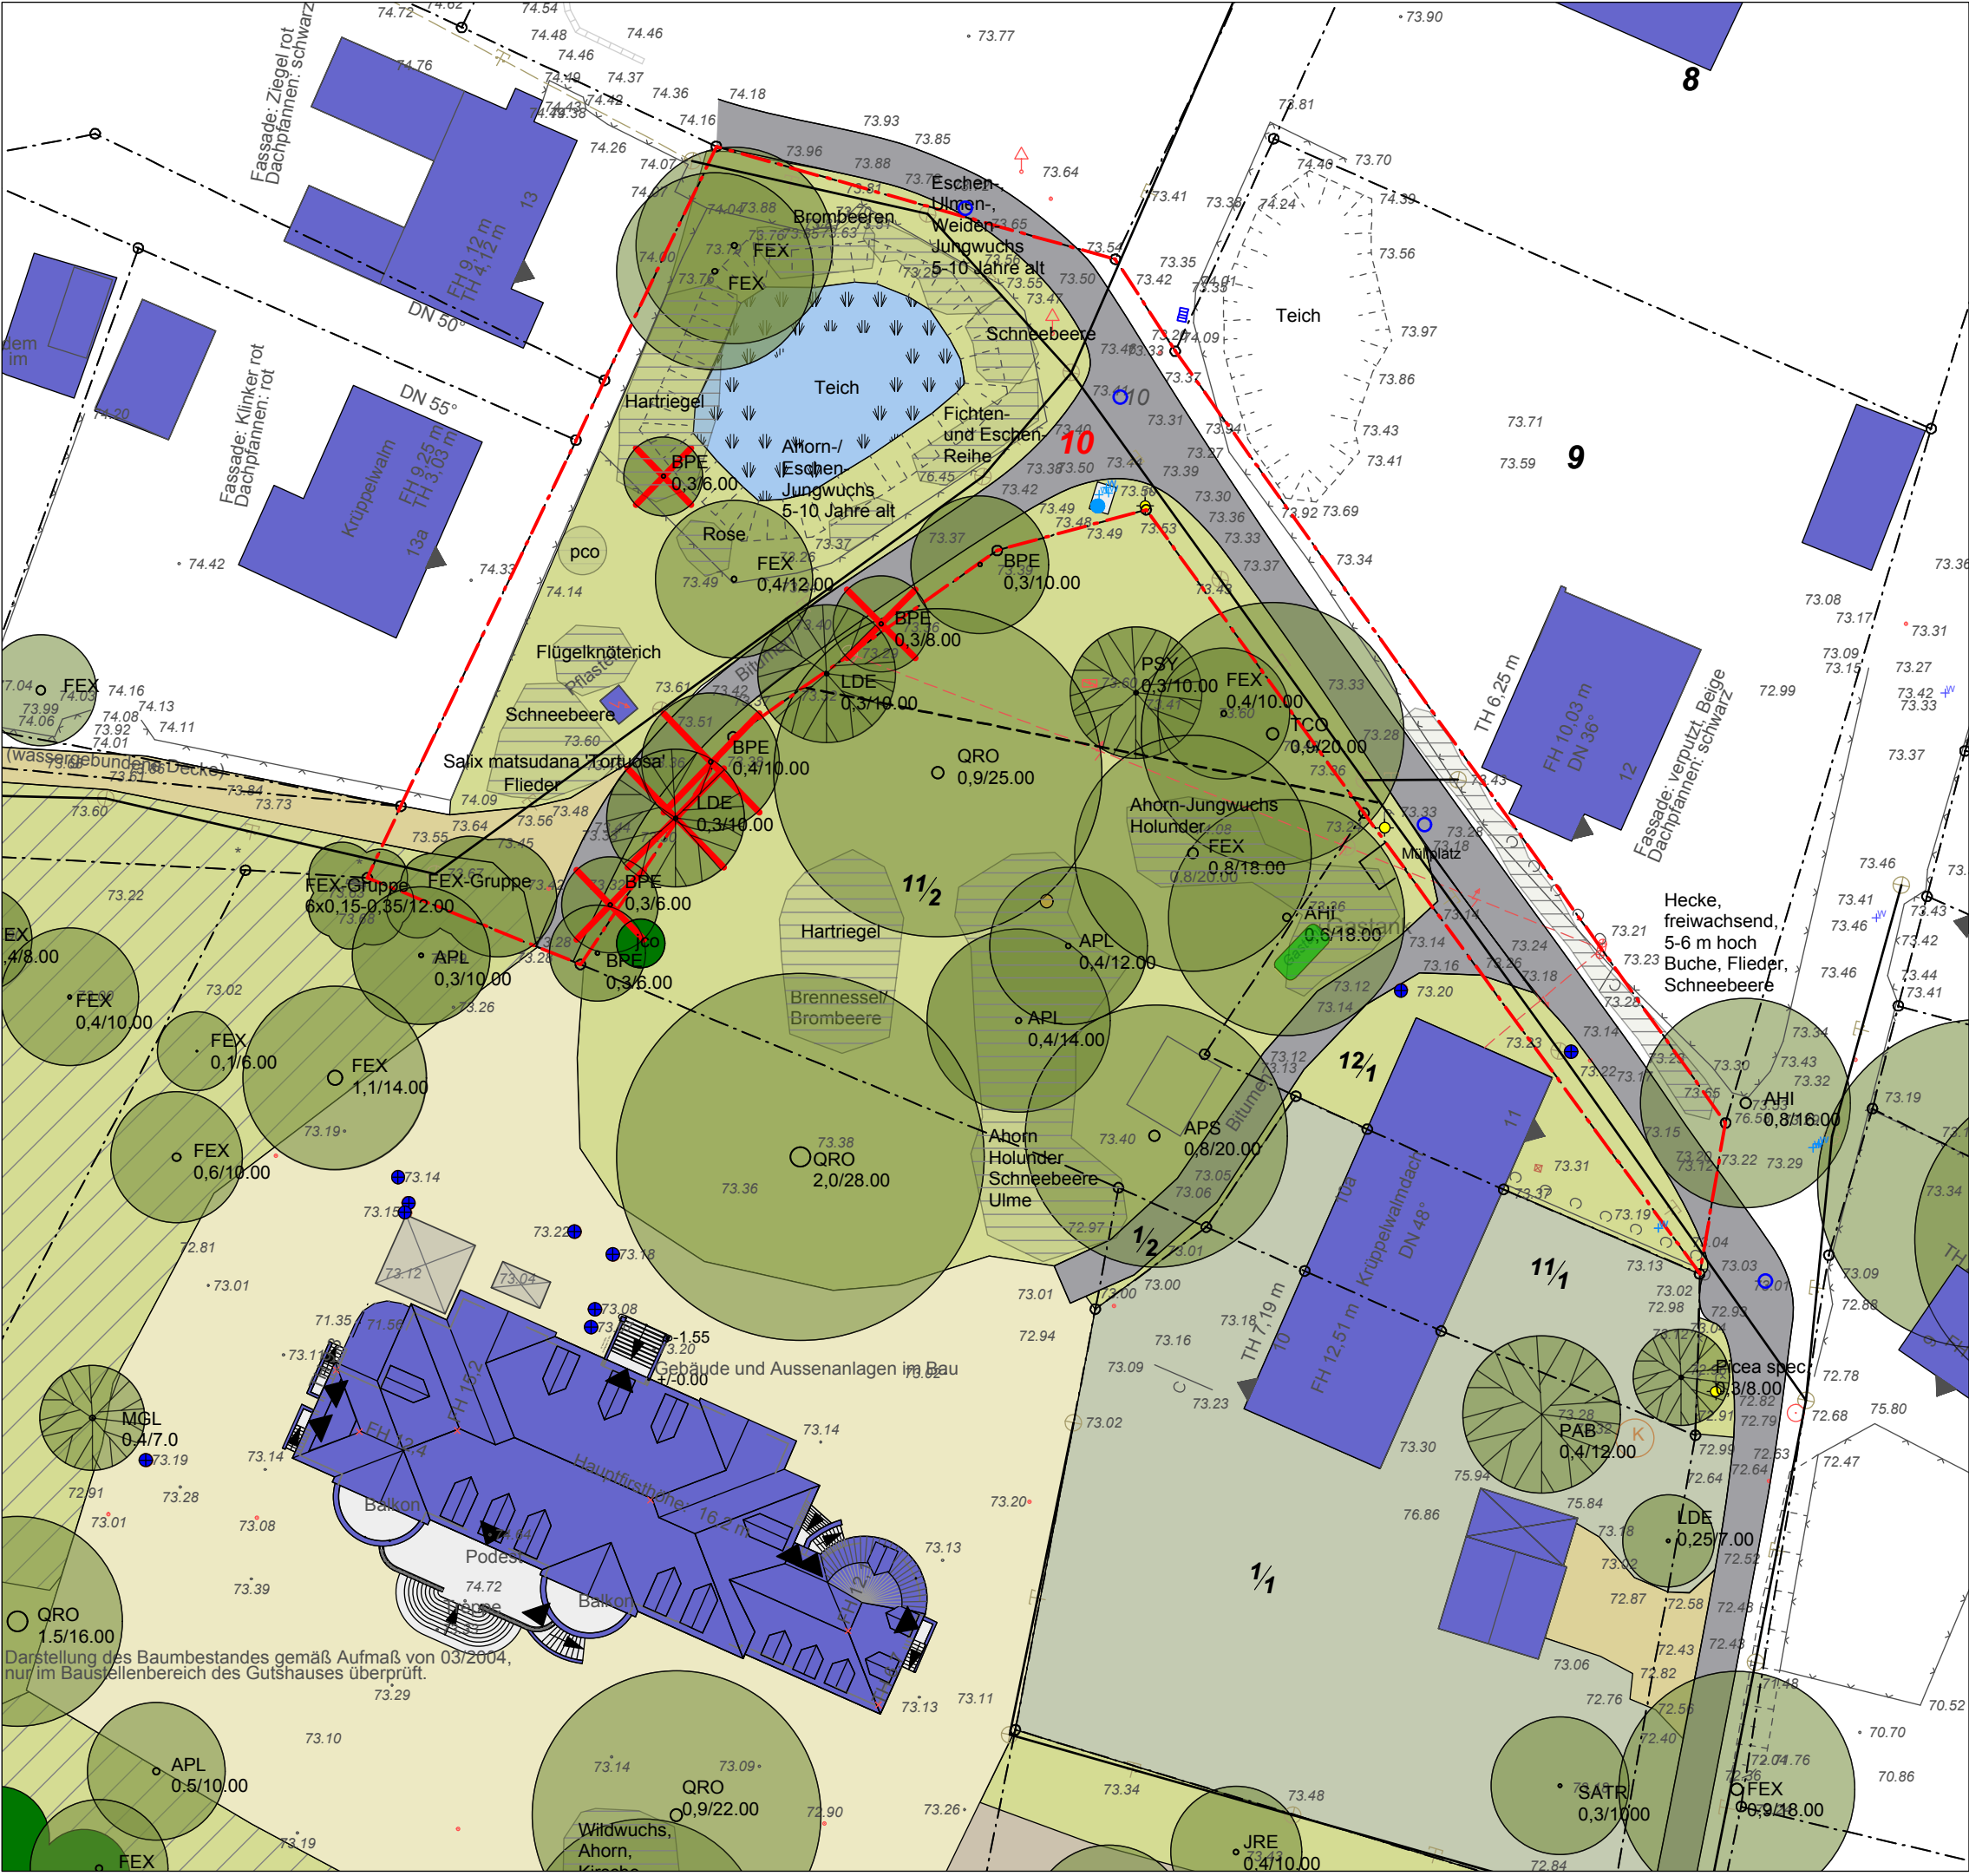

Baumfällung, mit Angabe:
- Baumart
- ca. Stammdurchmesser in m
- ca. Kronendurchmesser in m

Laubbäume

ACA	Acer campestre	Feld-Ahorn
APL	Acer platanoides	Spitz-Ahorn
APS	Acer pseudoplatanus	Berg-Ahorn
AHI	Aesculus hippocastanum	Gefüllte Rosskastanie
BPE	Betula pendula	Hänge-Birke
CBE	Carpinus betulus	Hain-Buche
FEX	Fraxinus excelsior	Esche
FSY	Fagus sylvatica	Rot-Buche
JRE	Juglans regia	Walnuss
QRO	Quercus robur	Stiel-Eiche
SATR	Salix alba 'Tristis'	Trauerweide
TCO	Tilia cordata	Winter-Linde

Nadelbäume

LDE	Larix decidua	Europäische Lärche
PAB	Picea abies	Fichte
PSY	Pinus sylvestris	Wald-Kiefer

0102006

01.02.11

M 1 : 500

Gez. KS

Unterschr

ift:

STEFAN PULKENAT

Fritz-Reuter-Str.32

G:\Projekt\Objekt\Saunstorf\Gut Saunstorf_Plane\Fallantrag_110201.vwx; 006 [Fallantrag 10]

LANDSCHAFTSARCHITEKT

17139 Gielow

Tel. 039957/2510

DIPL. ING./ BDLA

Fax 039957/25125

Grundlagen:

- Vermessung: Vermessungsbüro Dubbert, über Büro "Heselhaus Architekt", 23948 Klütz



- Luftbild: © GeoBasis-DE/M-V 2010

A	Index	Datum	Änderungen / Ergänzungen

GUT SAUNSTORF GmbH

GUTSPARK SAUNSTORF

FÄLLANTRAG FLURSTÜCK 10

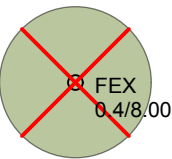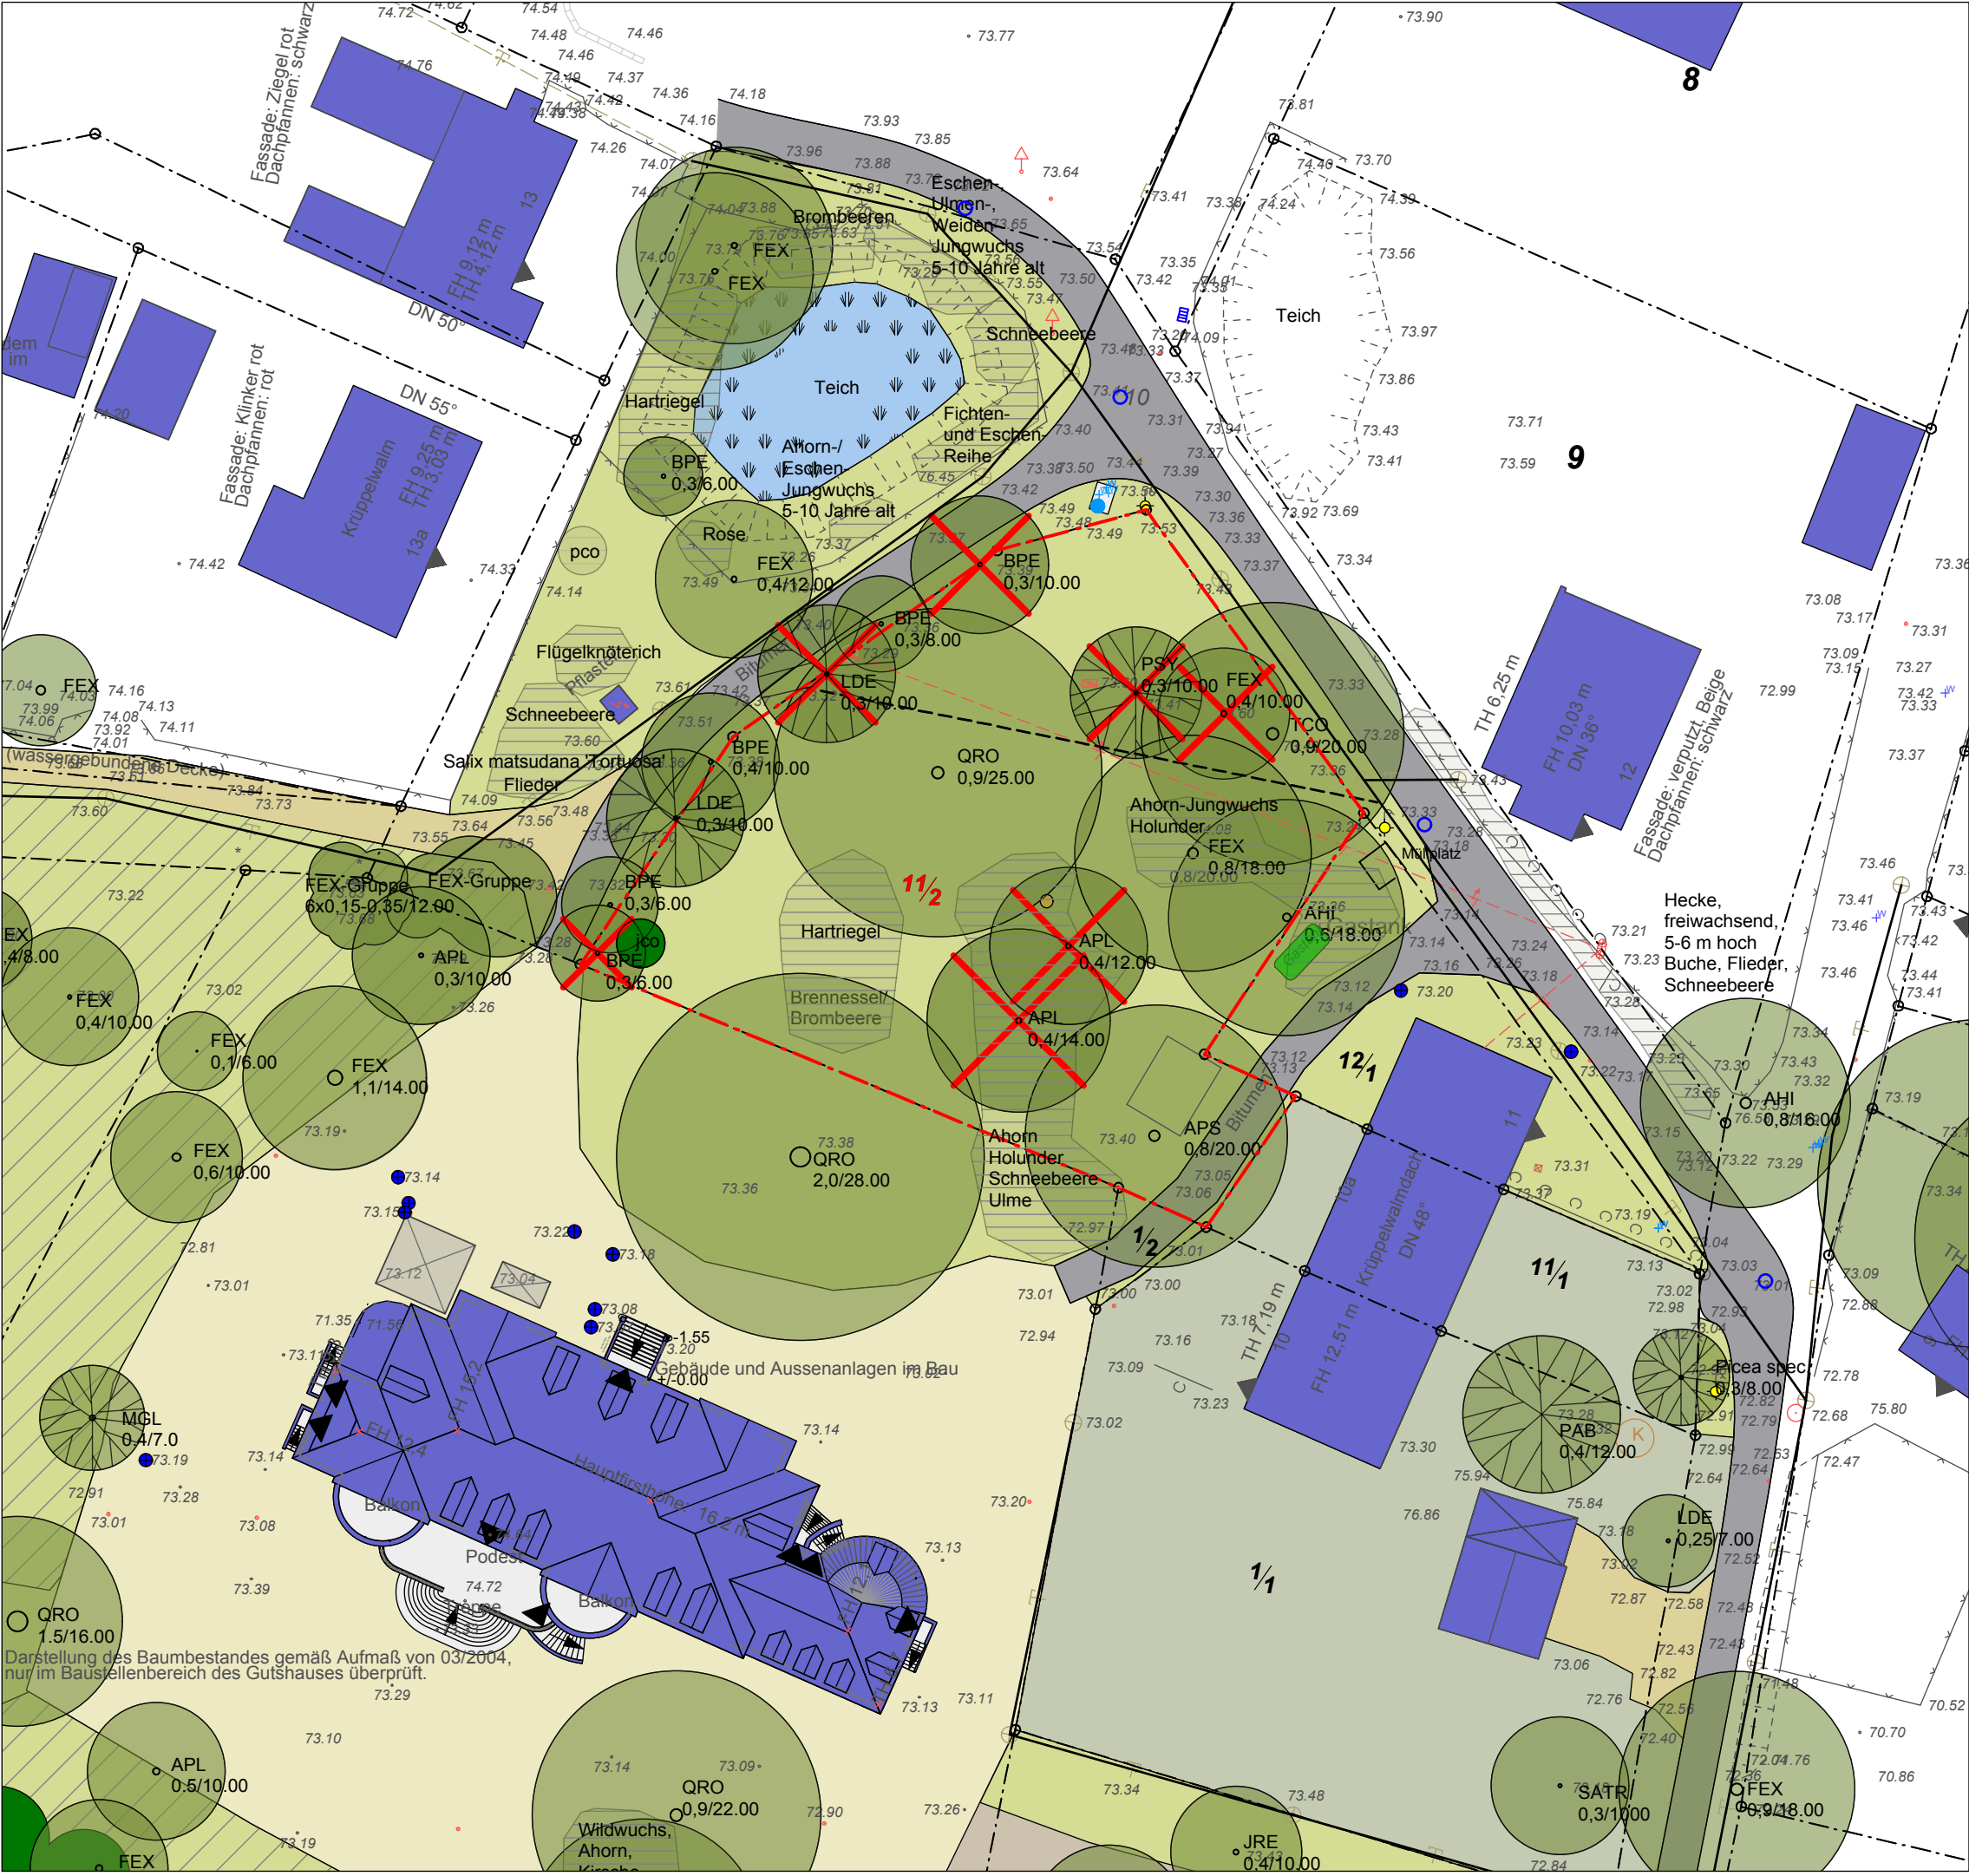

Baumfällung, mit Angabe:
- Baumart
- ca. Stammdurchmesser in m
- ca. Kronendurchmesser in m

Laubbäume

ACA	Acer campestre	Feld-Ahorn
APL	Acer platanoides	Spitz-Ahorn
APS	Acer pseudoplatanus	Berg-Ahorn
AHI	Aesculus hippocastanum	Gefüllte Rosskastanie
BPE	Betula pendula	Hänge-Birke
CBE	Carpinus betulus	Hain-Buche
FEX	Fraxinus excelsior	Esche
FSY	Fagus sylvatica	Rot-Buche
JRE	Juglans regia	Walnuss
QRO	Quercus robur	Stiel-Eiche
SATR	Salix alba 'Tristis'	Trauerweide
TCO	Tilia cordata	Winter-Linde

Nadelbäume

LDE	Larix decidua	Europäische Lärche
PAB	Picea abies	Fichte
PSY	Pinus sylvestris	Wald-Kiefer

0102005

Dat.: 01.02.11

M 1 : 500

Gez. KS

Unterschr

ift:

STEFAN PULKENAT

Fritz-Reuter-Str.32

G:\Projekte_Objekt\Saunstorf\Gut Saunstorf_Plane\Fallantrag_110201.vwx; 005 [Fallantrag 11/2]

LANDSCHAFTSARCHITEKT

17139 Gielow

Tel. 039957/2510

DIPL. ING./ BDLA

Fax 039957/25125

Grundlagen:

- Vermessung: Vermessungsbüro Dubbert, über Büro "Heselhaus Architekt", 23948 Klütz

- Luftbild: © GeoBasis-DE/M-V 2010

A

Index

Datum

Änderungen / Ergänzungen

GUT SAUNSTORF GmbH

GUTSPARK SAUNSTORF

FÄLLANTRAG FLURSTÜCK 11/2

VORENTWURF

31

29

28

26

25

23

22

21

VORENTWURF

● ● Baum, vorhanden/geplant

- | | |
|---|--|
|  | Gehölzfläche |
|  | Hecke |
|  | Küchengarten |
|  | Rasen |
|  | Beete |
|  | Gebäude |
|  | Polygonalpflaster, befahrbar |
|  | Kleinpflaster |
|  | Schotterrasen, befahrbar |
|  | wassergebundene Decke, befahrbar |
|  | wassergebundene Parkwege |
|  | Rasenwege |
|  | Straße (Asphalt) |
|  | Wasser |
|  | Bank |
|  | Skulptur/Kunst |
|  | Pflanzkübel |
|  | Zaun, 1,60m hoch |
|  | Trockenmauer |
|  | Flurstücksgrenze |
|  | geplante durch die Saunstorf GmbH beanspruchte Teilflächen |
- Flurstk. 24: 761 m²
 Flurstk. 20/2: 356 m²
 Gesamt: 1.136 m²

 Regenwasser, Schacht

Zweckverband Wismar, 23.07.2010

-  Schmutzwasser, Schacht
-  Trinkwasser

310

- Telekom, Trassenauskunft Kabel, 09.07.2010
-  Telefon, oberirdisch (Vermessung)
-  Telefon

Auskunft Amt Dorf Mecklenburg - Bad Kleinen
per e-mail am 12.07.2010:
weitere Leitungen vorhanden (Straßenbeleuchtung), zu denen aber
keine Unterlagen vorhanden sind.



Grundlagen:
- Vermessung: Vermessungsbüro Dubbert, über Büro "Heselhaus Architekt", 23948 Klütz
- Luftbild: © GeoBasis-DE/M-V 2010

A	31.01.11	RW-Leitung neu, Einfriedungen, Wege, geplante Flächenbeanspruchung, Legende
Index	Datum	Änderungen / Ergänzungen

GUTSPARK SAUNSTORF

VORENTWURF

STEFAN PULKENAT LANDSCHAFTSARCHITEKT DIPL. ING./BDLA
Fritz-Reuter-Str.32 17139 Gielow Tel. 039957/2510 Fax 039957/25125
G:\Projekte_Objekt\saunstorf\Gut Saunstorf_Plane\saunstorf_101131.vwx; 100 [Entwurf]

an-Nr.:
502/100
at.: 22.11.10
1 : 500
ez. KS
unterschrift: