

<b>Beschlussvorlage</b> Gemeinde Bobitz	Vorlage-Nr: VO/GV09/2010-345 Status: öffentlich Aktenzeichen:	
Federführend: Bauamt	Datum: 02.11.2010 Einreicher: Bürgermeister	
<b>Bauvoranfrage zum Neubau eines Wohngebäudes mit Carport auf dem Flurstück 40/1, Flur 1, Gemarkung Dalliendorf</b>		
Beratungsfolge:		
Beratung Ö / N	Datum	Gremium
Ö	17.11.2010	Ausschuss für Gemeindeentwicklung, Bau, Verkehr und Umwelt Bobitz
Ö	07.12.2010	Gemeindevertretung Bobitz

**Beschlussvorschlag:**

Die Gemeindevertretung Bobitz stimmt dem Neubau eines Wohngebäudes mit Carport auf dem Flurstück 40/1, Flur 1, Gemarkung Dalliendorf, zu.

**Sachverhalt:**

Herr Grewe plant den Neubau eines Wohngebäudes mit einem Vollgeschoss auf einem Teilstück des Flurstücks 40/1, Flur 1, Gemarkung Dalliendorf.

**Anlage/n:**

- Luftbild / Lageplan
- Übersichtskarte Landgesellschaft M-V

<b>Abstimmungsergebnis:</b>	
Gesetzliche Anzahl der Mitglieder des Gremiums	
Davon besetzte Mandate	
Davon anwesend	
Davon Ja- Stimmen	
Davon Nein- Stimmen	
Davon Stimmenthaltungen	
Davon Befangenheit nach § 24 KV M-V	

# Bobitz ...-345




Gemarkung Dallendorf Flur 1

28.10.2010

2.11.2010 → Millen

Gemarkung Dallendorf Flur 1

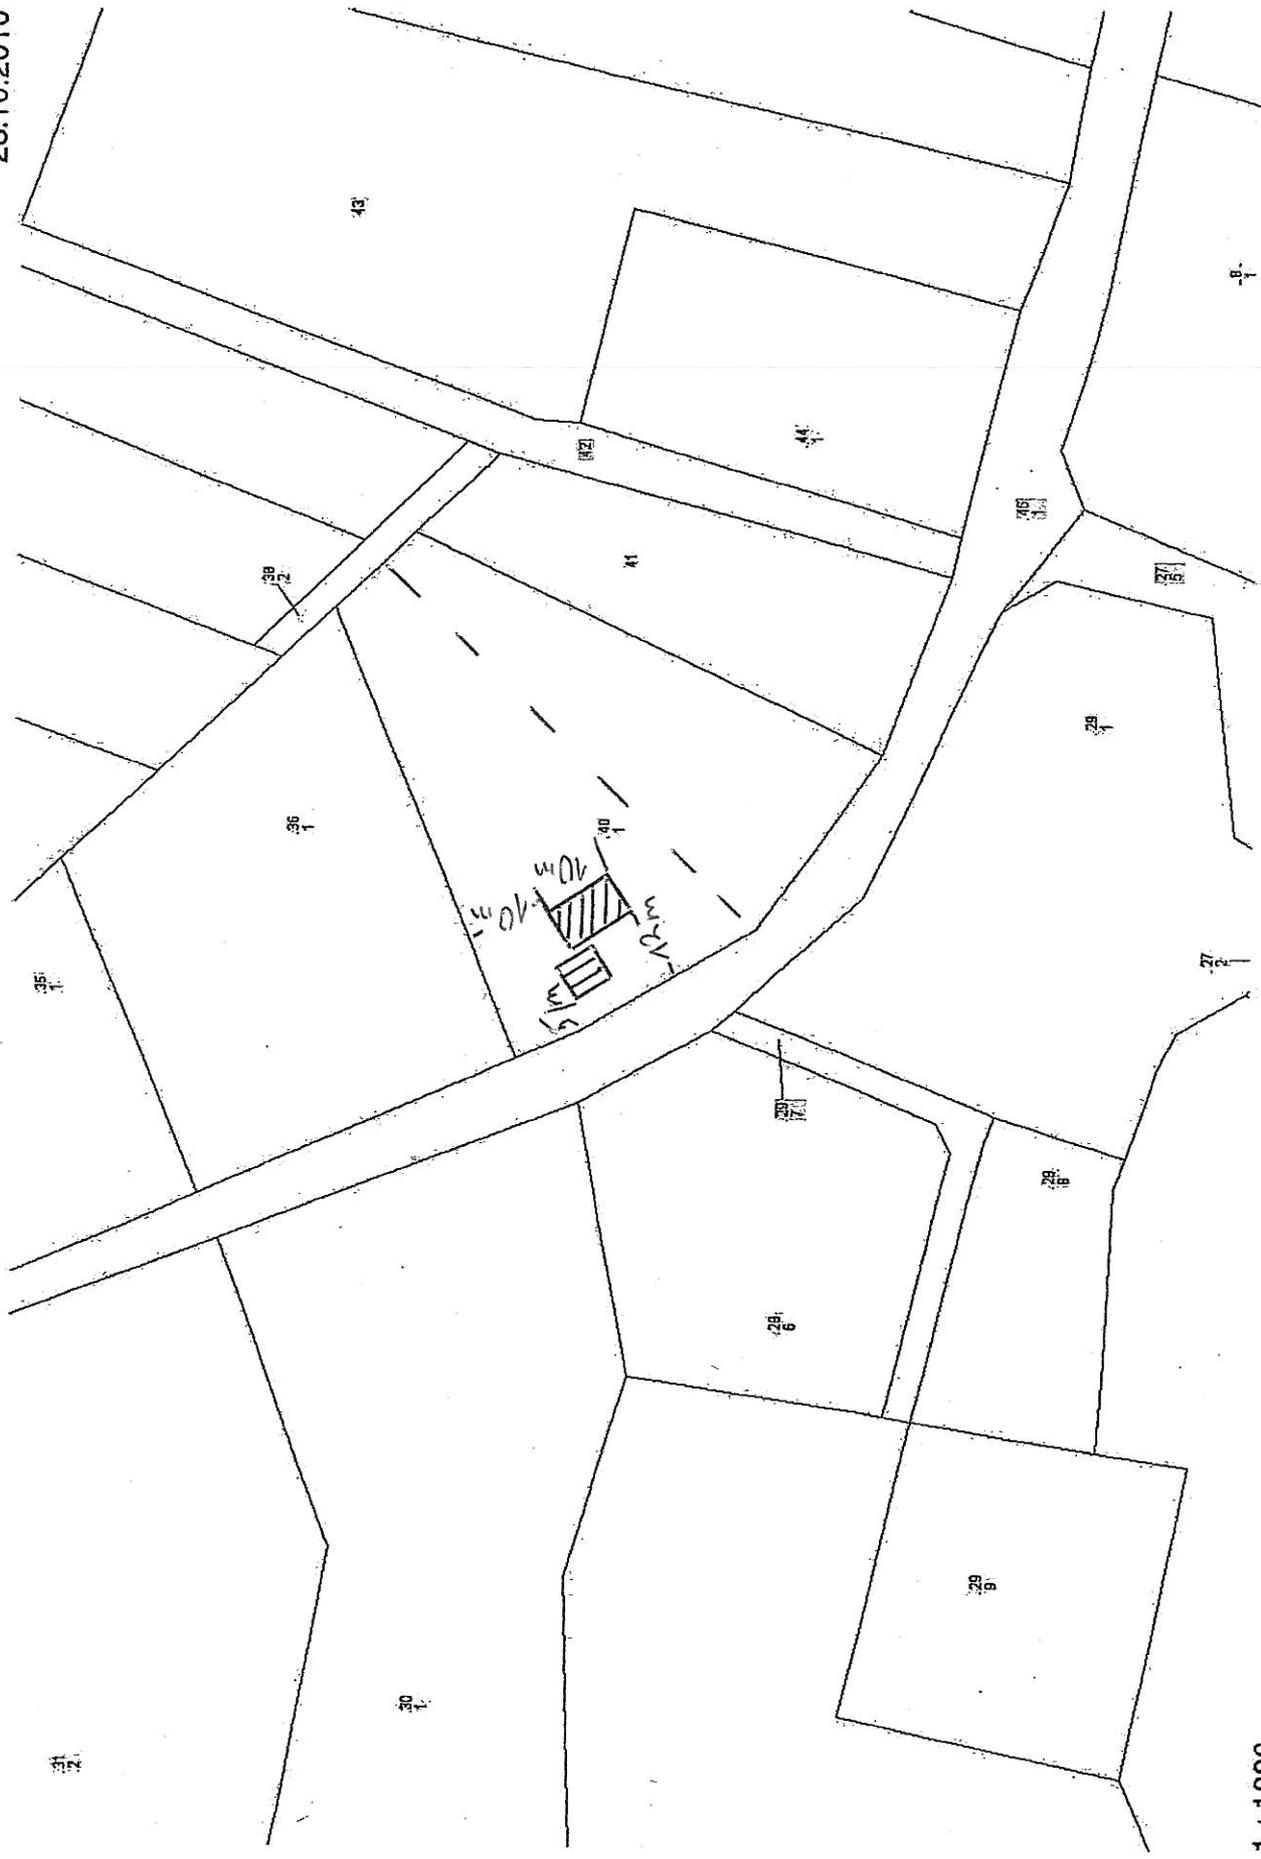

1 : 1000

ca. 7500 m<sup>2</sup> Umwandlungskosten 2456, 26 € Stadt  
ca. 900 m<sup>2</sup> — 6 — 2039, 66 € — —




Landgesellschaft  
AG  
AGRIKULTUR UND URBANISME

### Übersichtskarte

Erstellt am: 29.10.2010

Dieser Ausdruck ist gesetzlich geschützt. Vervielfältigung nur mit Erlaubnis des Herausgebers. Als Vervielfältigung gelten z.B. Nachdruck, Fotokopie, Mikroverfilmung, Digitalisieren, Scannen sowie Speicherung auf Datenträger. Geobasisdaten: © Vermessungs- und Katasterbehörden M-V, 2010

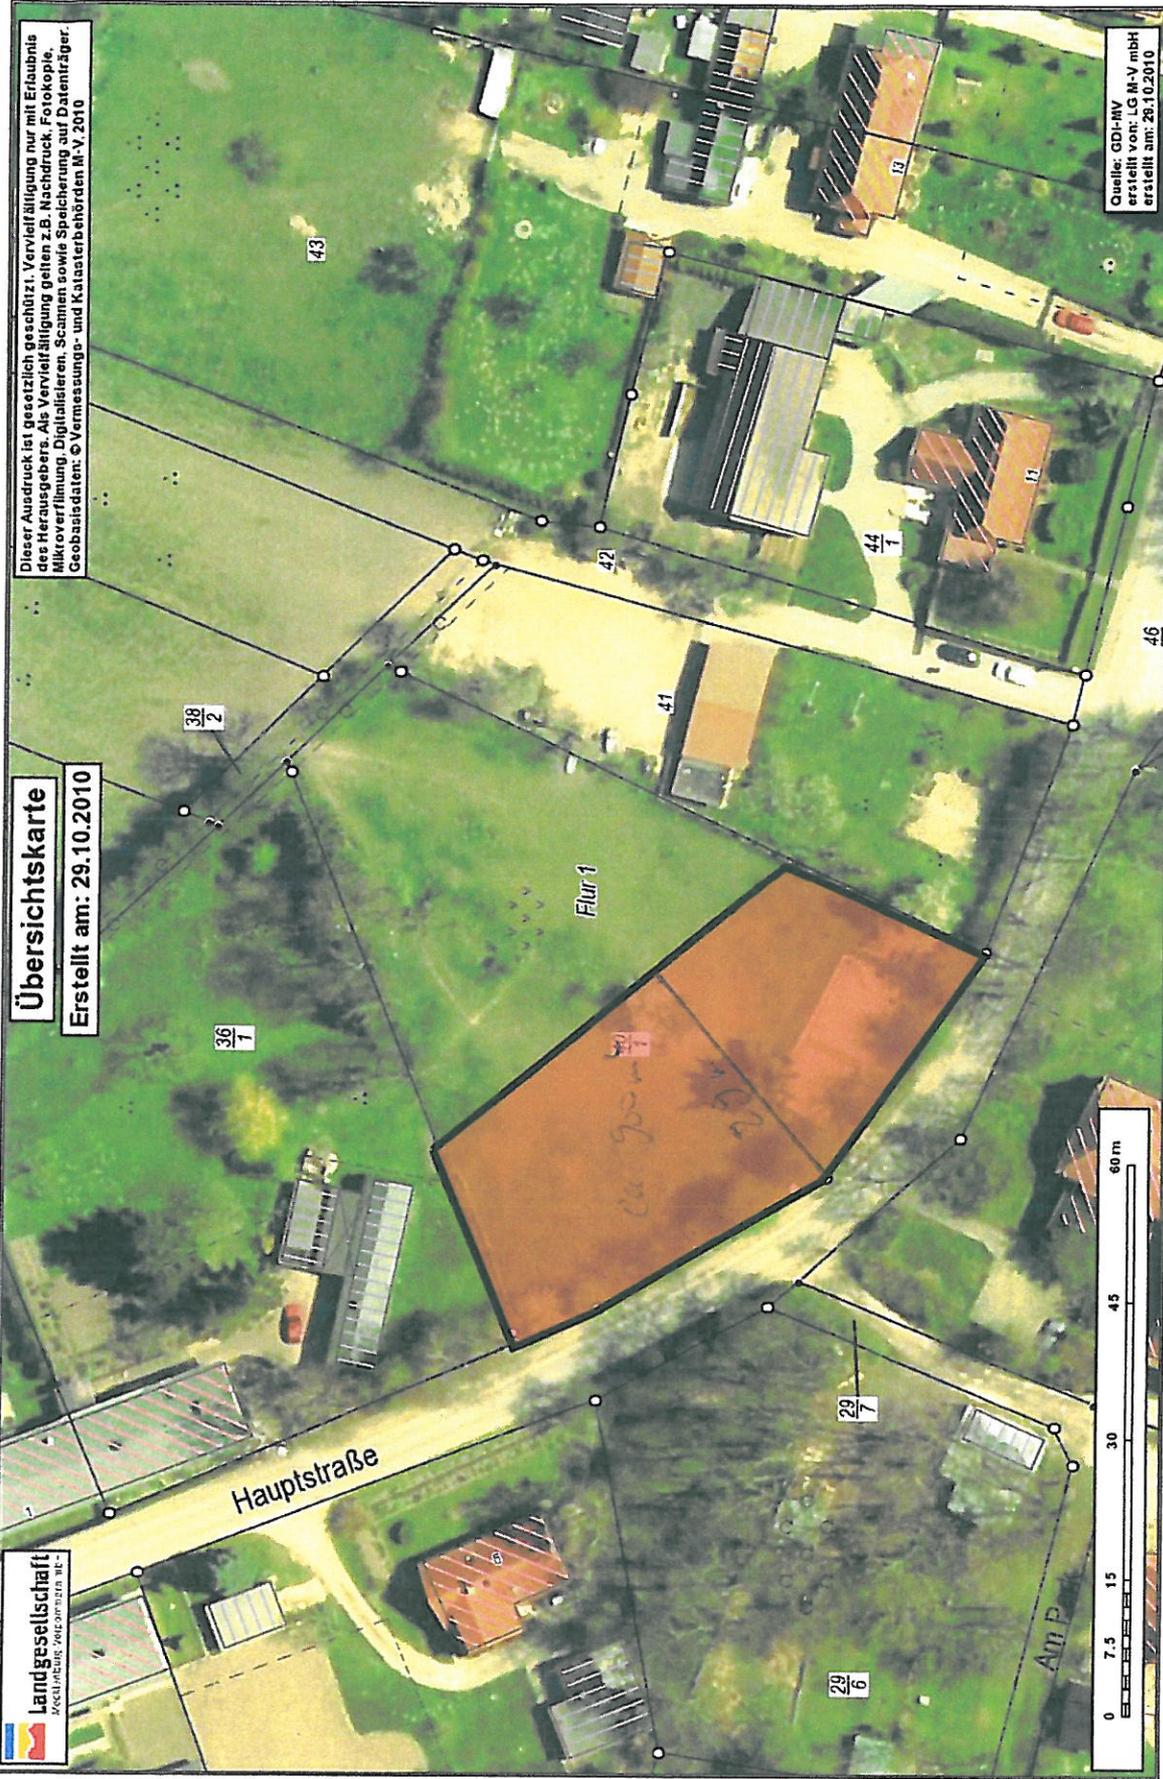

0 7,5 15 30 45 60 m

Quelle: ODI-MV  
erstellt von: LG M-V mbH  
erstellt am: 28.10.2010