

Beschlussvorlage Gemeinde Bad Kleinen	Vorlage-Nr: VO/GV08/2010-673 Status: öffentlich Aktenzeichen:	
Federführend: Bauamt	Datum: 27.10.2010 Einreicher: Bürgermeister	
Bauvorhaben Bahnhof Bad Kleinen - Nutzung der Regenwasserleitung durch die DB AG		
Beratungsfolge:		
Beratung Ö / N	Datum	Gremium
Ö	10.11.2010	Ausschuss für Bau-, Verkehrsangelegenheiten und Umwelt Bad Kleinen
Ö	12.01.2011	Ausschuss für Bau-, Verkehrsangelegenheiten und Umwelt Bad Kleinen
Ö	02.02.2011	Gemeindevertretung Bad Kleinen

Beschlussvorschlag:

Die Gemeindevertretung Bad Kleinen stimmt der Nutzung der Regenwasserleitungen durch die DB AG zur Gleisentwässerung im Zusammenhang mit der Realisierung des Bahnsteigumbaus auf dem Bahngelände in Bad Kleinen nicht zu.

Es sind gemeinsam mit der DB AG die Entwässerungsvarianten des Bahnhofes zu planen und Realisierungsvorschläge erneut zu beraten.

Sachverhalt:

Im Bahnhof Bad Kleinen sollen im Jahre 2012 weitere Baumaßnahmen an Gleisen und Weichen in der Ausfahrt Richtung Ventschow – Wismar durchgeführt werden um die Realisierung des Bahnsteigumbaus zu ermöglichen. In diesem Zusammenhang müssen auch Entwässerungsanlagen errichtet werden.

Hierzu sollen zwei Schächte (02-R2844 und 02-R2845), welche sich auf dem Bahngelände befinden, als Vorflut genutzt werden. An diese Schächte werden dann Gleisentwässerungen angebunden. Eingeleitet werden diese Wassermengen in die Regenwasserleitung der Gemeinde, die hydraulisch erschöpft sind.

Exakte Einleitmengen können zum derzeitigen Zeitpunkt nicht angegeben werden.

Um weitere Planungsschritte durchführen zu können, bittet die DB Projekt - Bau GmbH die Gemeinde Bad Kleinen um Stellungnahme zum geplanten Vorhaben.

Anlage/n:

- Anschreiben DB ProjektBau GmbH
- Luftbild
- Übersicht Leitungsbestand

Abstimmungsergebnis:	
Gesetzliche Anzahl der Mitglieder des Gremiums	
Davon besetzte Mandate	

Davon anwesend	
Davon Ja- Stimmen	
Davon Nein- Stimmen	
Davon Stimmenthaltungen	
Davon Befangenheit nach § 24 KV M-V	

DB ProjektBau GmbH • I.BT-O-B Schwerin
Wismarsche Straße 390 • 19055 Schwerin

Amt Dorf Mecklenburg-Bad Kleinen
-Bauamt-
Frau Plieth
Am Wehberg 17
23972 Dorf Mecklenburg



DB ProjektBau GmbH
I.BT-O-B Schwerin
Planung Bau und
Ausrüstungstechnik
Wismarsche Straße 390
19055 Schwerin
www.deutschebahn.com

 1 i. R. Kliniken
Endhaltestelle

Telefon 0385 55806-489
Telefax 0385 55806-405
Burkhard.Stach@deutschebahn.com
Zeichen I.BT-O-B Schwerin

14.10.2010

Bauvorhaben Bf Bad Kleinen

Sehr geehrte Frau Plieth,

im Bahnhof Bad Kleinen sollen im Jahre 2012 weitere Baumaßnahmen an Gleisen und Weichen in der Ausfahrt Richtung Ventschow-Wismar durchgeführt werden, um die Realisierung des Bahnsteigumbaus zu ermöglichen. In diesem Zusammenhang müssen auch Entwässerungsanlagen errichtet werden.

Bezugnehmend auf die von Ihnen übergeben „Dokumentation Uferweg Bad Kleinen“ möchten wir für die weitere Planung die Schächte 02-R2844 und 02-R2845 als Vorflut nutzen. An diese Schächte werden dann Gleisentwässerungen angebunden. Zum gegenwärtigen Zeitpunkt können aber noch keine exakten Einleitmengen angegeben werden. An den Schacht 02-R2845 soll eine Überlaufleitung DN 100 angeschlossen werden, die eine Wassermenge von max. 3 L/s zuführen würde.

Um weitere Planungsschritte durchführen zu können, bitten wir um Ihre Stellungnahme.

Mit freundlichen Grüßen
DB ProjektBau GmbH


i. V. 
F. v. Oppenkowski

i. A. 
B. Stach


BK -673



Gemarkung Bad Kleinen, Hohen Viecheln

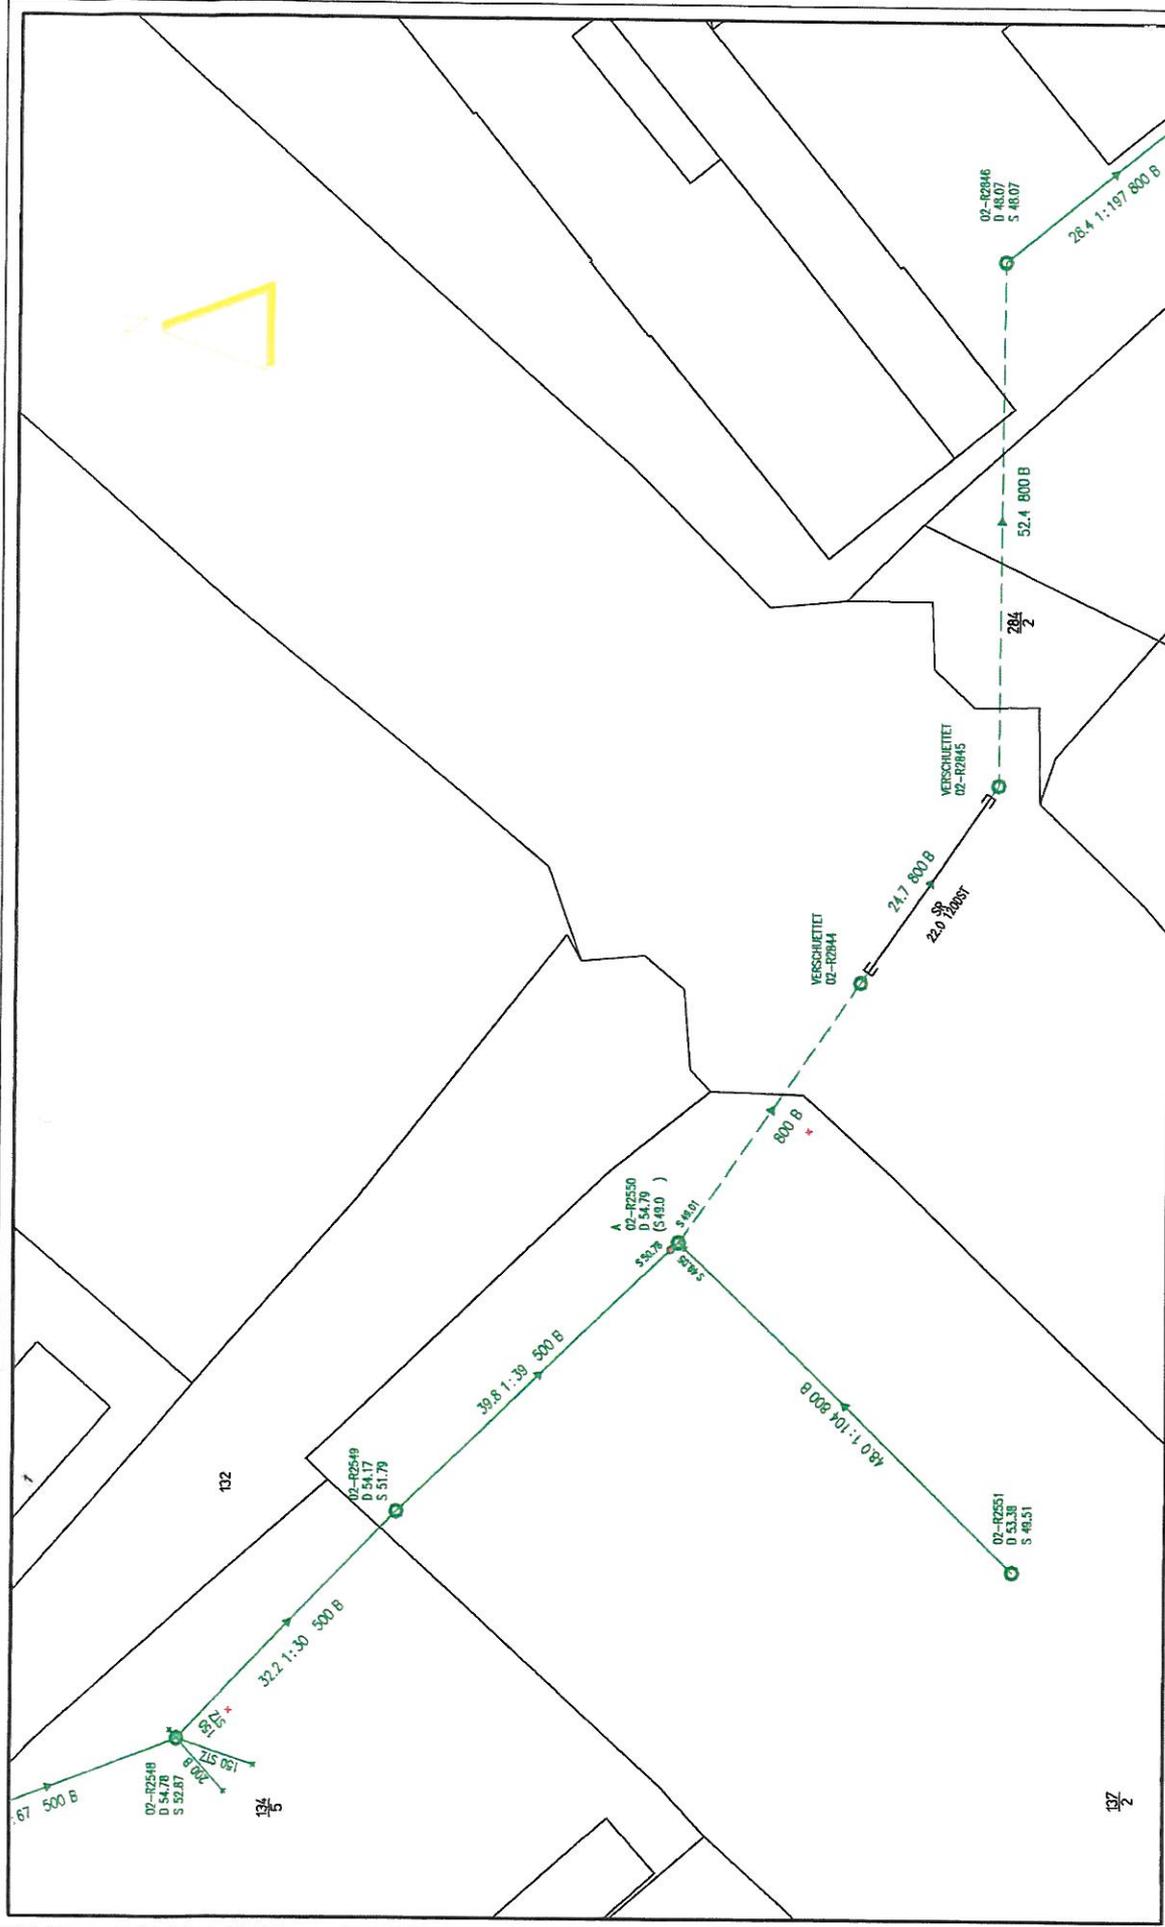

<h1 style="margin: 0;">Bad Kleinen</h1>	
Blatt:	
Leistungsstand vom : 12.05.2010	
Maßstab 1: 500	

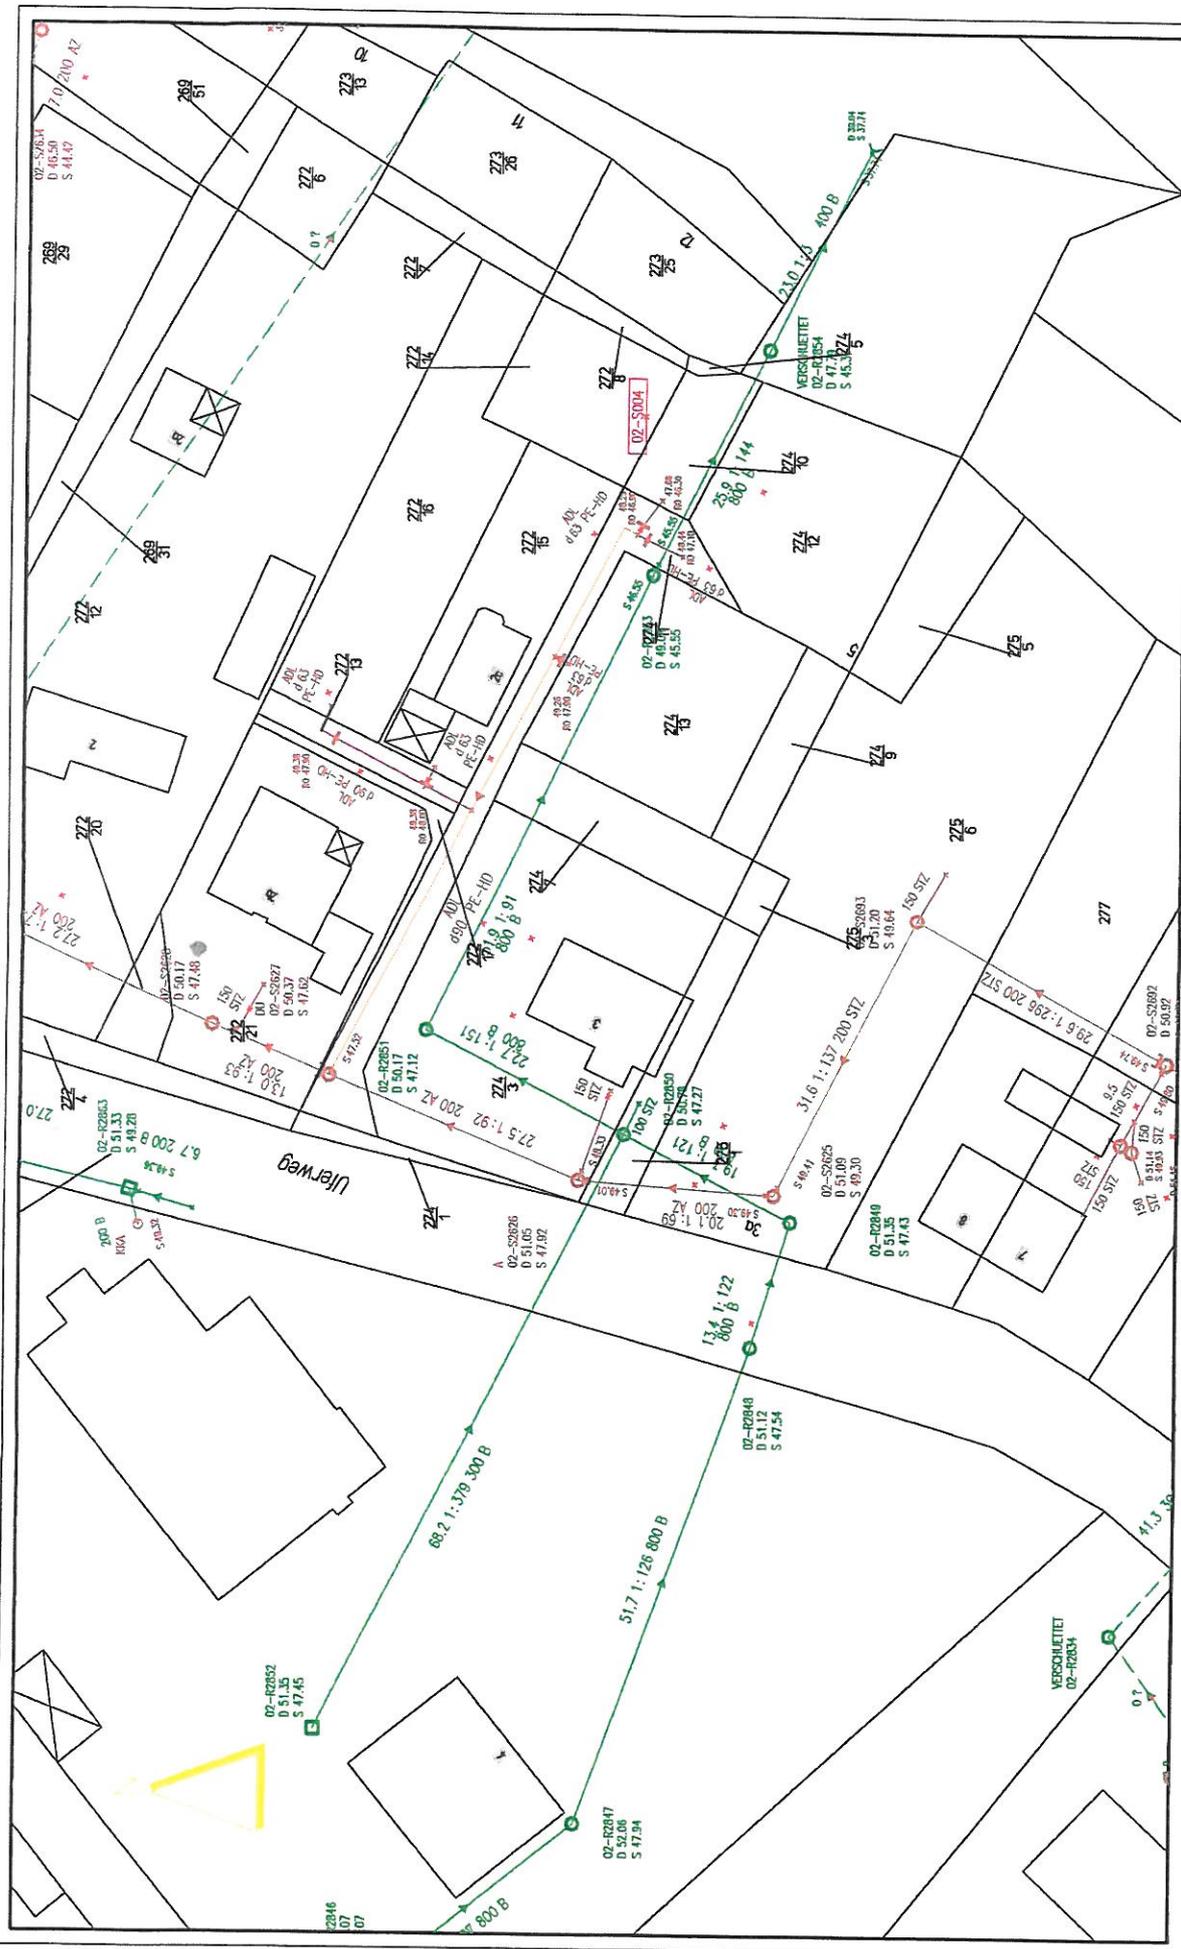

<h1 style="margin: 0;">Bad Kleinen</h1>	
	Blatt
Leitungsstand vom : 12.05.2010	
Masstab 1: 500	