

Beschlussvorlage Gemeinde Bobitz	Vorlage-Nr: VO/GV09/2010-361 Status: öffentlich Aktenzeichen:
Federführend: Bauamt	Datum: 01.12.2010 Einreicher: Bürgermeister
Einvernehmen zur Voranfrage: Errichtung von 4 Einfamilienhäusern nach Abriss von 3 Wohnblöcken (17 WE) in Tressow	
Beratungsfolge:	
Beratung Ö / N	Datum
Ö	02.02.2011
Ö	14.02.2011
Gremium	
Ausschuss für Gemeindeentwicklung, Bau, Verkehr und Umwelt Bobitz	
Gemeindevertretung Bobitz	

Beschlussvorschlag:

Die Gemeinde Bobitz beschließt das Einvernehmen zur Bauvoranfrage zum Abriss von 3 Wohnblöcken (17WE) mit anschließender Bebauung von 4 Einfamilienhäusern zu erteilen.

Sachverhalt:

Die Wohnungsgesellschaft Gägelow GmbH, mit Sitz in Proseken hat beim Landkreis Nordwestmecklenburg eine Voranfrage zum Abriss von 3 Wohnblöcken und die anschließende Errichtung von 4 Einfamilienhäusern auf den Flurstücken 32/2 bis 32/4, Flur 1, Gemarkung Tressow beantragt.

Anlage/n:

Flurkarte,
Flurkarte mit Grundstücksaufteilung

Abstimmungsergebnis:	
Gesetzliche Anzahl der Mitglieder des Gremiums	
Davon besetzte Mandate	
Davon anwesend	
Davon Ja- Stimmen	
Davon Nein- Stimmen	
Davon Stimmenthaltungen	
Davon Befangenheit nach § 24 KV M-V	




Auszug aus der Liegenschaftskarte Nordwestmecklenburg / Wismar

Gemarkung: 130420 / Tressow
Flur: 1

Landkreis Nordwestmecklenburg
Die Landrätin
Kataster- und Vermessungsamt
Rostocker Straße 76
23970 Wismar

Maßstab ca. 1:2000
Digitalisierungsgrundlage Karte im Maßstab 1:3840

Wismar, den 13.10.2010

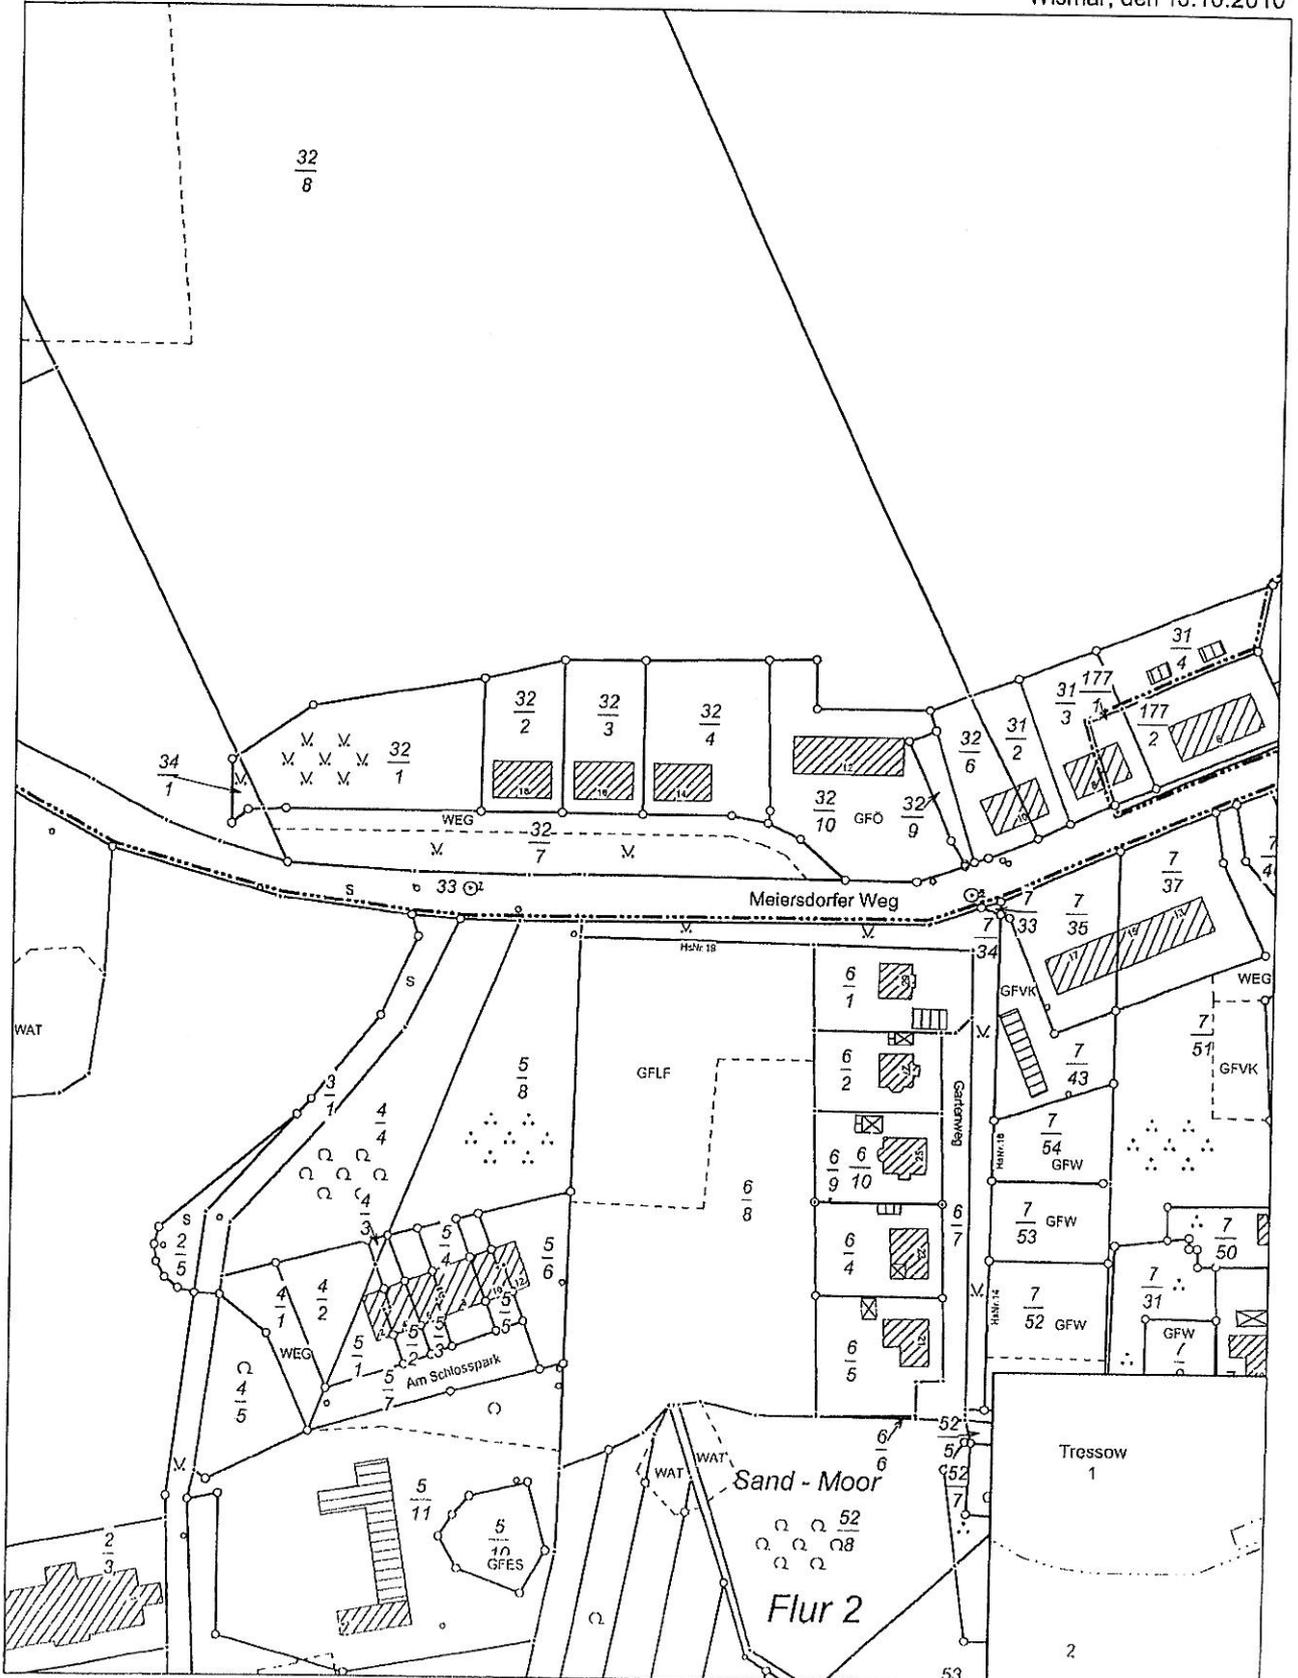

Vervielfältigung nur für eigene, nicht gewerbliche Zwecke gestattet (§ 8) des Vermessungs- und Katastergesetz Mecklenburg-Vorpommern

08.10.2010

Vorhandene Flurstücke neue Grundstücke
 32/2 859 m² 4 je ca 830 m²
 32/3 935 m²
 32/4 7.529 m²
 3.323 m²

Hausnummern
 Flurstücksnummern (schwarz)
 Flurstücke
 216 Flurstücke
 15 Verkehrsflächen
 10
 Flurstücke (Umrisse schwarz)
 Flurstücke Umrisse schwarz



Gemarkung Tressow Flur 2, 1

