Beschlussvorlage Gemeinde Bad Kleinen Federführend: Bauamt	Vorlage-Nr: VO/GV08/2011-773 Status: öffentlich Aktenzeichen: Datum: 04.05.2011 Einreicher: Bürgermeister

Einvernehmen zum Bau einer Fertiggarage mit Anbau eines kleines Schuppens aus Holz auf dem Flurstück 44/11, Flur 1, Gemarkung Gallentin

Beratungsfolge:

Beratung Ö / N	Datum	Gremium
Ö	15.06.2011	Ausschuss für Bau-, Verkehrsangelegenheiten und Umwelt Bad Kleinen
Ö	22.06.2011	Gemeindevertretung Bad Kleinen

Beschlussvorschlag:
Die Gemeinde Bad Kleinen beschließt ihr Einvernehmen zum Bau einer Fertiggarage mit Anbau eines klein Schuppens aus Holz auf dem Flurstück 44/11, Flur 1, Gemarkung Gallentin zu versagen.

Sachverhalt:
Frau Grabeck stellt den Bauantrag für eine Fertiggarage mit Anbau eines kleinen Schuppens aus Holz. Die Zuwegung soll lt. Zeichnung über das Flurstück 43, Flur 1, Gemarkung Gallentin erfolgen. Dieses Grundstück ist kommunal, wird aber im Kataster mit der Nutzungsart als Garten-, Acker- und Unland geführt. In der Örtlichkeit ist eine unbefestigte Fahrspur angelegt, die aber augenscheinlich auch über private Flurstücke verläuft. Ein Befahren des Flurstückes 44/11 ist nur über das Flst. 43 möglich.

Anlage/n:
Flurkarte
Lageplan
Luftbild 2008

Abstimmungsergebnis:	
Gesetzliche Anzahl der Mitglieder des Gremiums	
Davon besetzte Mandate	
Davon anwesend	
Davon Ja- Stimmen	
Davon Nein- Stimmen	
Davon Stimmenthaltungen	
Davon Befangenheit nach § 24 KV M-V	

Auszug aus der Liegenschaftskarte

Nordwestmecklenburg / Wismar

Gemarkung: 130359 / Gallentin
Flur: 1

Landkreis Nordwestmecklenburg
Die Landrätin
Kataster- und Vermessungsamt
Rostocker Straße 76
23970 Wismar

Maßstab ca. 1:1000
Digitalisiergrundlage Karte im Maßstab 1:5000

Wismar, den 31.03.2011

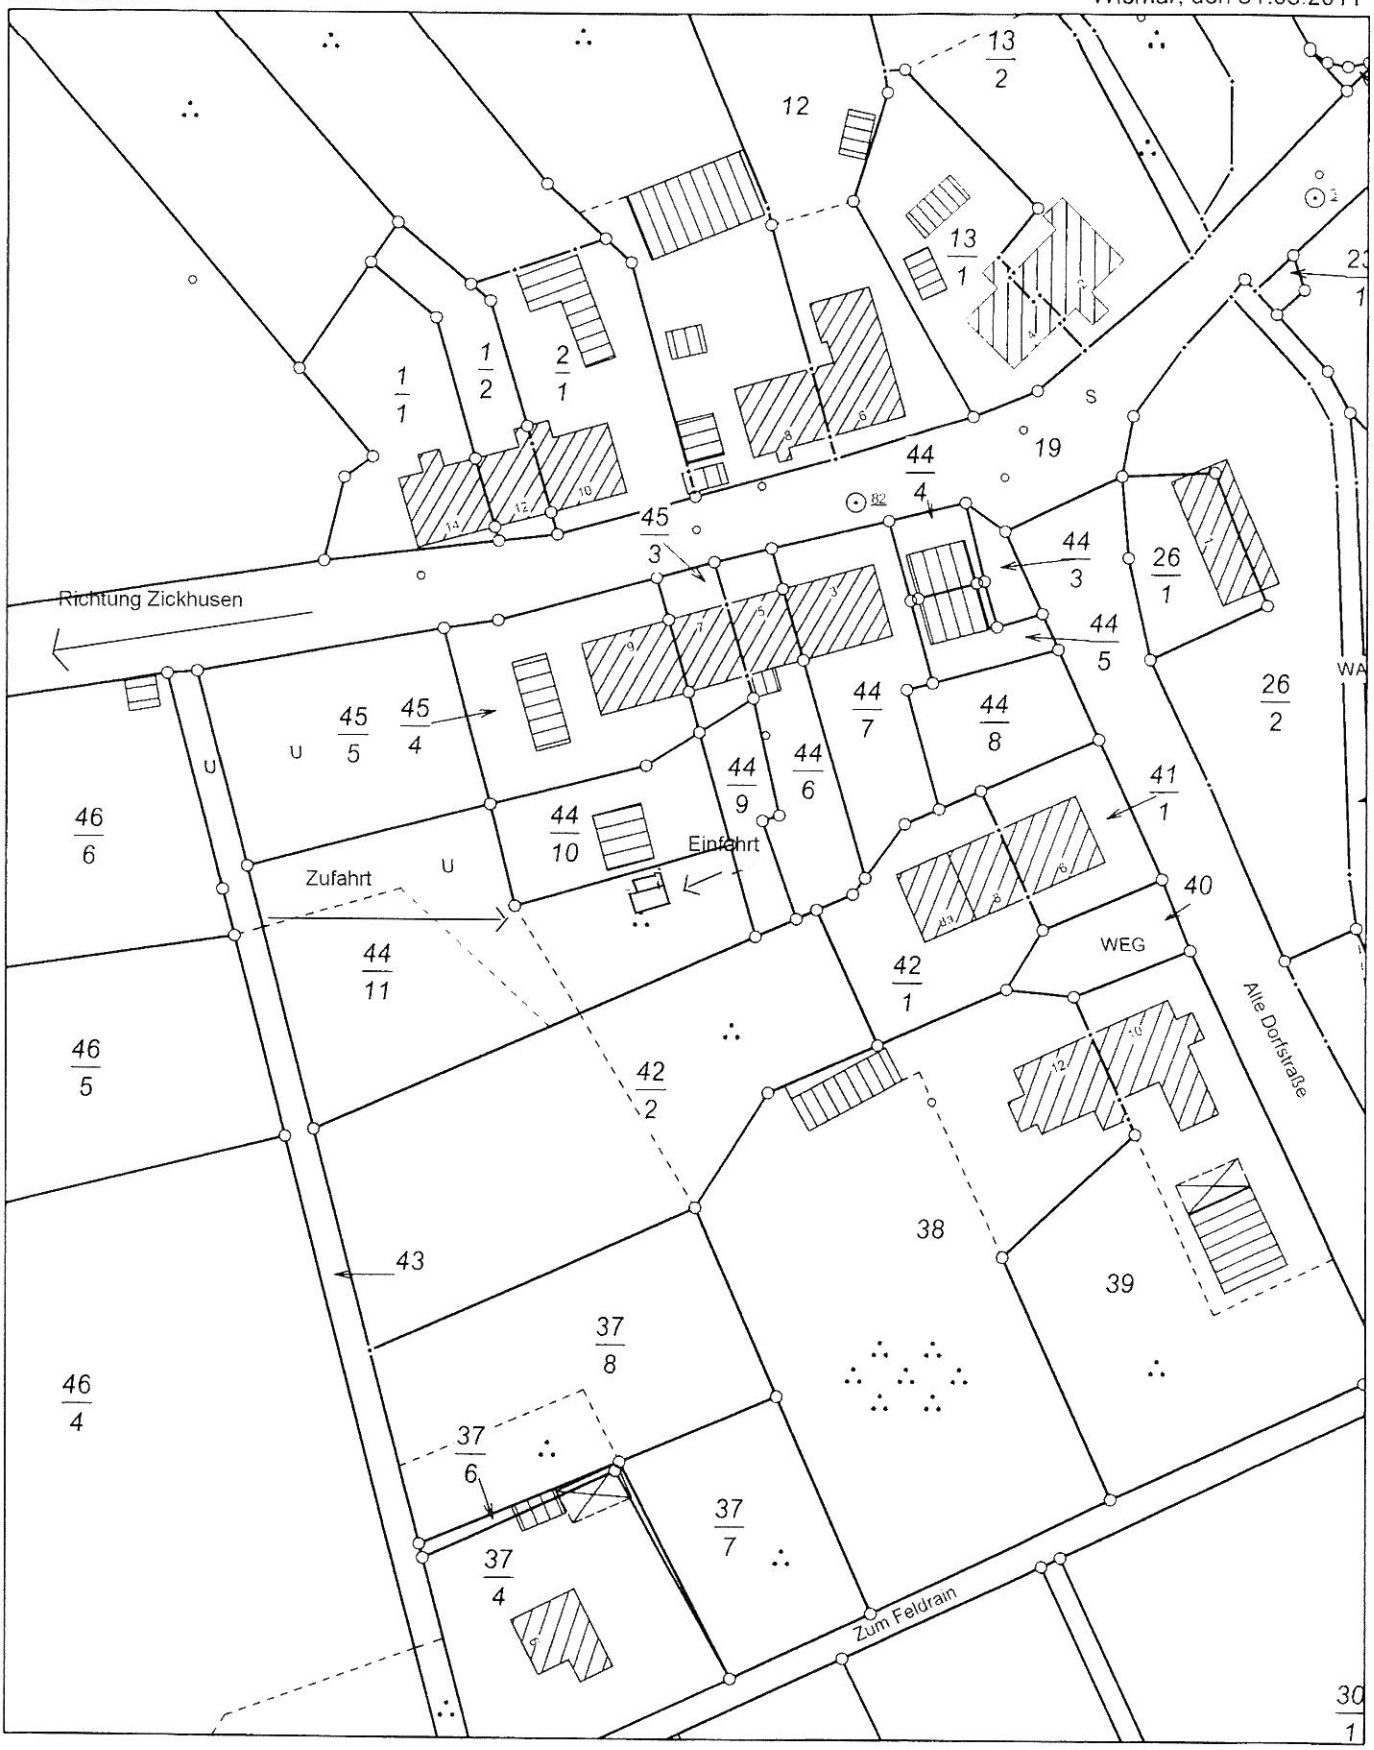

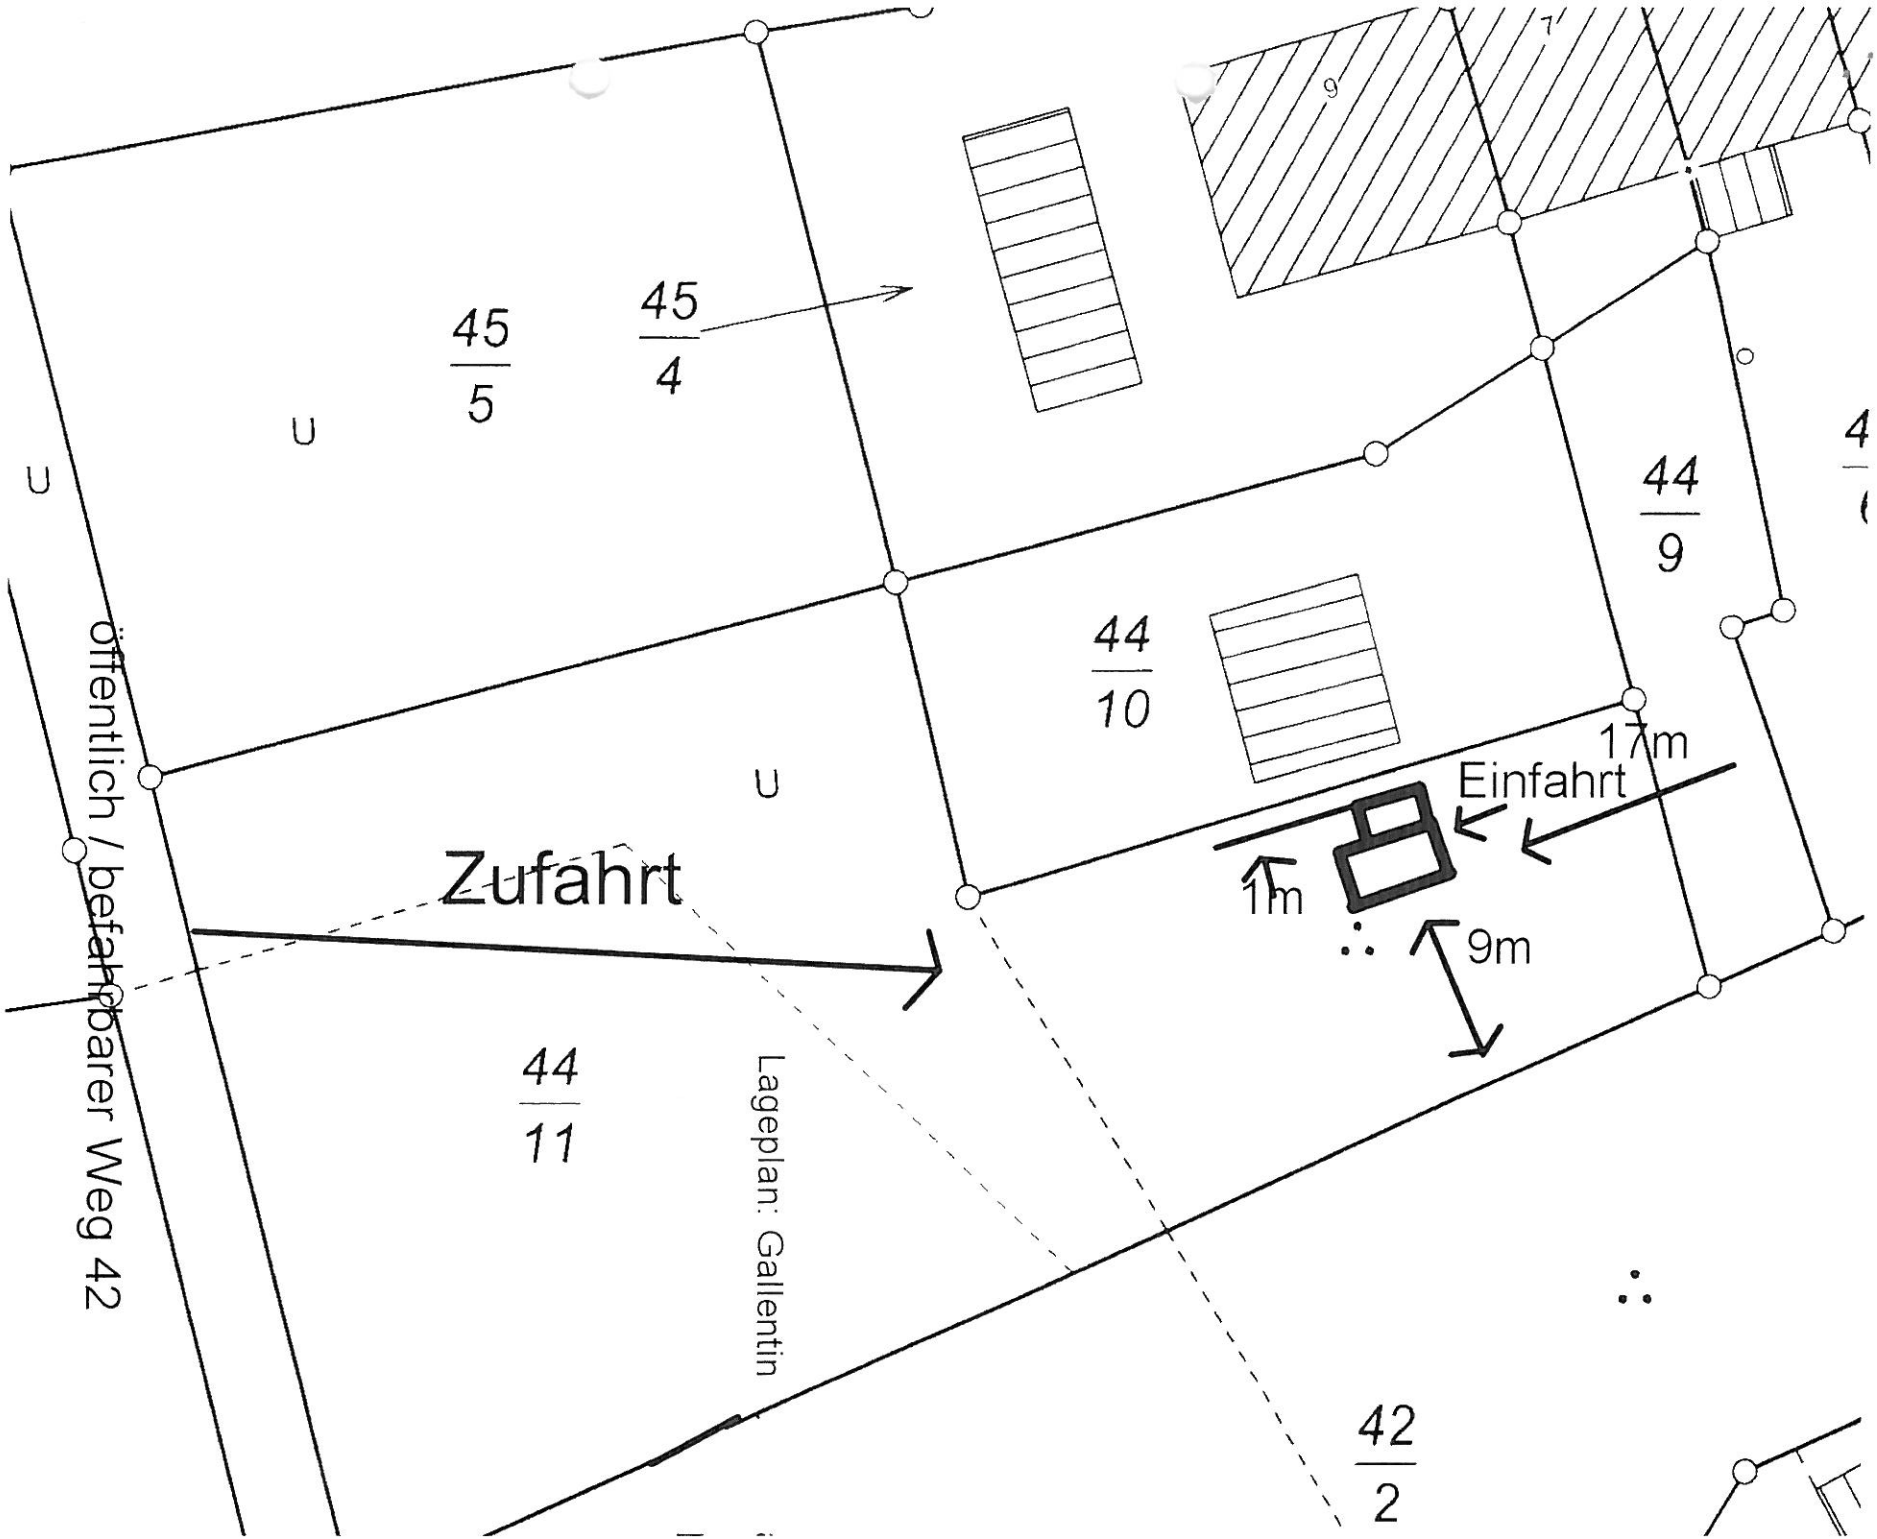
45/5
45/4
44/9
44/10
44/11
42/2
öffentlich / befahrbarer Weg 42
Zufahrt
Einfahrt
17m
1m
9m
Lageplan: Gallentin

1 : 1000

Gemarkung Gallentin Flur 1