

Beschlussvorlage		Vorlage-Nr: VO/GV02/2011-245
Gemeinde Lübow		Status: öffentlich
Federführend:		Aktenzeichen:
Bauamt		Datum: 16.05.2011
		Einreicher: Bürgermeister
Einvernehmen zur Voranfrage zur Errichtung eines Unterstandes für 2 Ponys auf dem Flst. 110/3, Fl. 1, Gemarkung Wietow		
Beratungsfolge:		
Beratung Ö / N	Datum	Gremium
Ö	24.05.2011	Ausschuss für Gemeindeentwicklung, Bau, Verkehr und Umwelt Lübow
Ö	07.06.2011	Gemeindevertretung Lübow

Beschlussvorschlag:

Die Gemeinde Lübow erteilt das Einvernehmen zum Bau eines Unterstandes für 2 Ponys in Holzbauweise (4,00m x 6,00m) auf dem Flurstück 110/3, Flur 1, Gemarkung Wietow.

Sachverhalt:

Herr M. Lehmbecker hat den Antrag zur Bauvoranfrage beim Landkreis Nordwestmecklenburg für die Errichtung eines Unterstandes für 2 Ponys in Holzbauweise (4,00m x 6,00m) auf dem oben genannten Flurstück gestellt.

Anlage/n:

Flurkarte zur Übersicht
Lageplan
Ansicht

Abstimmungsergebnis:	
Gesetzliche Anzahl der Mitglieder des Gremiums	
Davon besetzte Mandate	
Davon anwesend	
Davon Ja- Stimmen	
Davon Nein- Stimmen	
Davon Stimmenthaltungen	
Davon Befangenheit nach § 24 KV M-V	



1 : 1500

Gemarkung Wietow Flur 1



Auszug aus der Liegenschaftskarte Nordwestmecklenburg / Wismar


Gemarkung: 130454 / Wietow
Flur: 1

Landkreis Nordwestmecklenburg
Die Landrätin
Kataster- und Vermessungsamt
Rostocker Straße 76
23970 Wismar

Maßstab ca. 1:500
Digitalisierungsgrundlage Karte im Maßstab 1:4000

Unterstand für 2 Ponys

Wismar, den 31.03.2011

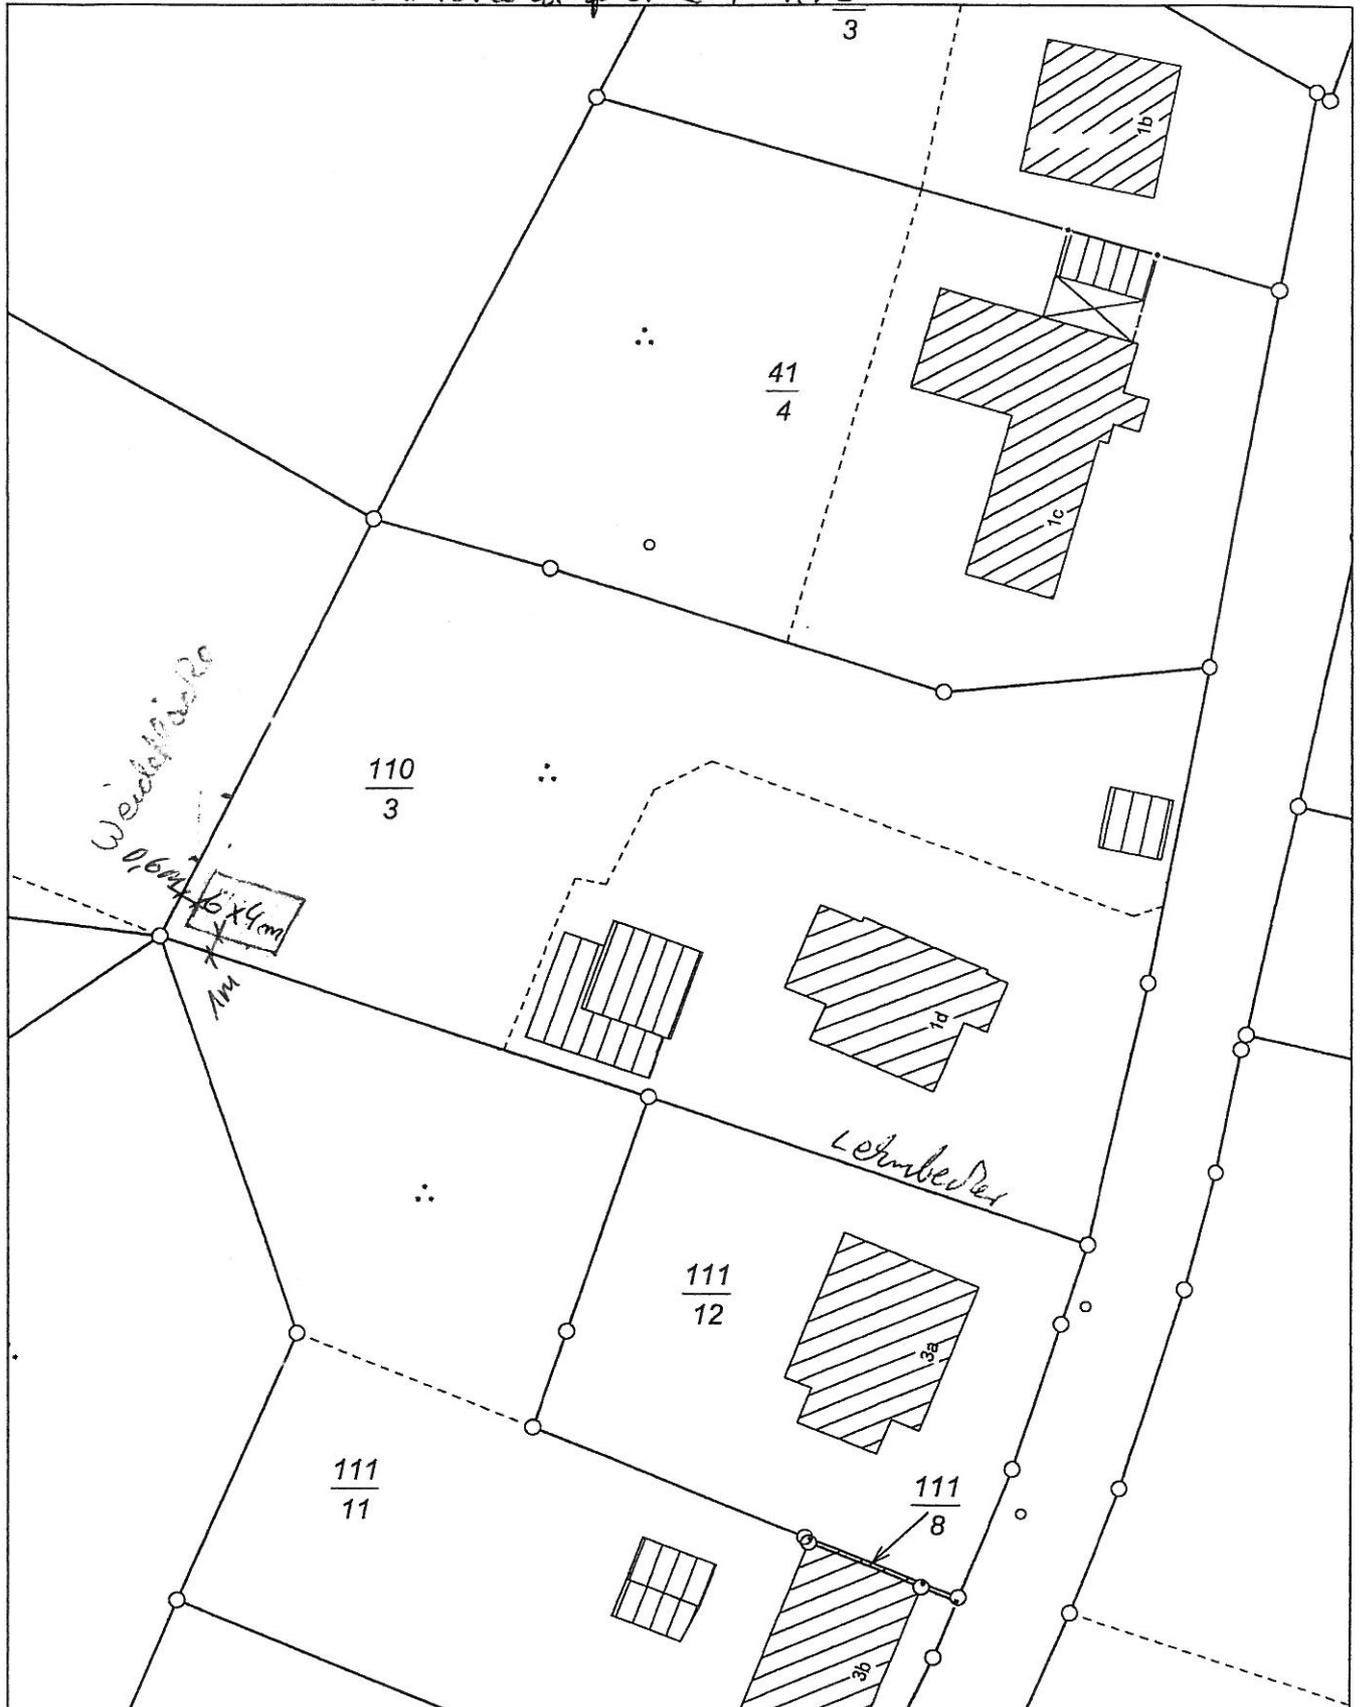

Leinwand für 2 Ponys

3 Seiten geschnitten

