

Beschlussvorlage Gemeinde Bad Kleinen Federführend: Bauamt		Vorlage-Nr: VO/GV08/2011-759 Status: öffentlich Aktenzeichen: Datum: 25.03.2011 Einreicher: Bürgermeister									
Einvernehmen zum Neubau eines Doppelcarports zum Flurstück 211/18, Flur 1, Gemarkung Bad Kleinen											
Beratungsfolge: <table border="1"> <thead> <tr> <th>Beratung Ö / N</th> <th>Datum</th> <th>Gremium</th> </tr> </thead> <tbody> <tr> <td>Ö</td> <td>20.04.2011</td> <td>Ausschuss für Bau-, Verkehrsangelegenheiten und Umwelt Bad Kleinen</td> </tr> <tr> <td>N</td> <td>27.04.2011</td> <td>Hauptausschuss Bad Kleinen</td> </tr> </tbody> </table>			Beratung Ö / N	Datum	Gremium	Ö	20.04.2011	Ausschuss für Bau-, Verkehrsangelegenheiten und Umwelt Bad Kleinen	N	27.04.2011	Hauptausschuss Bad Kleinen
Beratung Ö / N	Datum	Gremium									
Ö	20.04.2011	Ausschuss für Bau-, Verkehrsangelegenheiten und Umwelt Bad Kleinen									
N	27.04.2011	Hauptausschuss Bad Kleinen									

Beschlussvorschlag:

Der Hauptausschuss erteilt das Einvernehmen zum Neubau eines Doppelcarports auf dem Flurstück 211/18, Flur 1, Gemarkung Bad Kleinen.


Sachverhalt:

Herr H. Behrke stellt beim Landkreis Nordwestmecklenburg den Antrag zum Bau eines Doppelcarports auf dem oben genannten Flurstück.

Anlage/n:

Flurkarte
Lageplan
Ansicht

Abstimmungsergebnis:	
Gesetzliche Anzahl der Mitglieder des Gremiums	
Davon besetzte Mandate	
Davon anwesend	
Davon Ja- Stimmen	
Davon Nein- Stimmen	
Davon Stimmenthaltungen	
Davon Befangenheit nach § 24 KV M-V	

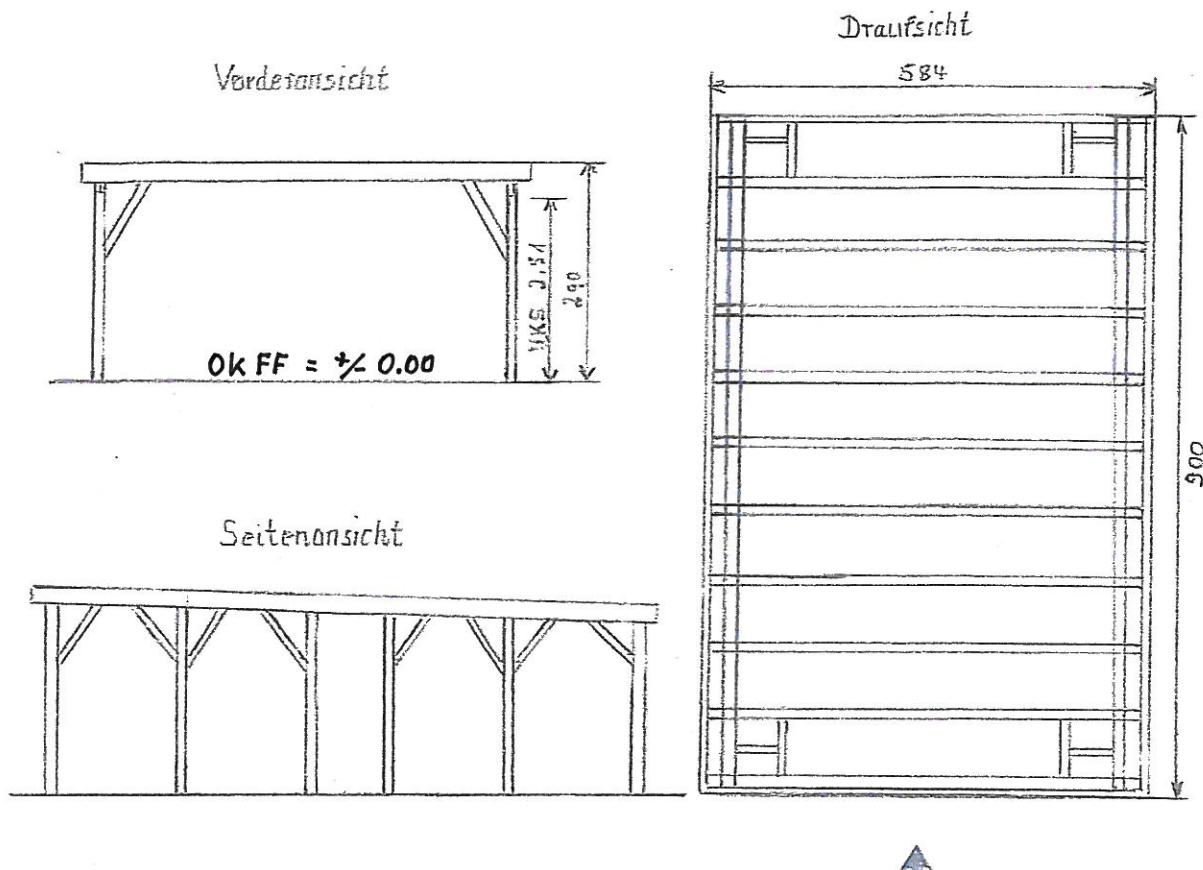

Baubeschreibung:

Carportaußenmaße:

Breite: 5,84 m

Tiefe : 8,65 m

Höhe : 2,90 m

Grundfläche:

5,54 m x 8,65 m = 47,92 qm

Umbauter Raum:

5,54 m x 8,65 m x 2,89 m = 107,44 cbm

Dach:

Bitumendach: trockenes, gehobelter Profilholz Fichte NF 23 mm stark

Pfetten: 80 x 240 mm

Sattelbalken: 60 x 160 mm

Wechsel: 60 x 160 mm

Pfosten: 120 x 120 mm

Kopfbänder: 90 x 90 mm

Stirnbrett: 24 x 165 mm

Windverb.: 24 x 95 mm

Schneelast: 0,79 KN / qm

Alle Hölzer KVH, trocken, gehobelt, gefast
und keilgezinkt verleimt

Die Entwässerung erfolgt über eine Regenrinne
rückseitig

Bitumendach:

eine Lage Unterbahn GD 200 vernagelt

eine Lage Schweißbahn PYE 250 beschiefert

Erstellt von:

Woodline

Gartenhäuser-Carports

Datum: 22.02.2011

Kunde: Berke Holger

Carport-Typ: Bad Kleinen Flachdach

Vervielfältigungen nur für eigene, nicht gewerbliche Zwecke gestattet (§8 Vermessungs- und Katastergesetz Mecklenburg-Vorpommern vom 22.07.2002, GVOSt S. 524). Der Gebäudebestand wurde örtlich nicht geprüft. Die Darstellungen sind aus dem Originalmaßstab abgeleitet und weisen daher Ungenauigkeiten auf. Die Karte ist somit nur bedingt für technische Anforderungen geeignet.



Auszug aus der Liegenschaftskarte Nordwestmecklenburg / Wismar


Gemarkung: 130358 / Bad Kleinen
Flur: 1

Landkreis Nordwestmecklenburg
Die Landrätin
Kataster- und Vermessungsamt
Rostocker Straße 76
23970 Wismar

Maßstab ca. 1:500
Digitalisierungsgrundlage Karte im Maßstab 1:4000

Landkreis Nordwestmecklenburg
Die Landrätin
Kataster- und Vermessungsamt
Rostocker Straße 76
23970 Wismar

Wismar, den 17.02.2011

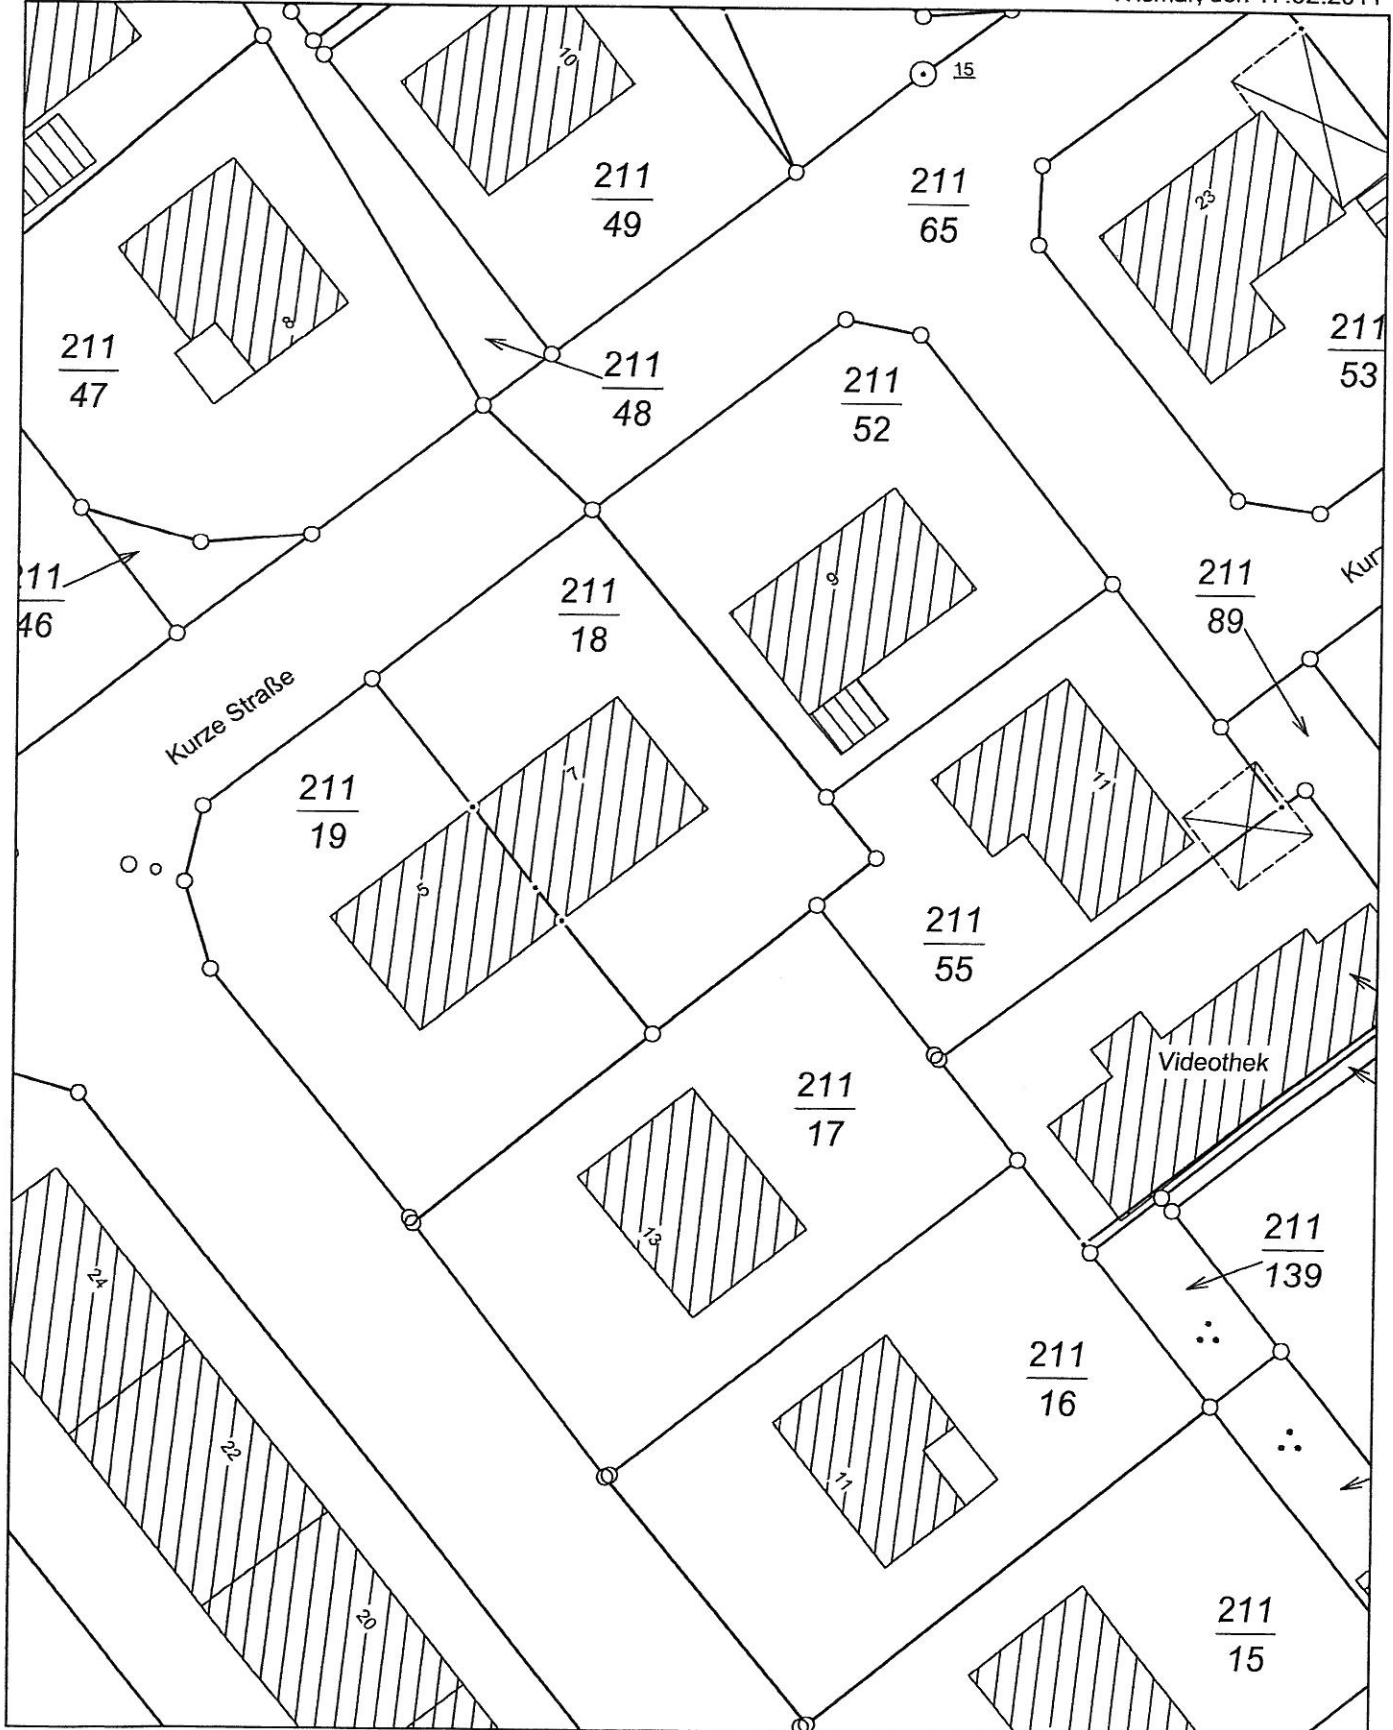

Vervielfältigungen nur für eigene, nicht gewerbliche Zwecke gestattet (§8 Vermessungs- und Katastergesetz Mecklenburg-Vorpommern vom 22.07.2002, GVOB! S. 524). Der Gebäudebestand wurde örtlich nicht geprüft. Die Darstellungen sind aus dem Originalmaßstab abgeleitet und weisen daher Ungenauigkeiten auf. Die Karte ist somit nur bedingt für technische Anforderungen geeignet.