

Beschlussvorlage		Vorlage-Nr:	VO/GV08/2011-856
Gemeinde Bad Kleinen		Status:	öffentlich
Federführend:		Aktenzeichen:	
Bauamt		Datum:	08.11.2011
		Einreicher:	Bürgermeister
Einvernehmen zum Anbau eines Wintergartens auf dem Flurstück 79, Flur 1, Gemarkung Bad Kleinen			
Beratungsfolge:			
Beratung Ö / N	Datum	Gremium	
Ö	21.12.2011	Gemeindevertretung Bad Kleinen	

Beschlussvorschlag:

Die Gemeindevertretung Bad Kleinen beschließt das Einvernehmen zum Anbau eines Wintergartens auf dem Flurstück 79, Flur 1, Gemarkung Bad Kleinen zu erteilen.

Sachverhalt:

Herr O. Nieland stellt den Bauantrag beim Landkreis Nordwestmecklenburg zum Anbau eines Wintergartens auf dem Flurstück 79, Flur 1, Gemarkung Bad Kleinen.


Anlage/n:

Flurkarte
Ansichten

Abstimmungsergebnis:	
Gesetzliche Anzahl der Mitglieder des Gremiums	
Davon besetzte Mandate	
Davon anwesend	
Davon Ja- Stimmen	
Davon Nein- Stimmen	
Davon Stimmenthaltungen	
Davon Befangenheit nach § 24 KV M-V	



Vorderansicht

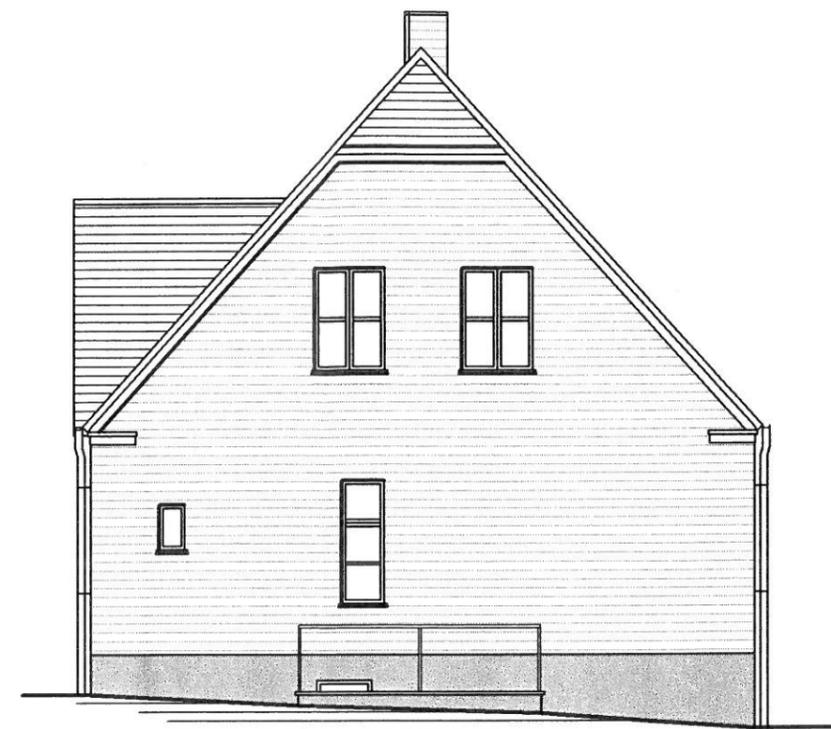

Seitenansicht



Hofansicht



Seitenansicht

Auszug aus der Liegenschaftskarte Nordwestmecklenburg

Gemarkung: 130358 / Bad Kleinen Landkreis Nordwestmecklenburg
Flur: 1


Der Landrat
Kataster- und Vermessungsamt
Rostocker Straße 76
23970 Wismar



Landkreis Nordwestmecklenburg
Der Landrat
Kataster- und Vermessungsamt
Rostocker Straße 76
23970 Wismar

Maßstab ca. 1:1000
Digitalisierungsgrundlage Karte im Maßstab 1:4000

Wismar, den 05.10.2011

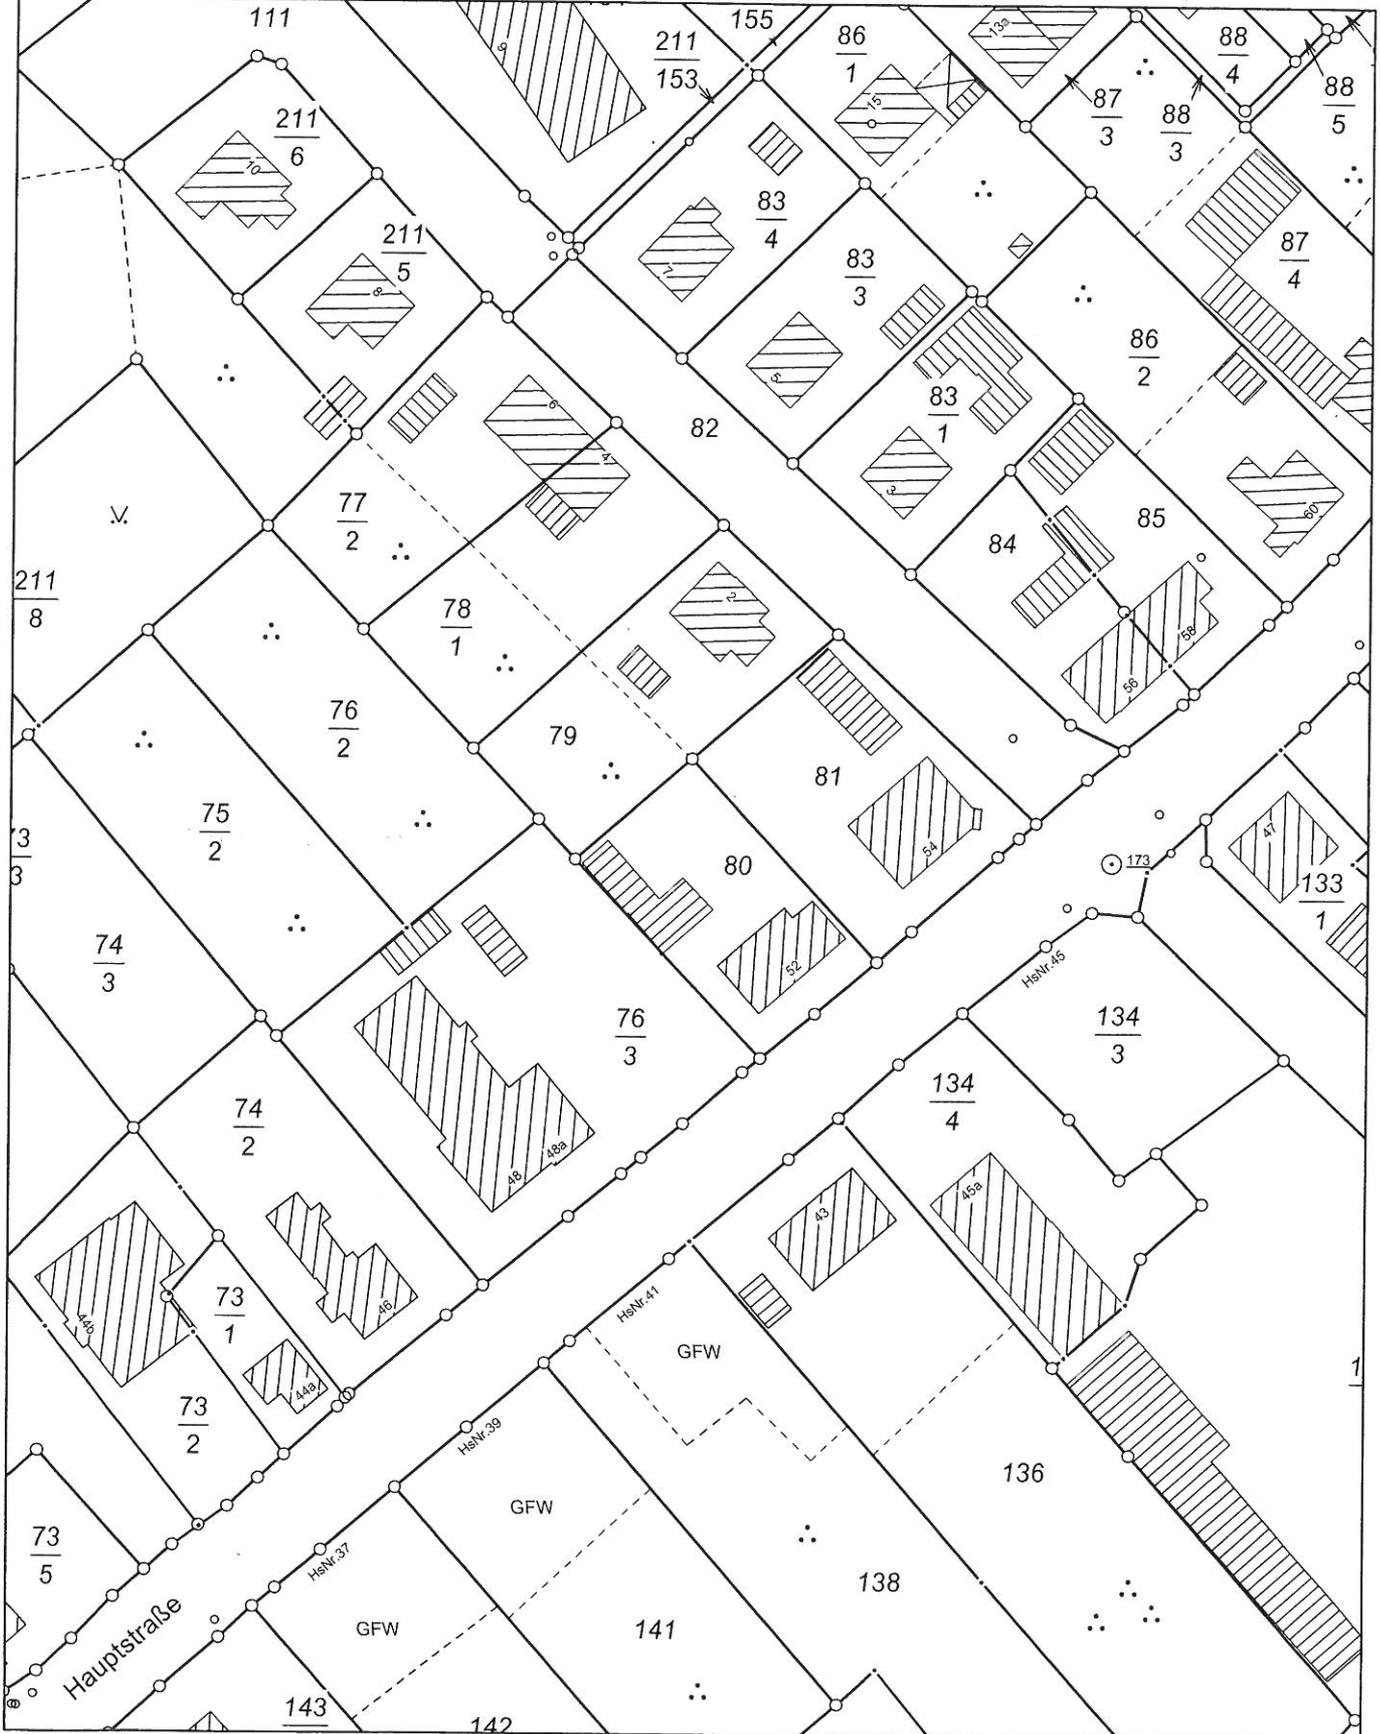

Vervielfältigungen nur für eigene, nicht gewerbliche Zwecke gestattet (§34 GeoInformations- und Vermessungsgesetz - GeoVermG M-V vom 16.12.2010, GVOBl. S. 713). Der Gebäudebestand wurde örtlich nicht geprüft. Die Darstellungen sind aus dem Originalmaßstab abgeleitet und weisen daher Ungenauigkeiten auf. Die Karte ist somit nur bedingt für technische Anforderungen geeignet.