

Beschlussvorlage Gemeinde Dorf Mecklenburg Federführend: Bauamt		Vorlage-Nr: VO/GV01/2011-489 Status: öffentlich Aktenzeichen: Datum: 28.10.2011 Einreicher: Bürgermeister									
Einvernehmen zum Anbau an ein Wohnhaus, Flurstück 13, Flur 1, Gemarkung Kletzin											
Beratungsfolge: <table border="1"> <thead> <tr> <th>Beratung Ö / N</th> <th>Datum</th> <th>Gremium</th> </tr> </thead> <tbody> <tr> <td>Ö</td> <td>16.11.2011</td> <td>Bauausschuss Dorf Mecklenburg</td> </tr> <tr> <td>Ö</td> <td>07.12.2011</td> <td>Gemeindevertretung Dorf Mecklenburg</td> </tr> </tbody> </table>			Beratung Ö / N	Datum	Gremium	Ö	16.11.2011	Bauausschuss Dorf Mecklenburg	Ö	07.12.2011	Gemeindevertretung Dorf Mecklenburg
Beratung Ö / N	Datum	Gremium									
Ö	16.11.2011	Bauausschuss Dorf Mecklenburg									
Ö	07.12.2011	Gemeindevertretung Dorf Mecklenburg									

Beschlussvorschlag:

Die Gemeindevertretung Dorf Mecklenburg beschließt das Einvernehmen zum Anbau an ein Wohnhaus auf dem Flurstück 13, Flur 1, Gemarkung Kletzin (Mecklenburger Straße 13) zu erteilen.

Sachverhalt:

Herr M. Lange stellt den Bauantrag zur Erweiterung seines Wohnhauses durch einen Anbau.

Anlage/n:

Flurkarte
Lageplan, Gebäudeansicht

Abstimmungsergebnis:	
Gesetzliche Anzahl der Mitglieder des Gremiums	
Davon besetzte Mandate	
Davon anwesend	
Davon Ja- Stimmen	
Davon Nein- Stimmen	
Davon Stimmenthaltungen	
Davon Befangenheit nach § 24 KV M-V	

Auszug aus der Liegenschaftskarte Nordwestmecklenburg

Gemarkung: 130457 / Kletzin
Flur: 1



Landkreis Nordwestmecklenburg
Der Landrat
Kataster- und Vermessungsamt
Rostocker Straße 76
23970 Wismar

Maßstab ca. 1:3000
Digitalisierungsgrundlage Karte im Maßstab 1:3850


Wismar, den 04.10.2011



GFLF

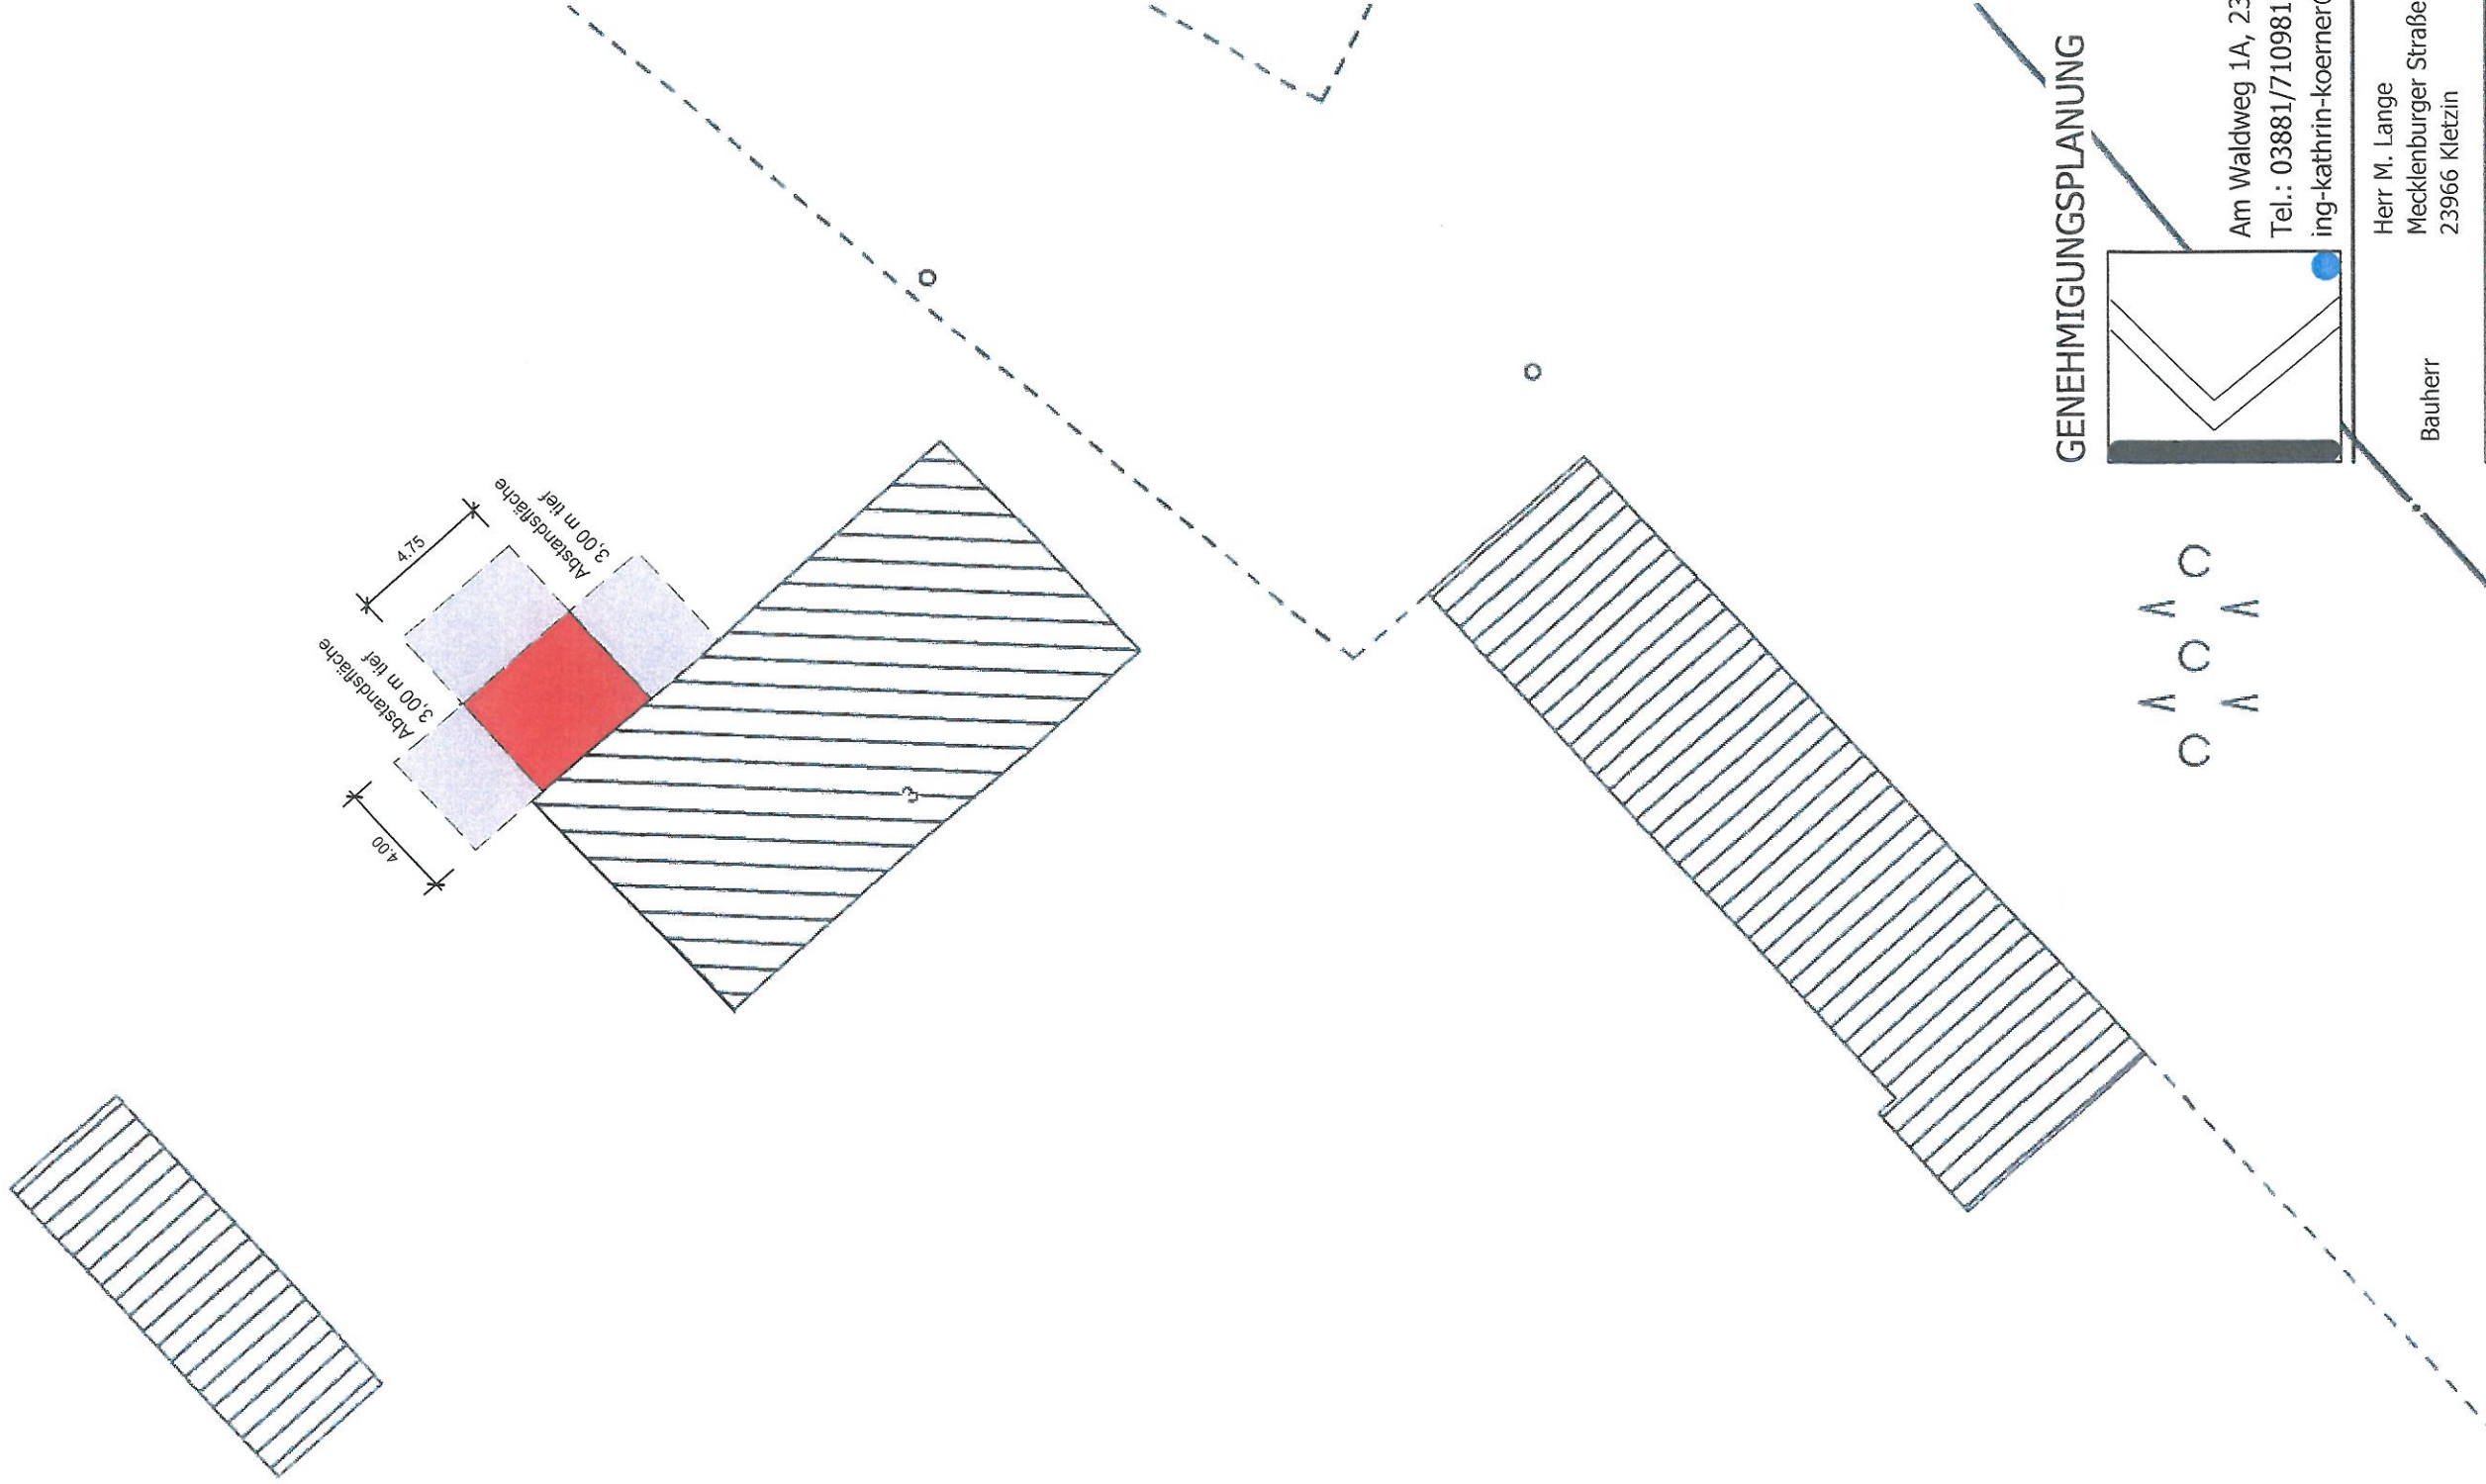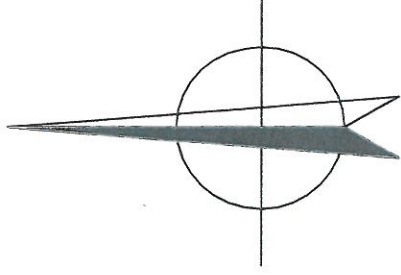

GENEHMIGUNGSPLANUNG

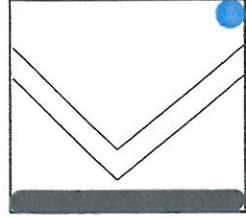

Am Waldweg 1A, 23936 Wotenitz,
Tel.: 03881/7109810, Fax.: 7109818
ing-kathrin-koerner@web.de

Herr M. Lange
Mecklenburger Straße 3
23966 Kletzin


Bauherr

Anbau an ein Wohnhaus

Mecklenburger Straße 3
23966 Kletzin


Bauvorhaben

Planinhalt	Lageplan	Blattgröße	Maßstab	Datum	Plan Nr.
DIN A3	1 : 250	24.10.2011	B 01		

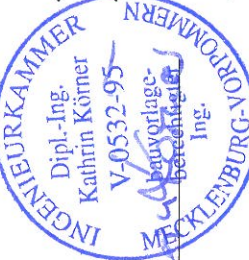


Datum, Unterschrift Bauherr


Alle Maße sind am Bau zu prüfen!
Plan gilt nur im Zusammenhang mit
dem Bauantrag, der Tragwerkspla-
nung und den öffentlich-rechtlichen
Berechnungen zur Energieeinsparung!

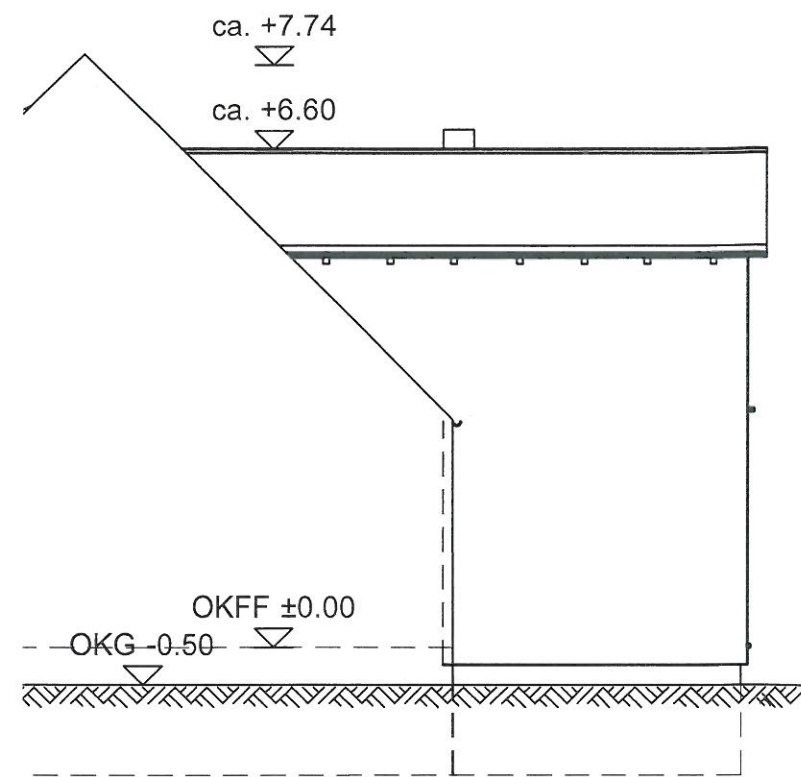

Ansicht Süd-Ost

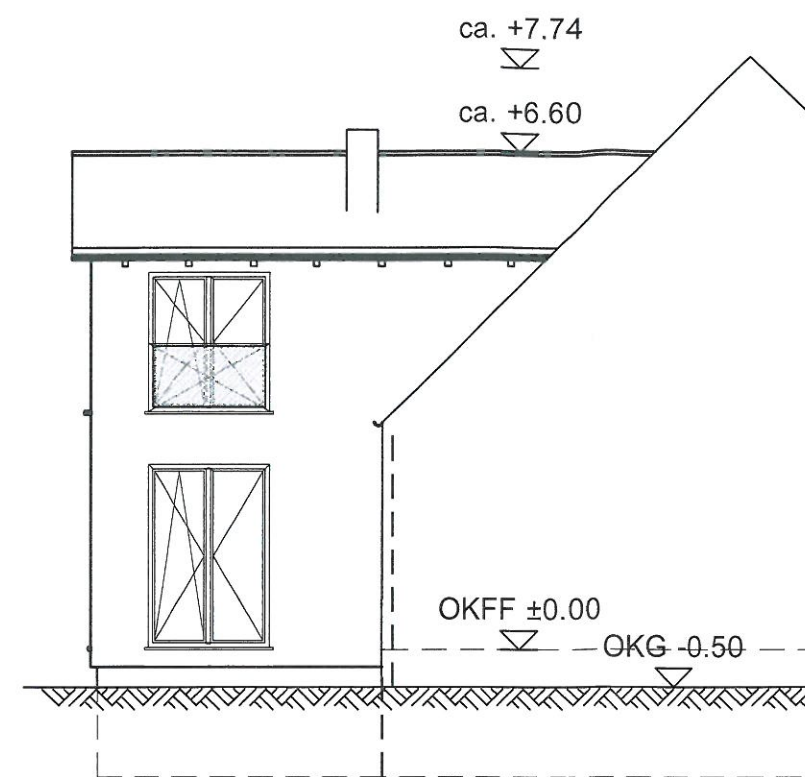

Ansicht Nord-West

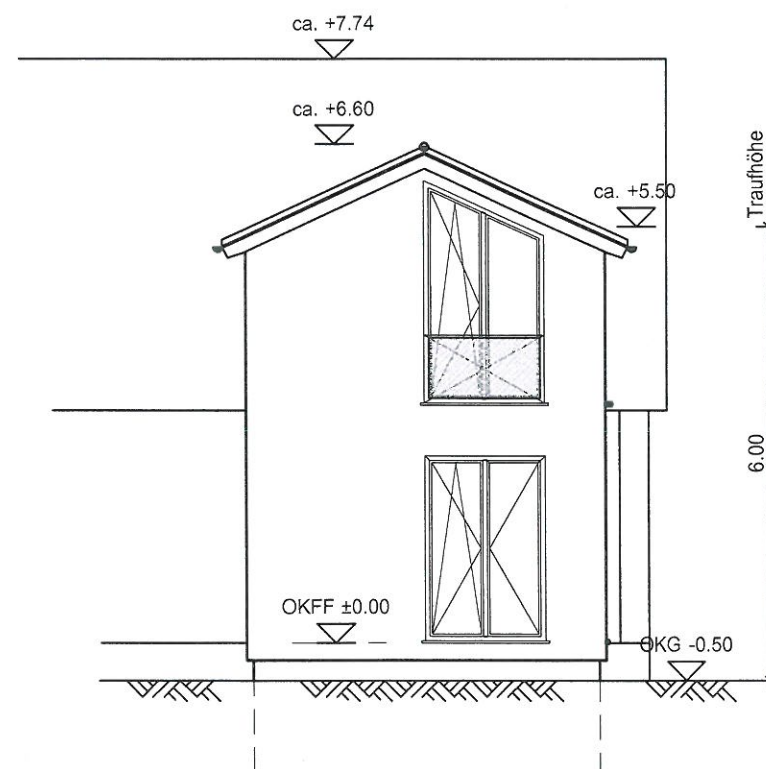


Ansicht Nord-Ost

Datum, Unterschrift Bauherr

Datum, Unterschrift Entwurfverfasser



GENEHMIGUNGSPLANUNG

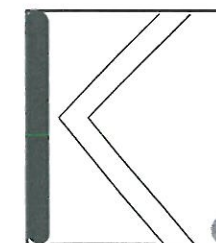

Ingenieurbüro für Bauplanung
Dipl. Ing. Kathrin Körner

Am Waldweg 1A, 23936 Wotenitz,
Tel.: 03881/7109810, Fax.: 7109818
ing-kathrin-koerner@web.de

Bauherr
Herr M. Lange
Mecklenburger Straße 3
23966 Kletzin

Bauvorhaben
Anbau an ein Wohnhaus
Mecklenburger Straße 3
23966 Kletzin

Planinhalt	Gebäudeansichten		
Blattgröße	Maßstab	Datum	Plan Nr.
DIN A3	1 : 100	24.10.2011	B 02

Alle Maße sind am Bau zu prüfen!
Plan gilt nur im Zusammenhang mit
dem Bauantrag, der Tragwerkspla-
nung und den öffentlich-rechtlichen
Berechnungen zur Energieeinsparung!