

Beschlussvorlage Gemeinde Lübow	Vorlage-Nr: VO/GV02/2011-259 Status: öffentlich Aktenzeichen:	
Federführend: Bauamt	Datum: 01.09.2011 Einreicher: Bürgermeister	
Einvernehmen zum Anbau eines Wintergartens an ein vorhandenes Wohnhaus auf dem Flurstück 3/2, Flur 1, Gemarkung Lübow		
Beratungsfolge:		
Beratung Ö / N	Datum	Gremium
Ö	27.09.2011	Ausschuss für Gemeindeentwicklung, Bau, Verkehr und Umwelt Lübow
Ö	11.10.2011	Gemeindevertretung Lübow

Beschlussvorschlag:

Die Gemeindevertretung Lübow beschließt das Einvernehmen zum Anbau eines Wintergartens an ein vorhandenes Wohnhaus auf dem Flurstück 3/2, Flur 1, Gemarkung Lübow zu erteilen.


Sachverhalt:

Herr Sandy Knoop stellt den Antrag zum Anbau eines Wintergartens an ein vorhandenes Wohnhaus auf dem Flurstück 3/2, Flur 1, Gemarkung Lübow.

Anlage/n:

Lageplan
Ansicht

Abstimmungsergebnis:	
Gesetzliche Anzahl der Mitglieder des Gremiums	
Davon besetzte Mandate	
Davon anwesend	
Davon Ja- Stimmen	
Davon Nein- Stimmen	
Davon Stimmenthaltungen	
Davon Befangenheit nach § 24 KV M-V	

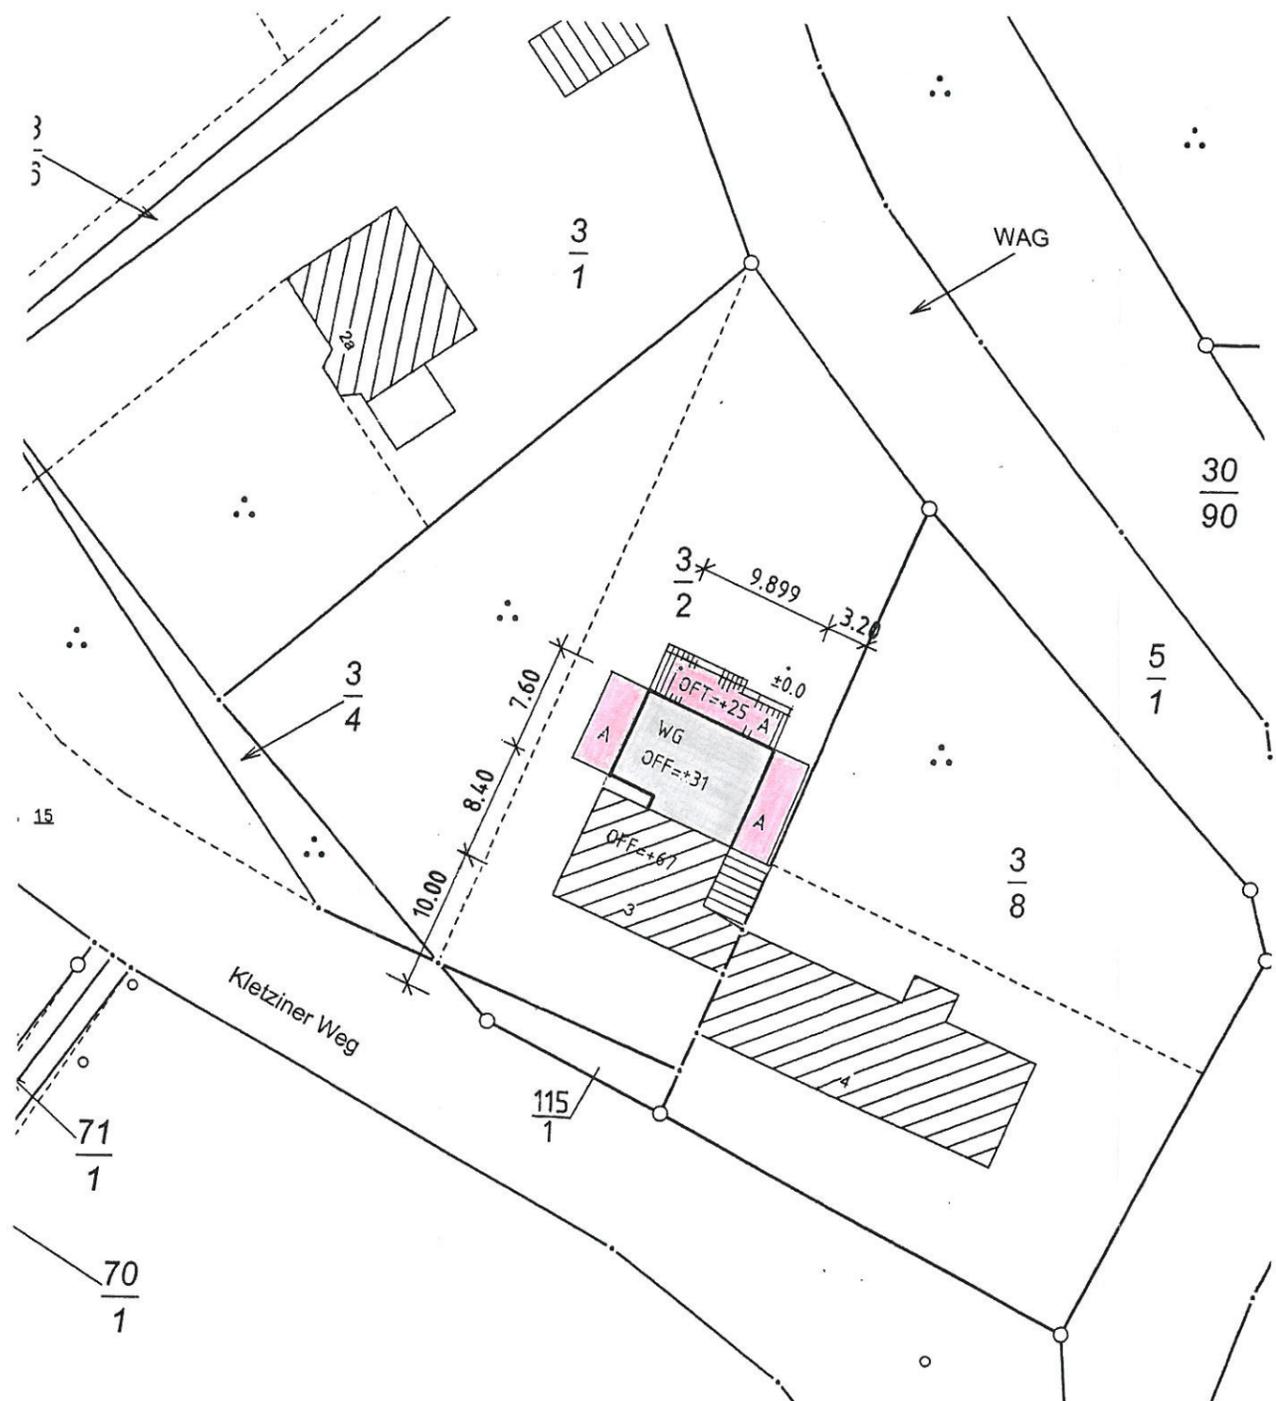


Erklärung

-  vorh. Bebauung
-  gepl. Bebauung
-  Abstandsflächen
A1 = H = 3,60x0,4 = 1,44m mind. 3,00m



Alle Maße sind am Bau zu prüfen !

Projektierungsbüro Peter Neetz Alter Schulweg 1, 23996 Bad Kleinen, Tel. 038423/490, Fax 50976	
Projektant 	Vorhaben Anbau Wintergarten an ein vorh. WH S. Knoop, Lübow
Zeichner <i>Steinhagen</i>	Benennung Lageplan Abstandsflächen
Maßstab 1 : 500	
Datum 27.07.2011	Bl.-Nr. 1
Proj.-Nr. 26/11	
Geändert	

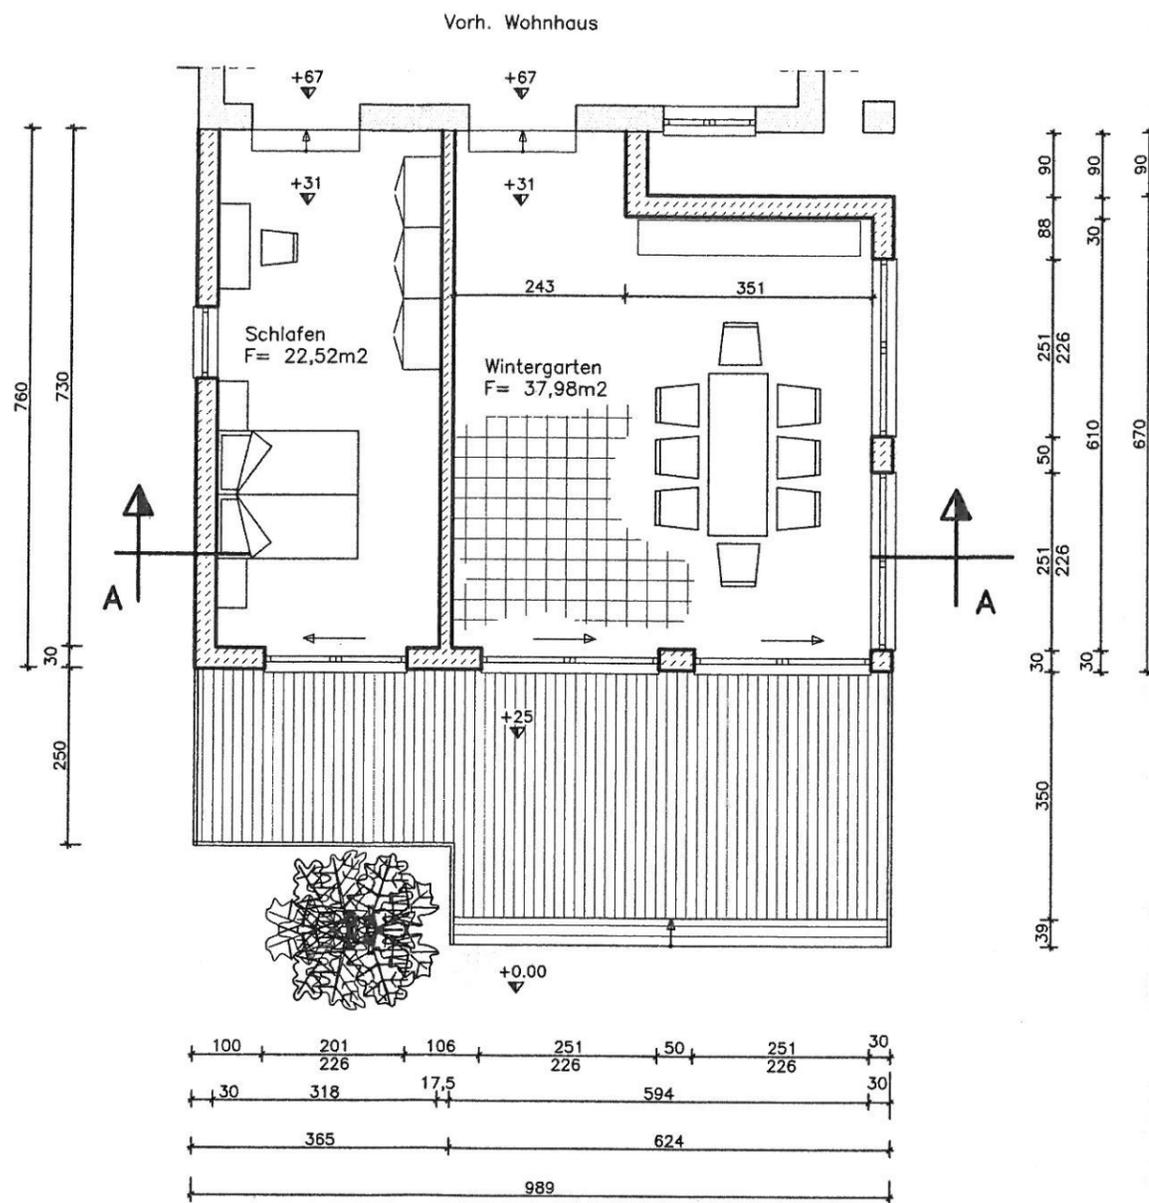

Erklärung

- vorh. Wohnhaus
- gepl. Porenbetonmauerwerk



Alle Maße sind am Bau zu prüfen !

Projektierungsbüro Peter Neetz Alter Schulweg 1, 23996 Bad Kleinen, Tel. 038423/490, Fax 50976			
Projektant		Vorhaben	Anbau Wintergarten an ein vorh. WH S. Knoop, Lübow
Zeichner			
Maßstab	1 : 100		
Datum	27.07.2011		
Proj.-Nr.	26/11	Benennung	
Geändert		Grundriß	Bl.-Nr. 2