

Beschlussvorlage Gemeinde Bobitz	Vorlage-Nr: VO/GV09/2011-460 Status: öffentlich Aktenzeichen:	
Federführend: Bauamt	Datum: 13.09.2011 Einreicher: Bürgermeister	
Einvernehmen zum Neubau eines Einfamilienhaus auf dem Flurstück 124, Flur 1, Gemarkung Beidendorf		
Beratungsfolge:		
Beratung Ö / N	Datum	Gremium
Ö	14.09.2011	Ausschuss für Gemeindeentwicklung, Bau, Verkehr und Umwelt Bobitz
Ö	26.09.2011	Gemeindevertretung Bobitz

Beschlussvorschlag:

Die Gemeindevertretung Bobitz beschließt das Einvernehmen zum Bauvorhaben – Abriss des vorhandenen Gebäudes und Errichtung eines Einfamilienhauses auf dem Flurstück 124, Flur 1, Gemarkung Beidendorf zu erteilen.


Sachverhalt:

Die Eheleute Meierfeldt haben den Antrag beim Landkreis Nordwestmecklenburg gestellt, um die Genehmigung zum Abriss des vorhandenen Wohngebäudes und zum Bau eines Einfamilienhauses auf dem Flurstück 124, Flur 1, Gemarkung Beidendorf zu erhalten.

Anlage/n:

Flurkarte
Ansicht, Schnitt, Grundriss

Abstimmungsergebnis:	
Gesetzliche Anzahl der Mitglieder des Gremiums	
Davon besetzte Mandate	
Davon anwesend	
Davon Ja- Stimmen	
Davon Nein- Stimmen	
Davon Stimmenthaltungen	
Davon Befangenheit nach § 24 KV M-V	

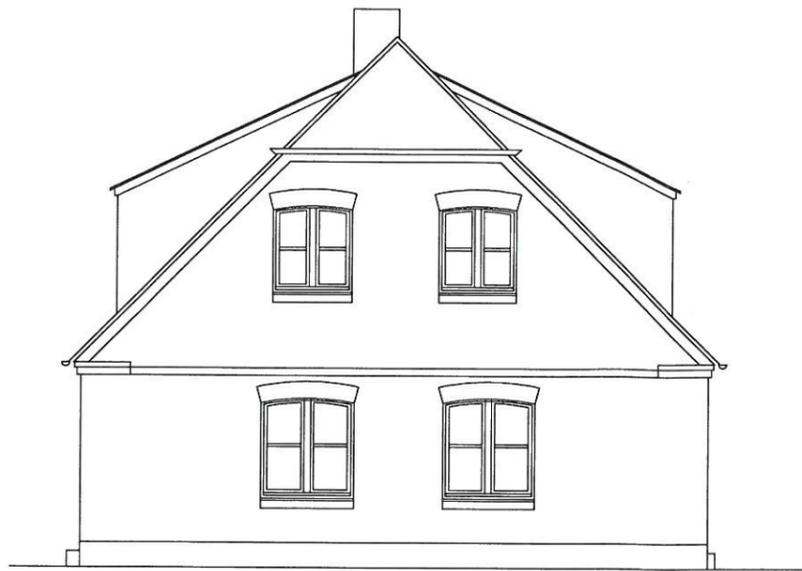

West



Nord



Ost



Süd

Neubau Einfamilienhaus
23996 Beidendorf Am Dorfteich 7

Cornelia und Dirk Meierfeldt

Ansichten

Genehmigungsplanung M 1 : 100


Architekturbüro Czerny 23996 Damböck Alte Salzstr. 31
Tel. 038424/4001 www.ac.ac.de buero@ac-ac.de

Bauherr: *D. Meierfeldt* Architekt: *A. Czerny*




07. 09. 2011

G 1

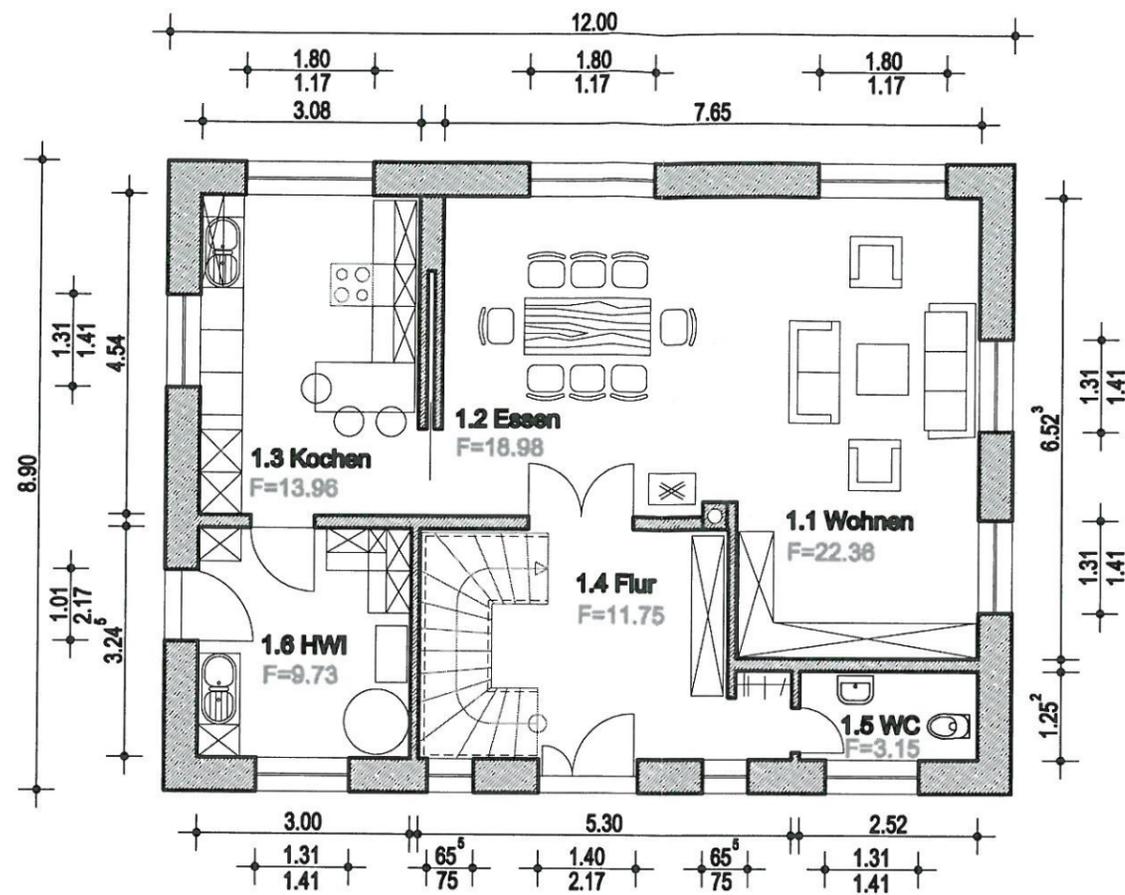


Erdgeschoss

Innenwände in PP gem. Statik
 Außenwände PP+Dämmung+Verblender
 gem. Statik und Wärmeschutz

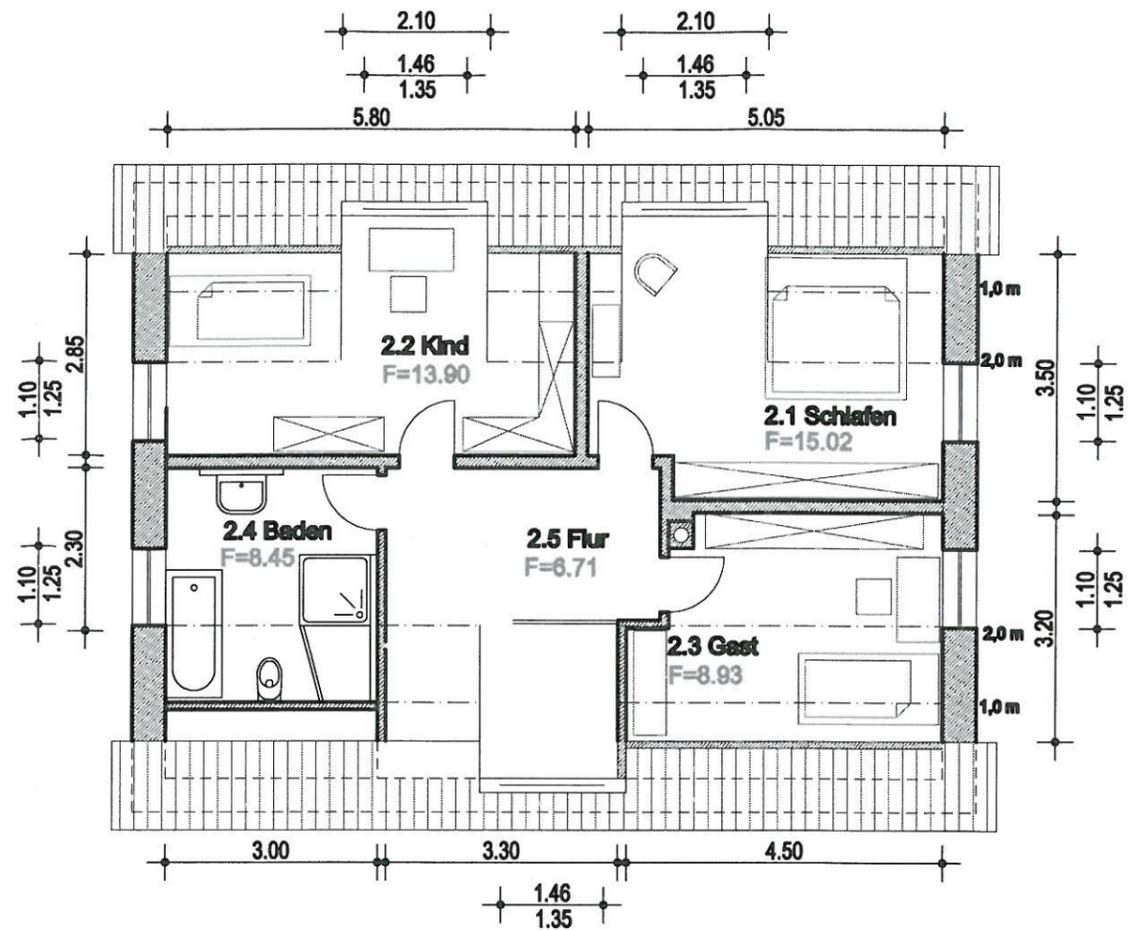

Dachgeschoss

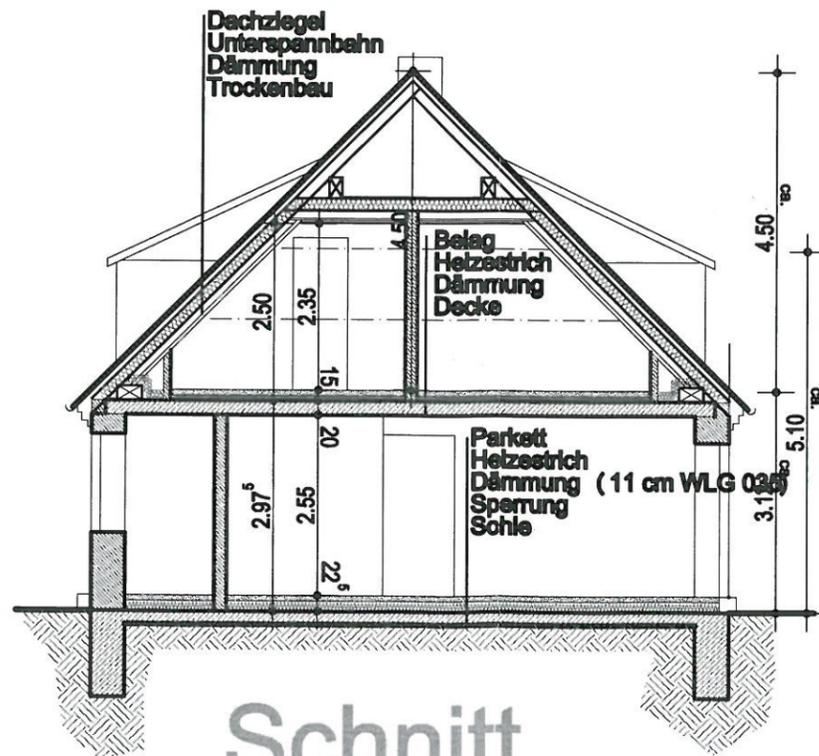


Schnitt

Neubau Einfamilienhaus
 23996 Beidendorf Am Dorfteich 7
 Cornelia und Dirk Meierfeldt
 Grundrisse/Schnitt Genehmigungsplanung M 1 : 100

Architekturbüro Czerny 23996 Dambeck Alte Salzstr. 31
 Tel. 038424/4001 www.ac.ac.de buero@ac-ac.de

Bauherr: Architekt: 07. 09. 2011

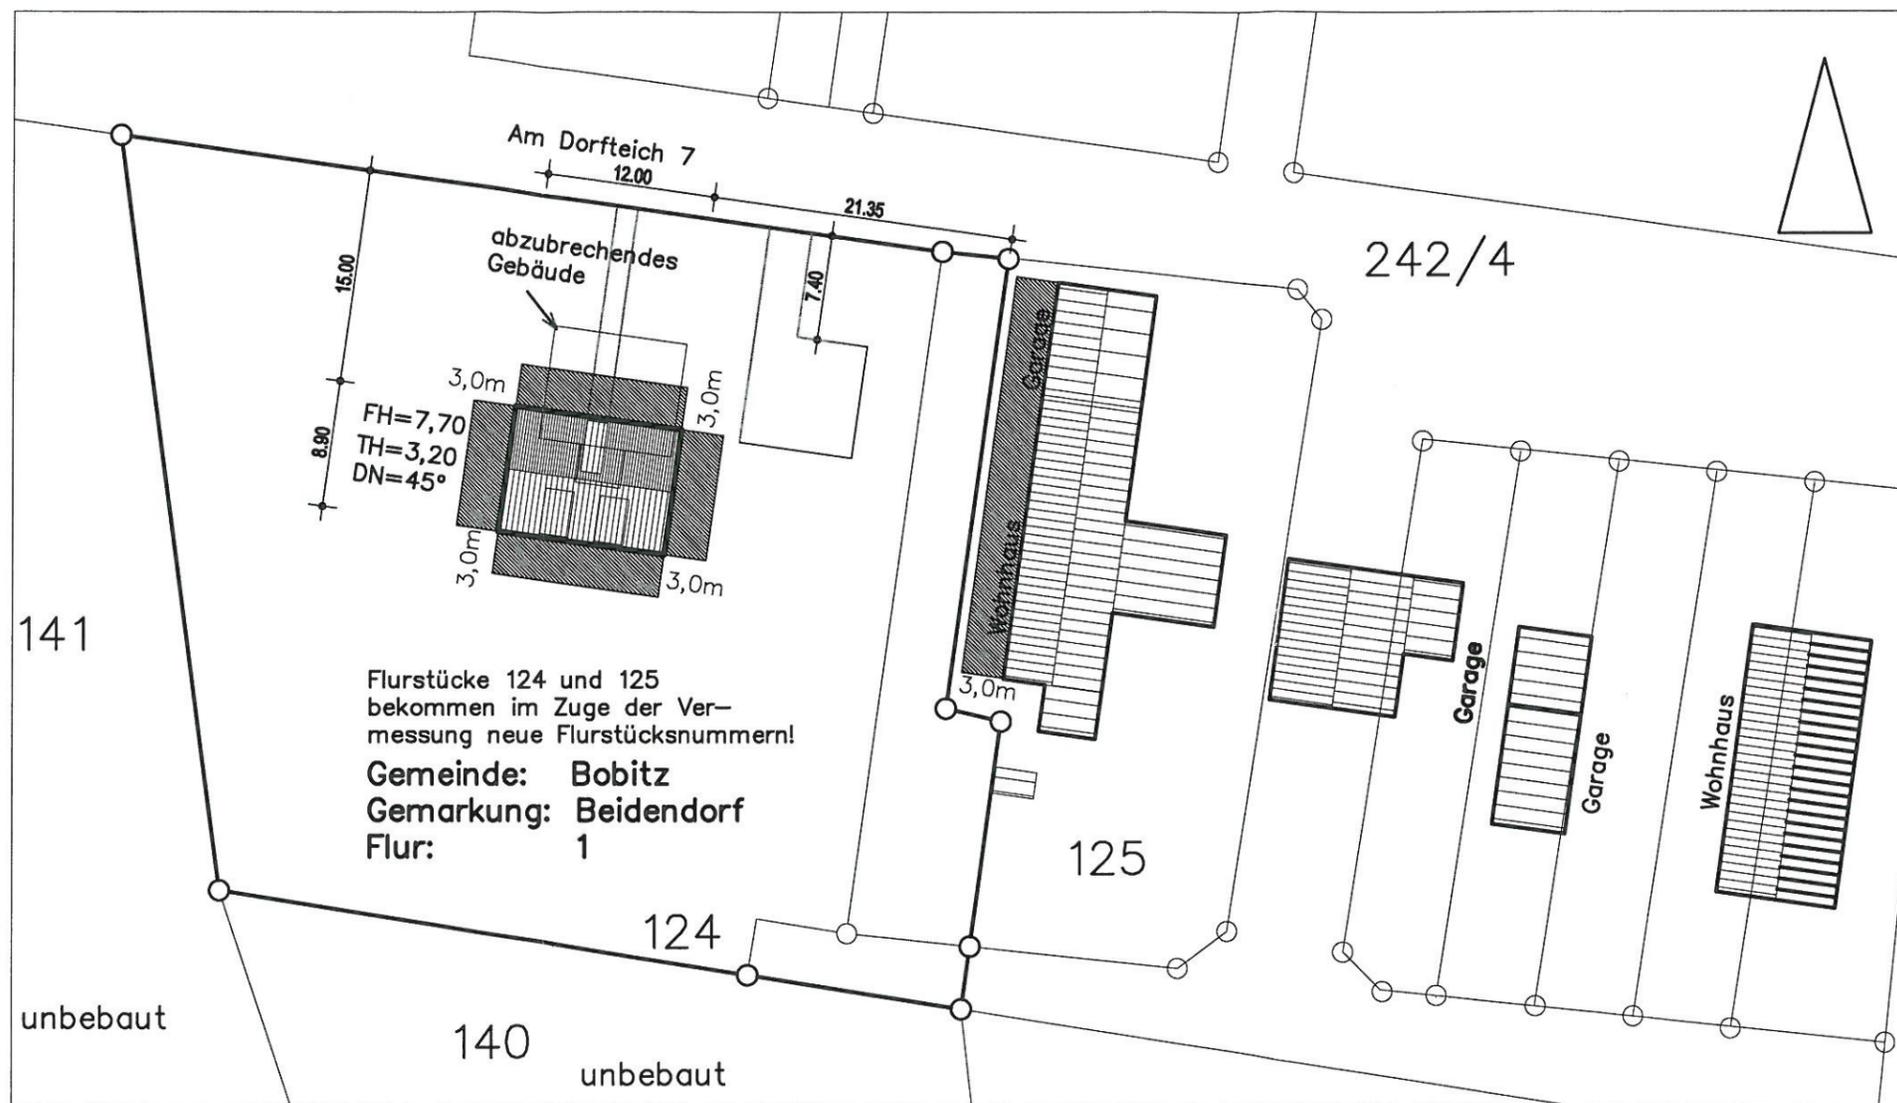

Flurstücke 124 und 125
bekommen im Zuge der Ver-
messung neue Flurstücksnummern!
Gemeinde: Bobitz
Gemarkung: Beidendorf
Flur: 1



Neubau Einfamilienhaus
23998 Beidendorf Am Dorfteich 7
Dirk Melerfeldt
Lageplan mit Abstandsflächen
Genehmigungsplanung M 1 : 500
Architekturbüro Czerny 23998 Dambeck Alte Salzstr. 31
Tel. 038424/4001 www.ac.ec.de buero@ac-ec.de
Bauherr: *[Signature]* Architekt: *[Signature]* 30.08.2011