

<b>Beschlussvorlage</b> Gemeinde Bobitz	Vorlage-Nr: VO/GV09/2011-454 Status: öffentlich Aktenzeichen:	
Federführend: Bauamt	Datum: 30.08.2011 Einreicher: Bürgermeister	
<b>Einvernehmen zur Errichtung eines Doppelcarports auf dem Flurstück 102/1, Flur 1, Gemarkung Beidendorf</b>		
Beratungsfolge:		
Beratung Ö / N	Datum	Gremium
Ö	14.09.2011	Ausschuss für Gemeindeentwicklung, Bau, Verkehr und Umwelt Bobitz
Ö	26.09.2011	Gemeindevertretung Bobitz

**Beschlussvorschlag:**

Die Gemeindevertretung Bobitz beschließt das Einvernehmen zum Bau eines Doppelcarports auf dem Flurstück 102/1, Flur 1, Gemarkung Beidendorf zu erteilen.

**Sachverhalt:**

Herr Frank Dinnebier aus Beidendorf stellt den Antrag zur Errichtung eines Doppelcarports auf dem Flurstück 102/1, Flur 1, Gemarkung Beidendorf.

**Anlage/n:**


Flurkarte, Luftbild  
Lageplan, Ansicht

<b>Abstimmungsergebnis:</b>	
Gesetzliche Anzahl der Mitglieder des Gremiums	
Davon besetzte Mandate	
Davon anwesend	
Davon Ja- Stimmen	
Davon Nein- Stimmen	
Davon Stimmenthaltungen	
Davon Befangenheit nach § 24 KV M-V	



1 : 1000

Gemarkung Beidendorf Flur 1

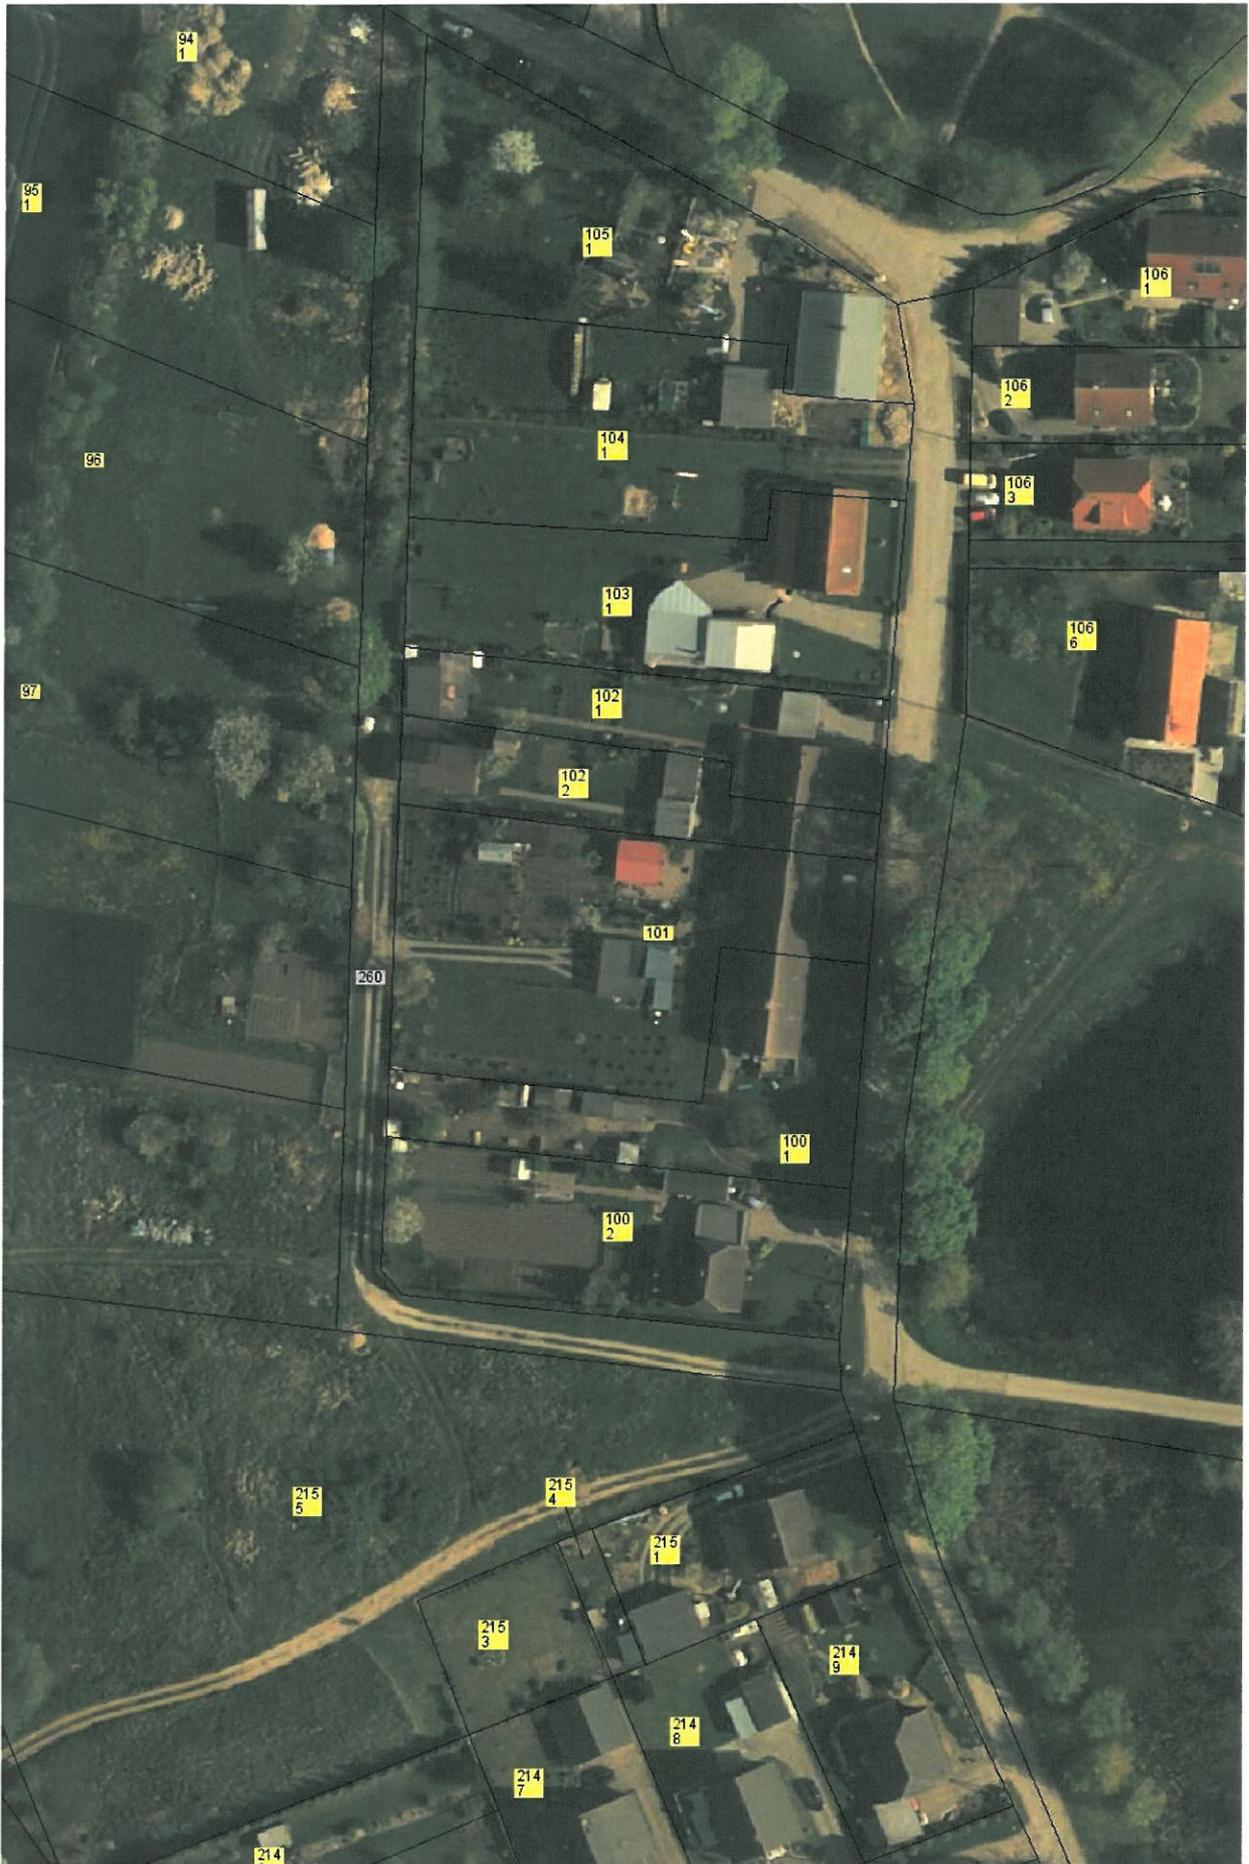

1 : 1000

Gemarkung Beidendorf Flur 1

Lageplan

Flurstück 102/1



Waldstraße

