Beschlussvorlage Gemeinde Lübow Federführend: Bauamt	Vorlage-Nr: VO/GV02/2011-250 Status: öffentlich Aktenzeichen: Datum: 18.07.2011 Einreicher: Bürgermeister

Einvernehmen zur Errichtung eines Unterstandes für Pferde auf dem Flurstück 9/2, Flur 2, Triwalk

Beratungsfolge:

Beratung Ö / N	Datum	Gremium
Ö	02.08.2011	Ausschuss für Gemeindeentwicklung, Bau, Verkehr und Umwelt Lübow
Ö	23.08.2011	Gemeindevertretung Lübow

Beschlussvorschlag:
Die Gemeindevertretung Lübow beschließt, das Einvernehmen zur Errichtung eines Unterstandes für Pferde auf dem Flurstück 9/2, Flur 2, Gemarkung Triwalk zu erteilen.

Sachverhalt:
Herr Michael Groß hat einen Bauantrag zur Errichtung eines Unterstandes für Pferde gestellt.

Mit Datum 04.10.2010 hatte Herr Michael Groß bereits einen Bauantrag für einen Unterstand für Pferde gestellt. Dieser wurde aufgrund der Lage bereits durch die Gemeindevertretung Lübow mit Beschluss (07.12.2010) abgelehnt.

Anlage/n:
Übersichtskarte
Lageplan
Schnitt, Ansicht

Abstimmungsergebnis:	
Gesetzliche Anzahl der Mitglieder des Gremiums	
Davon besetzte Mandate	
Davon anwesend	
Davon Ja- Stimmen	
Davon Nein- Stimmen	
Davon Stimmenthaltungen	
Davon Befangenheit nach § 24 KV M-V	

1 : 3779

Gemarkung Triwalk Flur 2, 1

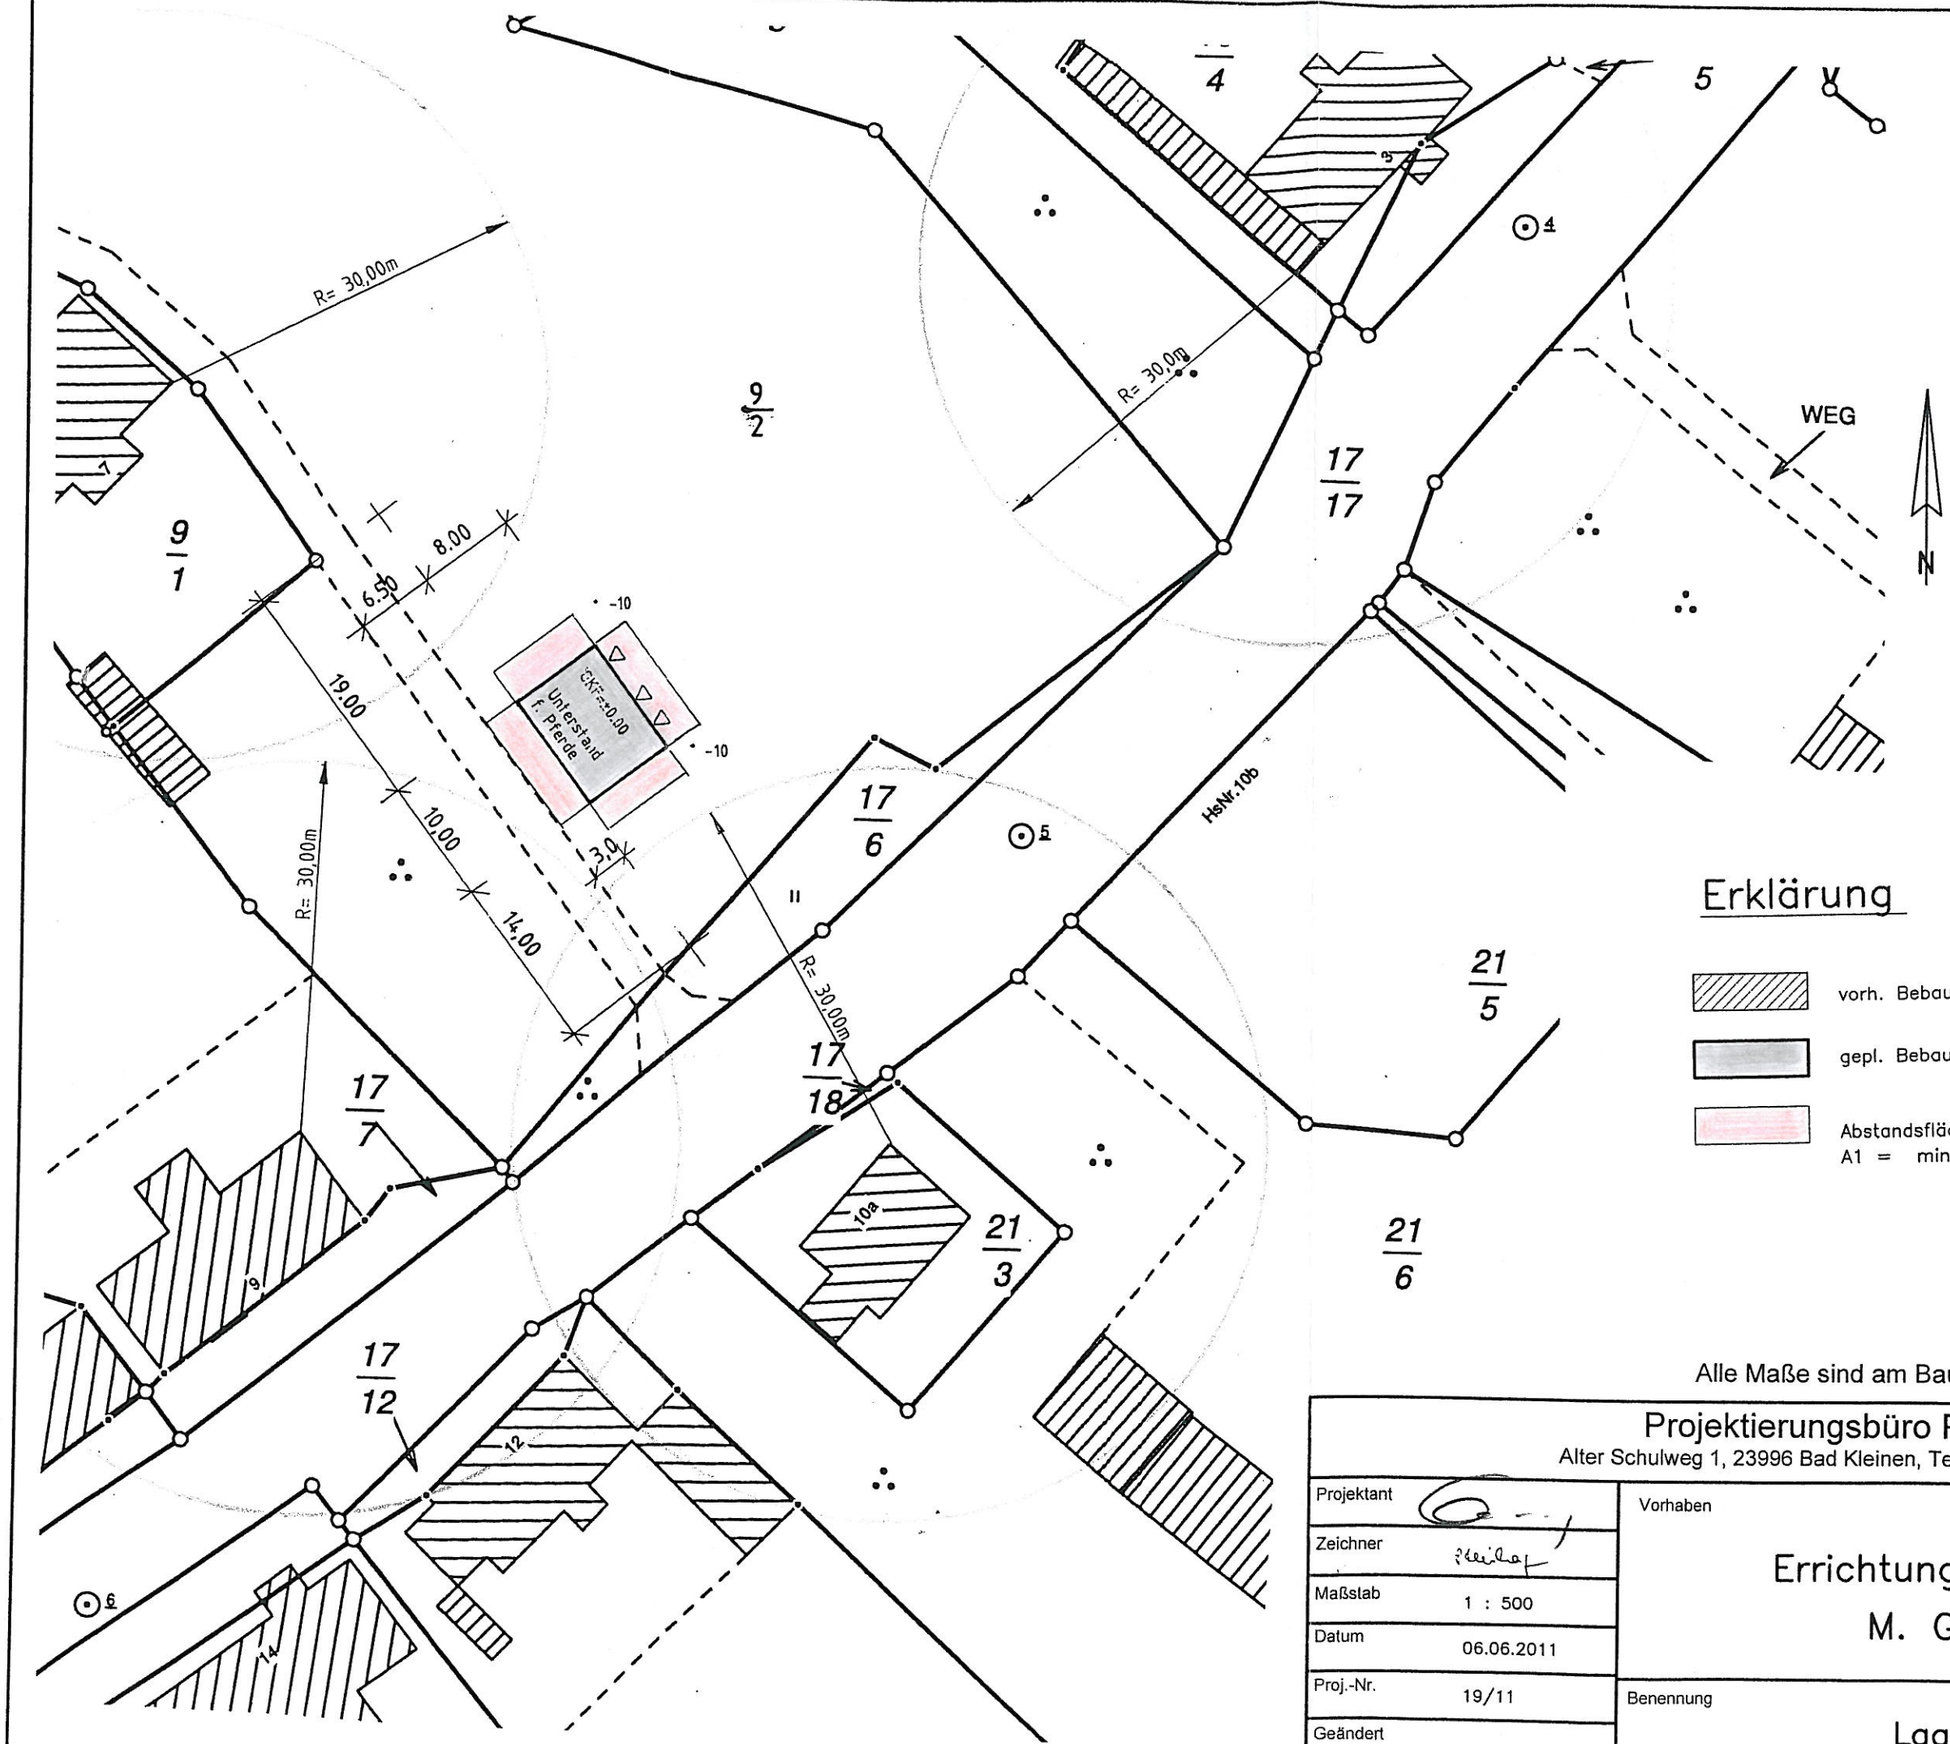

Erklärung

- vorh. Bebauung
- gepl. Bebauung
- Abstandsflächen A1 = mind. 3,00m

Alle Maße sind am Bau zu prüfen !

Projektierungsbüro Peter Neetz
Alter Schulweg 1, 23996 Bad Kleinen, Tel. 038423/490 , Fax 50976

Projektant	
Zeichner	Pleitgen
Maßstab	1 : 500
Datum	06.06.2011
Proj.-Nr.	19/11
Geändert	

Vorhaben

Errichtung Pferdeunterstand
M. Groß, Triwalk

Benennung

Lageplan

Bl.-Nr. 1

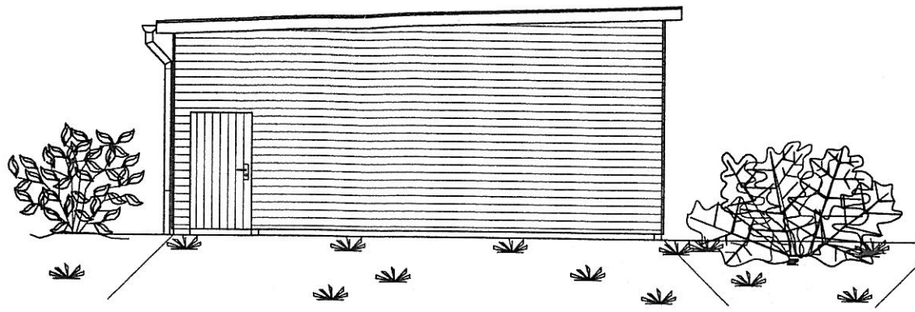

Ansicht von Süd–Ost

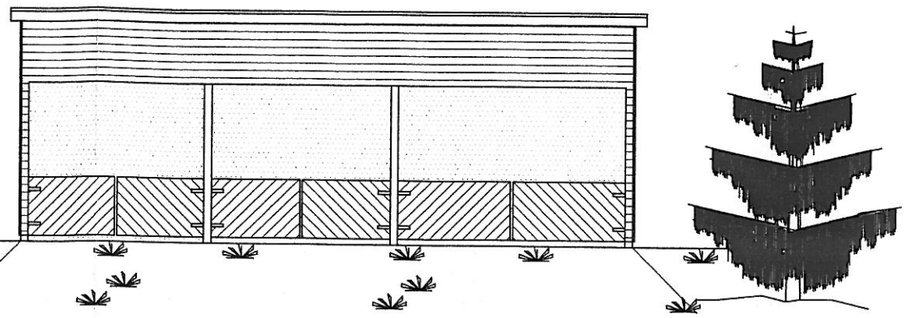

Ansicht von Süd–West

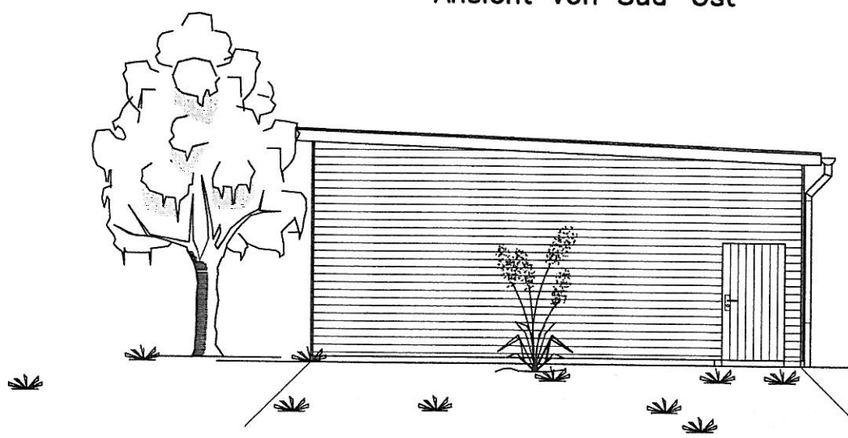

Ansicht von Nord–West

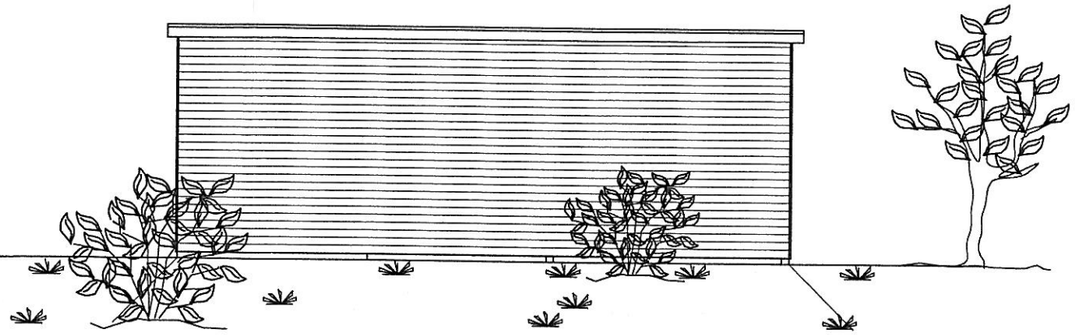

Ansicht von Nord–Ost

Alle Maße sind am Bau zu prüfen !

Projektierungsbüro Peter Neetz
Alter Schulweg 1, 23996 Bad Kleinen, Tel. 038423/490 , Fax 50976

Projektant	
Zeichner	Pleitgen
Maßstab	1 : 100
Datum	06.06.2011
Proj.-Nr.	19/11
Geändert	

Vorhaben

Errichtung Pferdeunterstand
M. Groß, Triwalk

Benennung

Ansichten

Bl.-Nr. 4